


GRUNMYND

tifftopdf - www.rubissoftware.com - Demo Version

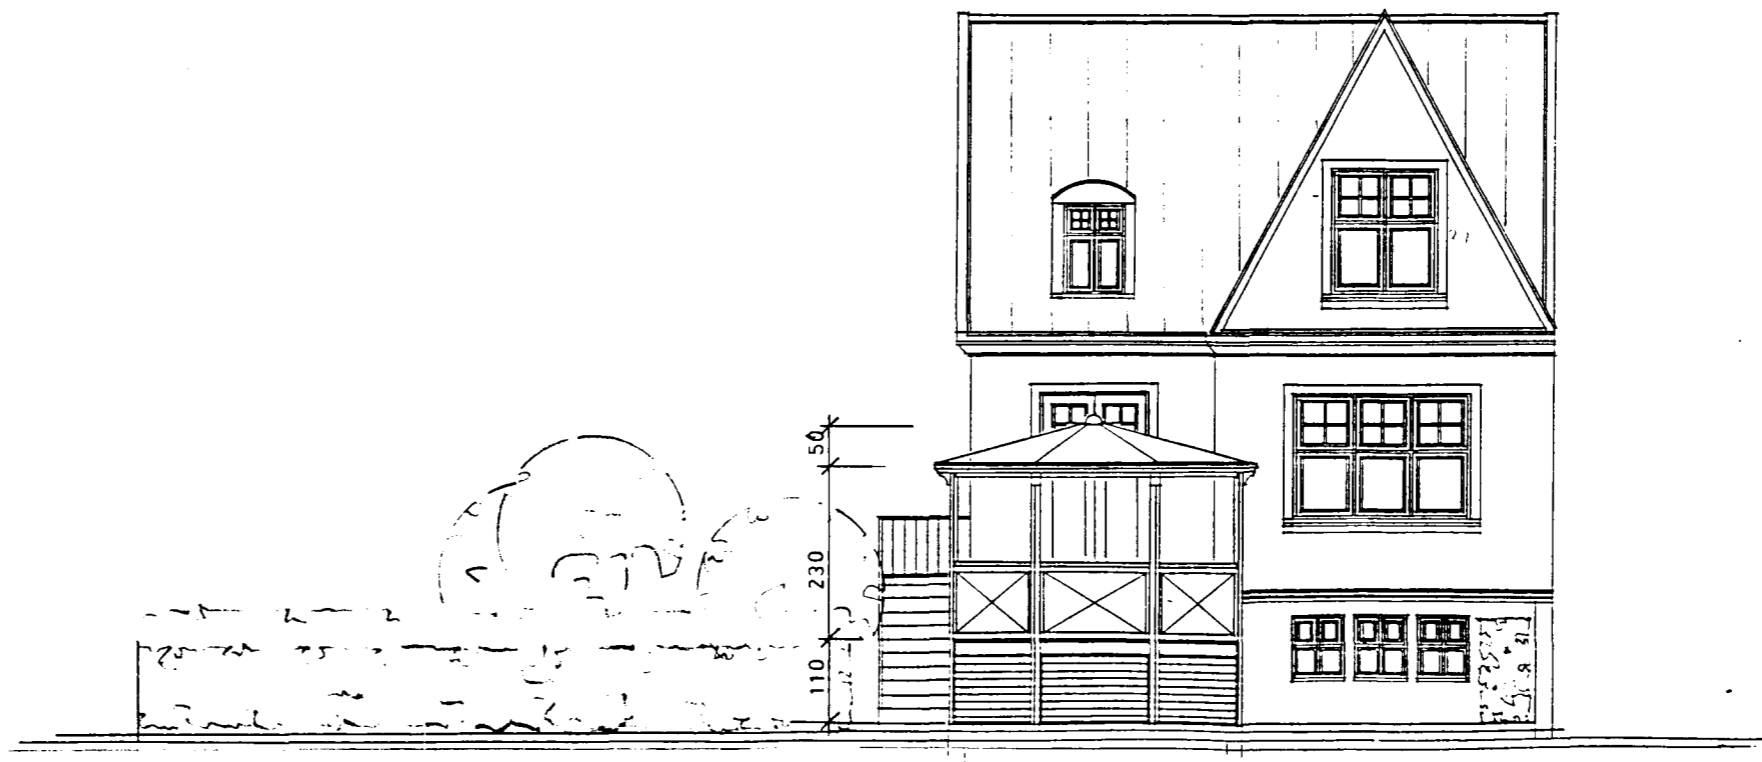

ÚTLIT VESTUR



ÚTLIT SUÐUR

Samþykkt á fundi byggingar-
nefndar þ. 12/6 1991
BYGGINGAVALLTRÚNNI
A. LAENARFIDDI

Bent ar á gfg. Bajarar
Yatriok af 100

Öf undirrituð Þeior á
Hvæfsgötu S. erum
Samþykkt þessum
bragtingum
Fyrir hönd okkar
Kristín L. Indriðad
Hvæfsgata S.

HVÆFSGATA 3
YFIRBYGGÐ VERÖND VÍÐ STOFU 111F

Grunnmynd, útlit
Mkv. 1:100
Maí 1991

KÍM sf - teiknistofa
Árni Kjartansson arkitekt faf
Sigbjörn Kjartansson ark. faf
Norðurstíg 3a, 101 Reykjavík.
sími: 91-18112

Arutgötuou S. Þróun G. þ. þ.