

2.H

Sambykkt á fundi bygginga-
nefndar þ. 9.13.1989

I.H. SMÍÐAR
19/5 88

BYGGINGAFULLTRÚINN
Í HAFNARFIRÐI

Arkíð: STA BL. A-1



SUÐ-AUSTUR




NORÐ-AUSTUR

tifftopdf - www.rubissoftware.com - Demo Version



SUÐ-VESTUR

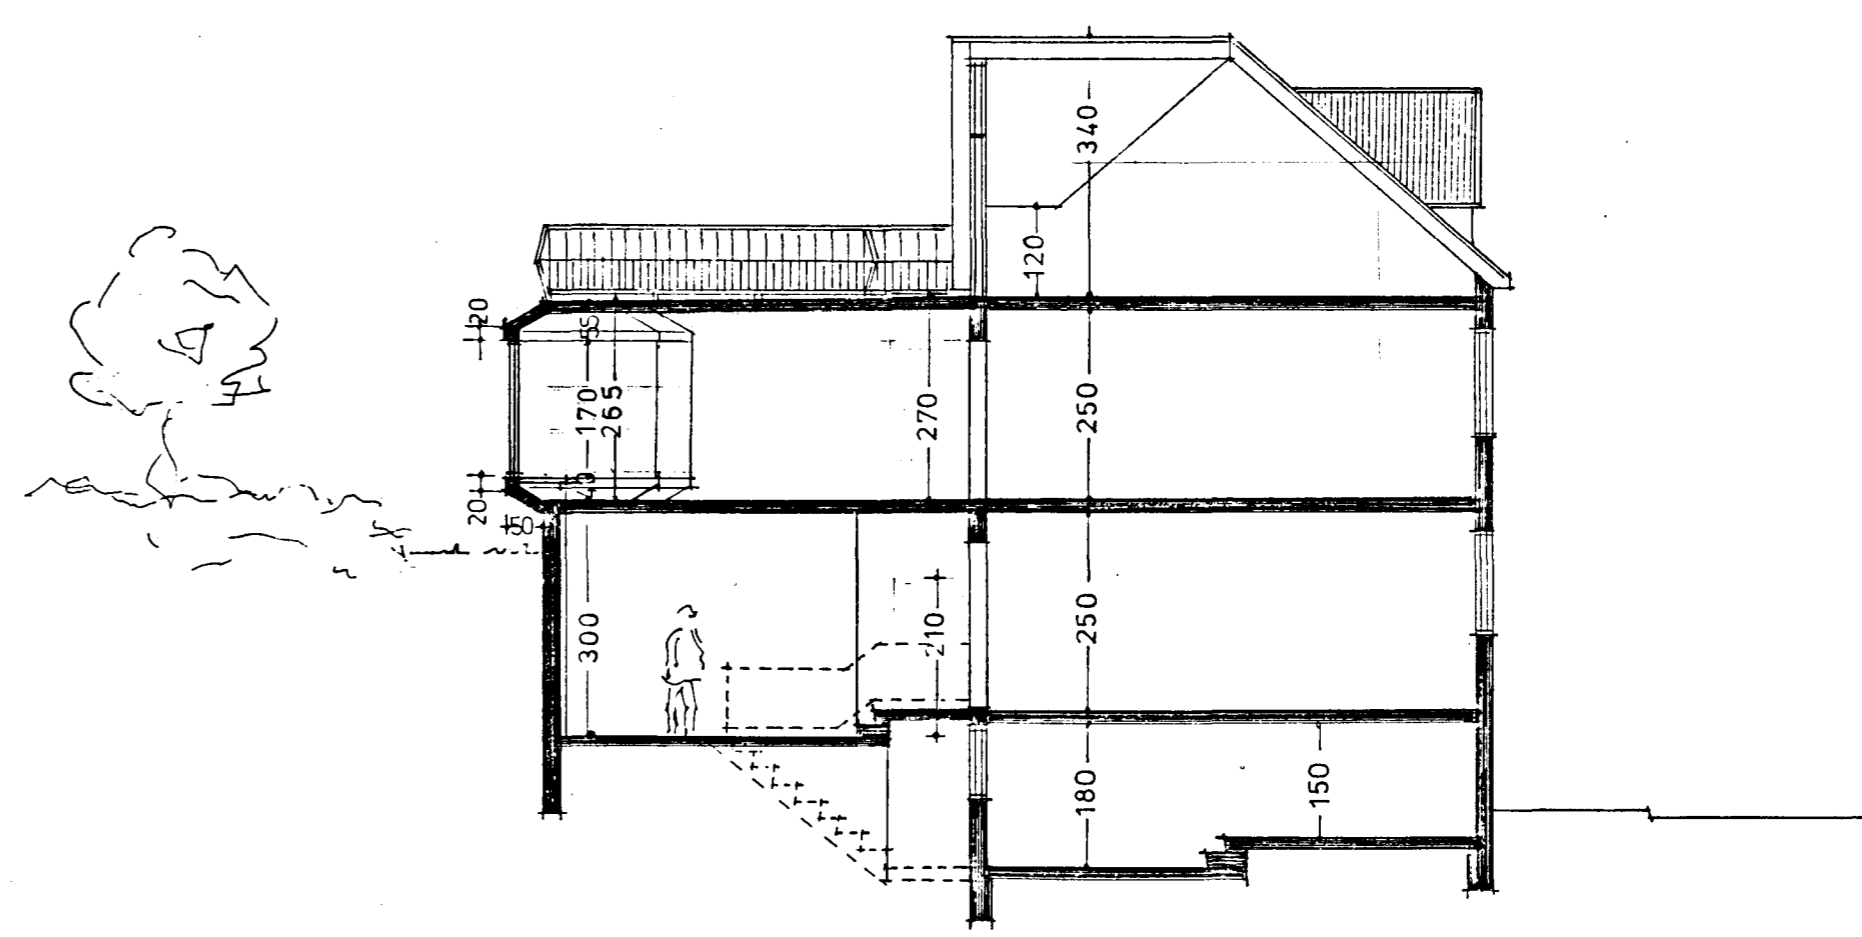

SNEIÐING A-A

ARKITEKTASTOFAN VÍÐ AUSTURVÖLL

POSTHÚSSTRÆTI 17,
101 REYKJAVÍK
BJARNI MARTEINSSON
ARKITEKT FAÍ SIMI 2 25 65
JÓN BJÖRNSSON
ARKITEKT FAÍ SIMI 1 41 40
KJARTAN JÓNSSON
INNANH. ARK. FHI SIMI 2 86 60

VERKEFNI
HVERFISGATA 41 A, HAFNARFIRÐI

VERK
ÚTLIT, SNEIÐING

TEIKN. NR.

A-2

Bjarni Marteinsson

DAGS. 19.1.88
BR. 06 12 '88

KVARDI 1:100
17.1.'89

TEIKN. K. P.