

STÆRÐIR
NÓVERANDI STÆRÐIR
146,8 FERMETRAR
418 RÖMMETRAR
STÆKKUN
32,9 FERMETRAR
136 RÖMMETRAR
SAMTALS EFTIR Breytingu
239,7 FERMETRAR
548 RÖMMETRAR

BYGGINGARLÝSING
NÓVERANDI HÚS ER JÁRNKLETT TIMBURHÚS A
HLÖÐNUM STEINSÖKKULL.
HÚSIÐ VERÐUR FÁRT NÆR UPPRUNALEGU HÖRFI
OG BYGGT VIÐ ÞÁÐ TIL AUSTURS OG VESTURS.
BYGGT VERÐUR NYTT VINDFANG VIÐ
VESTURGAFL, EN ÞAR ERU NÓ MARG BRATTAR
ÚTTRÖPPUR SEM VERDA MINKADAR VERULEGA
VIÐ AUSTURGAFL ER BILGÆMSLA SEM VERÐUR
ENDURBYGGD OG BYGGD NÝ STÖFA OFAN Á
HANA OG SÖLSTOFA ÓT I GARDINN. FLÓTTALÍÐ
VERÐUR KOMD FYRIR AF LÍRI HÉÐ UM SVAILIR
OFAN Á SÖLSTOFU.
AUSTUR OG VESTURGAFLAR VERDA STEYPTAR OG
KLÉDDIR BÄRUVARNI, VEGDIR OG GÖLFPLÖTUR I
BILGÆMSLU VERDA STEYPTAR, EN AD ÖÐRU
LETI VERÐUR HÚSIÐ ÖP TIMBRI. ALLIR ÞAK OG
VEGGFLÉTR VERDA BÄRUVARNISKÖDDIR.

A	MÁLSEKTT OG AÐENS GERD I BÚÐ	08.08.2000
BR	HVERJU BREYTT	DAGS.
X REF.		
X REF.		
X REF.		
X REF.		
X REF.		

MÁL ERU I MILLIMETURM, NEMA ANNARS SÉ GETIÐ
EF MISKEMI EÐA MÁLVILLUR FINNST Á TÆKNINGUM
BER AD TILKYNNNA EÐ TIL ARKFORM AN TAFAR.
ÞESSI TÆKNING FELLUR UNDIR HÖFUNDARETTARI OG

LYKJAMYND

ARKFORM®	SÍMI RYK:	552 1116
Telknotofa	SÍMI HEILLU:	552 1199
	SÍMI HEILLU:	487 5116
	FAX:	552 1140
	NETT:	arkform@pyramid.is

SKULAGATA 63 105 REYKJAVÍK SUBURLANDSVEGI 1 850 TÍLLA

VERKHEIÐ: HVERFISGATA 45


VERKNUMER: 0023

ATHYÐI: AFSTÖÐUMYND, GRUNNMYNDIR
ÚTLIT OG SNIÐ


HANNAÐ:	TEIKNAD	
SKIFA NR. 25AP1901 DWG	YFIRFARID	
MKV. 1:100 OG 500	VERK NR. 0023	
DAGS. Nóvember.2000	DAGS. AÐALT. 30.11.2001	
TEIKN.NR.	RÆÐNR.	ENDURSK.
19-01	00	2

Magnús Ingi Ingvarsson
Bygginguábyrgingur, BFI
Kt. 290734-2159


Guðbjörg Magnúsdóttir
Arkform, Fél. FSSA
Kt. 250456-4339

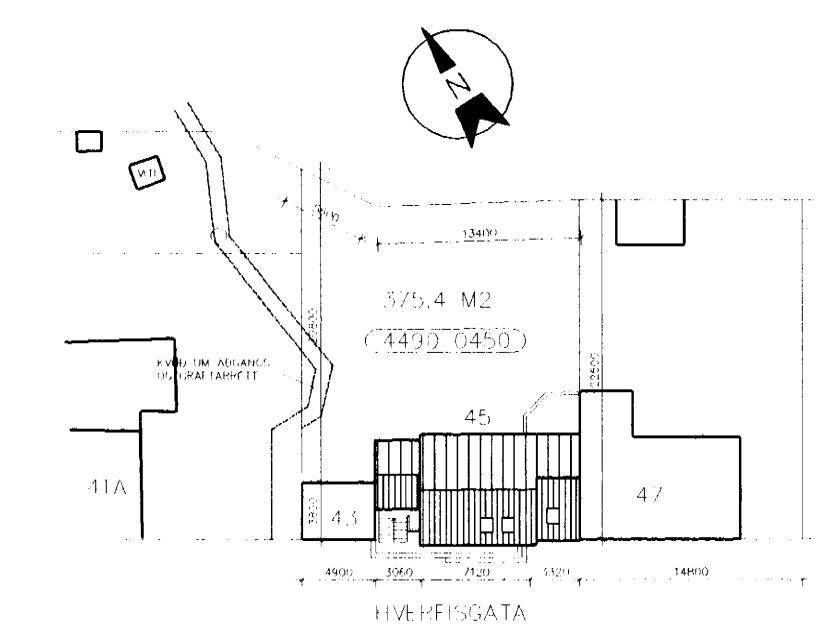


AFSTÖÐUMYND
MKV.1:500

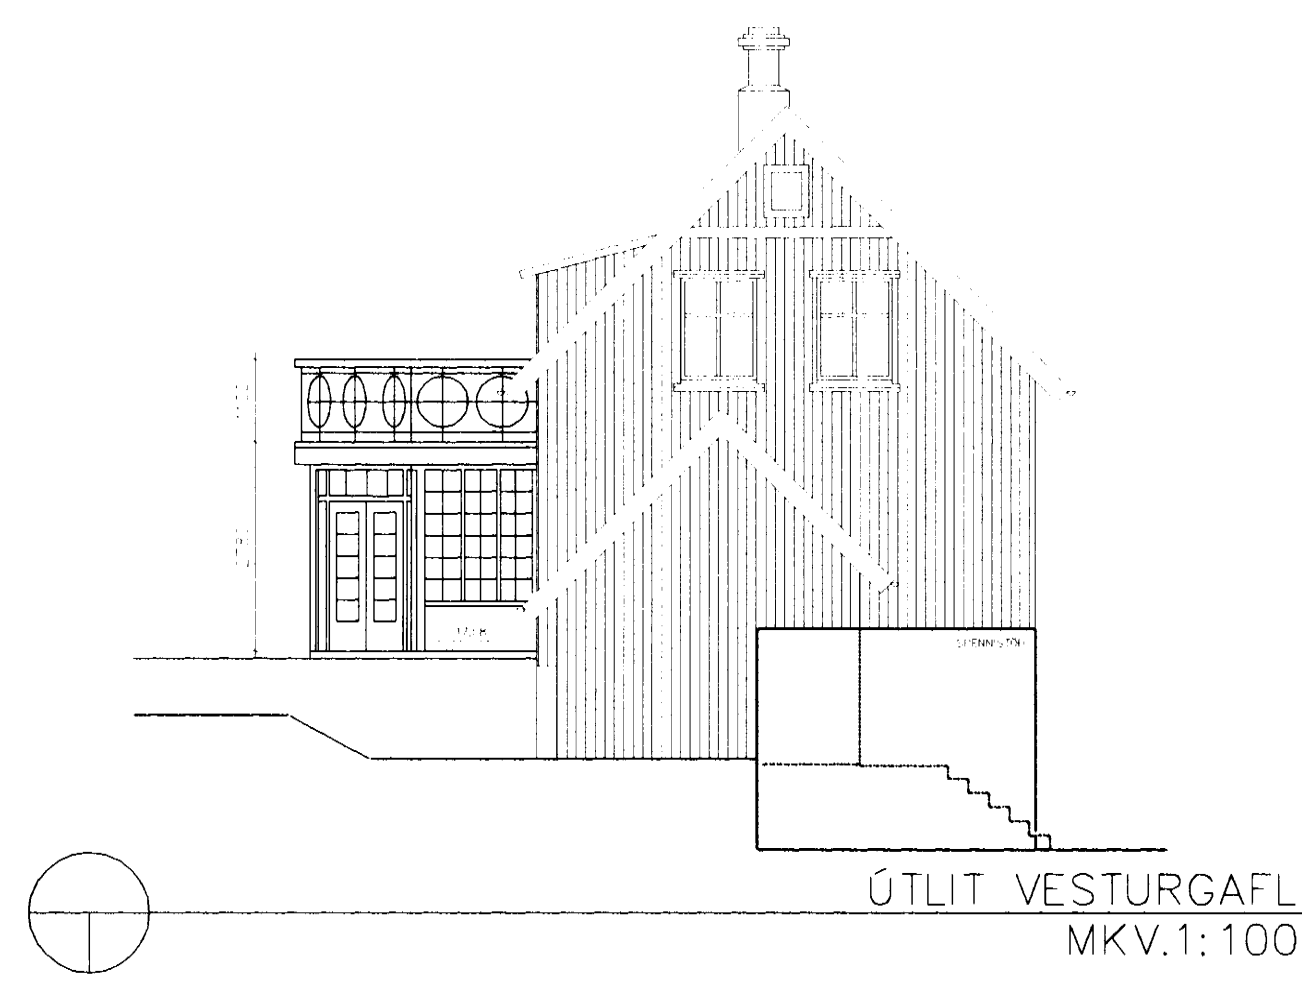

ÚTLIT VESTURGAFL
MKV.1:100

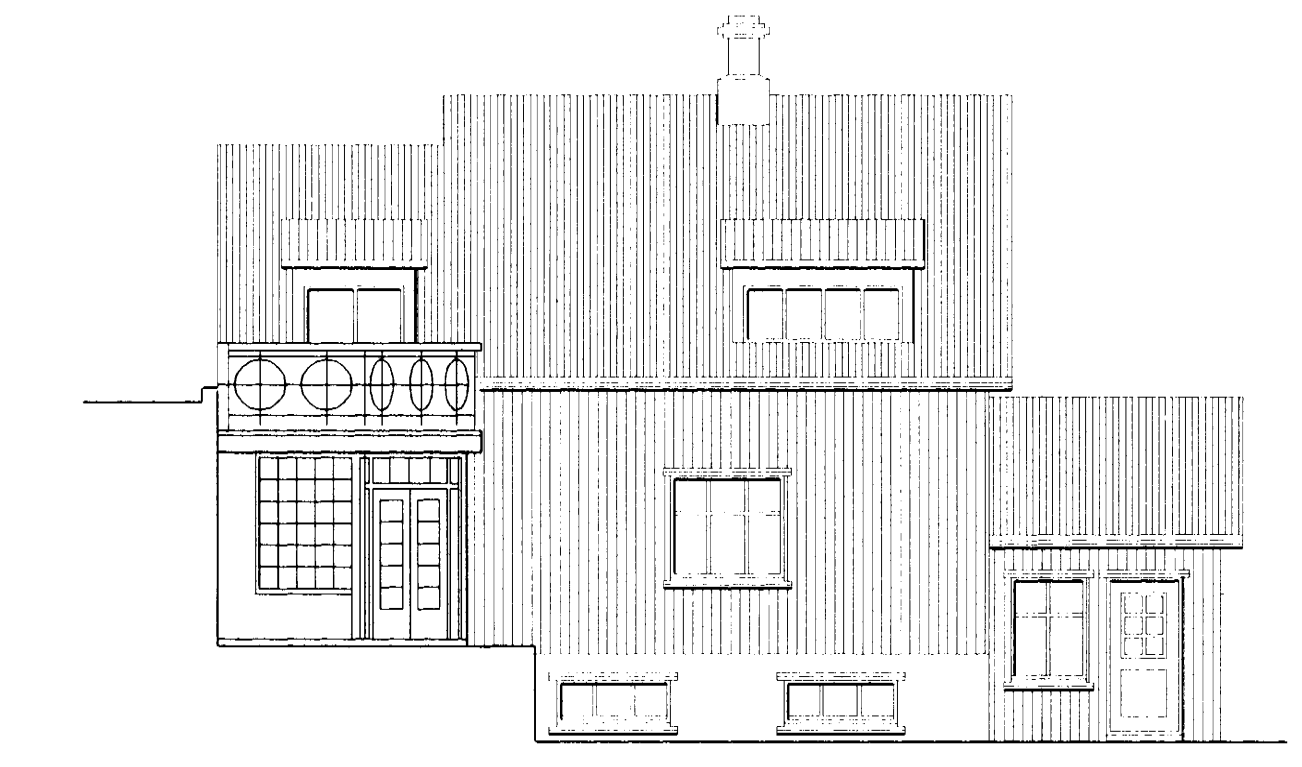


ÚTLIT NORÐURHLIÐ
MKV.1:100

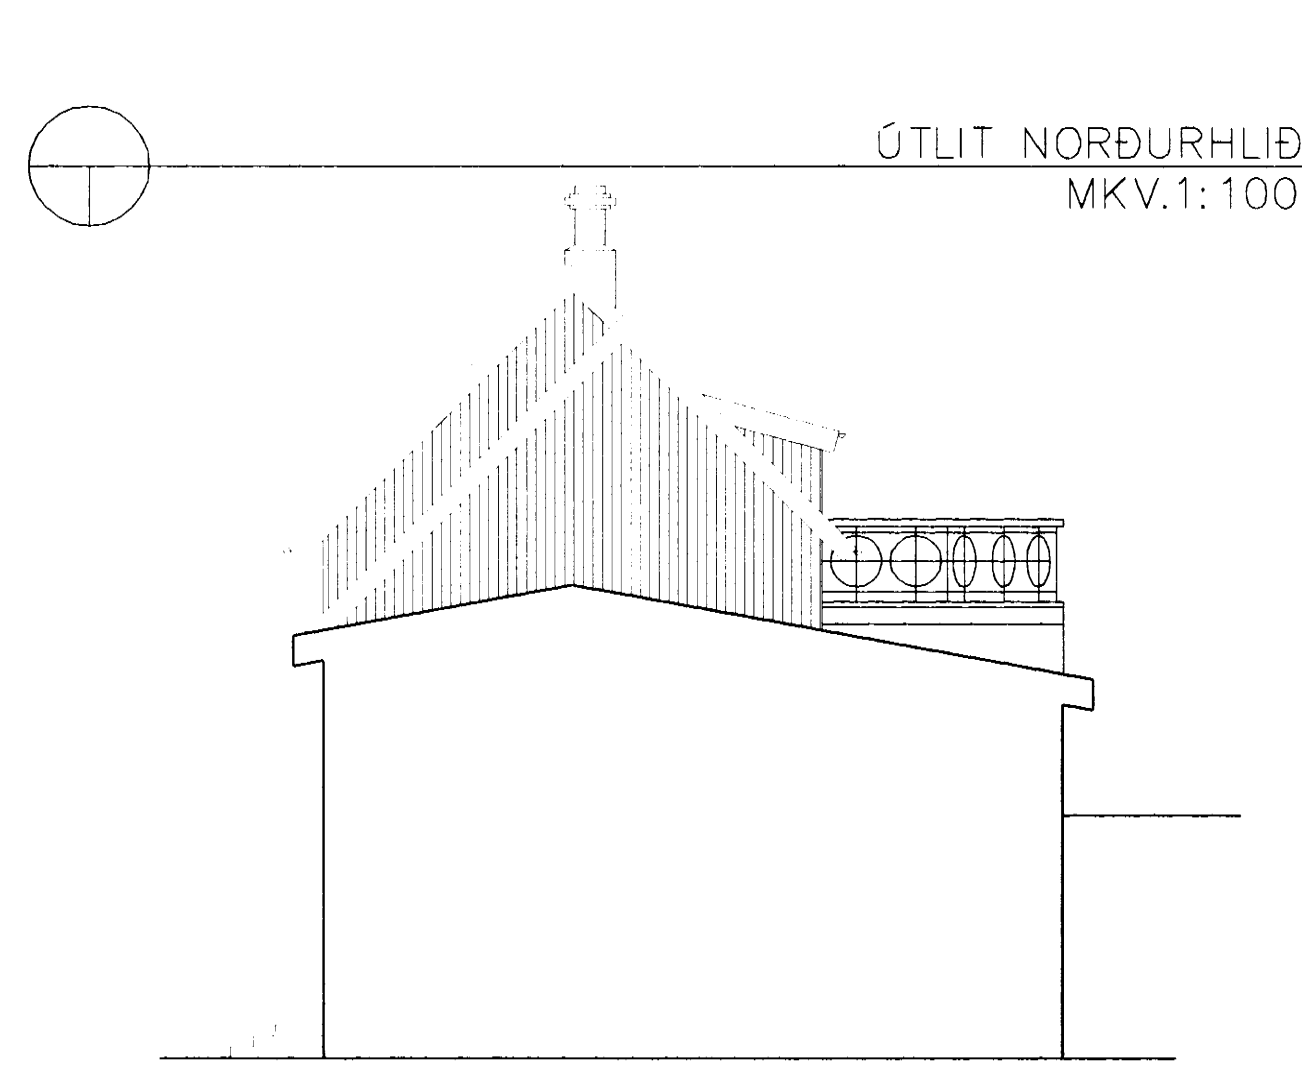


ÚTLIT AUSTURGAFL
MKV.1:100




ÚTLIT SUÐURHLIÐ
MKV.1:100

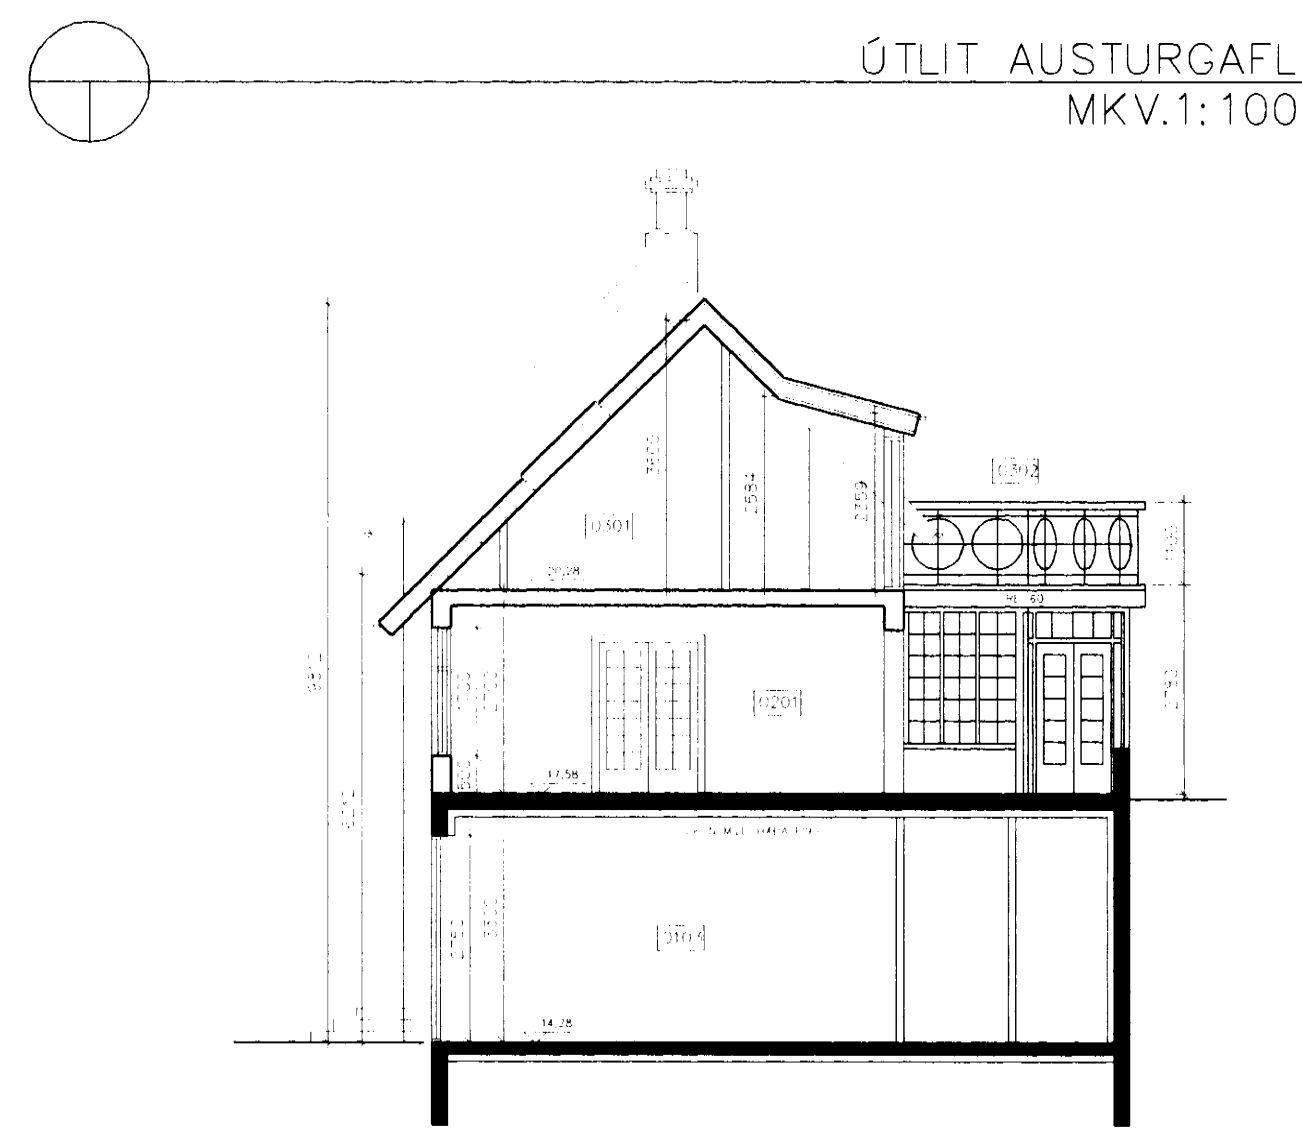


SNIÐ B-B
MKV.1:100

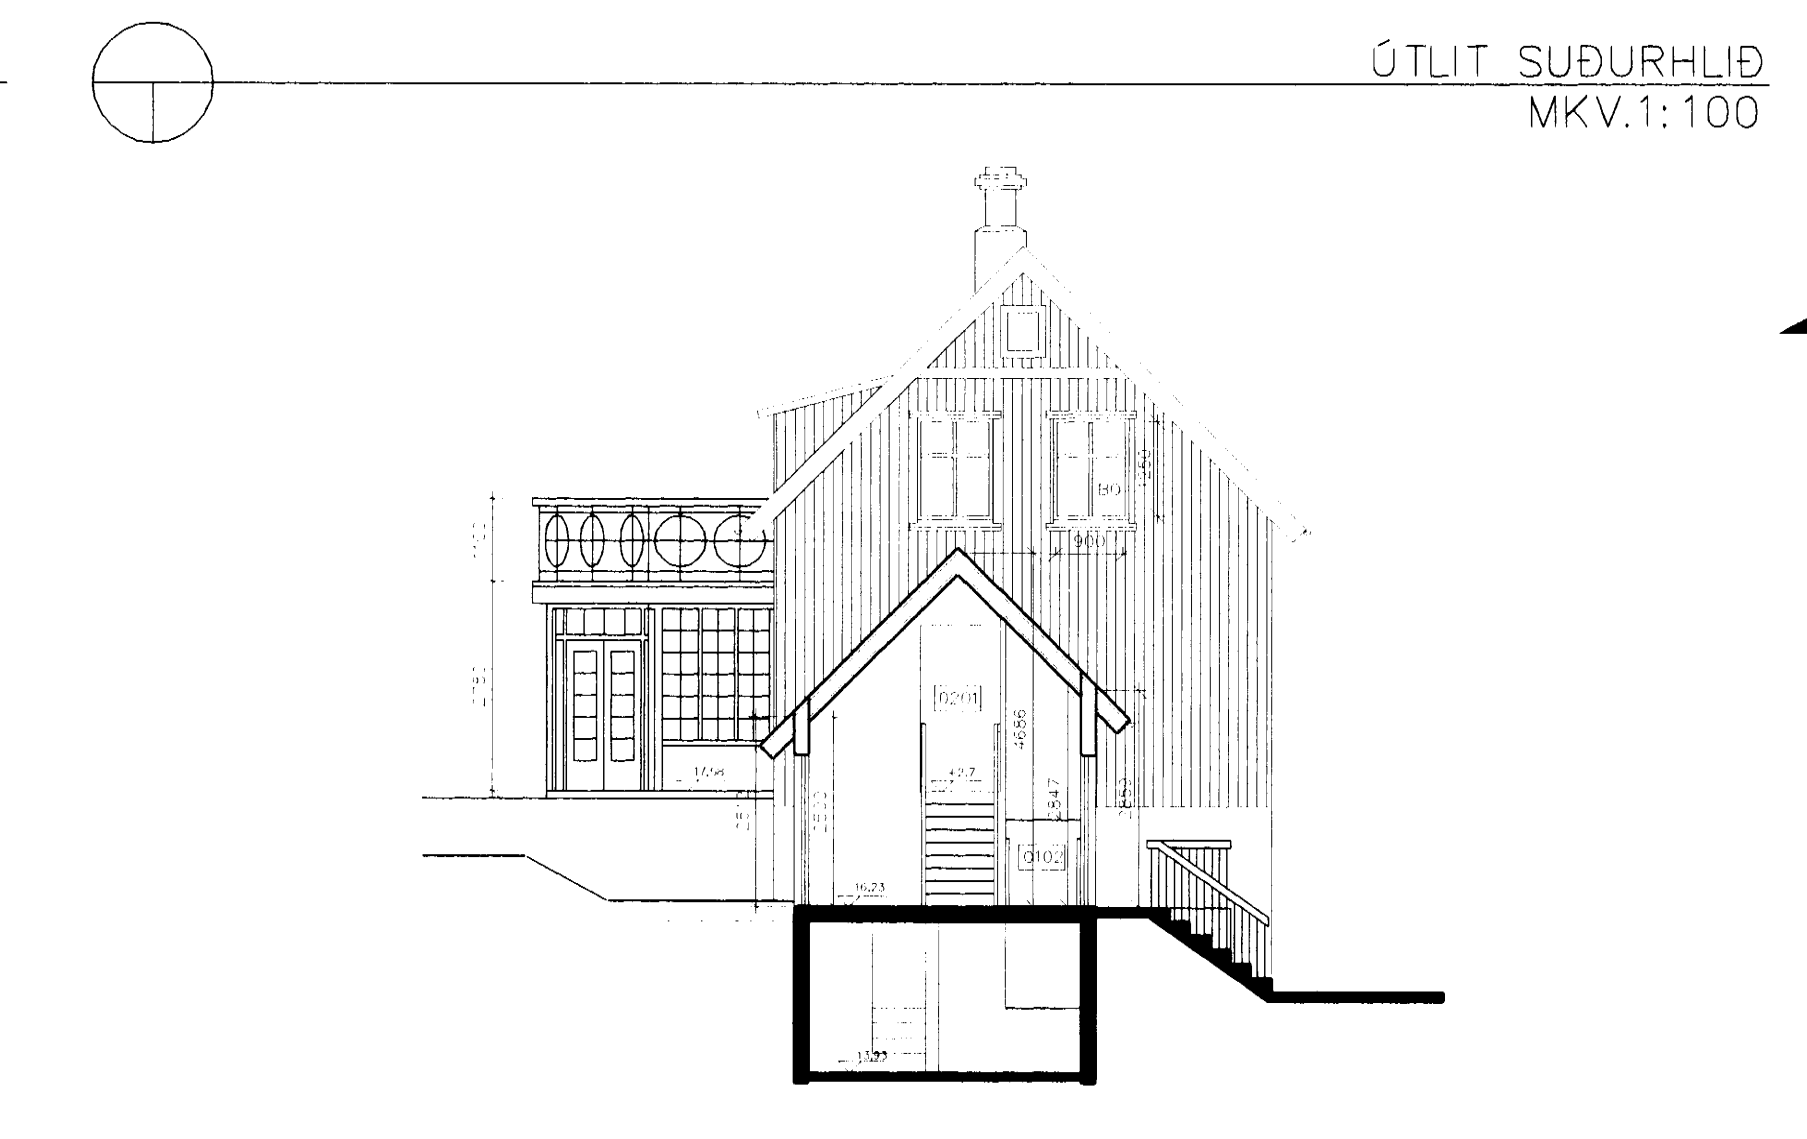


SNIÐ A-A
MKV.1:100

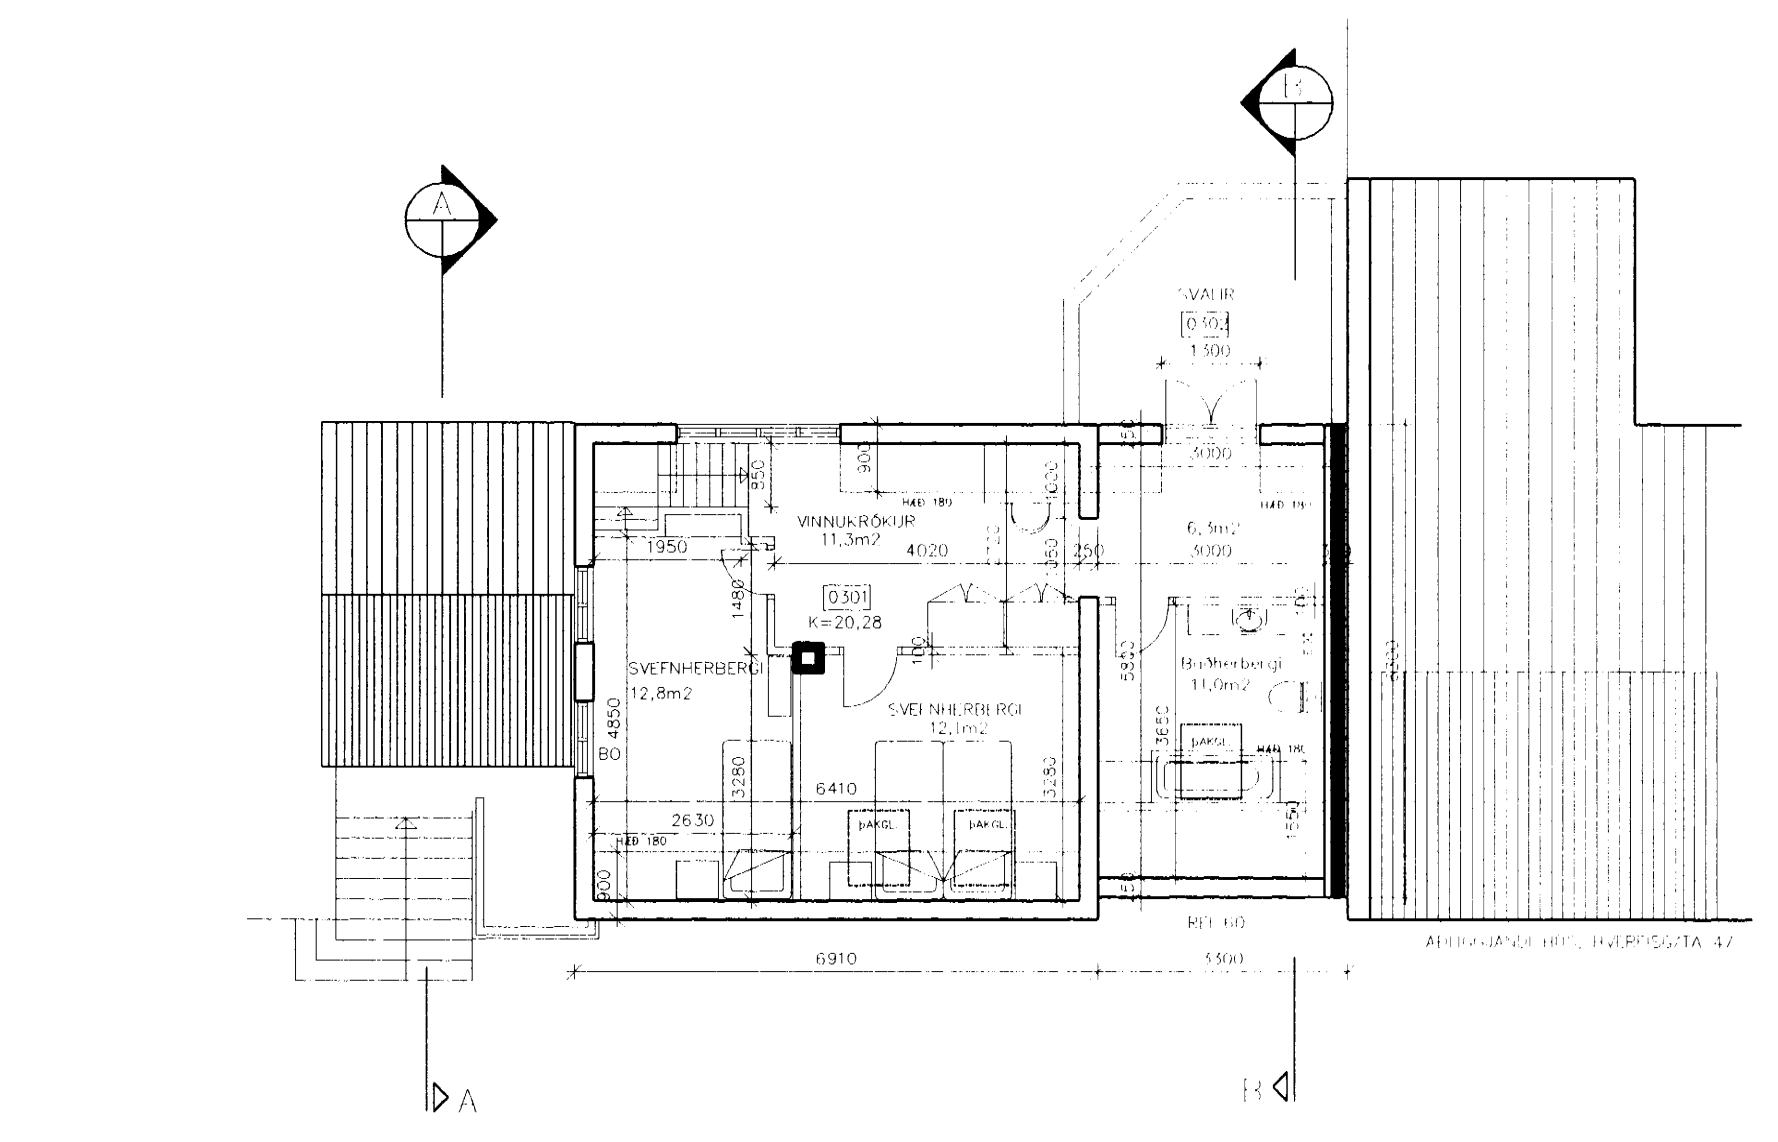

GRUNNMYND RISHÆÐ
MKV.1:100

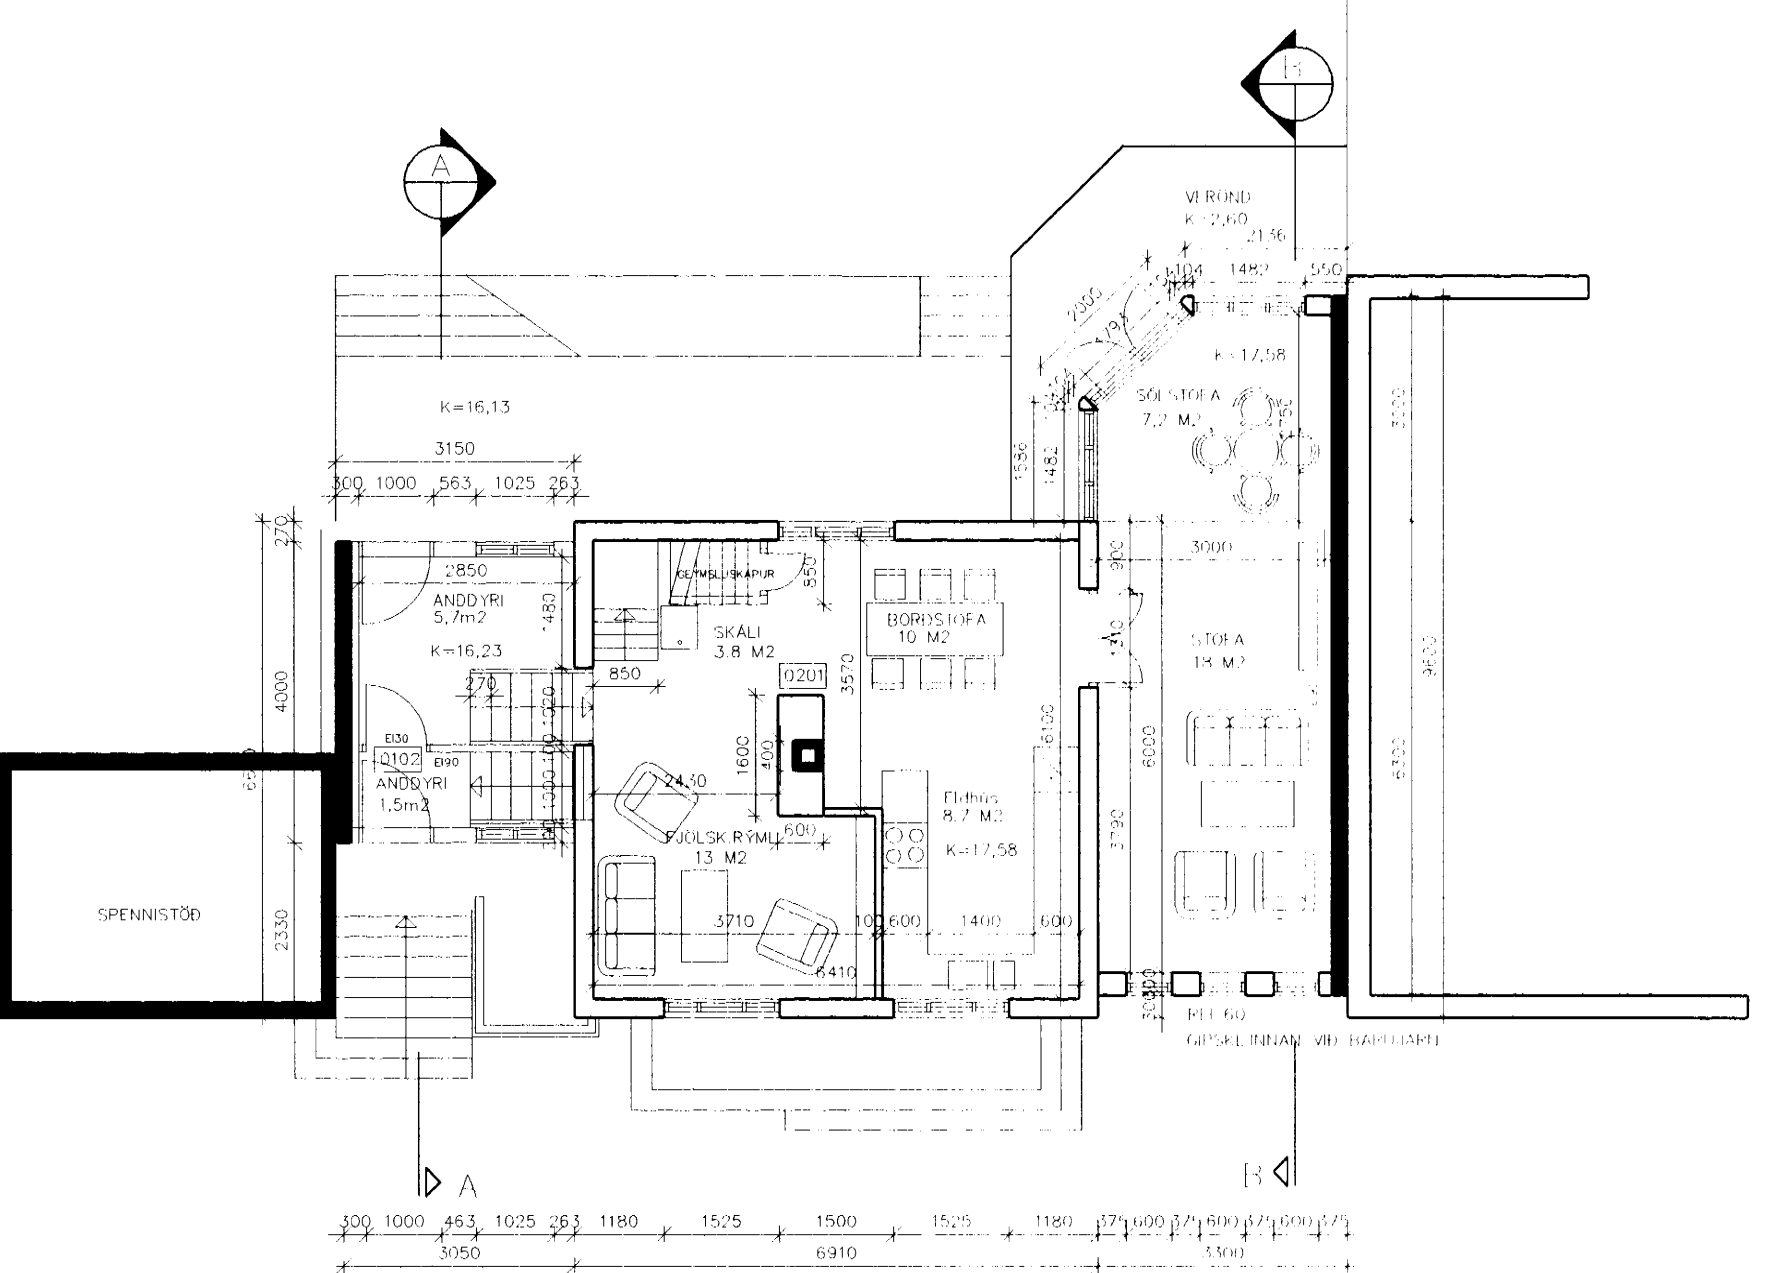

GRUNNMYND 2.HÆÐ
MKV.1:100

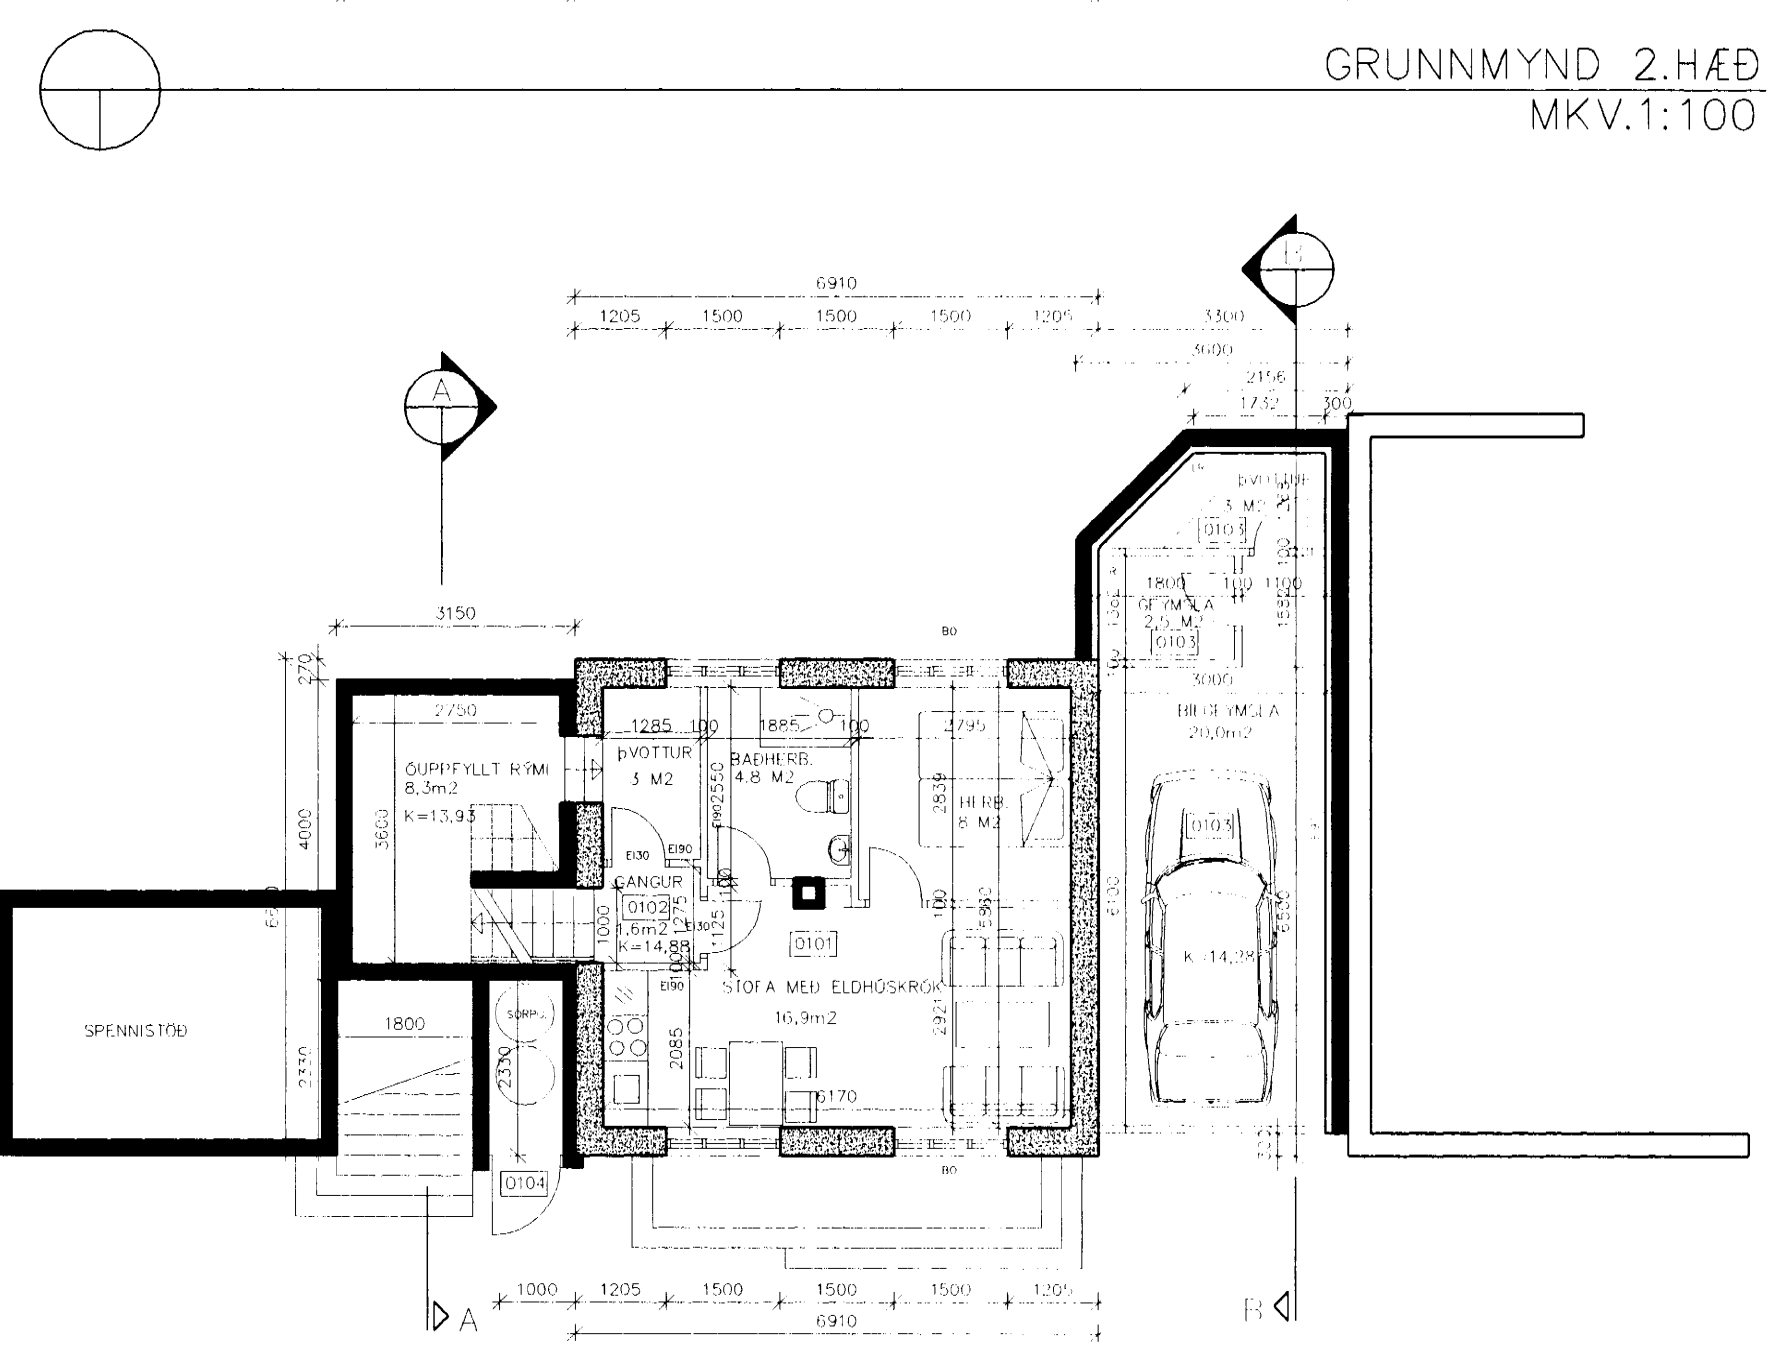

GRUNNMYND 1.HÆÐ
MKV.1:100