



Bifreiðaskýli Páls Hjörleifssonar Hverfisgötu 46.


Mkv. 1:50.

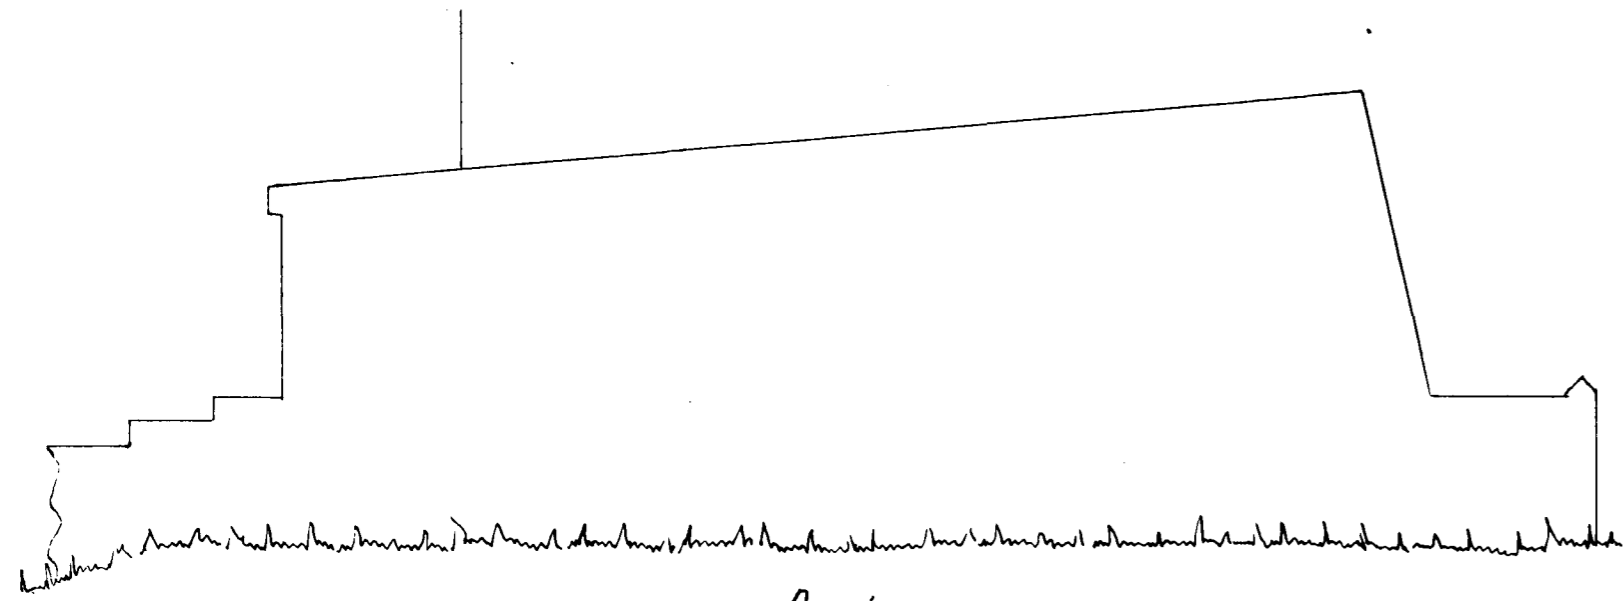


Austur

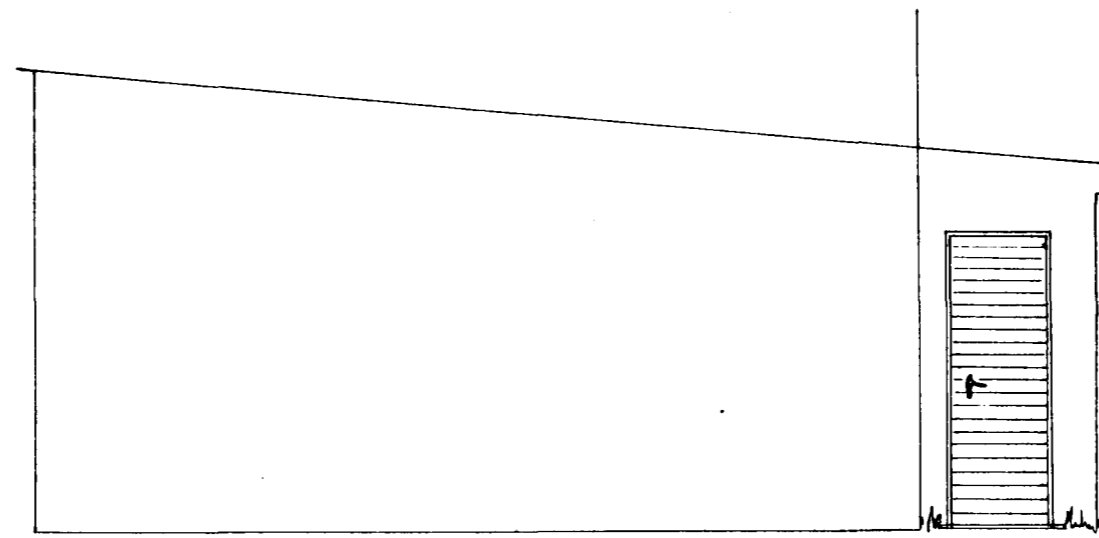


Vestur

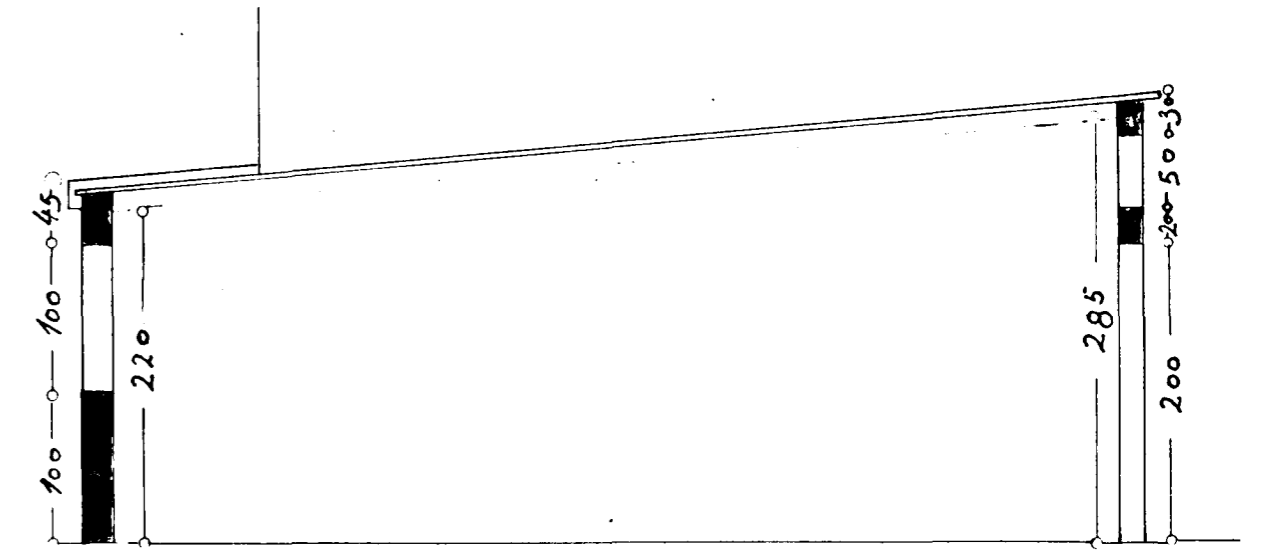


Skurður A-A

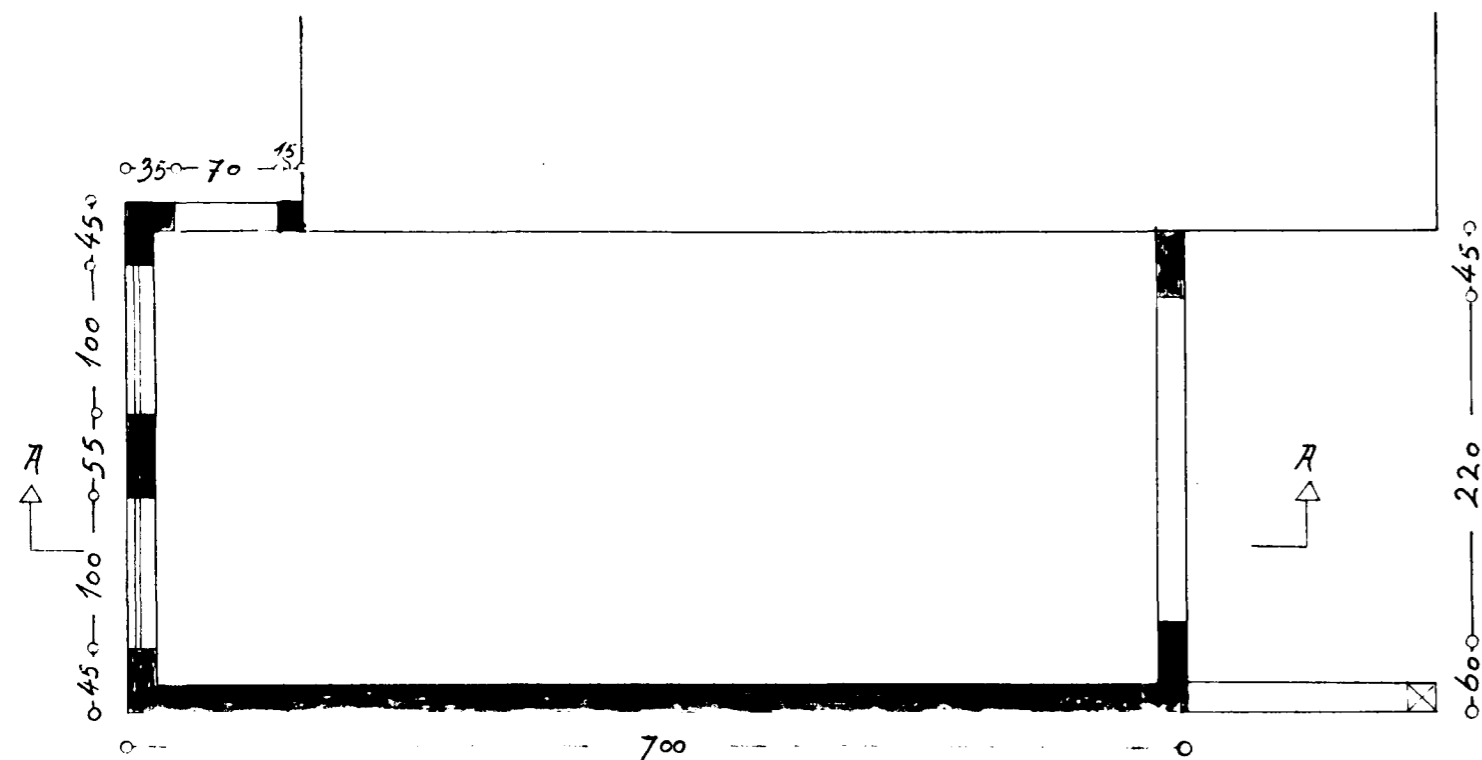


Grunnmynd

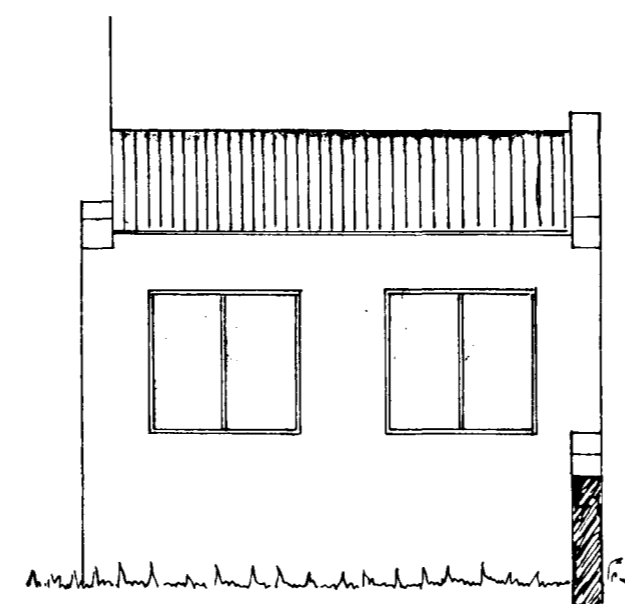

Suður

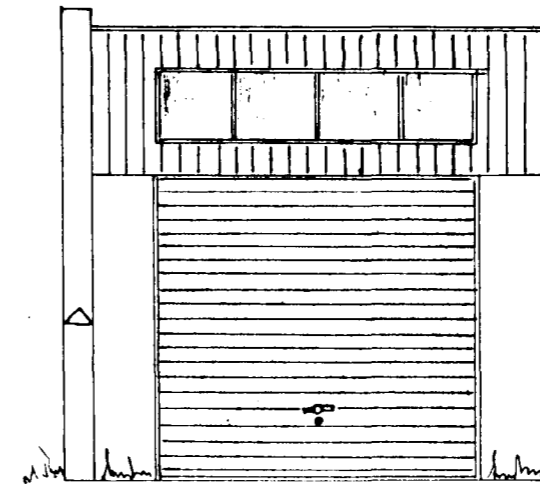

Norður

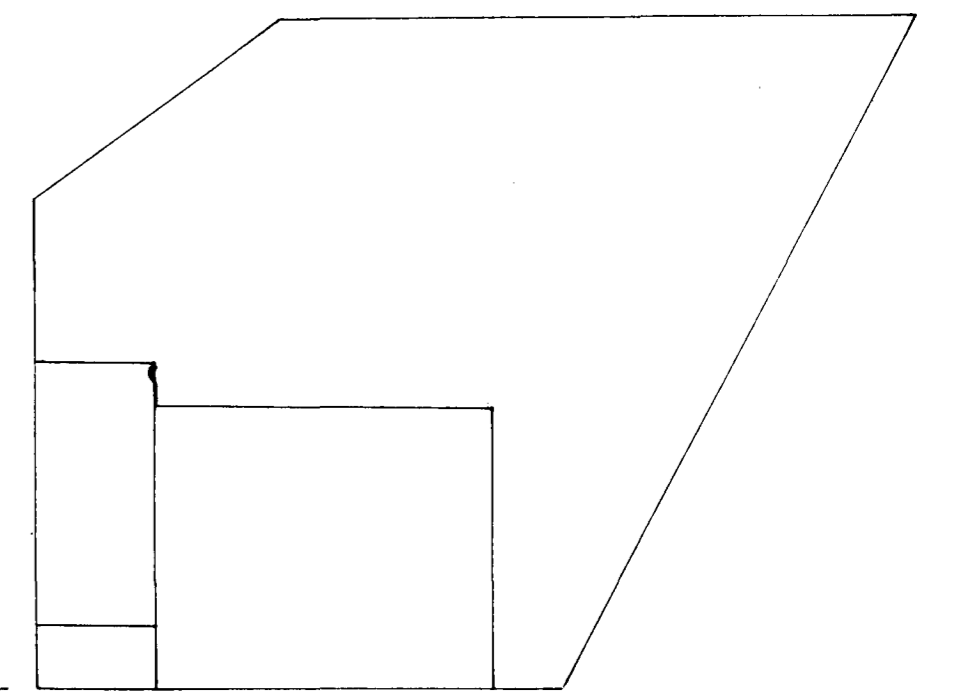

Afstöðumynd Mkv. 1:200

Hafnarfirði í júlí 1959.

R. Jóhannsson.