



GRUNNMYND
HITA OG VATNS-
LAGNA
MKV 1:50

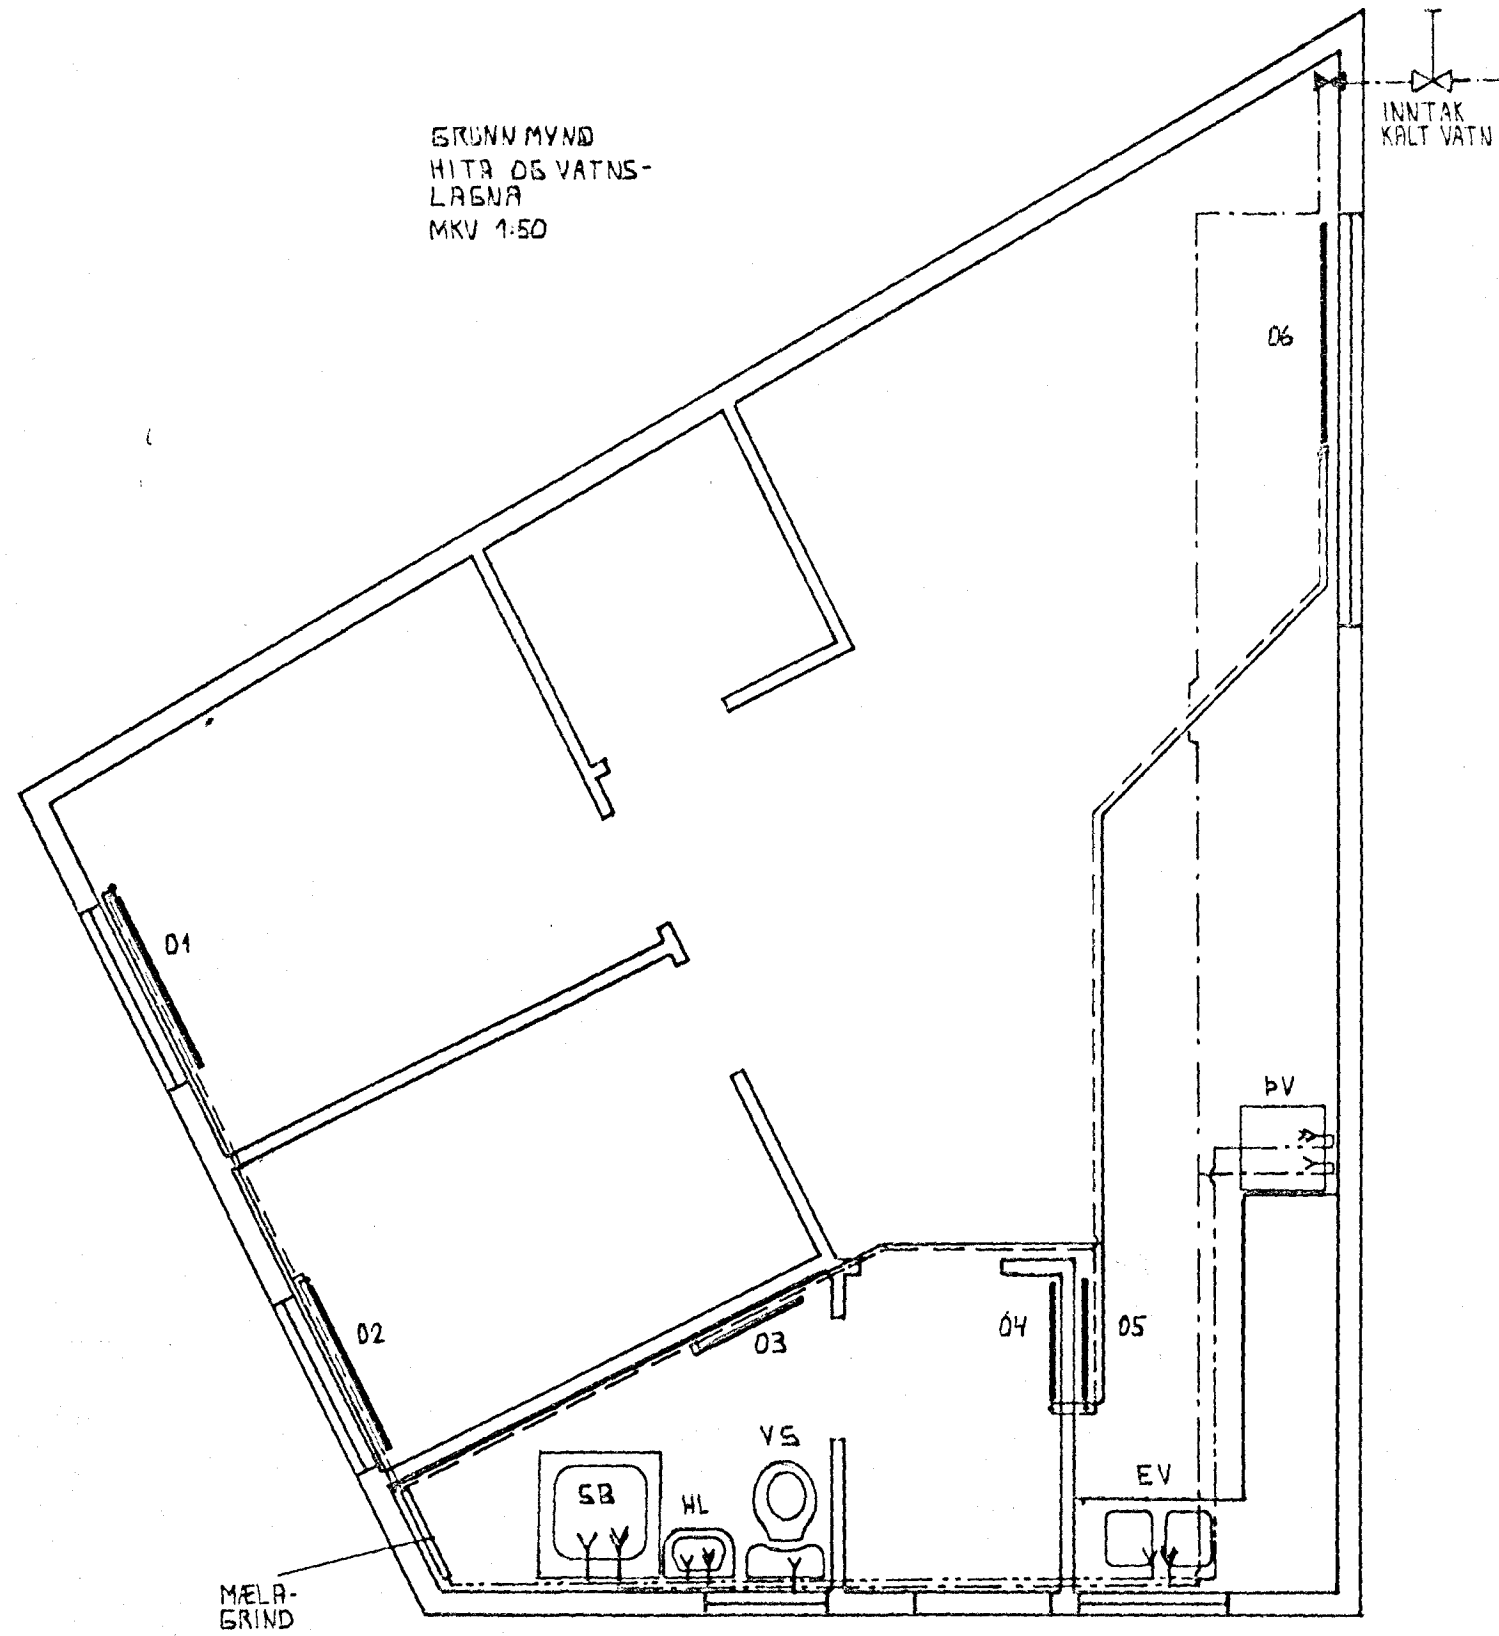


VATNSLAGNA
RÚMMYND
MKV 1:50

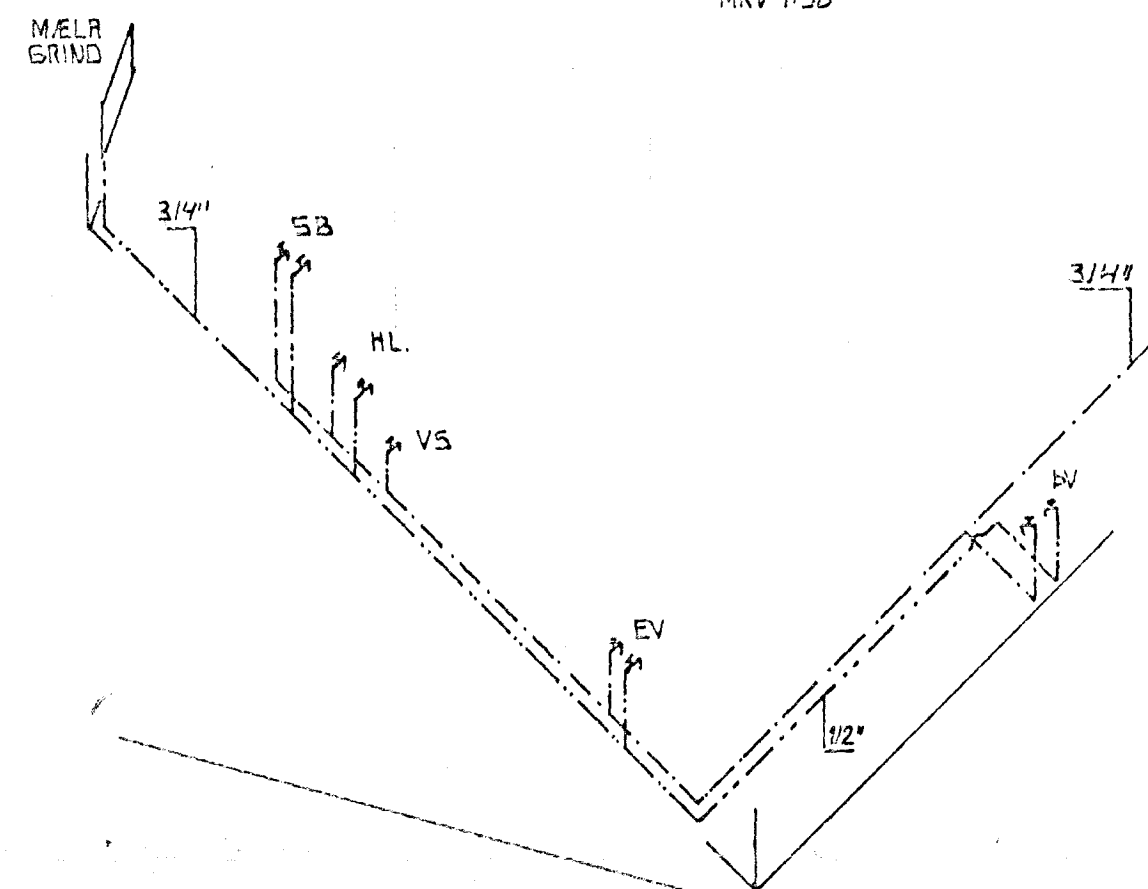

VATNSLOGN.
 - - - - - Táknað kalt neysluvatn
 - - - - - Táknað heitt neysluvatn
 Pípur skulu vera galvaniseraðar dregnar stálpípur Ø mm.
 Pípur skal einangra með einangrunarhólkum og vefja með plastdúk.
 Efni og vinna skal vera skv. gildandi reglugerðum og stöðlum.
 Þrýstiprófa skal kerfið með 10 kg/cm² þrýstingi í 24 kl.

HITALAGNA
RÚMMYND
MKV 1:50

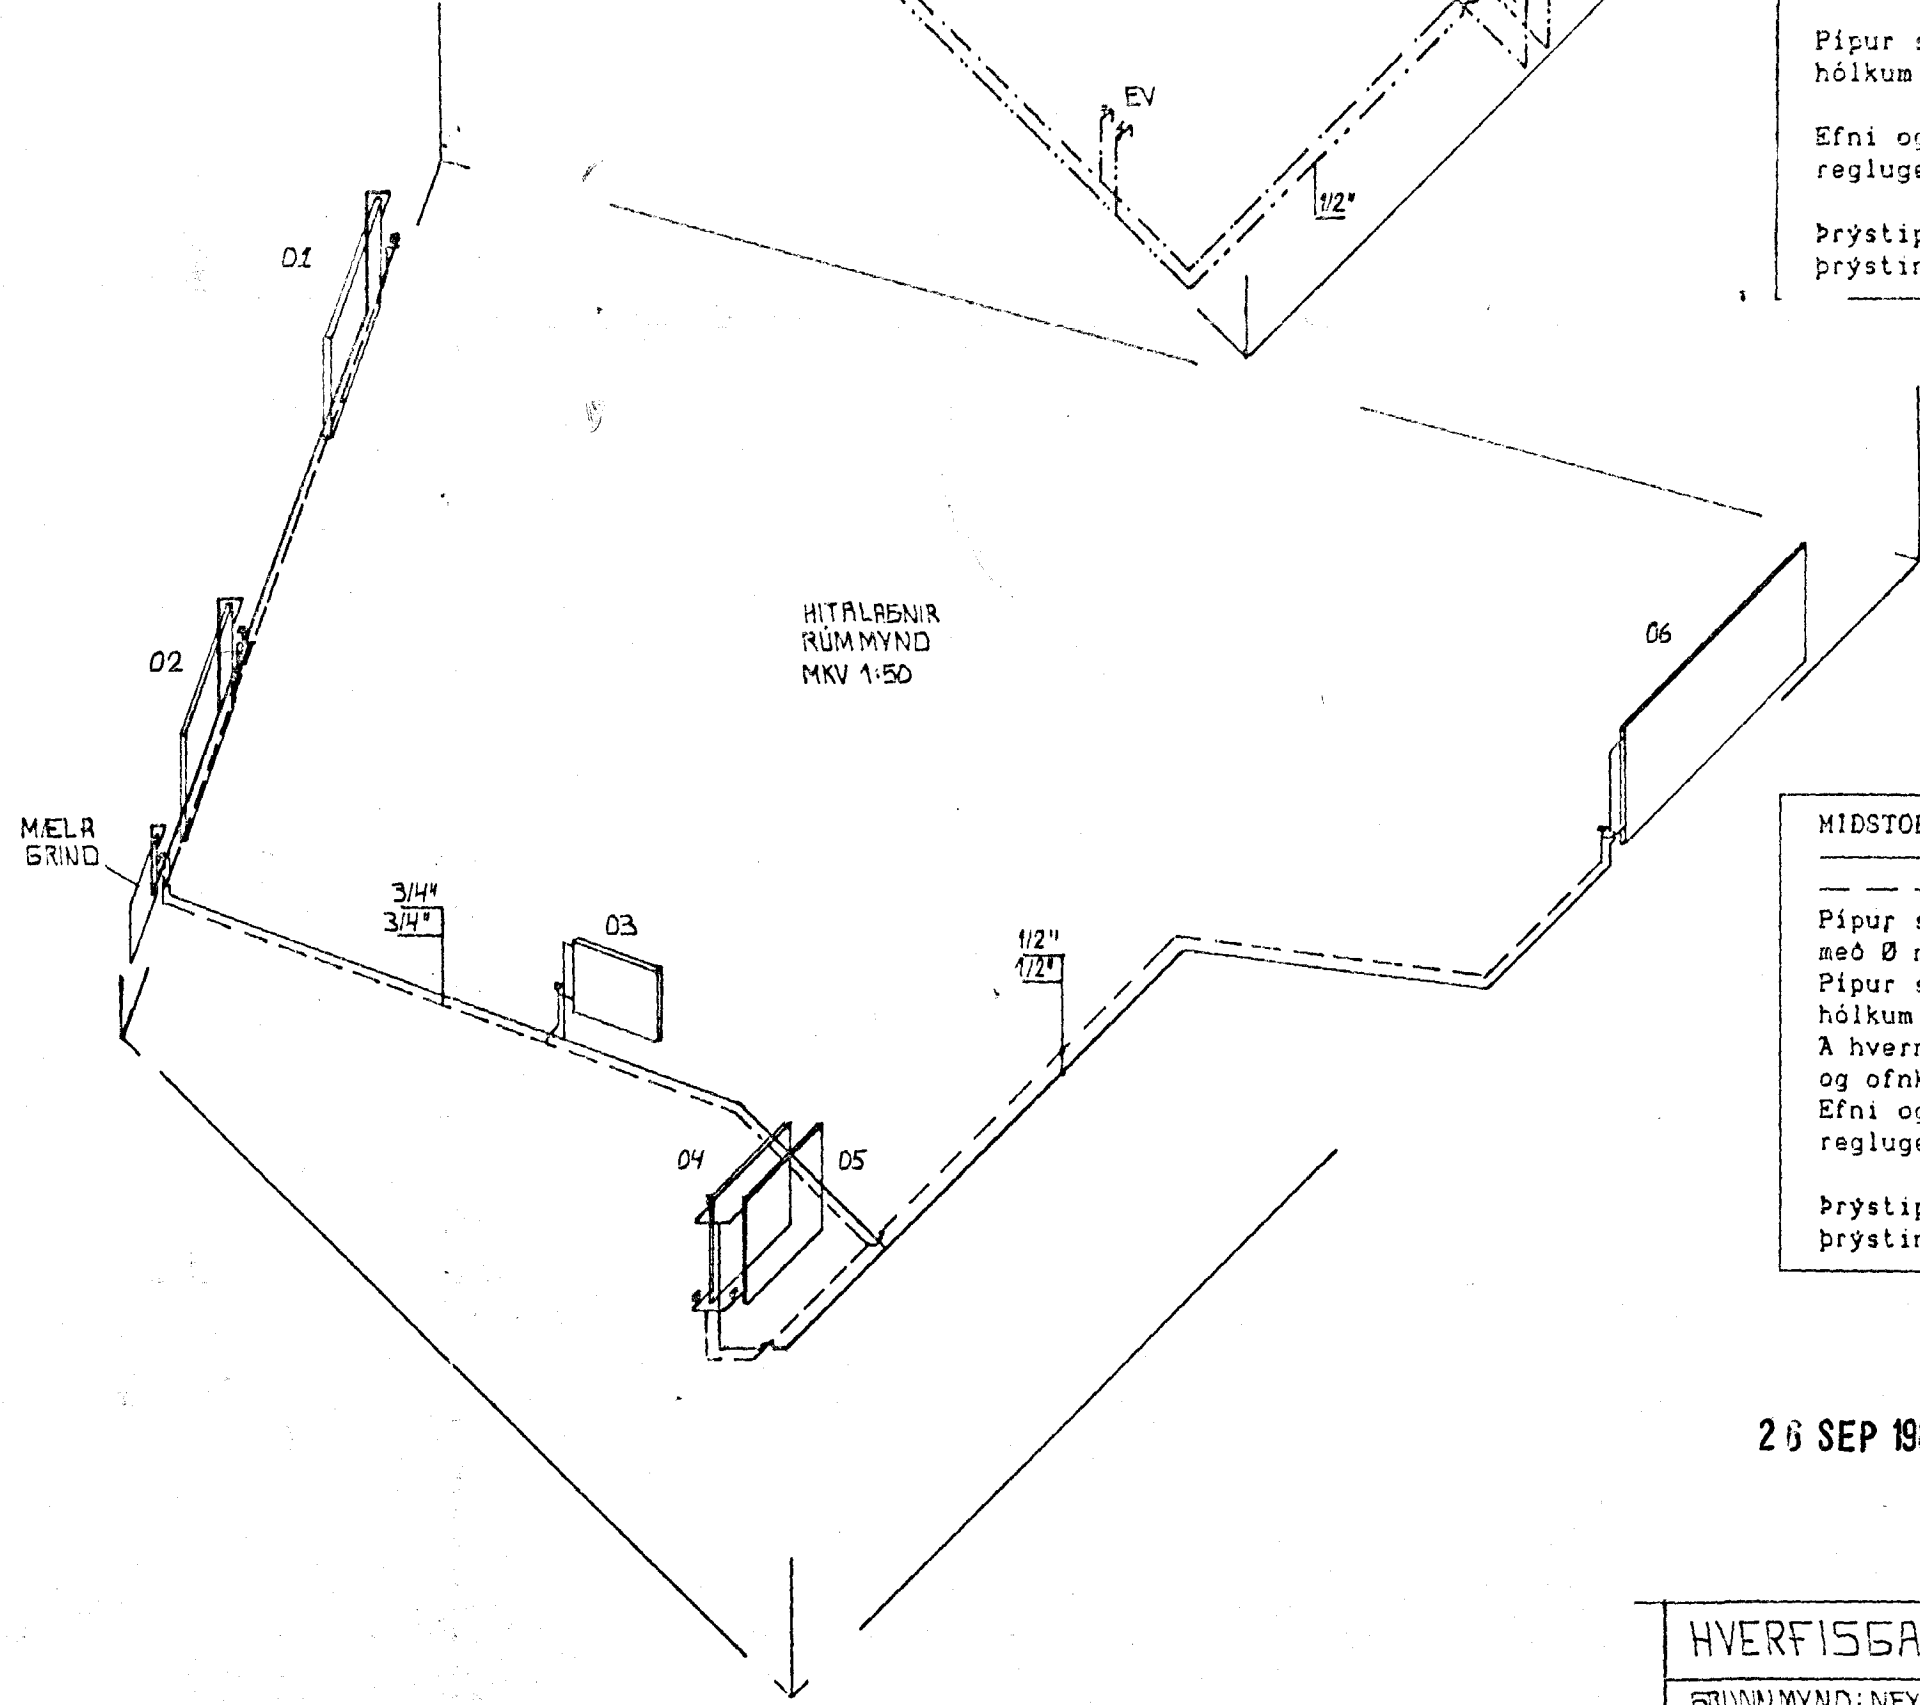

MIDSTODVARLOGN
 - - - - - Táknað framrásarlögn (Túr)
 - - - - - Táknað bakrásarlögn (Retúr)
 Pípur skulu vera svartar dregnar stálpípur með Ø mm.
 Pípur skal einangra með einangrunarhólkum og vefja með plastdúk.
 Á hvern ofn komi stillitú, loftskrúfa og ofnkrani sbr. ofnatöflu.
 Efni og vinna skal vera skv. gildandi reglugerðum og stöðlum.
 Þrýstiprófa skal kerfið með 8 kg/cm² þrýstingi í 24 kl.



HVERFISGATA 4B	DRSS. SEP '48
GRUNNMYND: NEYSLUVATN / MIDSTODVARLOEUV	REIKN. EV
RUMMYND: " " " "	SAMP. EV
EYJOLFUR VALGARÐSSON 5:59793	Eyjólfur Valgarðsson
BYGGINGATEKNIFRÆÐISLEIUR	