




ÁSNID C-C 1:20

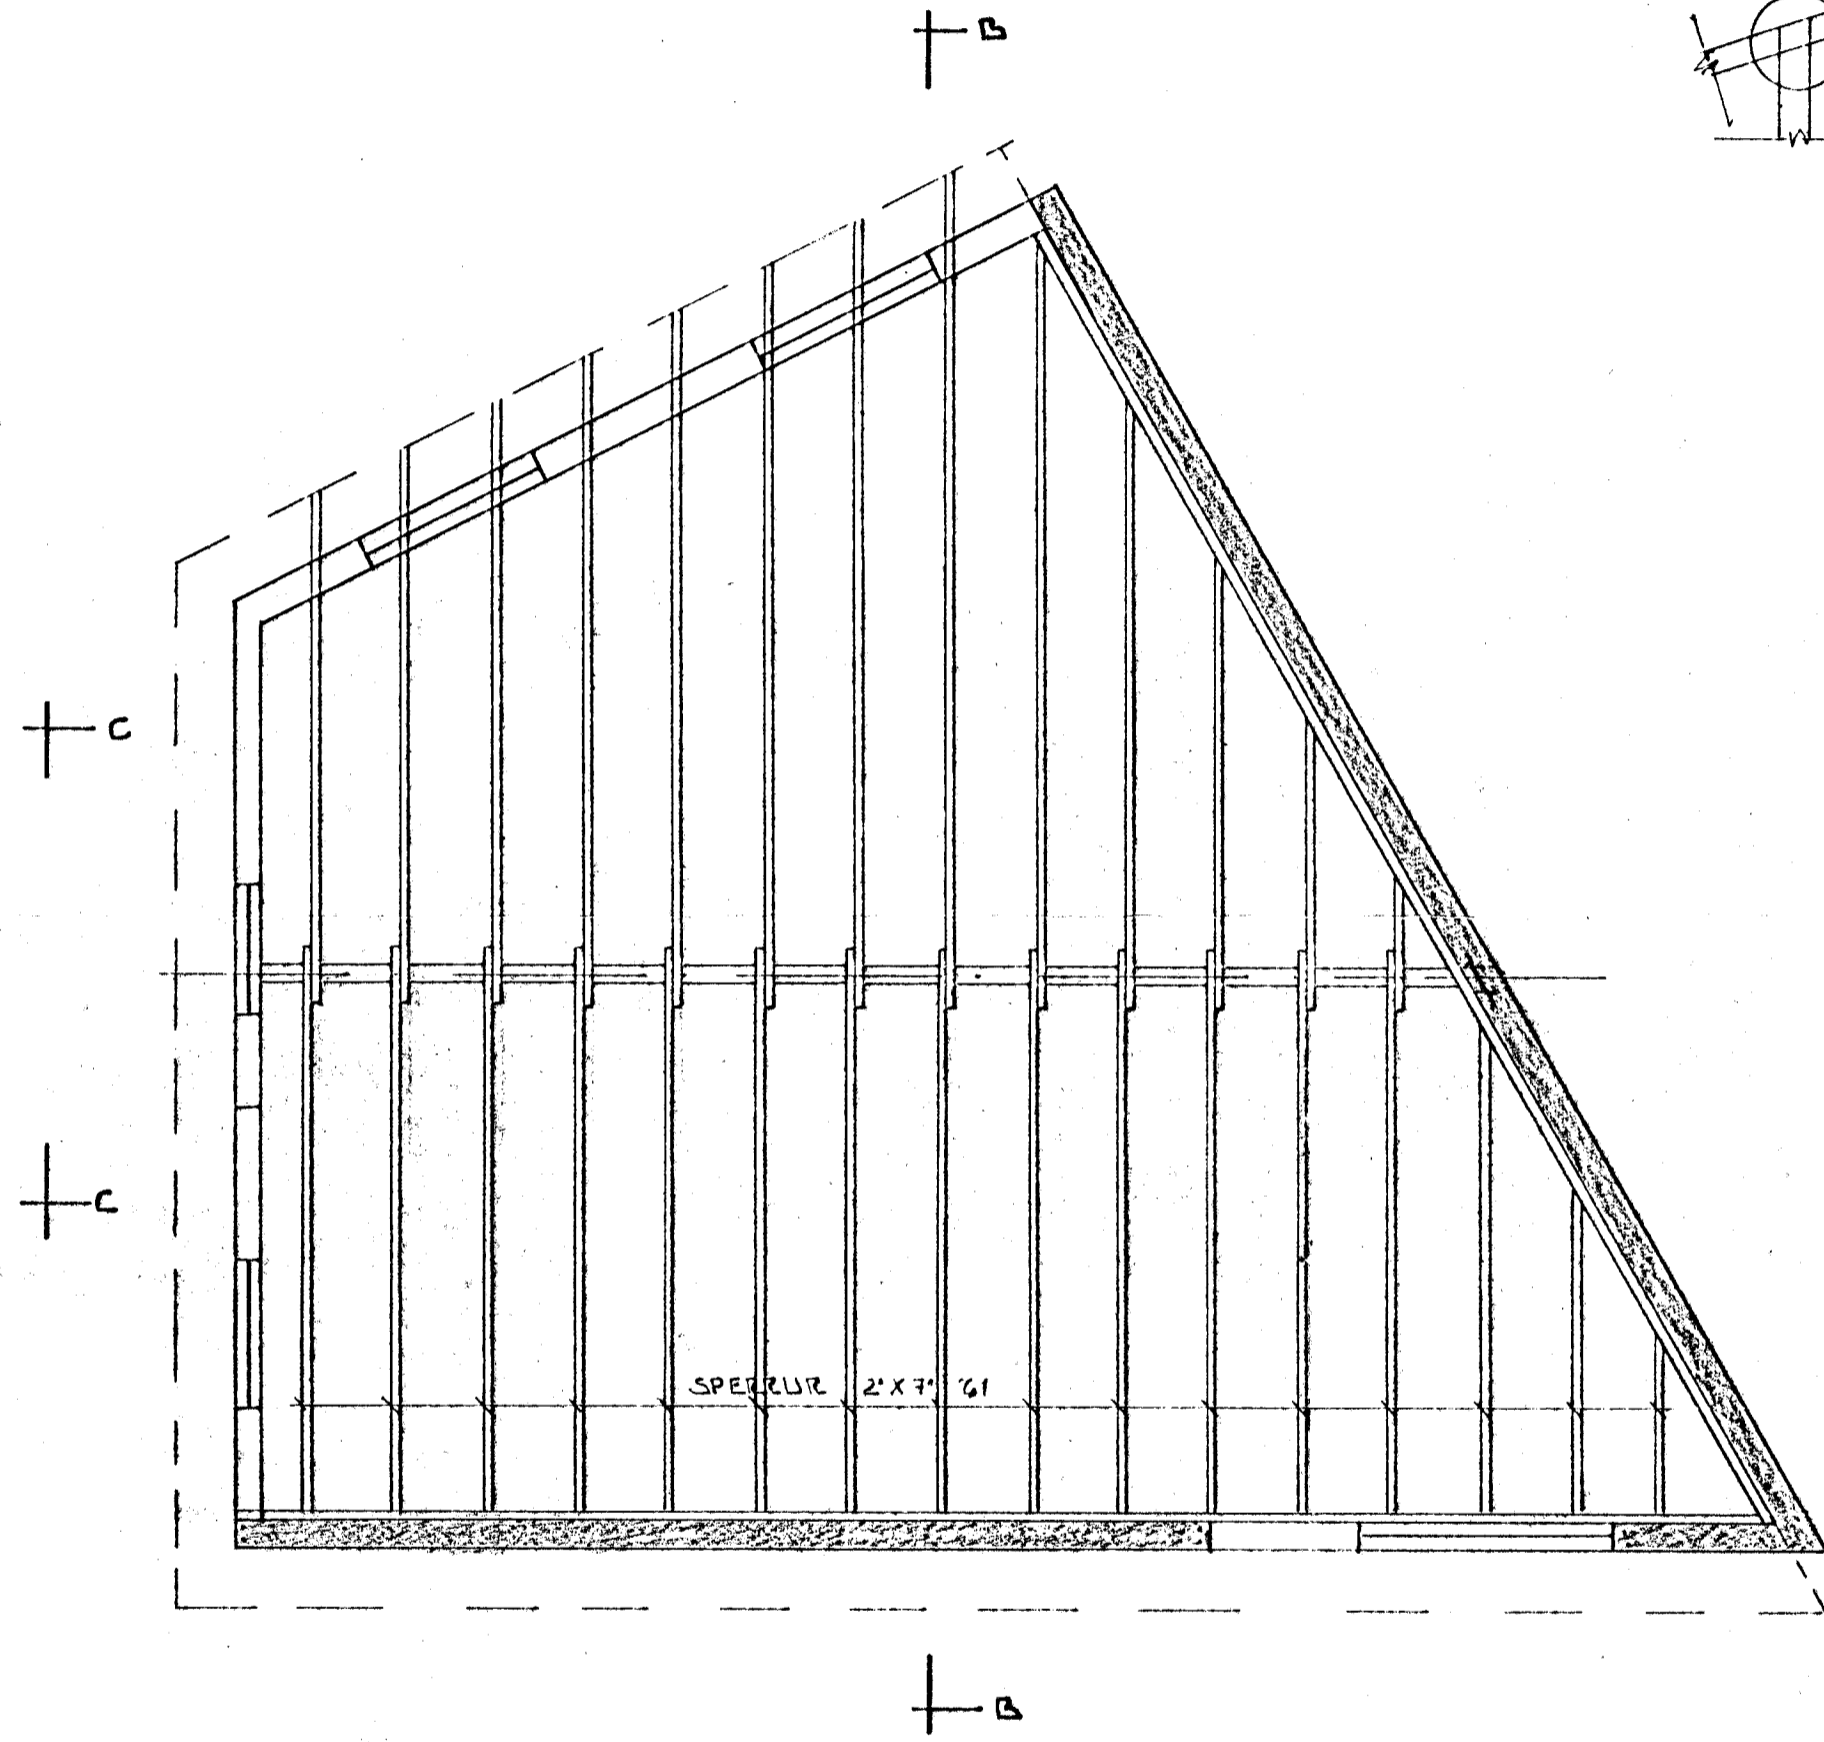


GRUNNMYND 1:50

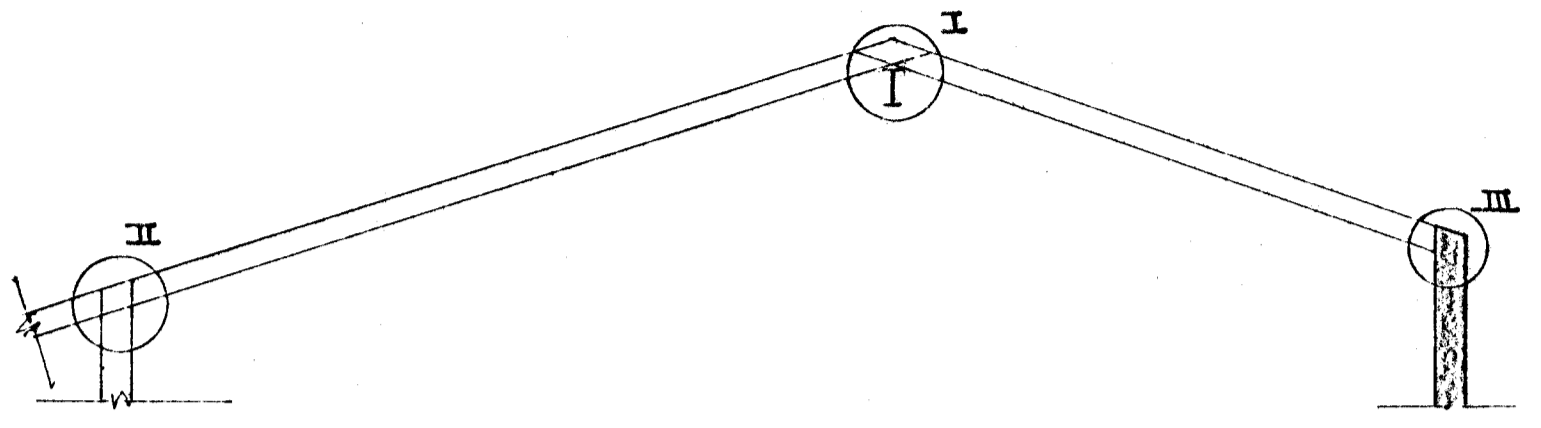


SNID B-B 1:50

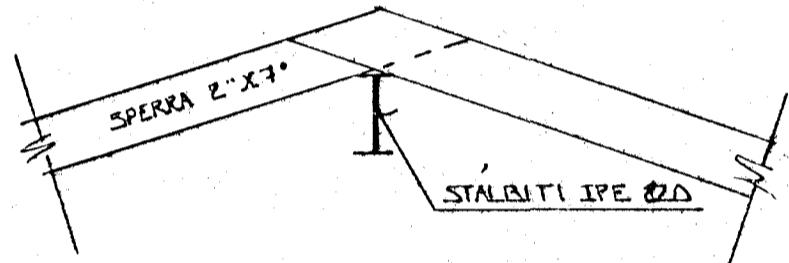


DEILI I 1:20

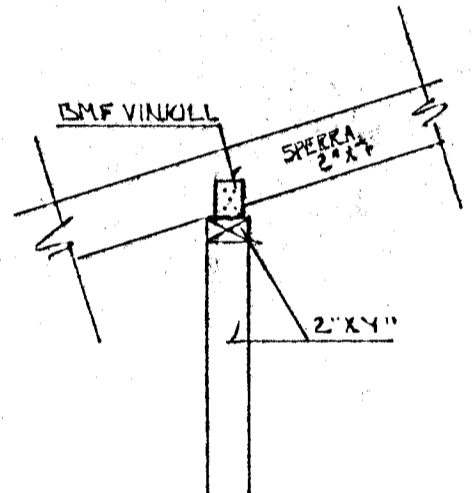

DEILI II 1:20

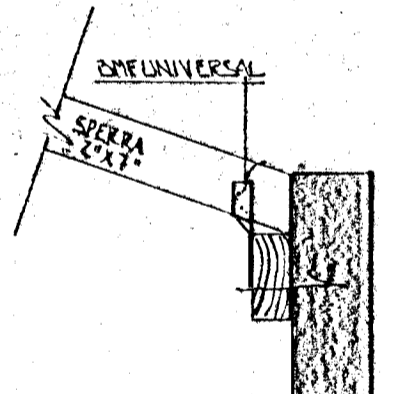

DEILI III 1:20

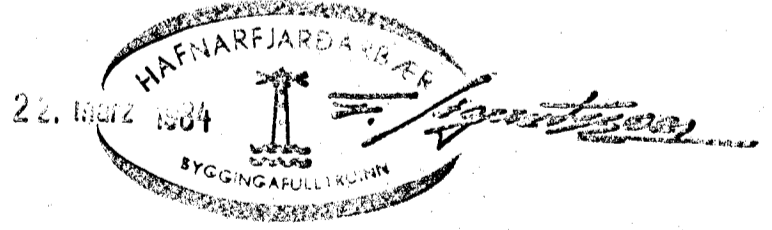

BR.NR.	DAGS.	EDLI BREVFIGAR	SIGN.
		HVERFISGATA 4B HAFNARFJÖRÐI	DAGS. MARS '84
		ÞAKVIRKI	HANNAÐ
		MELIKV. 1:60	TEKNAÐ 3/84
		SIGURÐUR ÞORLEIFSSON TEKNIFRÆÐINGUR F.T.F.I.	VERK NR. 8403
		STRANDGÖTU 11 HAFNARFJÖRÐI SÍMI 84751	BLAÐ NR.