




SUÐVESTURHLIÐ

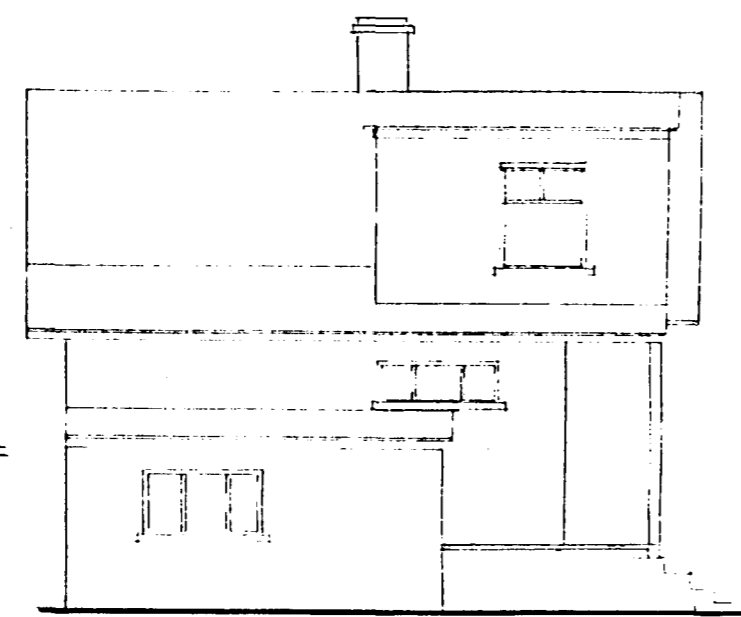

NORÐAUSTURHLIÐ

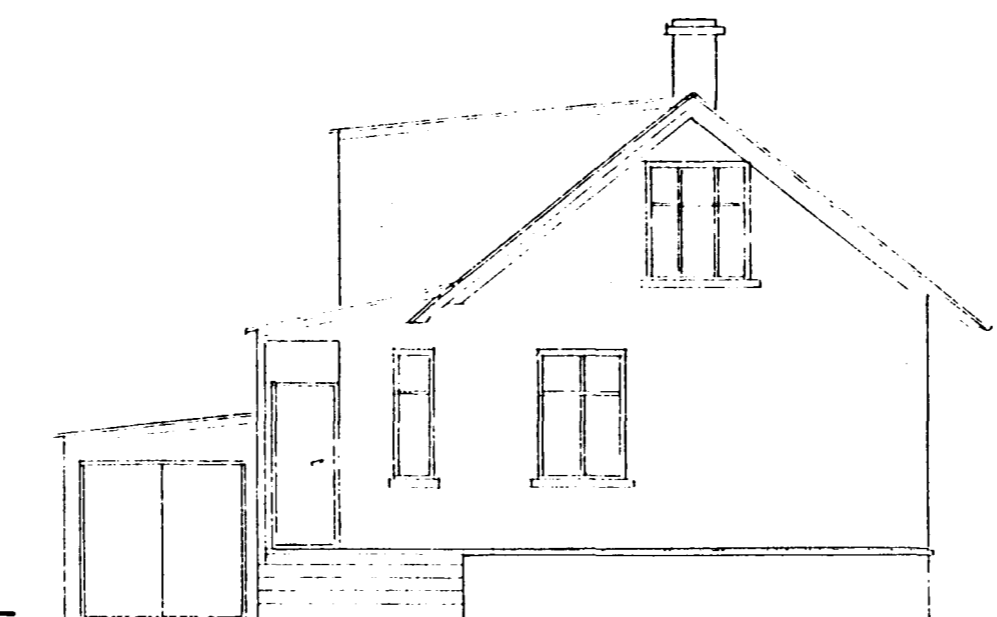


NORÐVESTURHLIÐ

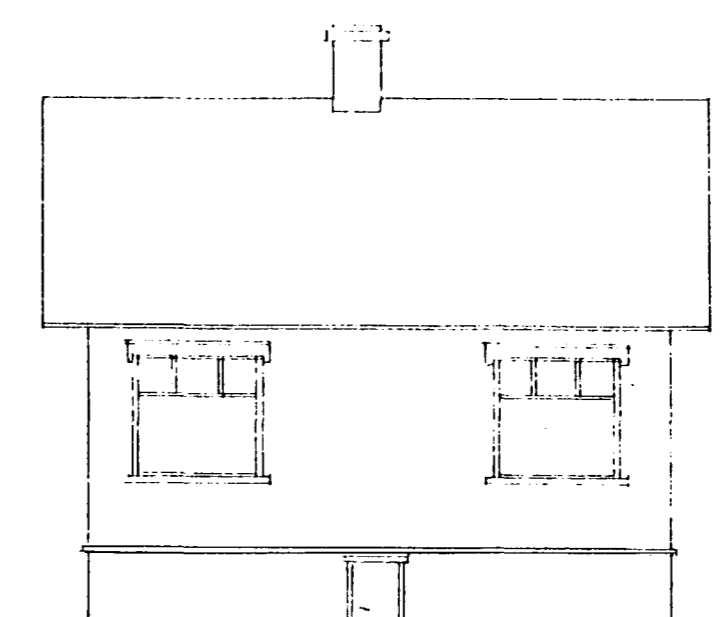


SUÐAUSTURHLIÐ

tifftopdf - www.rubissoftware.com - Demo Version

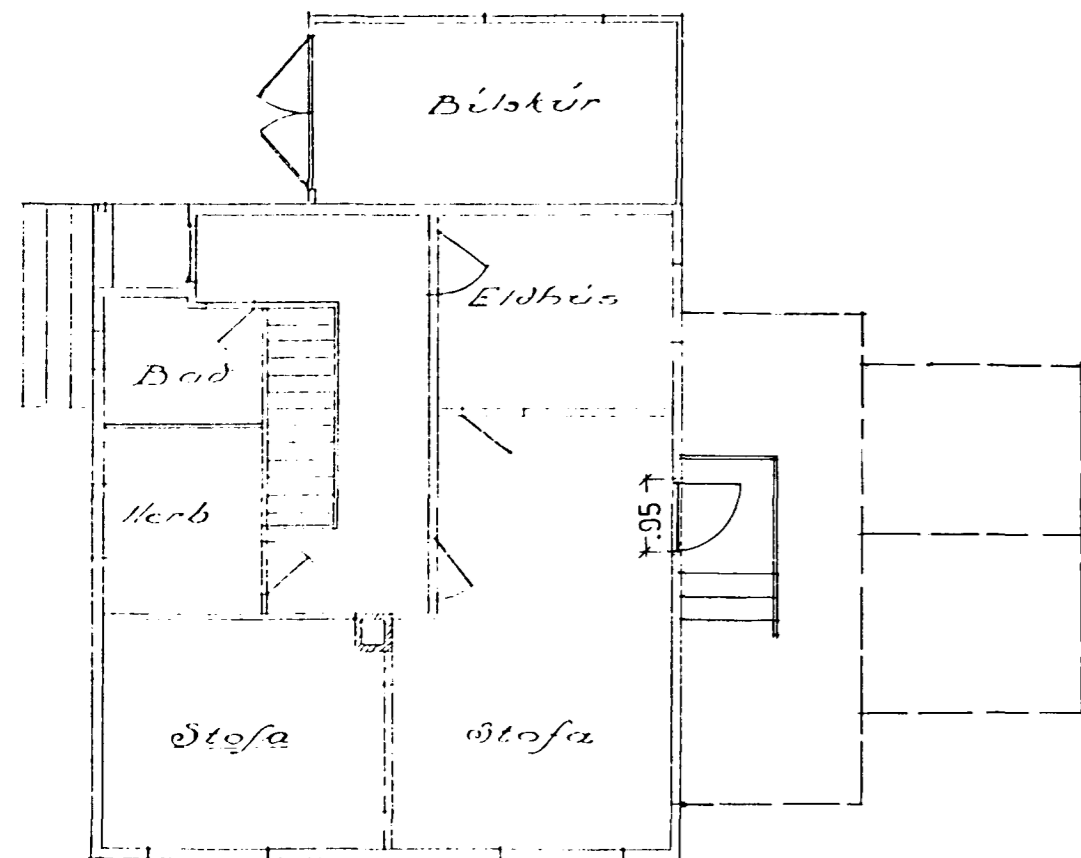

GRUNNMYND

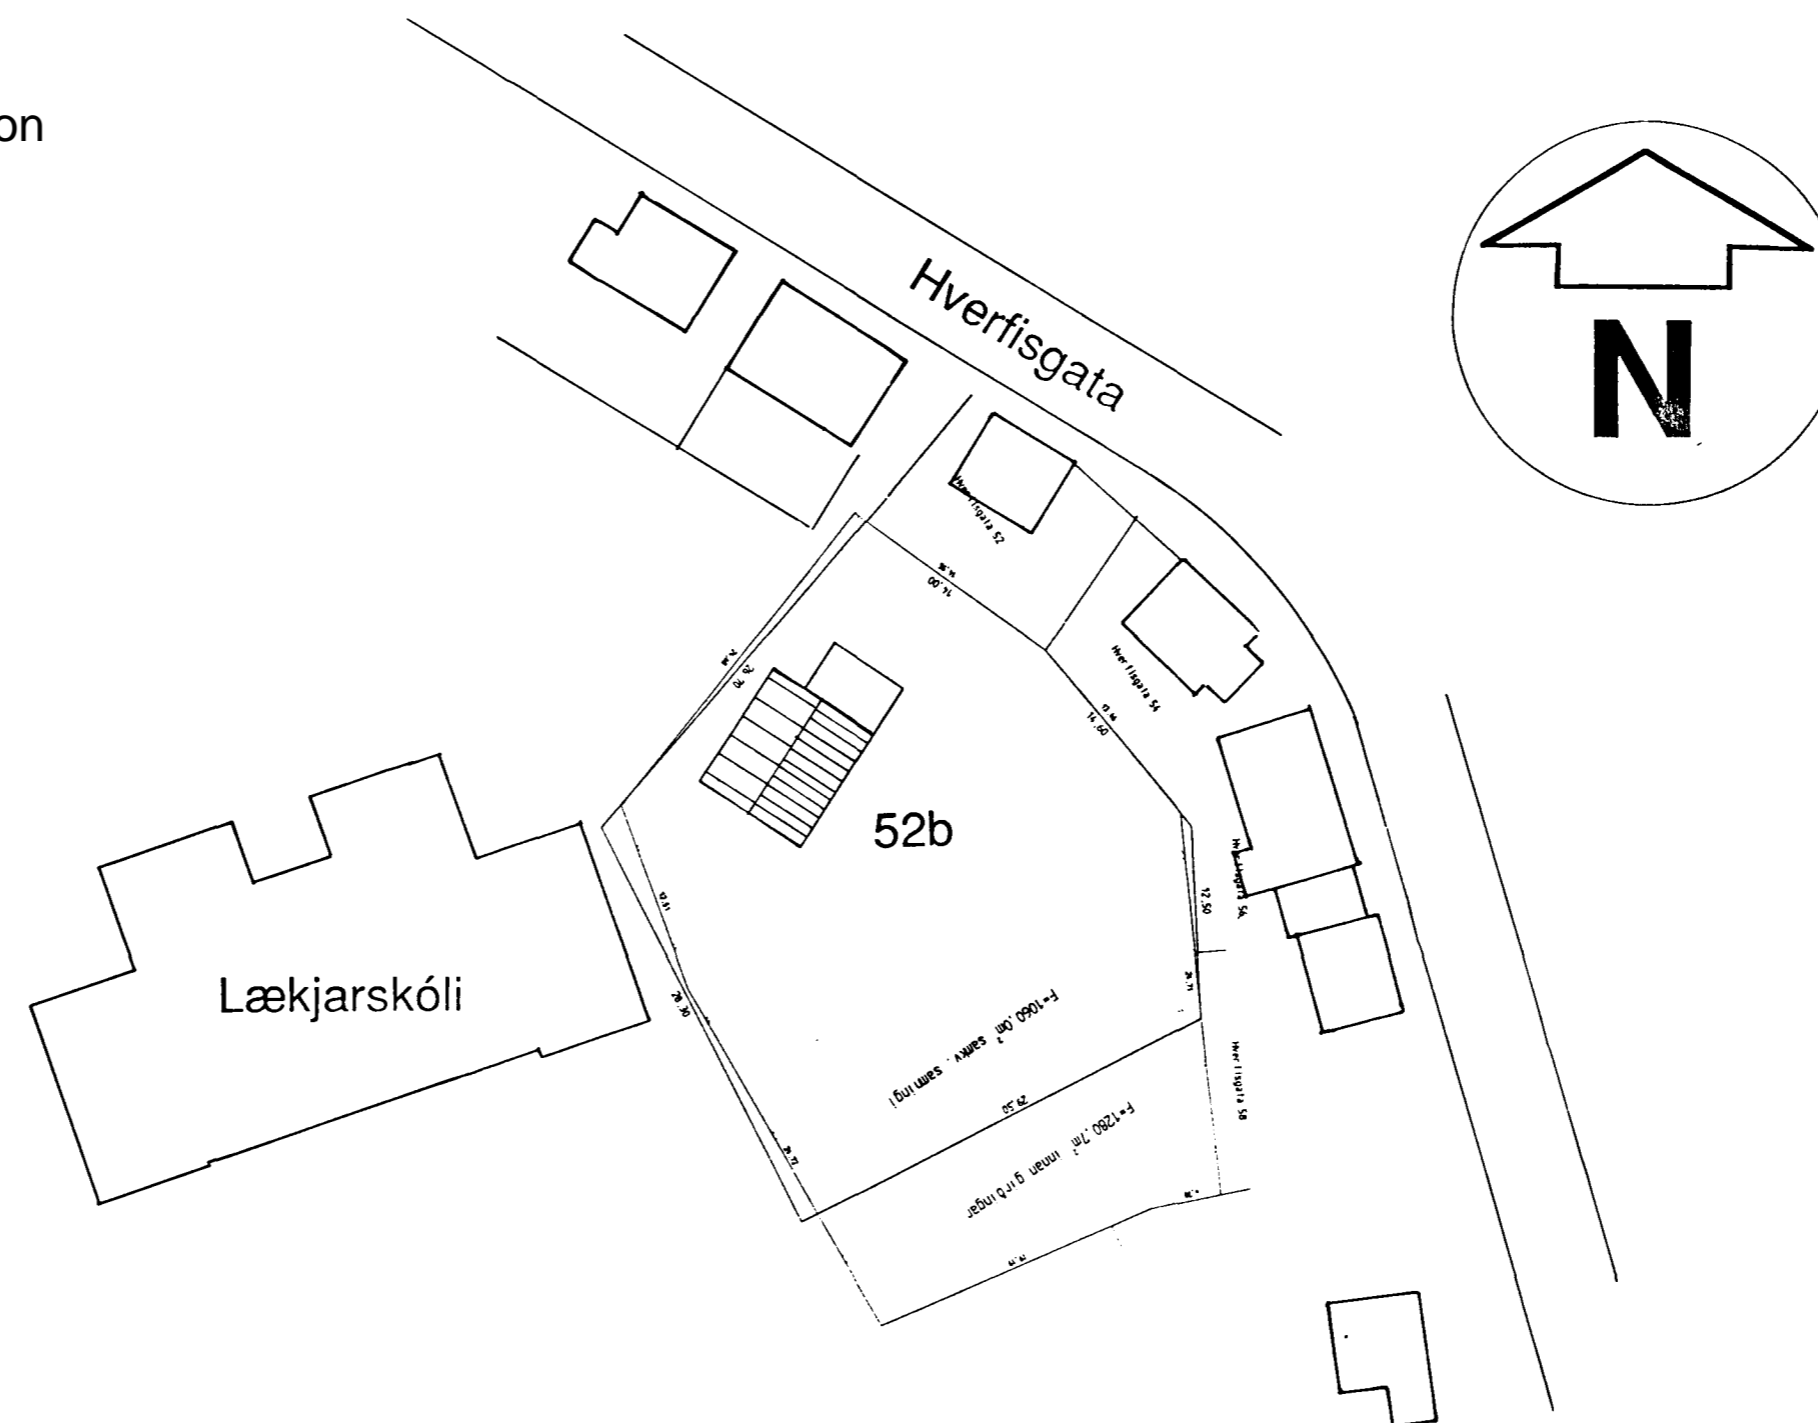

AFSTÖÐUMYND, 1:500

Hverfisgata 52b,
 Hafnarfirði

breyting á glugga í hurð
 á suðvesturhlíð

TEIKN.
 M. 1:100 1:500
 DAGS. 96-05-28
 NR.
 BREYTT

SKIPULAGS- ARKITEKTA- OG
 VERKFRÆDISTOFAN EHF

Garðastræti 17
 101 Reykjavík
 sími 561-6577
 fax 561-6571

GESTUR ÓLAFSSON
 ARKITEKT / SKIPULAGSFRÆÐINGUR EHF

Erlendur Hjálmarsson