
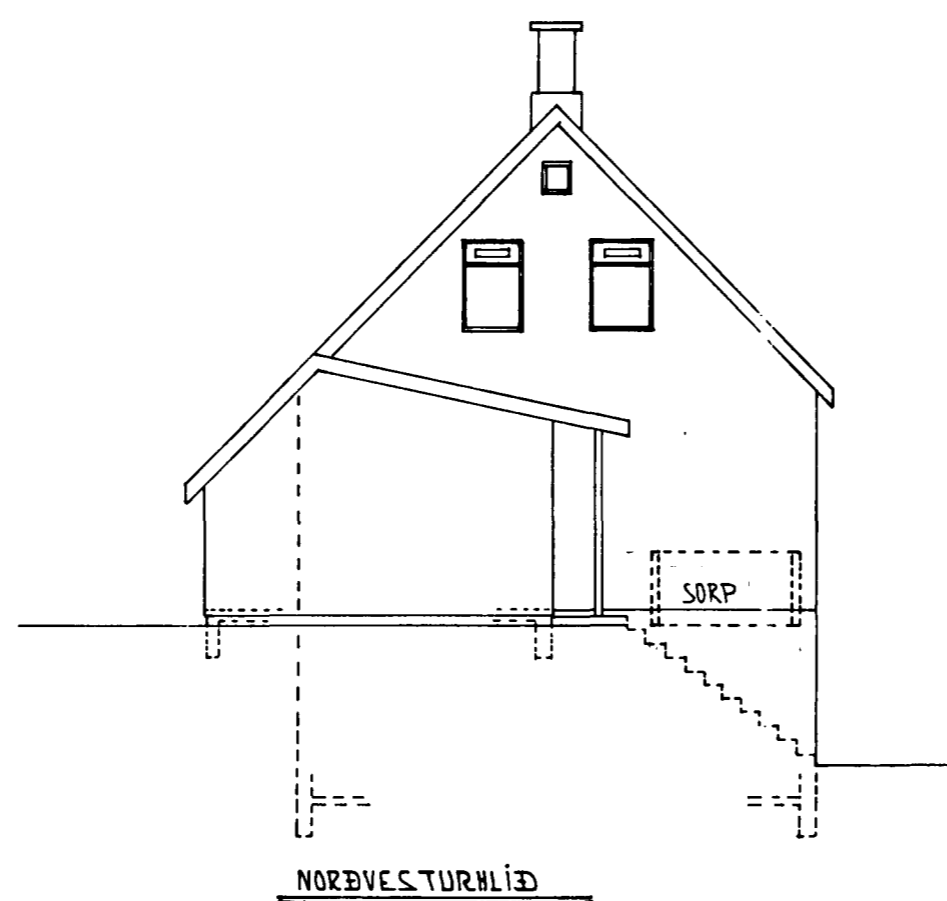
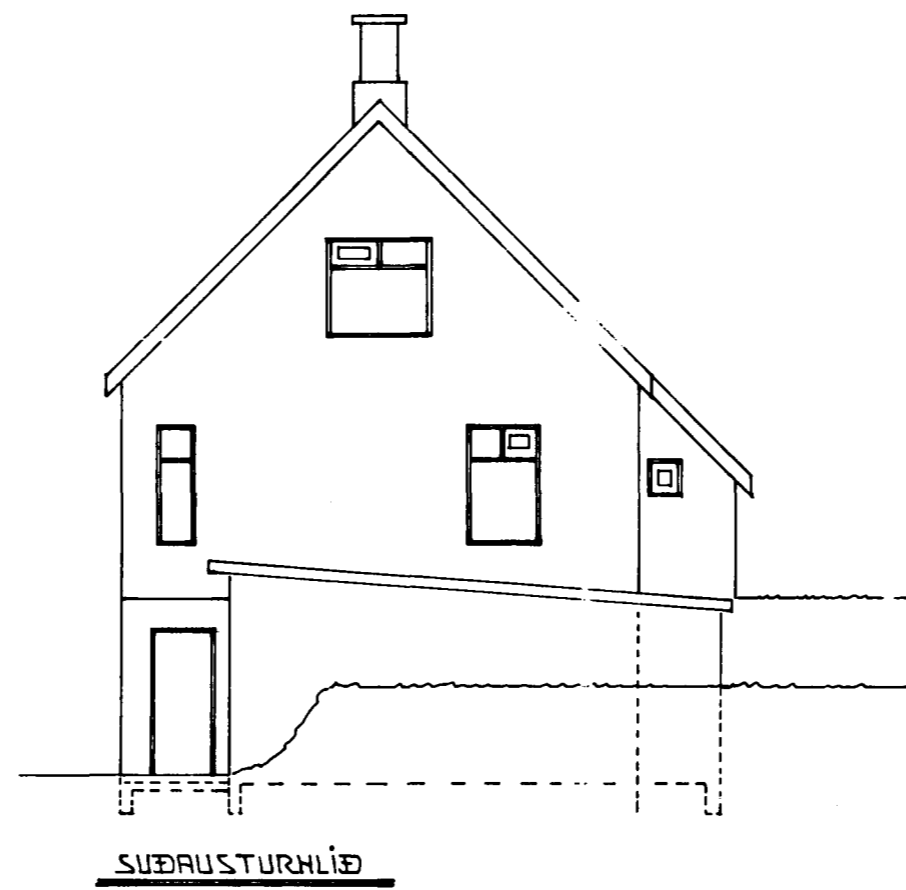
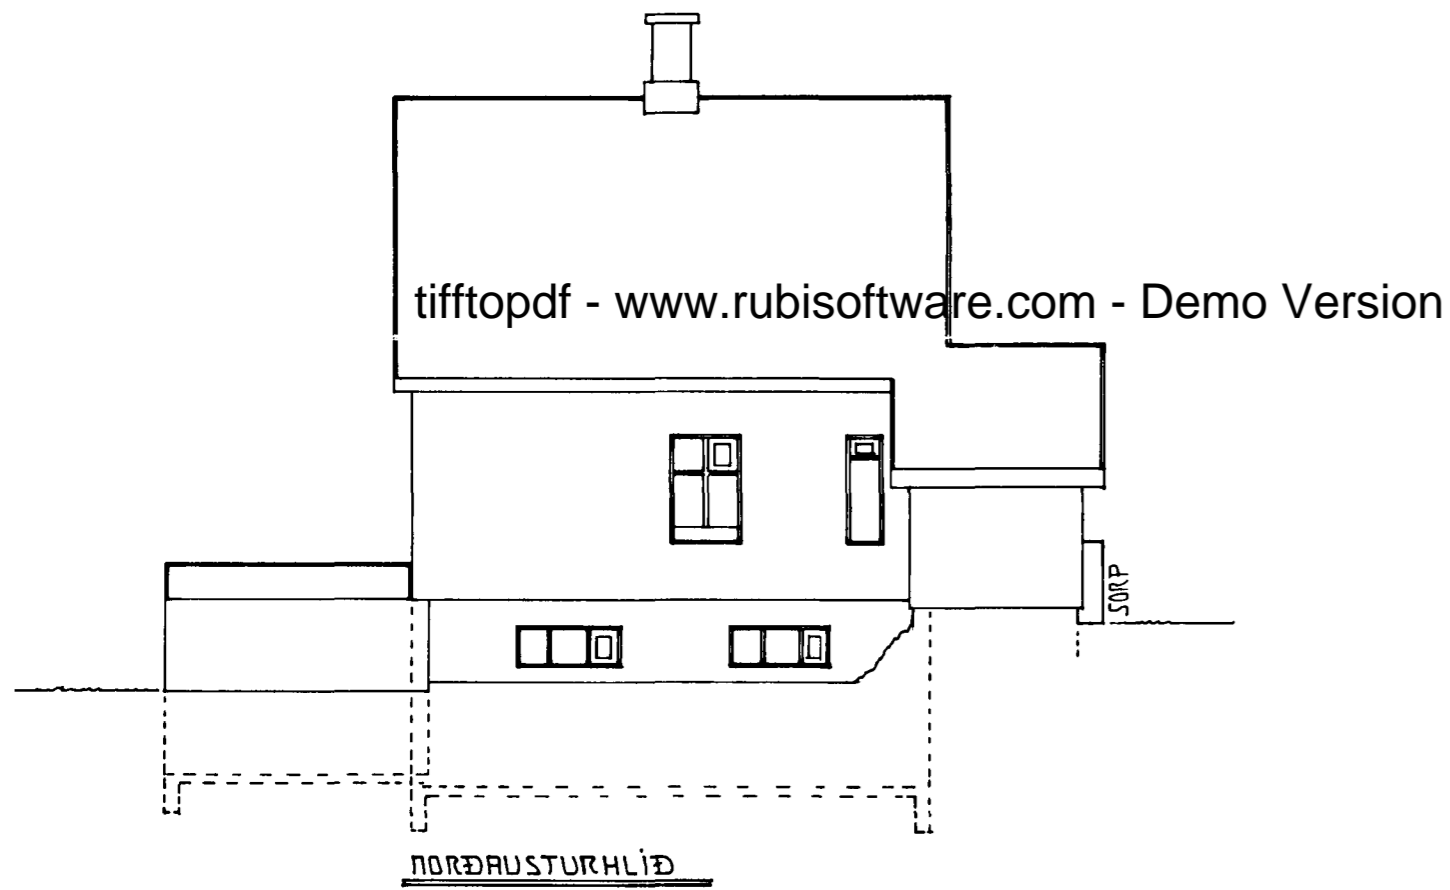
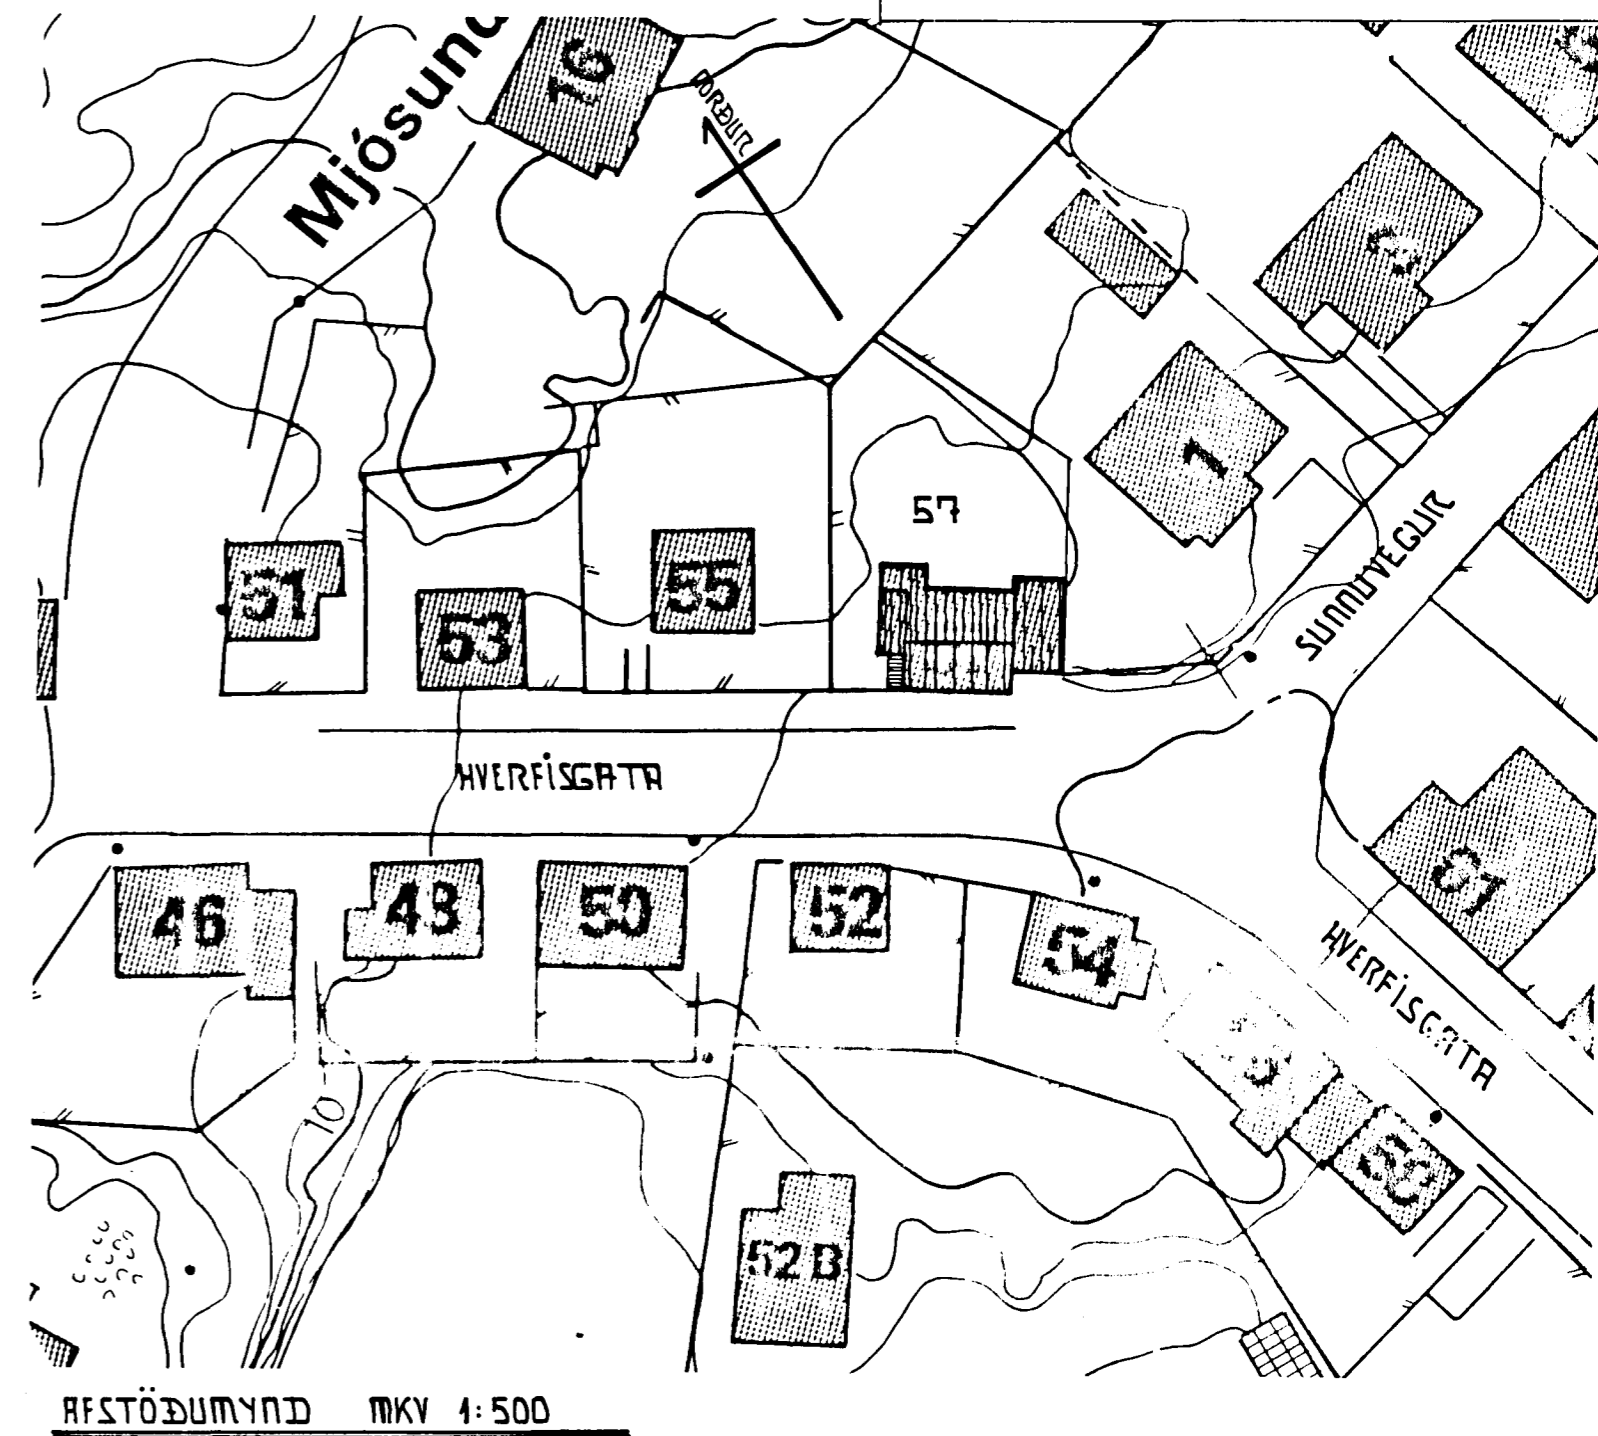
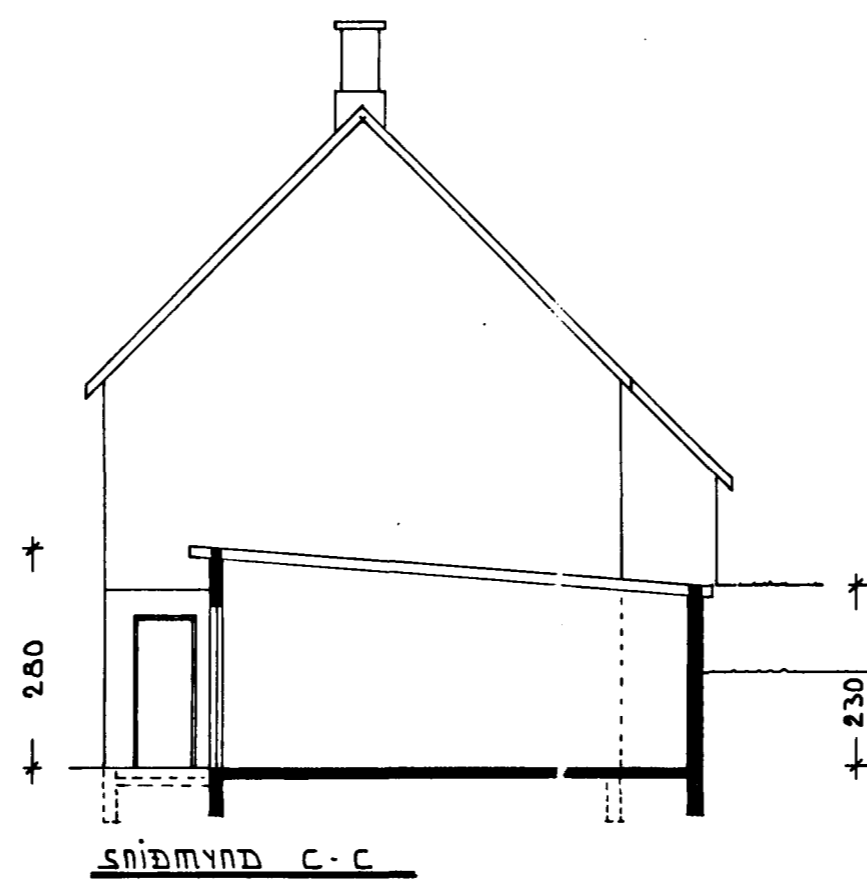


Samtþykkt á fundi bygginga-
nefndar p. 13.10.1993
BYGGINGAFULLTRÚINN
Í HAFNARFIRDI
Kristján Þ.

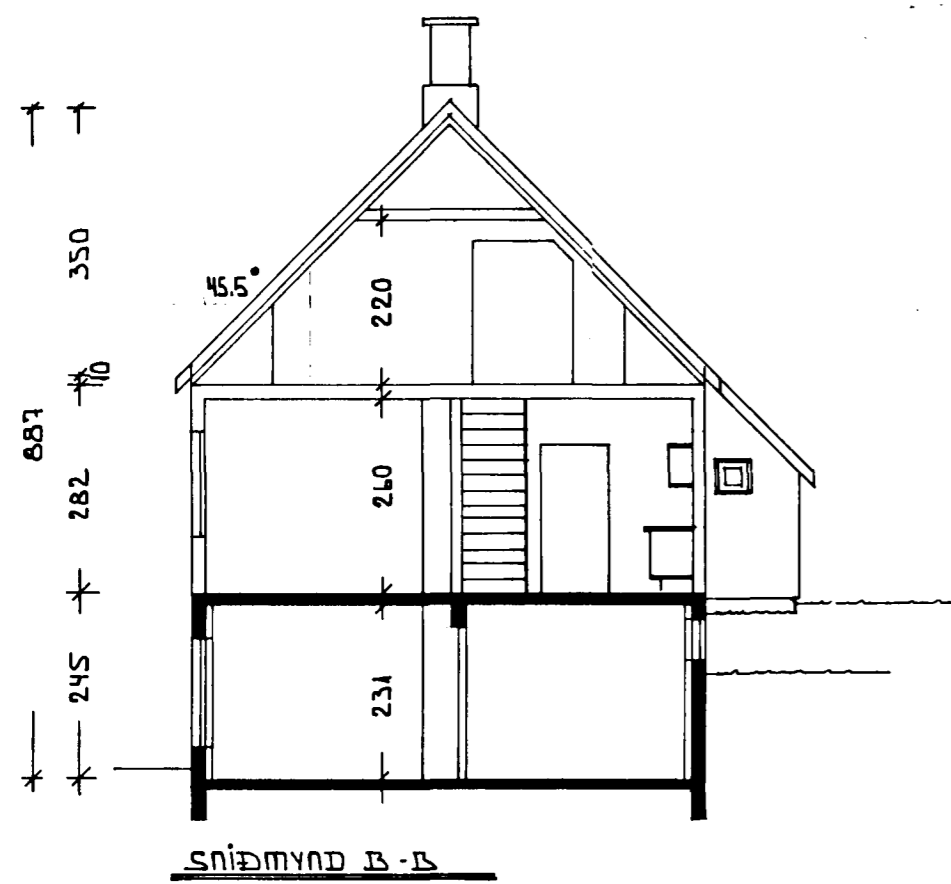

HVERFISGATA 57 HAFNARFIRDI 06.10.1993
 ÚTLITSMYNDIR, SNID OG AFSTÖÐUMYND. 1:500
 Mkv. 1:100
 TEIKNING A-2
 TEKNIÞJONUSTA SVEINS KARLSSONAR TFI
 BEJARHRAUNI 2 220 HAFNARFJÖRÐUR
 91-653045
Sveinn Karlsson