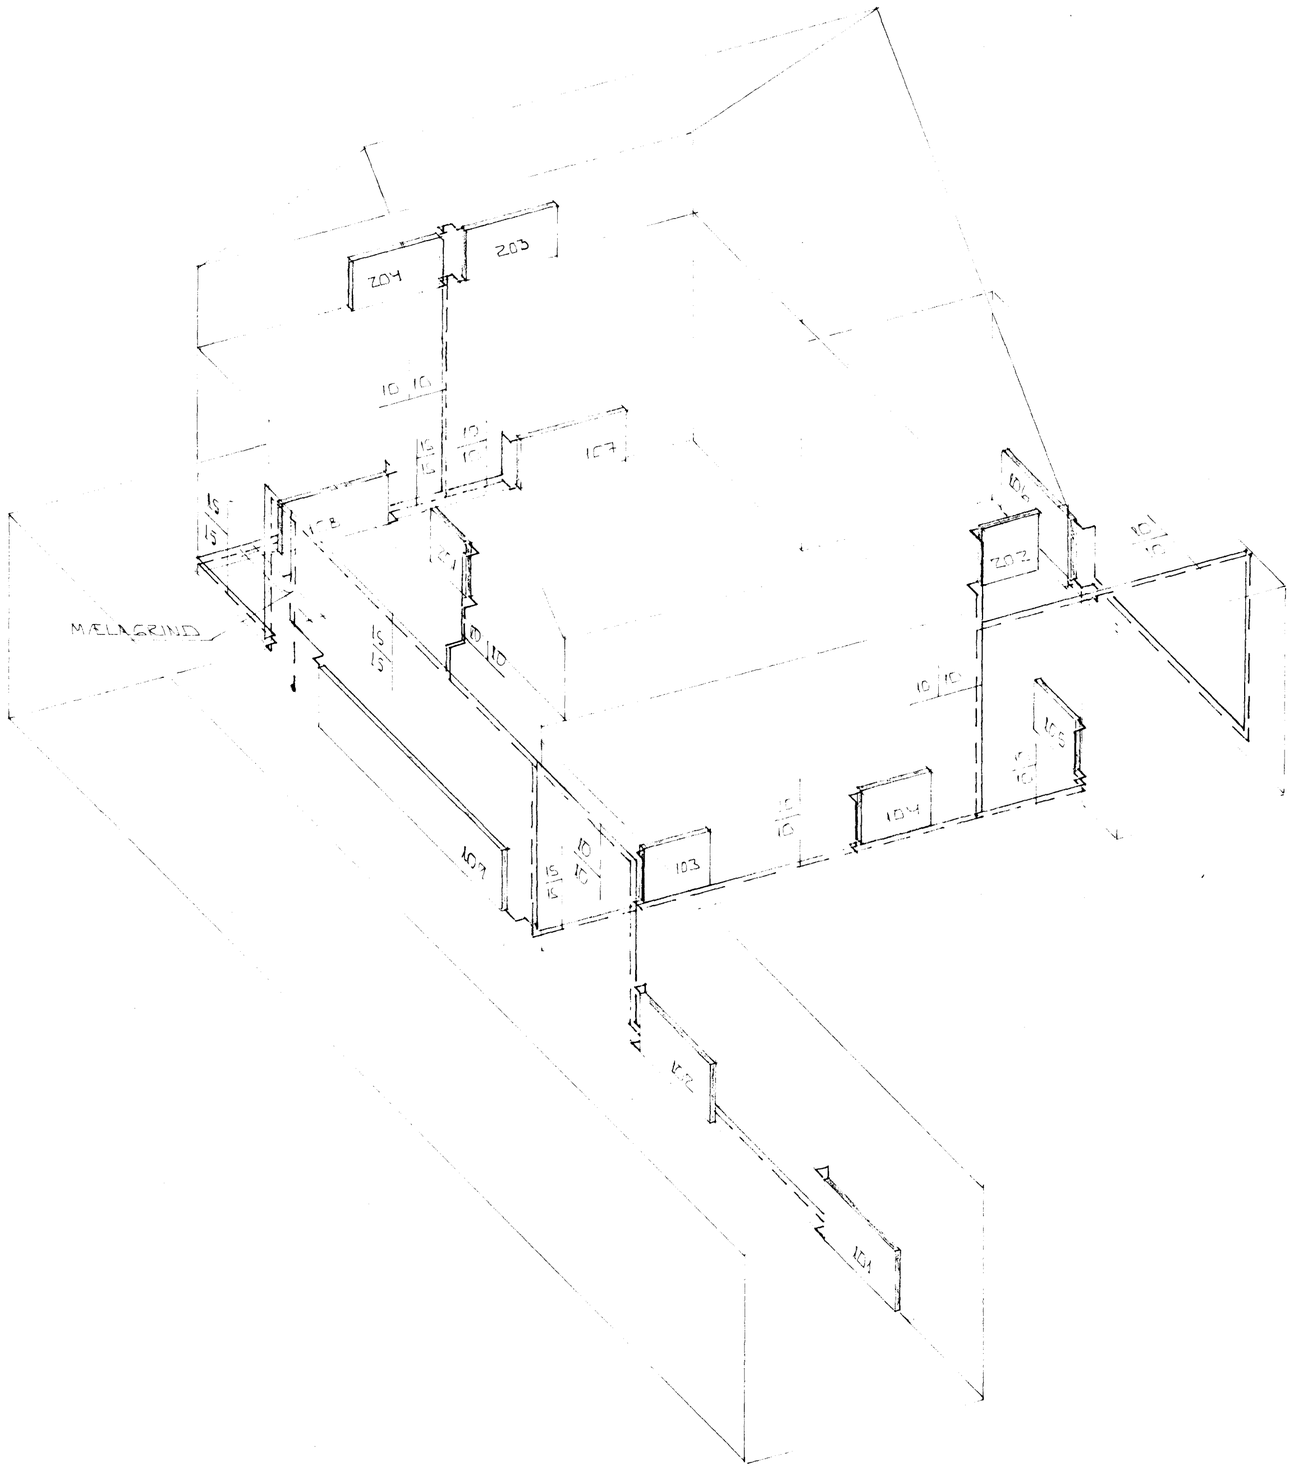

HVERFISGATA 5

Tæknibjónusta Sigurðar Þorleifssonar

Strandgötu 11 220 Hafnarfirði sími 91-54255 fax 91-652875

OFNATAFLA HVERFISGATA 5 220 HAFNARFIR

Ofn nr.	staðsetn	Hitaþörf Wött	mesta lengd	mesta hæð	Tenging
1,01	Bílgeymsla	700	1100	700	A-B
1,02	Bílgeymsla	700	1100	700	A-B
1,03	Borðstofa	800	800	600	C-D
1,04	Eldhús	800	80	600	C-D
1,05	Geymsla	600	700	700	A-B
1,06	Anddyri	900	1200	600	C-D
1,07	Stofa	900	1300	600	A-B
1,08	Stofa	900	1300	600	C-D
1,09	Bílgeymsla	1800	3000	700	A-D
2,01	Herbergi	1000	600	600	A-B
2,02	Baðherbergi	1000	700	700	C-D
2,03	Herbergi	1000	1100	700	A-B
2,04	Herbergi	1000	1100	700	C-D
		12100			

Áður en gengið er frá ofnapöntun skulu arkitekt og tæknifræðingur yfirfara ofnatilboðið og athuga ofnastærðir ofnatilboðið og athuga ofnastærðir og afkastagetu ofna.

Hæð ofna undir gluggum skal vera 20 cm minni en bilið frá gólfi og upp undir sólbekk.

30 JUN 1993 HAFNARFJARÐARBÆR BYGGINGAFULLTRÚINN

BR NR	DAGS	EÐLI BREYTINGAR	SIGN.

HVERFISGATA 5 HAFNARFIRÐI

RÚMMYND HITALAGNA

MÆLIKV. 1:50

SIGURÐUR ÞORLEIFSSON TÆKNIFRÆÐINGUR F.T.F.Í.

STRANDGÖTU 11 HAFNARFIRÐI SÍMI 54751/54255

DAGS JÚNÍ '92

HANNAÐ

TEIKNAÐ ÞÞ.

VERK NR 9227

BLAÐ NR. 2-02