

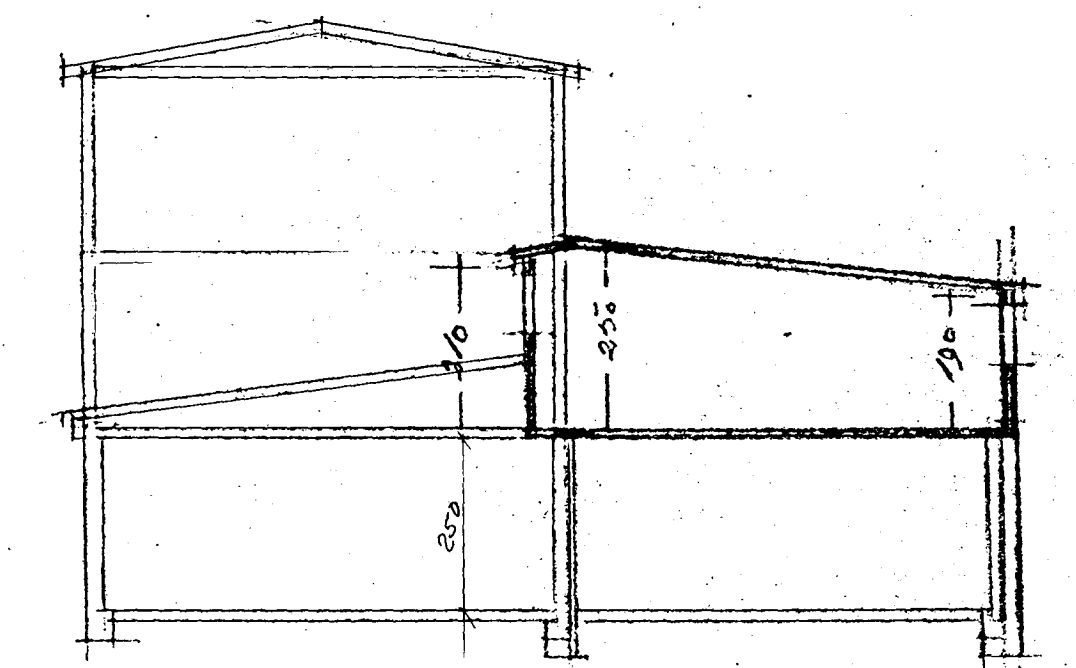
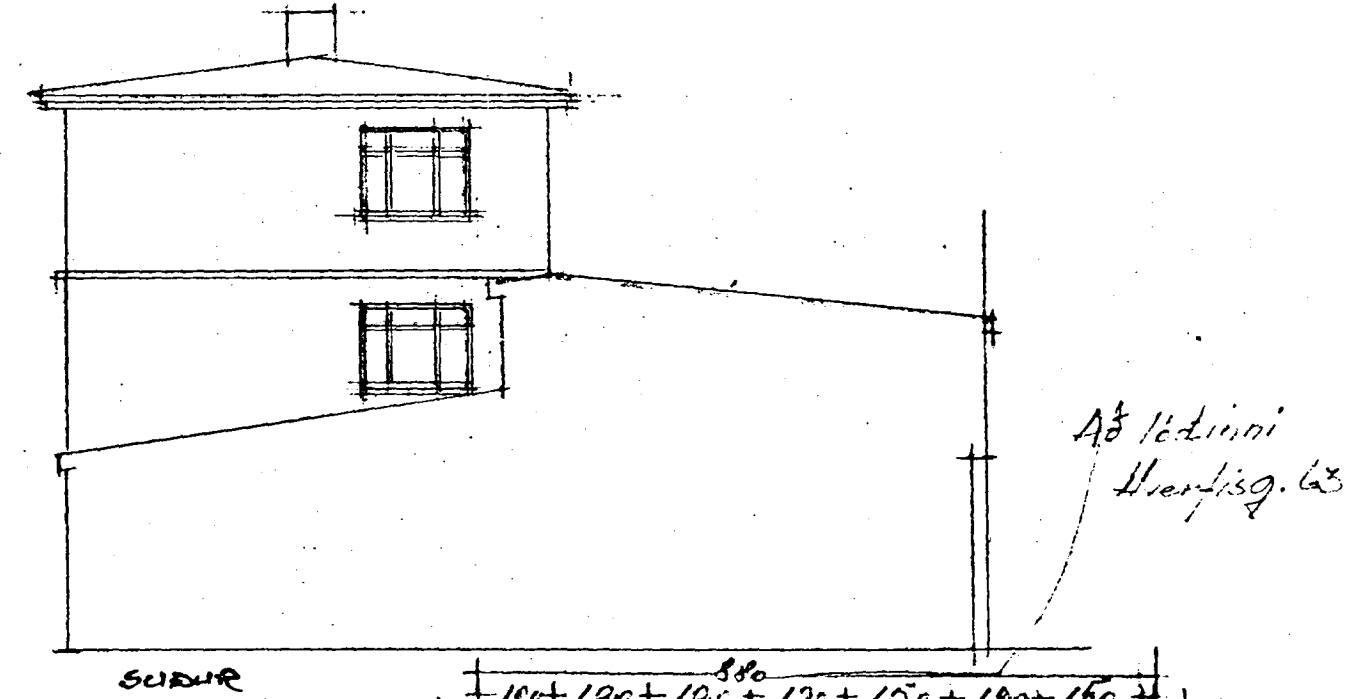
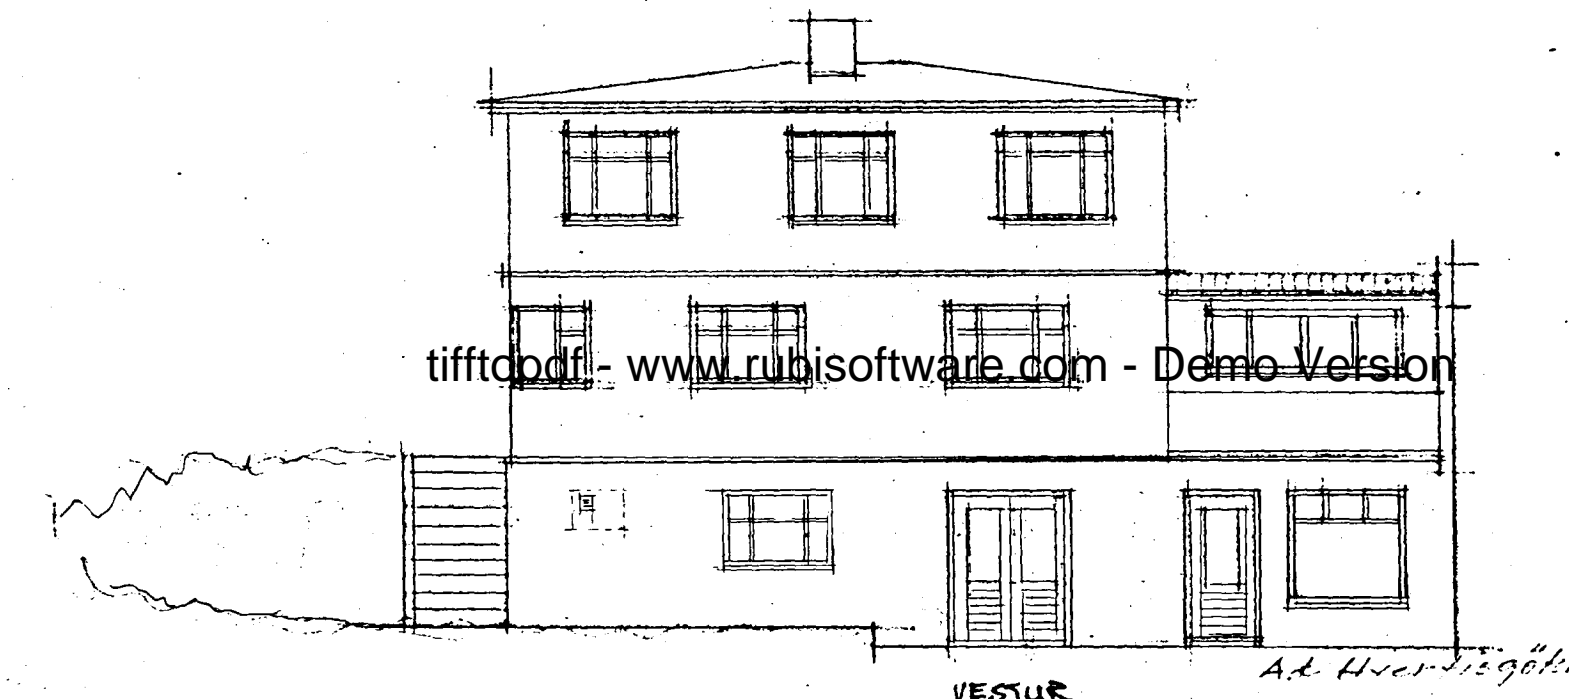
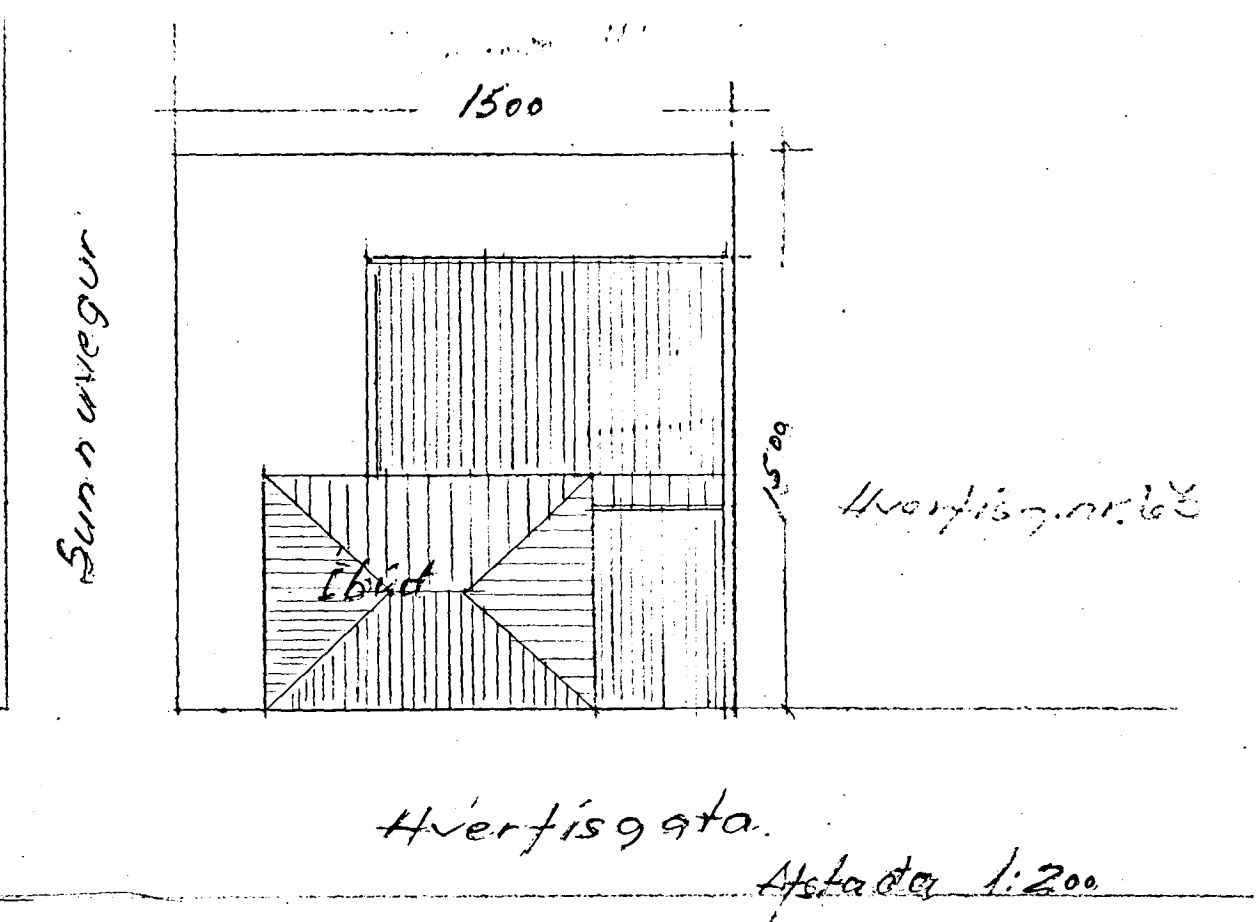
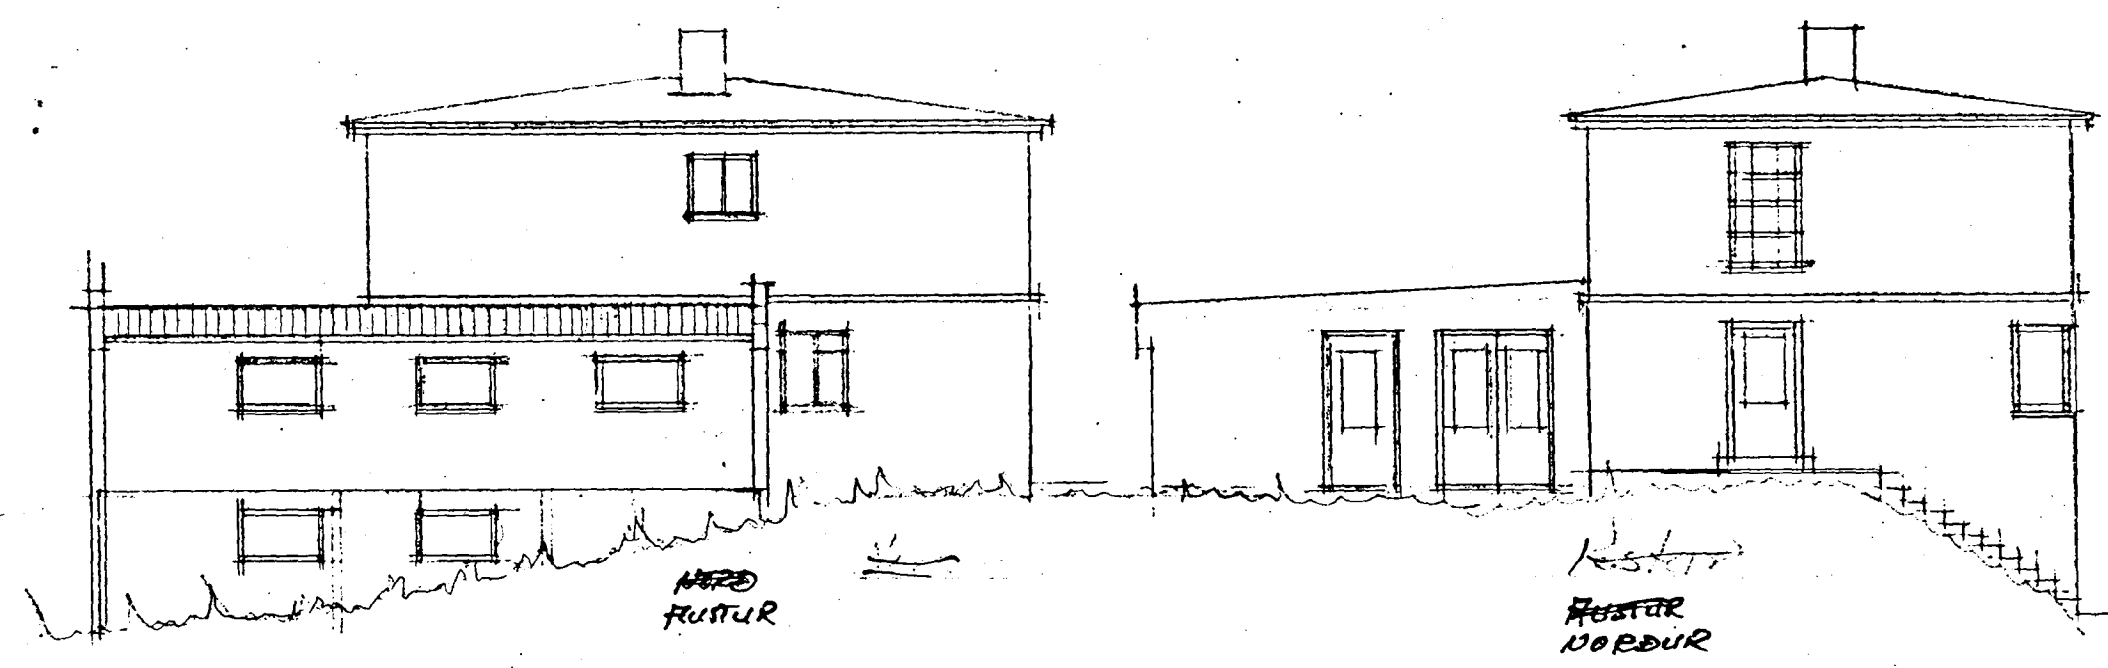


Samþykkt á fundi bygginga-
nefndar þ. 14. 12. 1994
BYGGINGAUFULLTRÚNN
HAFNARFIRÐI
611/44

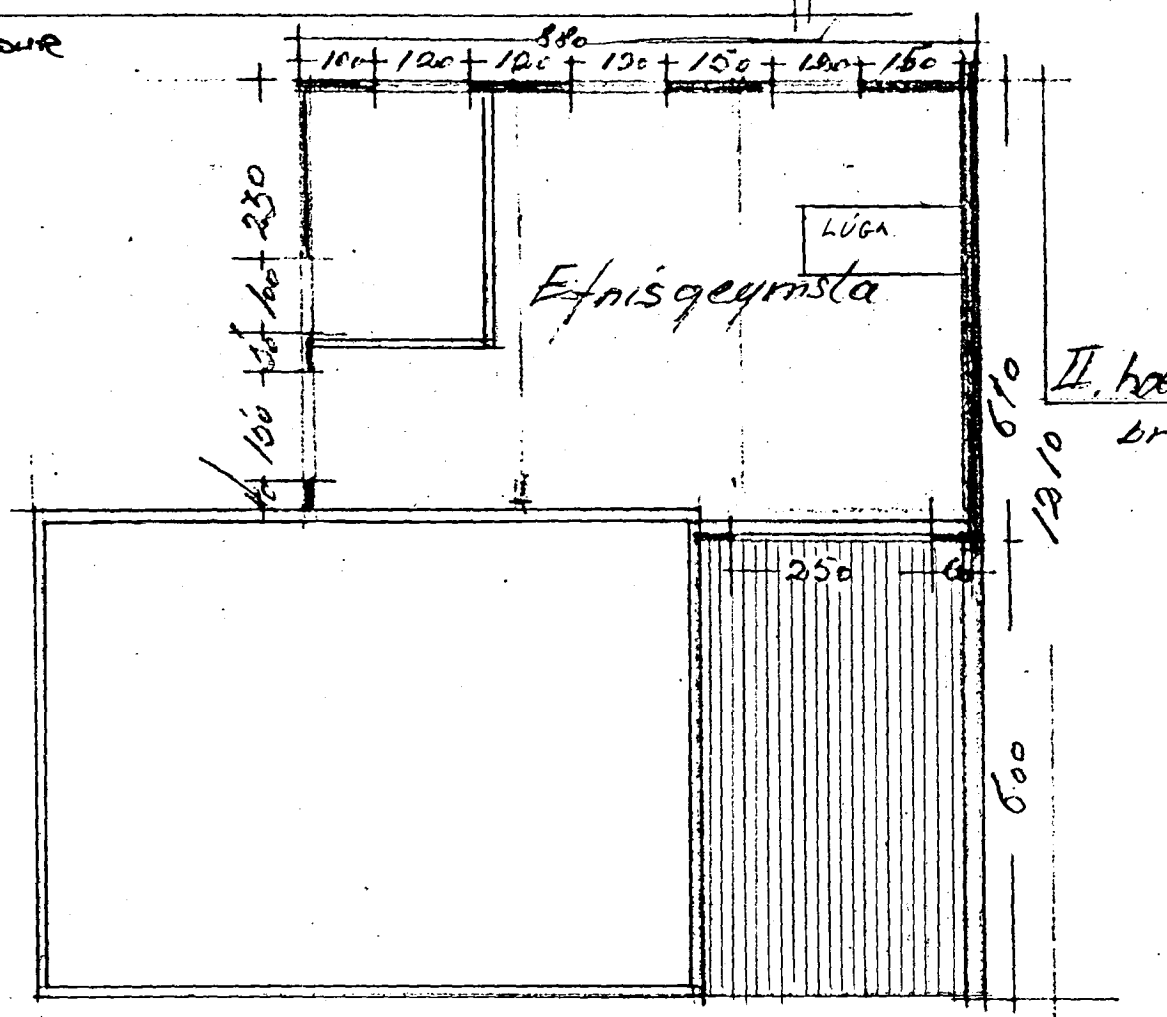

tiffpdf - www.rubissoftware.com - Demo Version

GRUNNMUND I. HÆÐAR
FYRIRKOMULAG INNRETTINGA
MKV 1:100

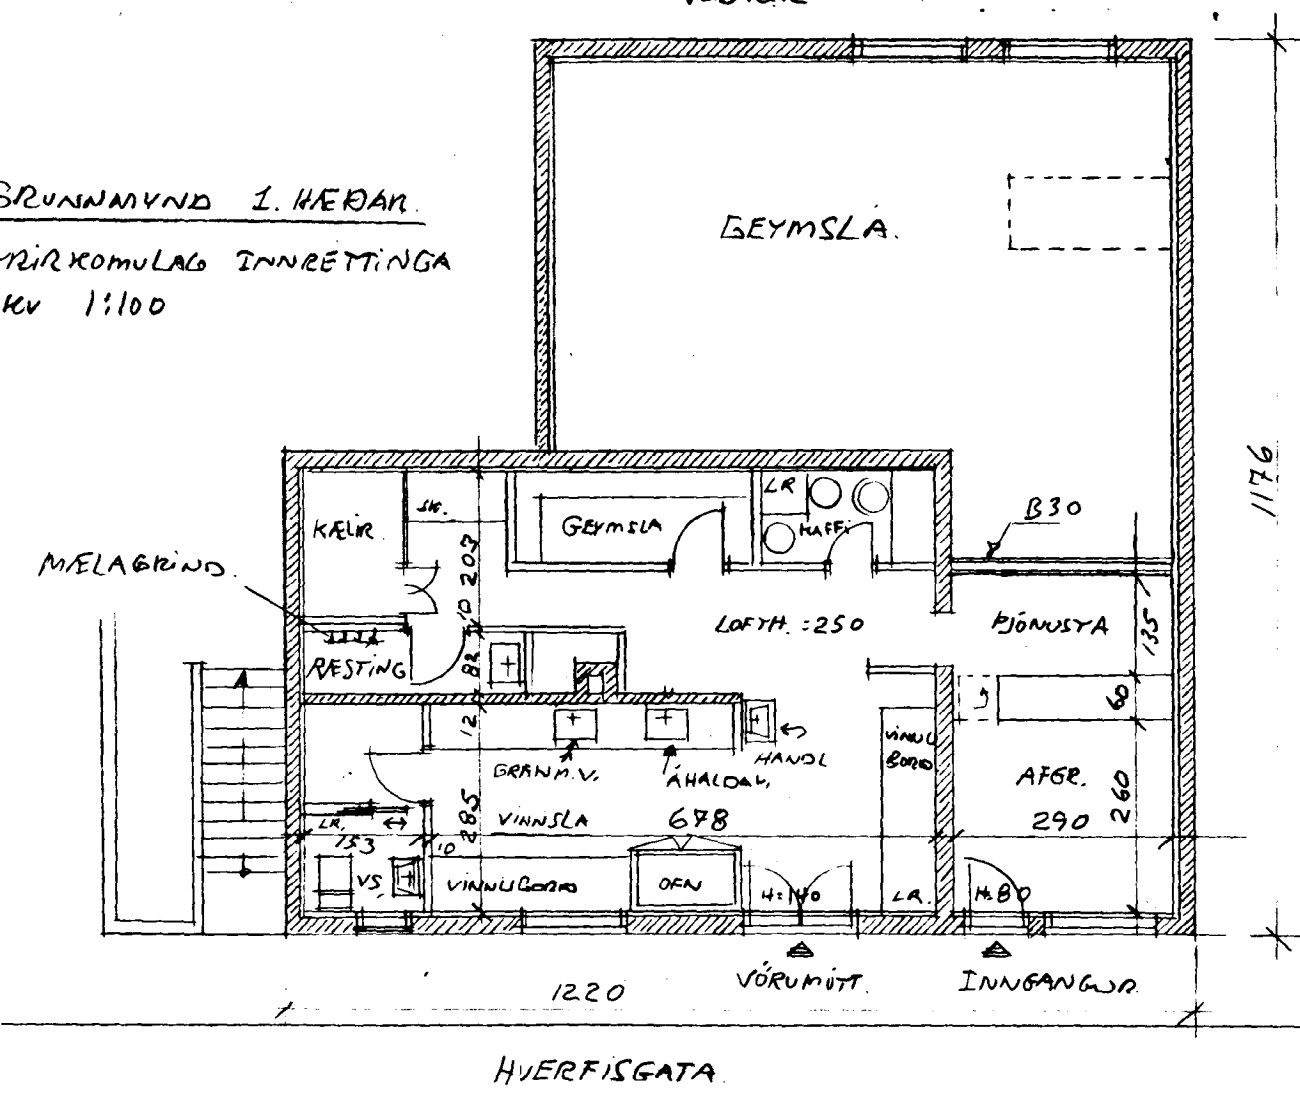

SKÝRINGAR: SAMKVÆMT MÖLUM 3/12/94
BREYTT FYRIRKOMULAG INNRETTINGA
Á I. HÆÐ.

Verkefni: HVERFISGATA 61. HF. GRUNNMUND, I. HÆÐ, OG AFSTÆÐUMUND	Verk nr. 9416 Dags. DES 94 Teikn. HELGI	Mælikv. 1:100, 1:200 Teikn. nr. T1.01
Breytt fyrir innretingu á I. hæð. HELGI K. PÁLSSON Innhússarkitekt F.HÍ. <i>Ólafur Sveinsson</i> sími (91) 522 35		