


GRUNNMYND, 1. HÆÐ



tifftopdf - www.rubissoftware.com - Demo Version

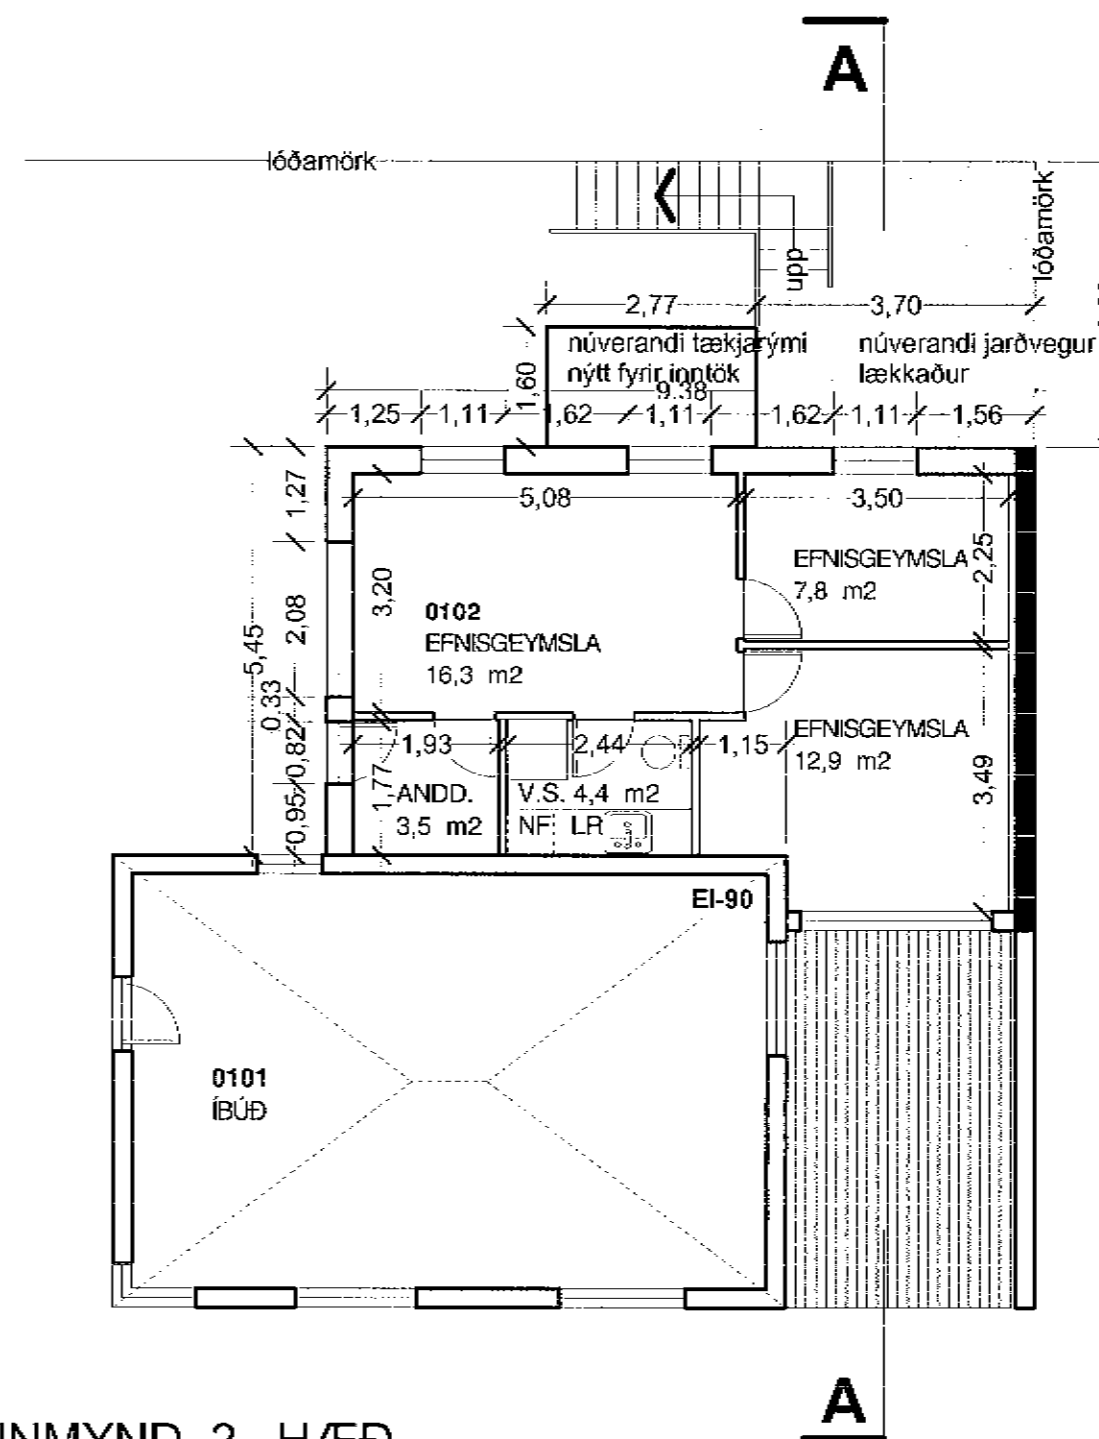

GRUNNMYND, 2. HÆÐ




VESTURHLIÐ

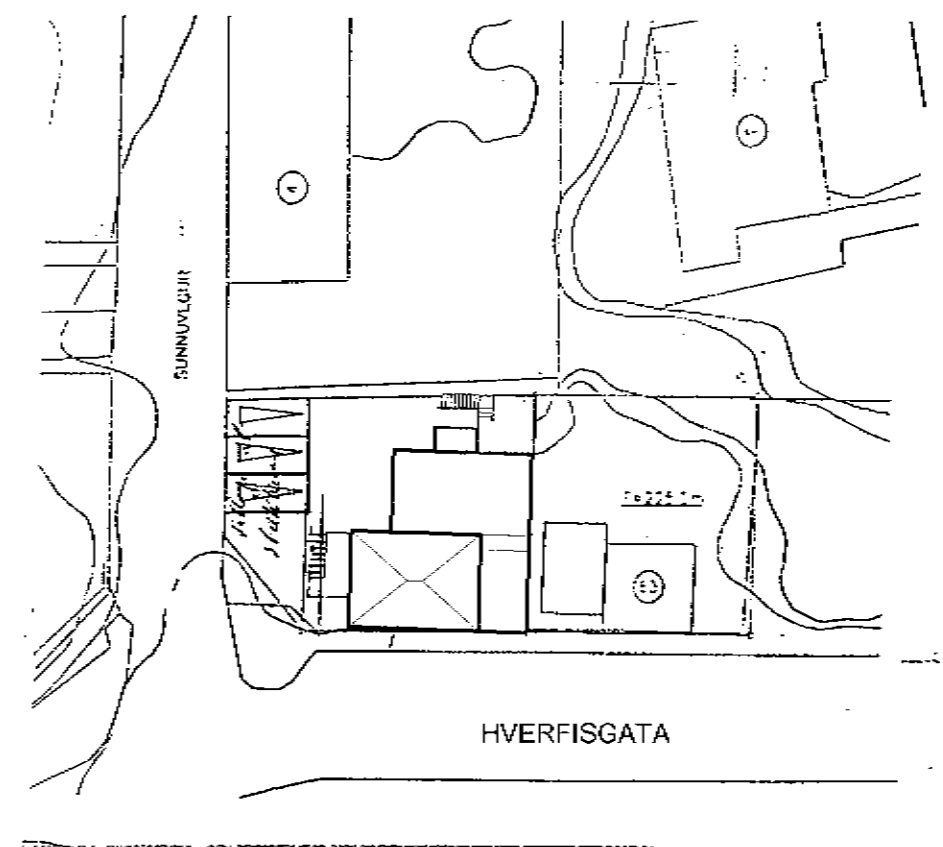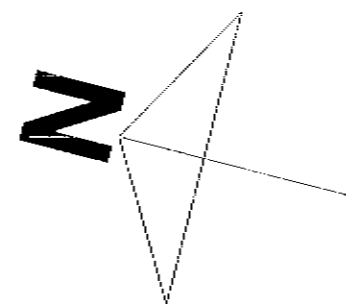

AFSTÖÐUMYND, 1:500

Synjað þann
24 MARS 2004

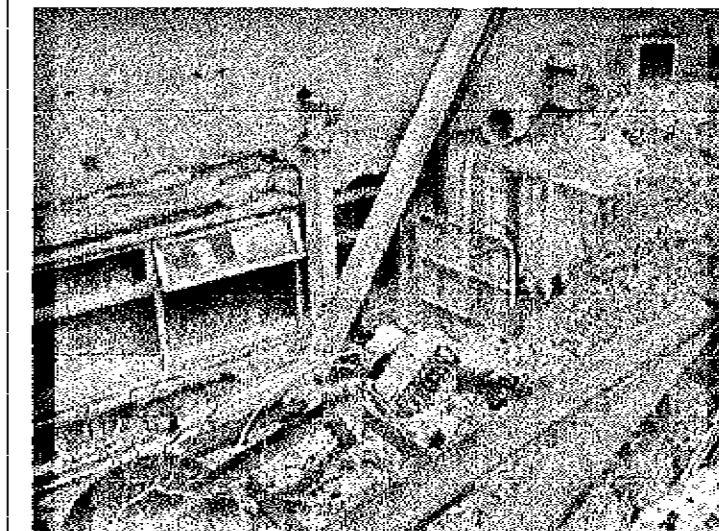

Núverandi tækjarymi, austan húss.

BYGGINGARLÝSING

Breyting á matshluta 0102 er að verulegu leyti gerð úr timbri, gífsplötum, gleri og steinultareinangrun. Tvöfalt einangrunargler er í öllum gluggum.

Lokuð rými skulu loftræst út.

Hverfisgata 61, Hafn.

breyting á núverandi húsi

grunnmyndir, vesturhlið, afst.m.

Öll mál athugist á staðnum

A-1

TEIKN:


M: 1:100 1:500

DAGS: "04-03-15

NR:

BREYTT: "04-03-17

SKIPULAGS- ARKITEKTA- OG VERKFRÆÐISTOFAN EHF

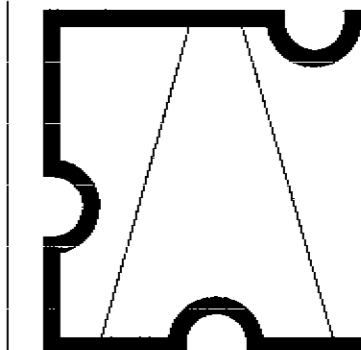

Garðastræti 17
101 Reykjavík
sími: 561-6577
fax : 561-6571
skipark@skipark.is

GESTUR ÓLAFSSON
ARKITEKT OG SKIPULAGSFRÆÐINGUR

Gestur Ólafsson