



Synjað þann
24 MARS 2004

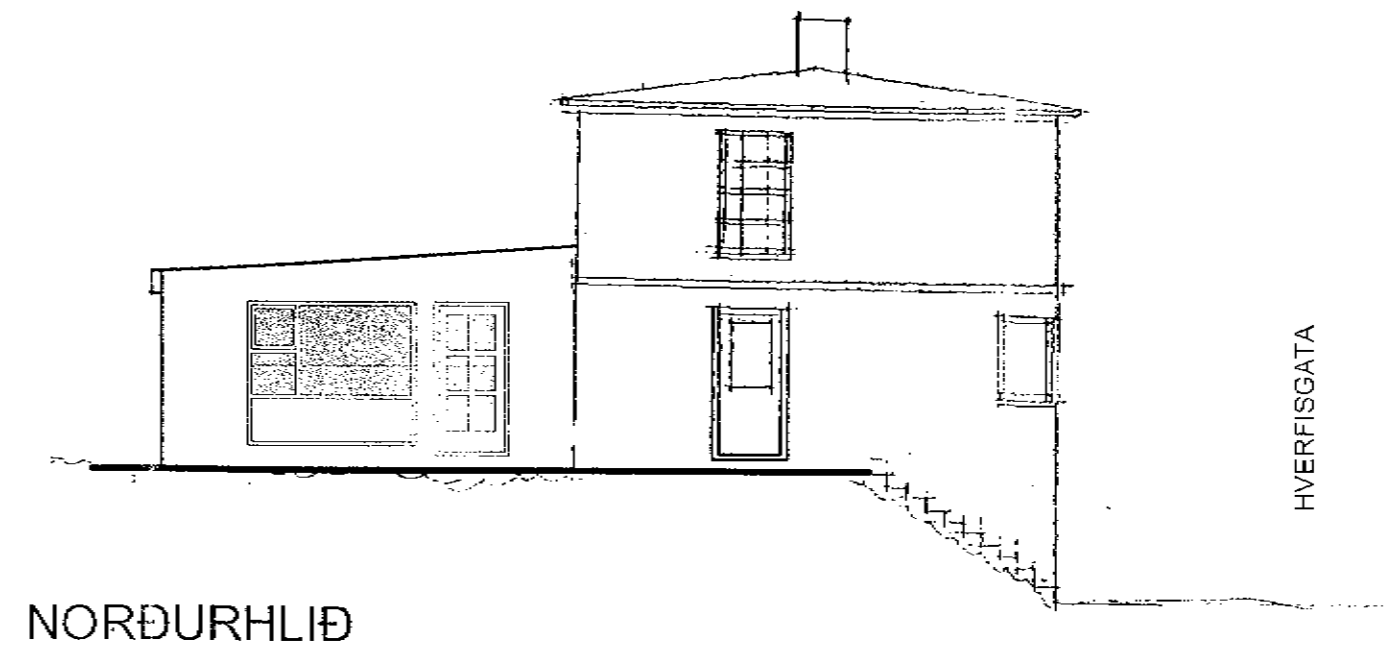


NORÐURHLIÐ

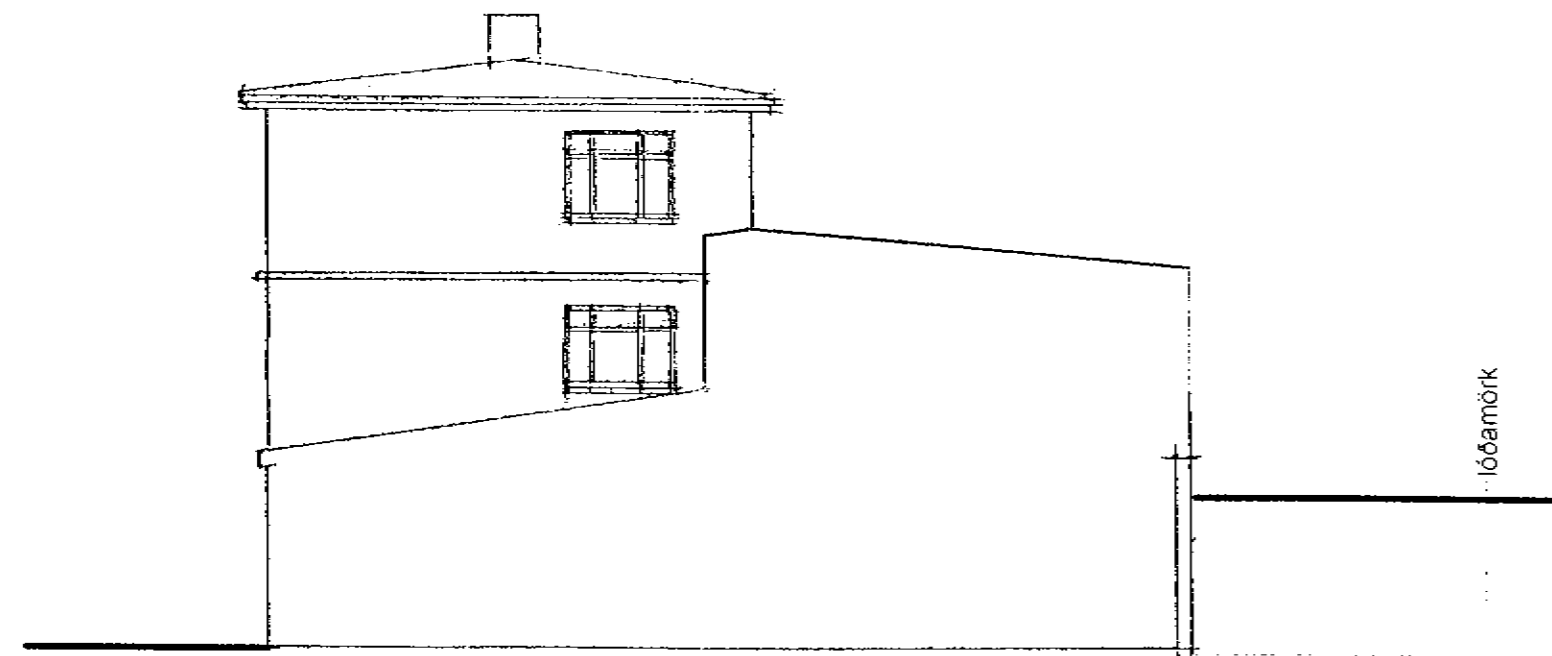


Hverfisgata 61.

SUÐURHLIÐ

tifftopdf - www.rubissoftware.com - Demo Version

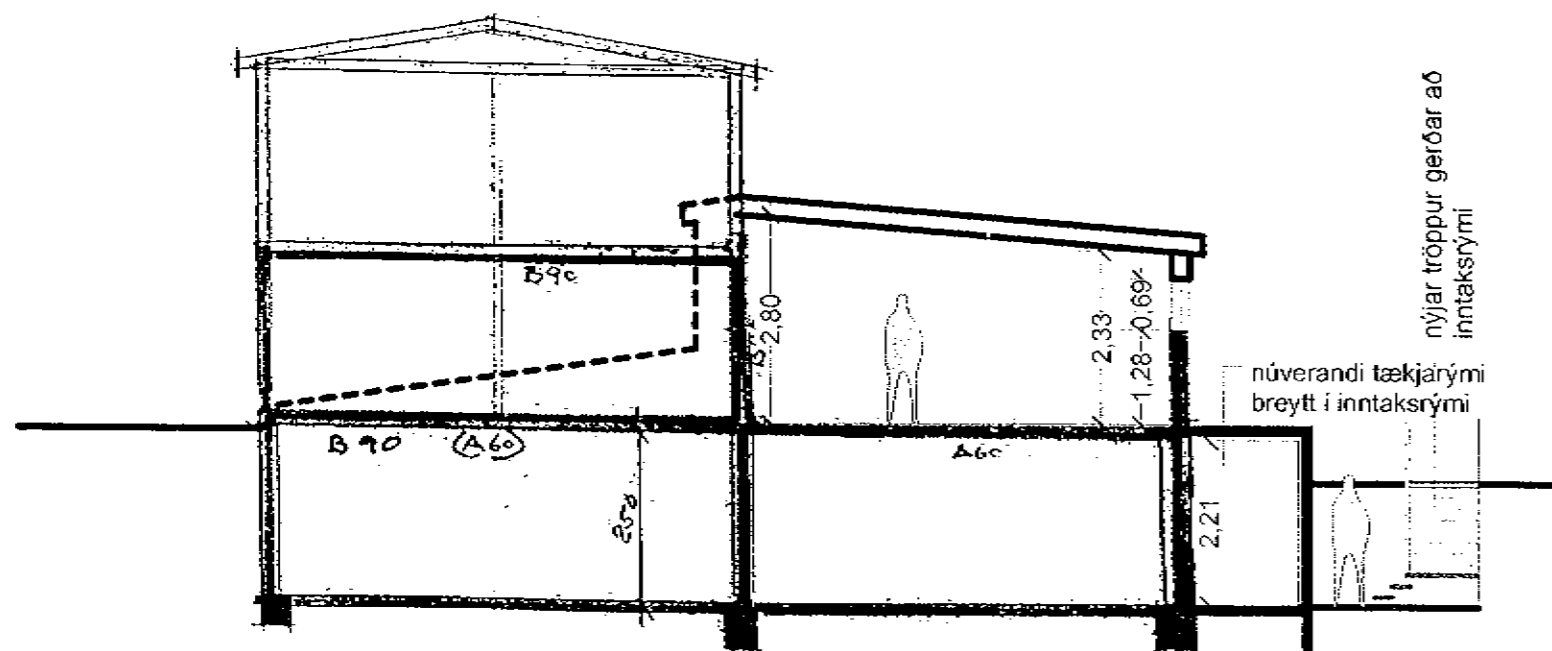

SKURÐUR A-A

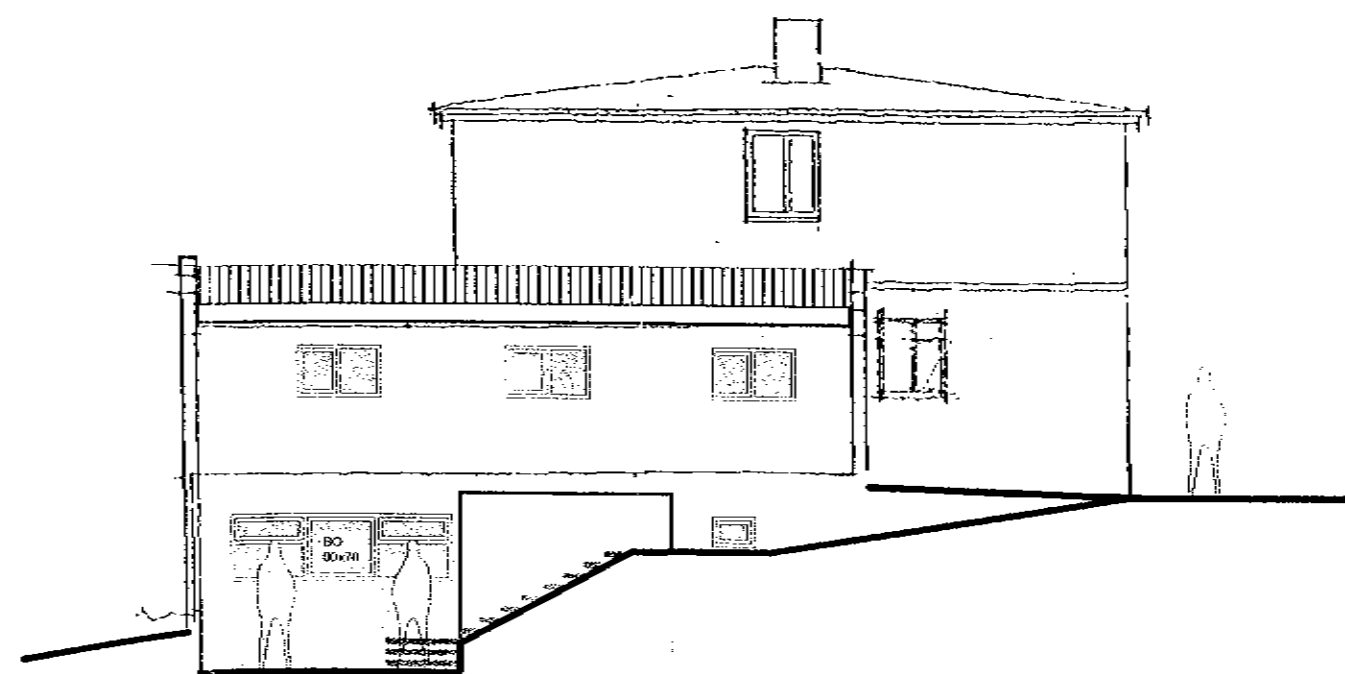

AUSTURHLIÐ

Hverfisgata 61, Hafn.

breyting á núverandi húsi

hliðar, skurður A-A

Öll mál athugist á staðnum

A-2

TEIKN:

M: 1:100

DAGS: 04-03-15

NR:

BREYTT:

SKIPULAGS- ARKITEKTA- OG VERKFRÆÐISTOFAN EHF

Garðastræti 17
101 Reykjavík
sími: 561-6577
fax : 561-6571
skipark@skipark.is

GESTUR ÓLAFSSON
ARKITEKT OG SKIPULAGSFRÆÐINGUR

Gestur Ólafsson