
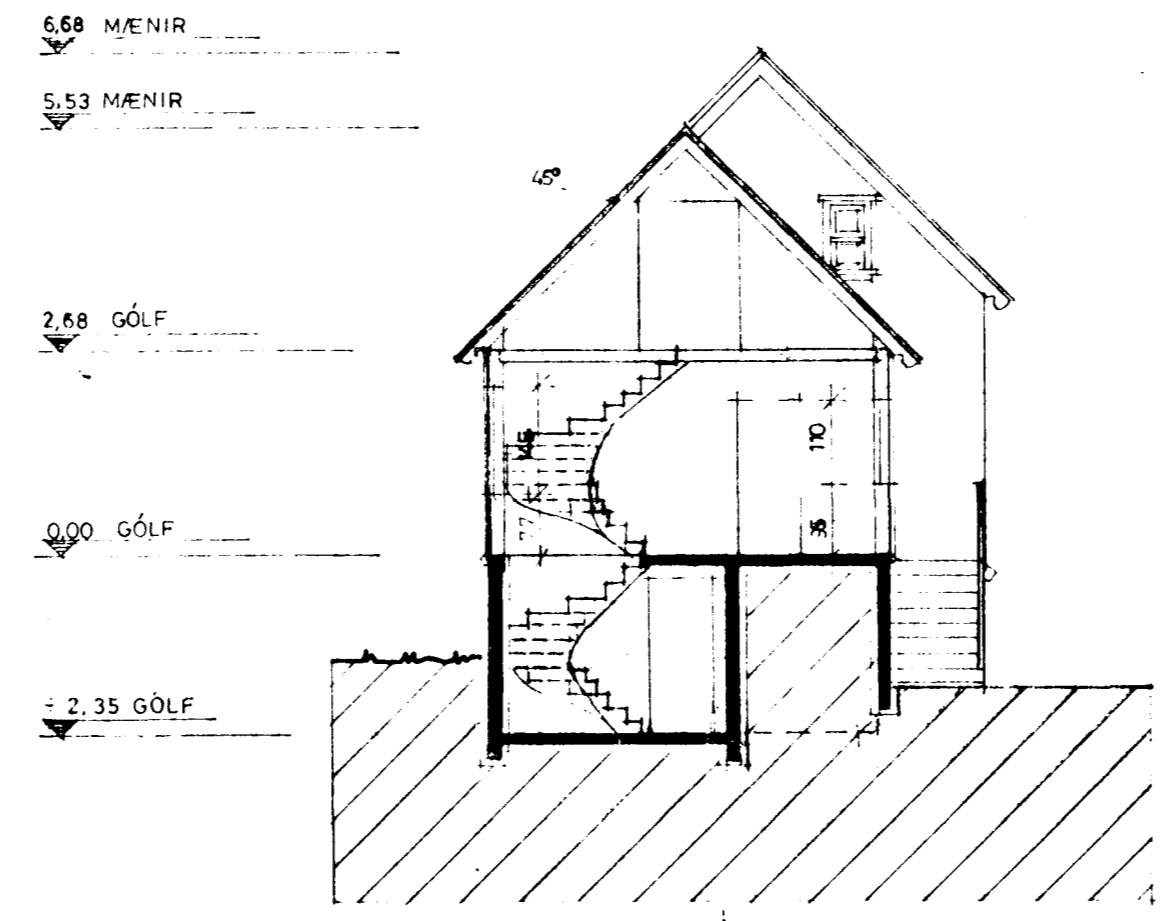
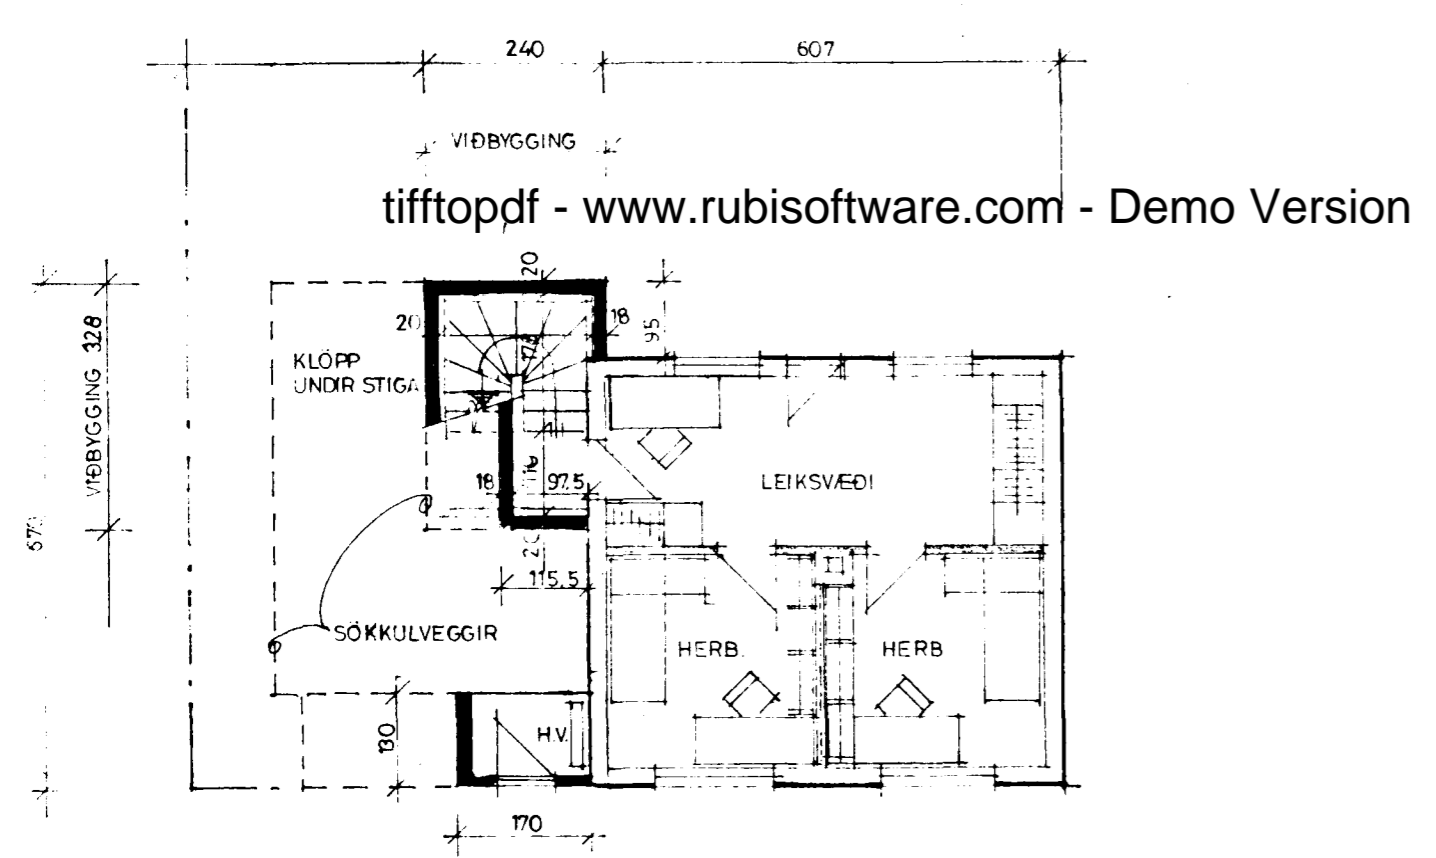
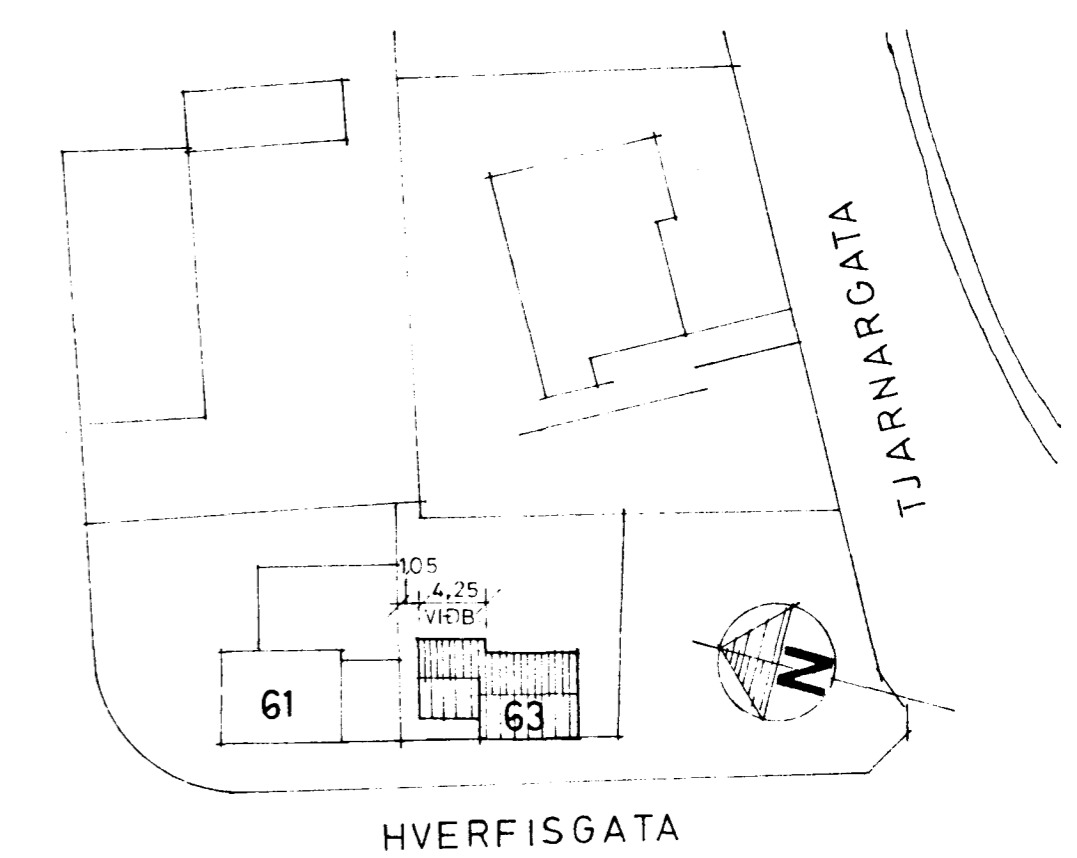
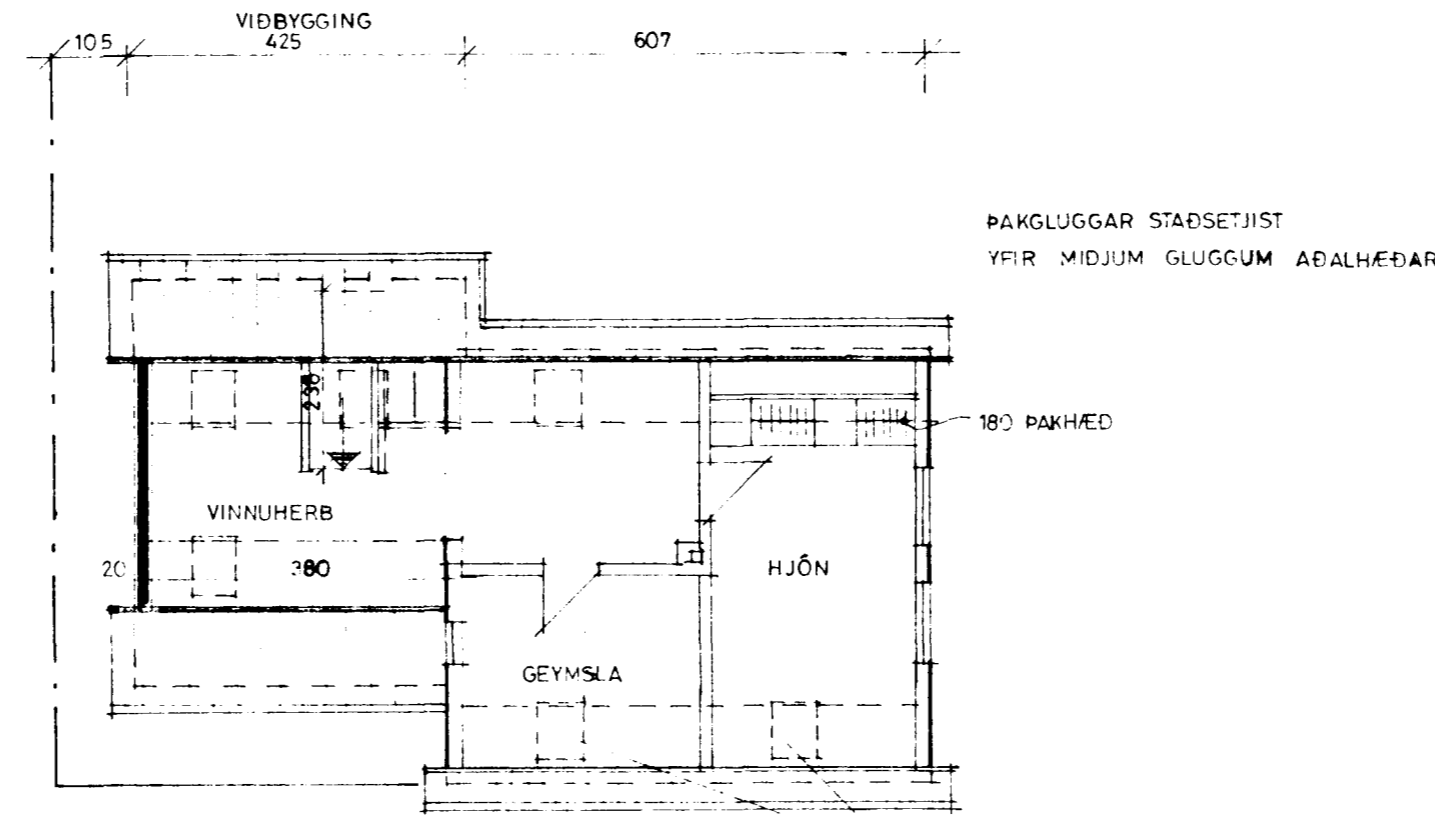


*[Signature]*

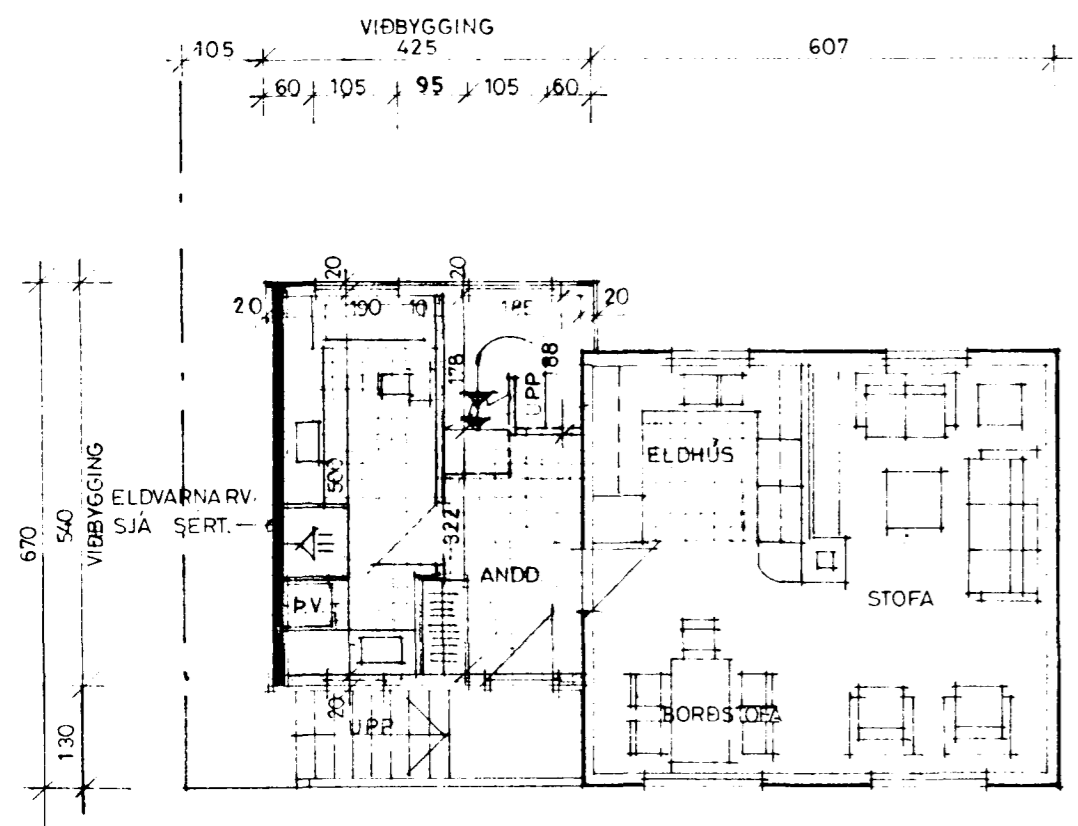

AFSTÖÐUMYND 1:500

STÆRD VIÐBYGGINGAR:		
KJALLARI	6.3 m <sup>2</sup>	15 m <sup>3</sup>
HÆÐ	21.8 m <sup>2</sup>	58.4 m <sup>3</sup>
RIS	7.2 m <sup>2</sup>	31.1 m <sup>3</sup>
SAMT	35.3 m <sup>2</sup>	104.5 m <sup>3</sup>

ÖLL MÁL STAÐFESTIST MEÐ MÆLINGU Á STAÐNUM.

BREITT Í MAÍ 1988

**TEIKNISTOFAN** SUBURGÖTU 14 220 HAFNARFJÖRDUR  
PÁLL V. BJARNASON ARKITEKT FAI SIMI 54355

HVERFISGATA 63 HAFNARFIRÐI VIÐBYGGING  
GRUNNMYNDIR, SNIÐ AFSTÖÐUMYND

*[Signature]*

DAGS	JULÍ 1987
KVARDI	1:100-1:500
HANNAÐ	P.V.B.
TEIKNAD	A.E.
VIÐF.	P.V.B.

**149 03**