



Samþykkt á fundi bygginga-  
nefndar þ. 9/6 1988

BYGGINGAFULLTRÚINN  
HAFNARFIRÐI

*[Signature]*

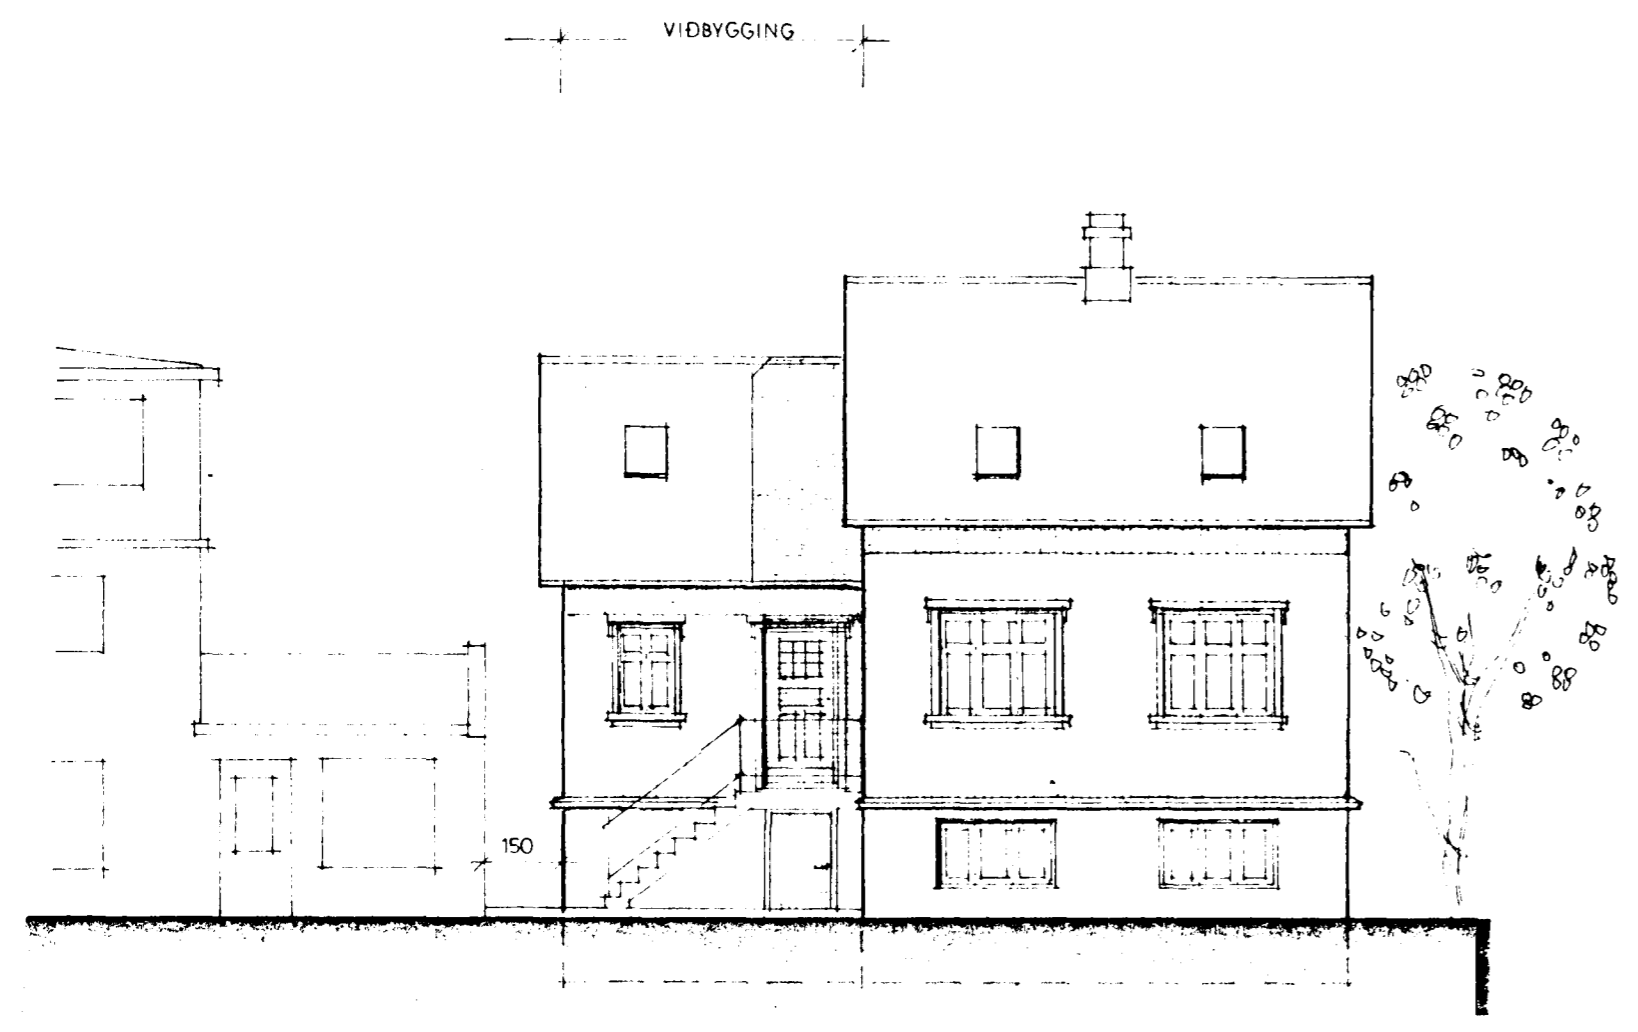


VESTUR 1:100

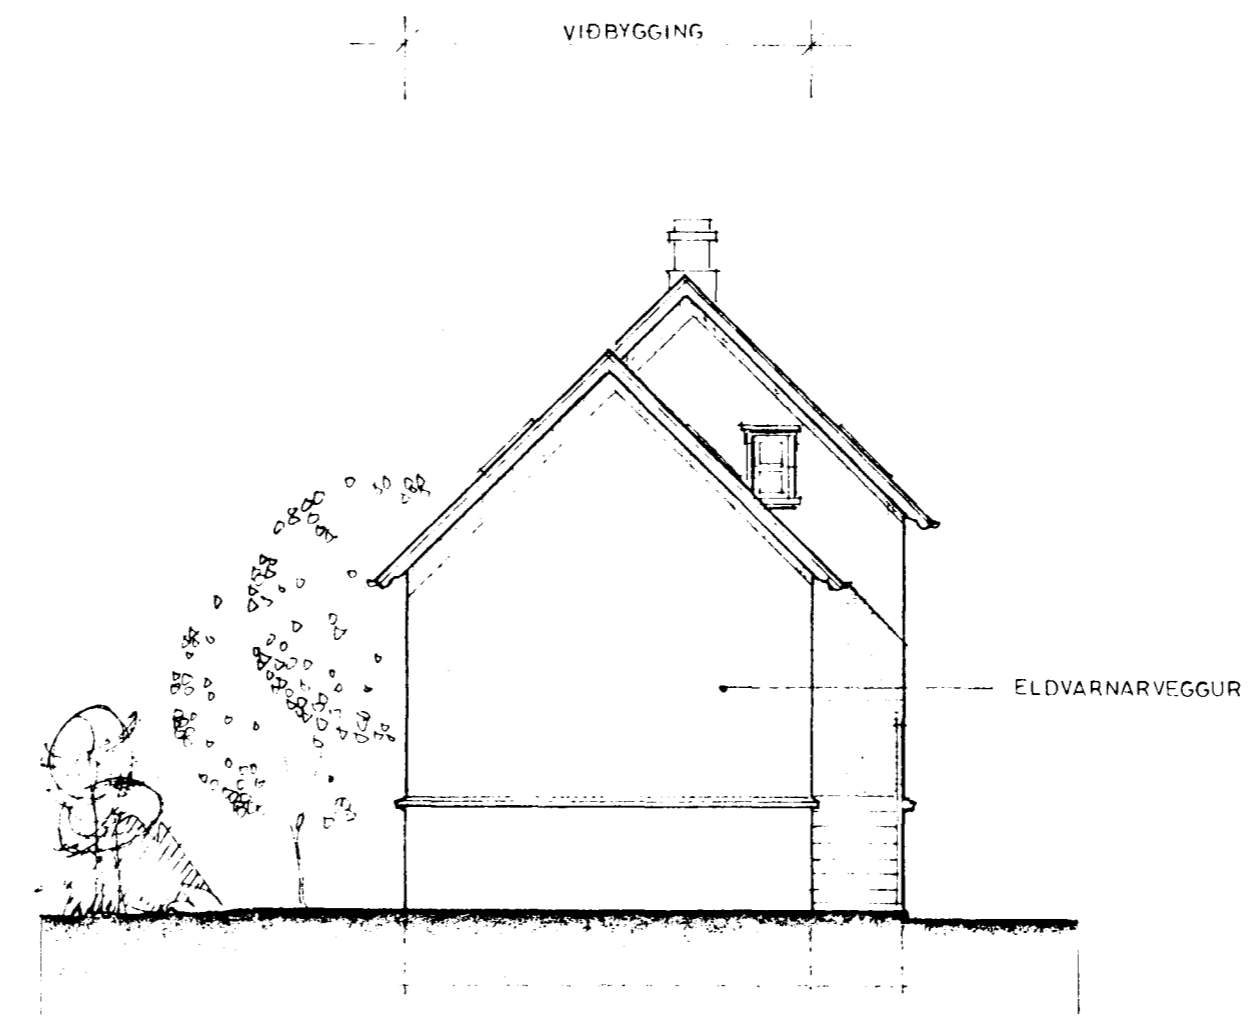


NORÐUR 1:100

tifftopdf - www.rubissoftware.com - Demo Version

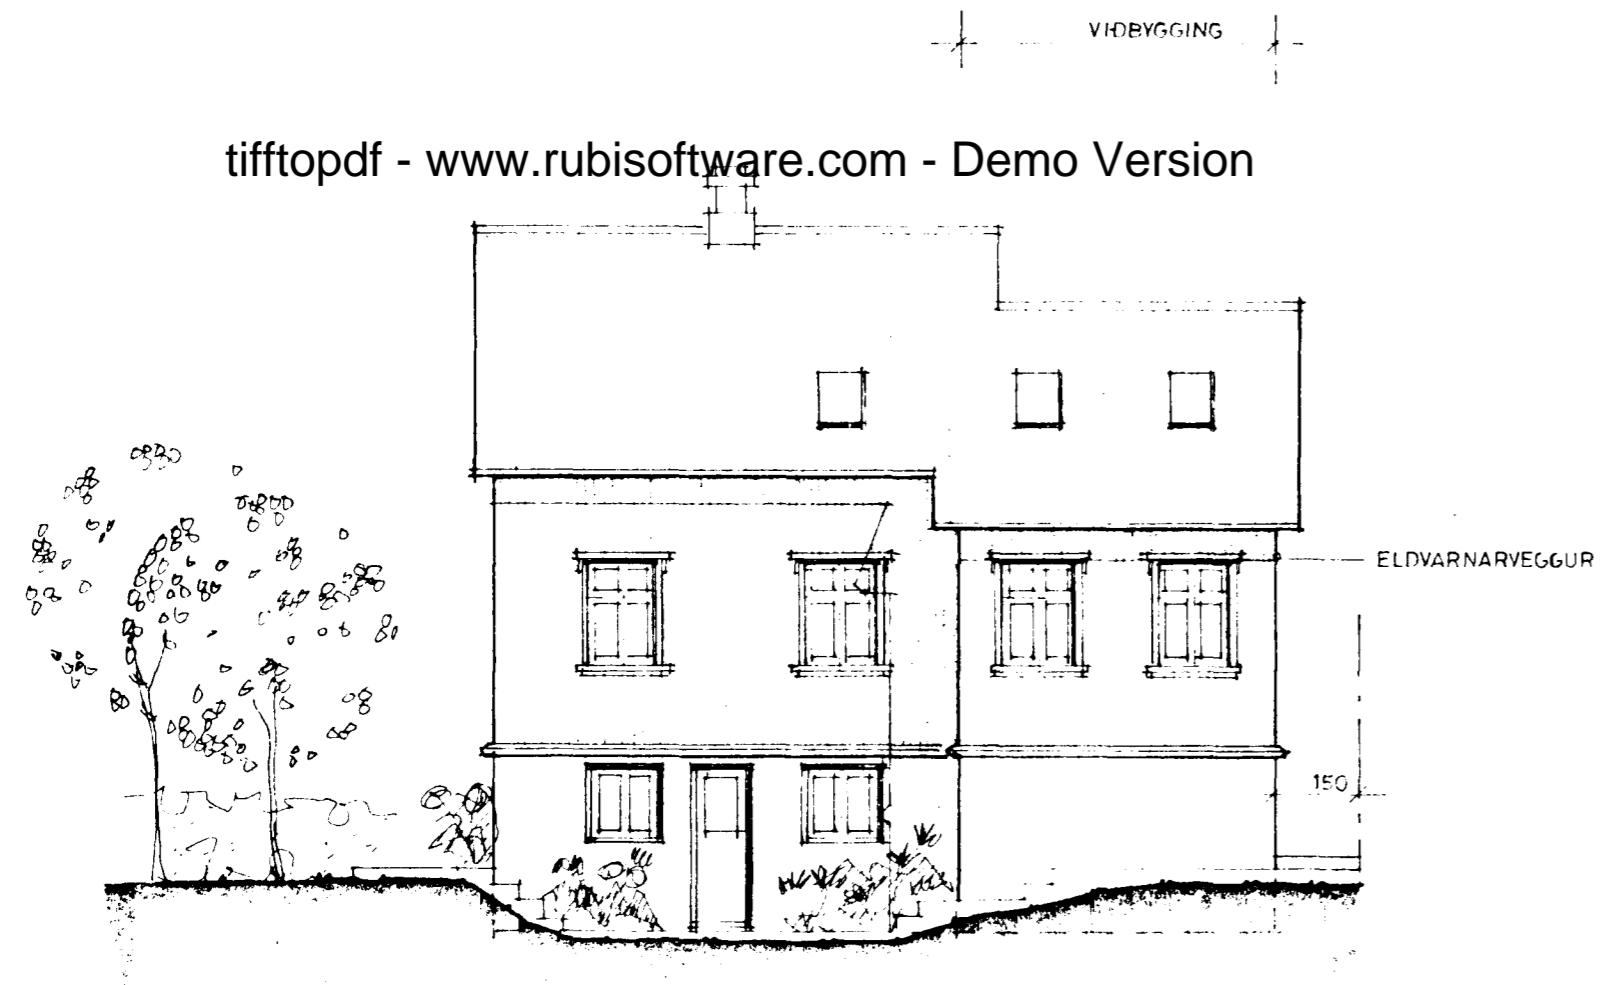

AUSTUR 1:100

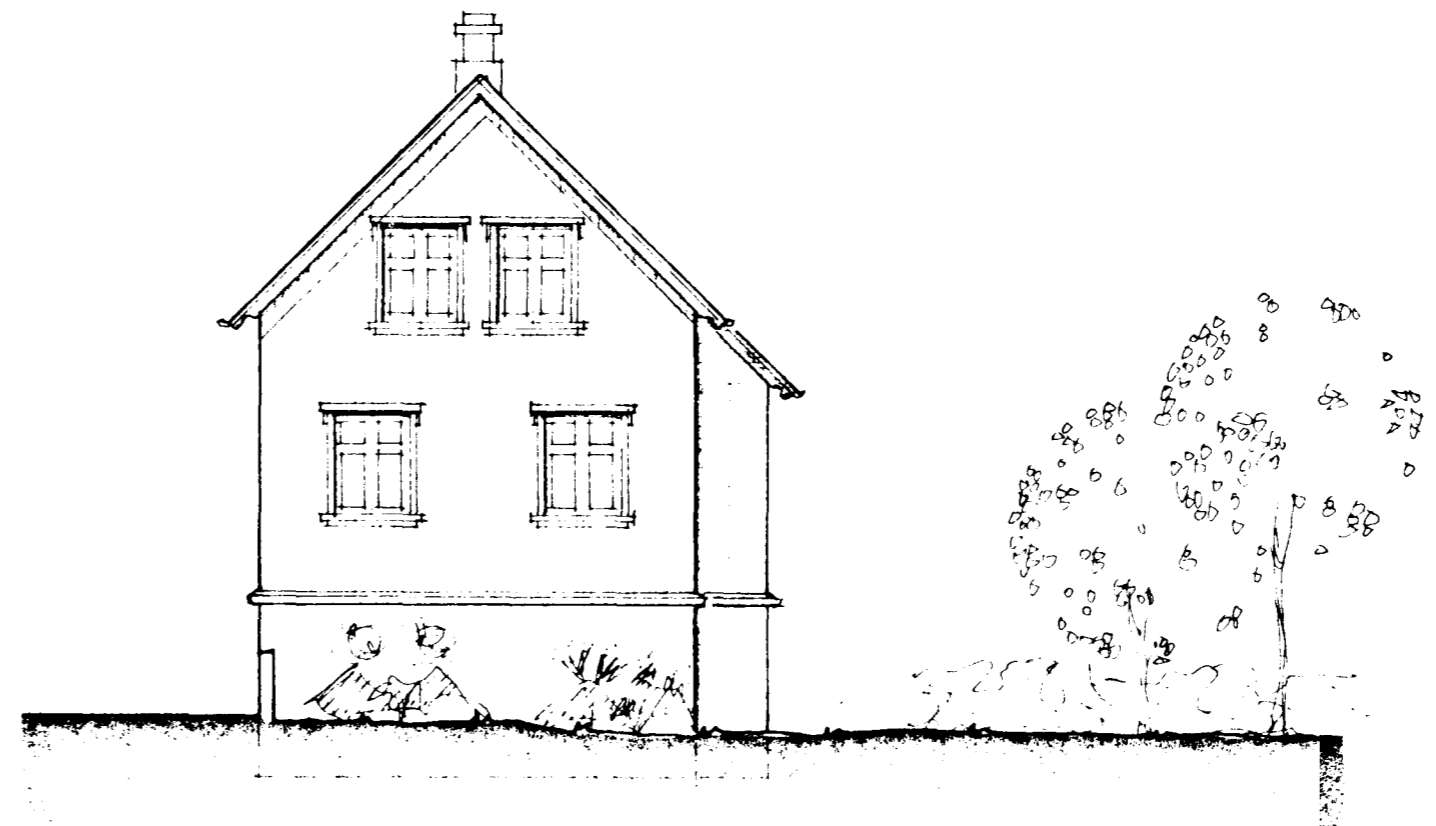

SUÐUR 1:100

BREYTT Í MAÍ 1988

TEIKNISTOFAN SUBURGÖTU 14 220 HAFNARFJÖRDUR  
PALL V. BJARNASON ARKITEKT FAI SIMI 54355

149.02

HVERFISGATA 63, HAFNARFIRÐI VIÐBYGGING  
ÚTLÍTSMYNDIR

DAGS	JÚLÍ 1987
KVARNI	1:100
HAFNARFIRÐI	P V B
TEIKNAR	A E
VIÐR	P V B

*[Handwritten signature]*