





MÆLIKVARÐI
1:50

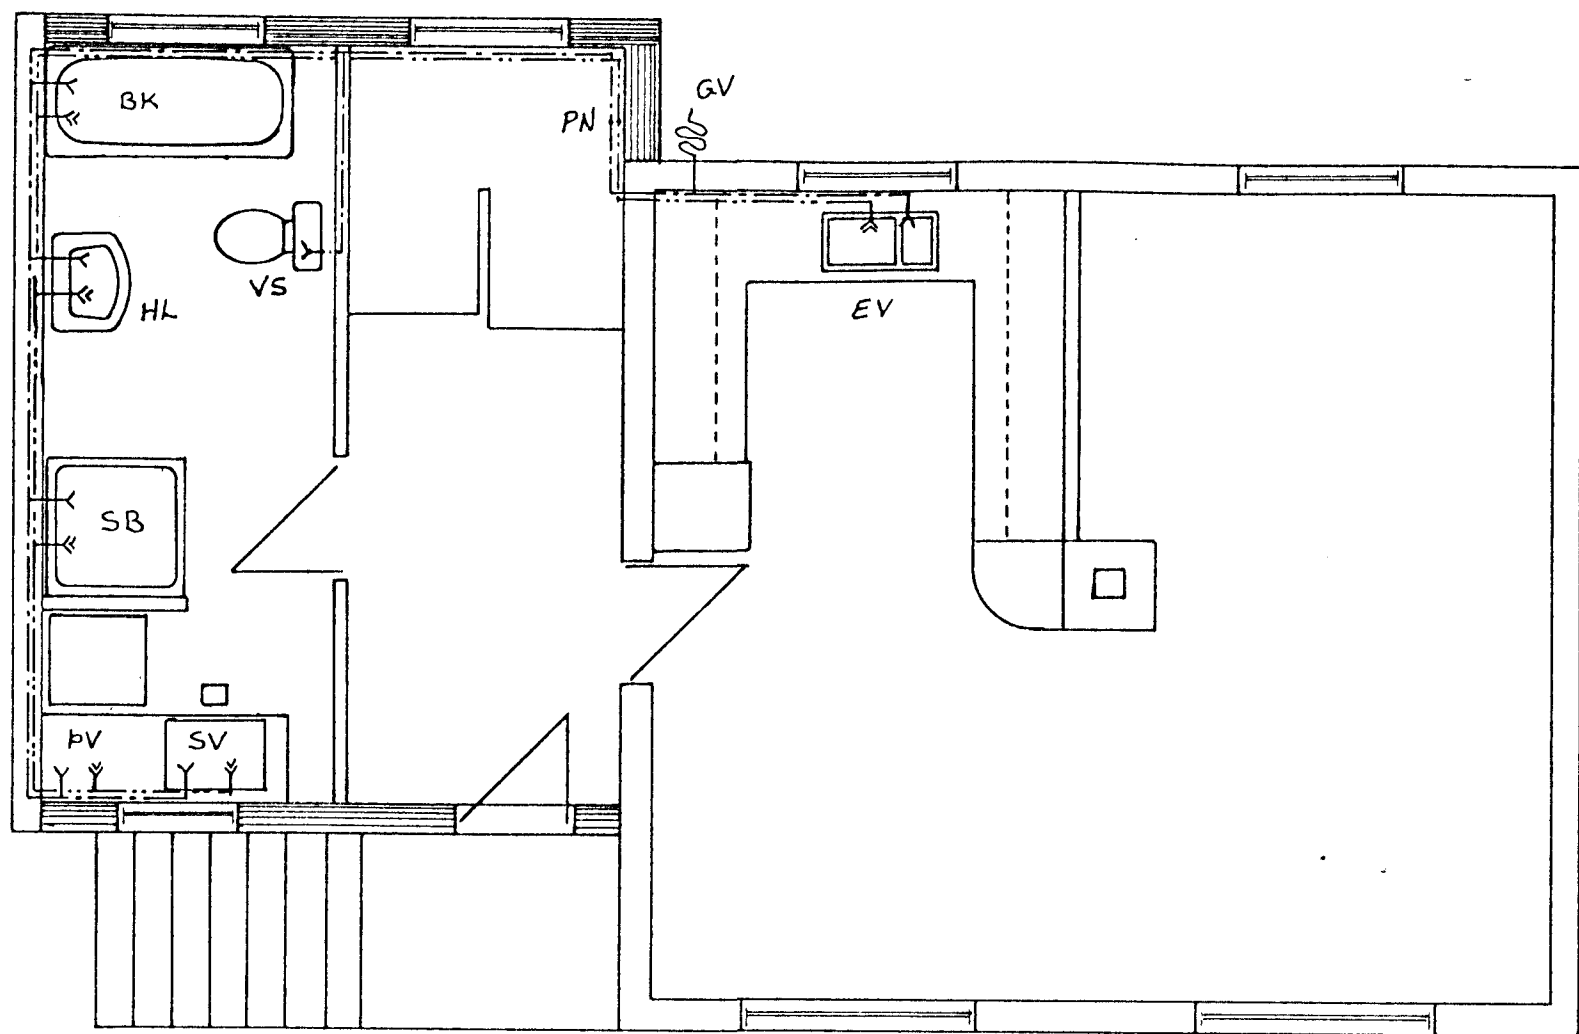


GRUNNMYND AÐALHÆÐAR

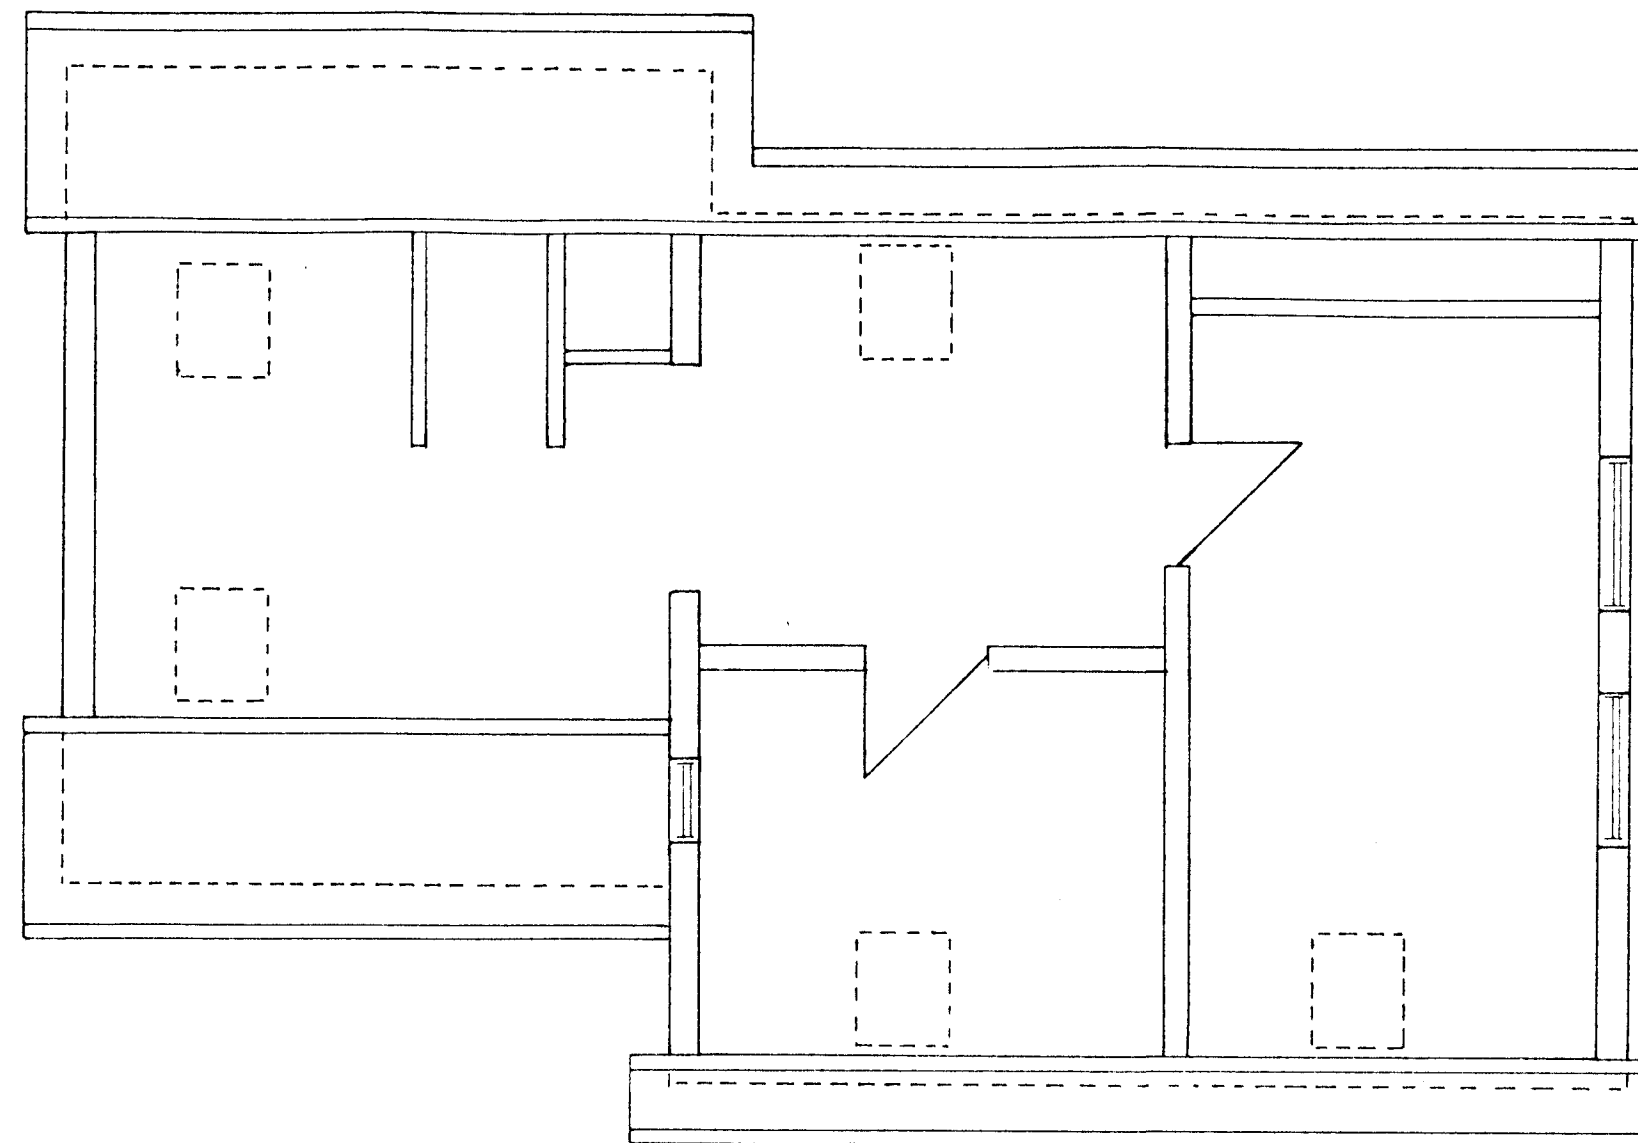

GRUNNMYND RISHÆÐAR

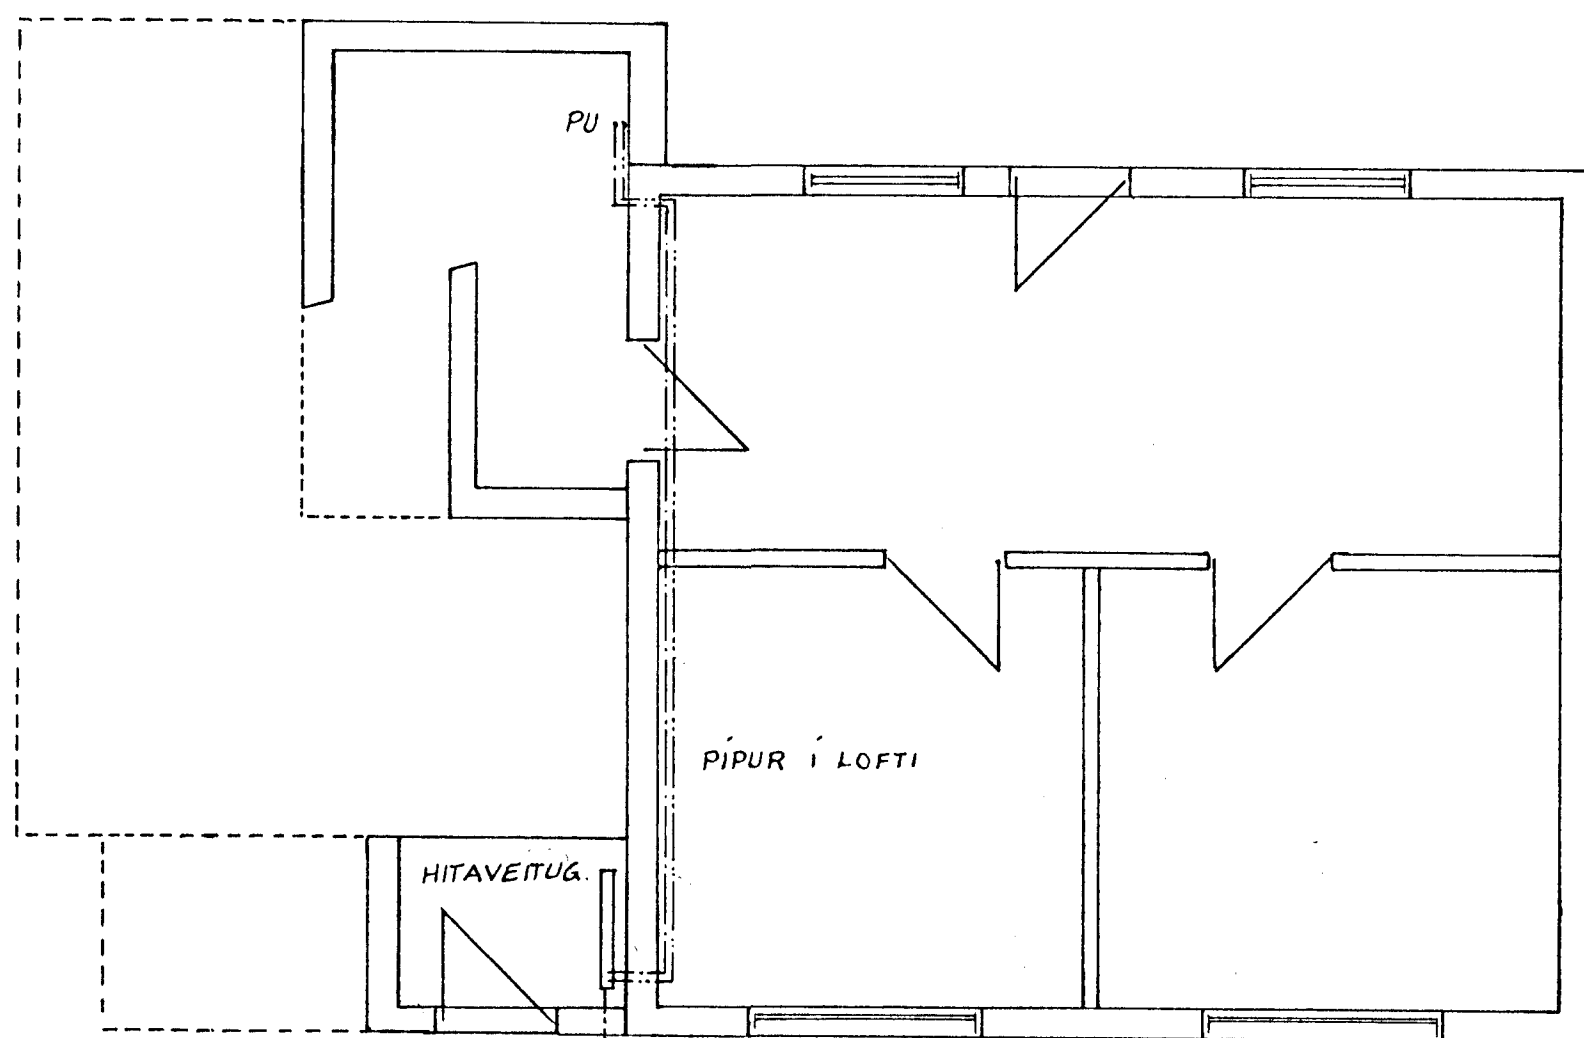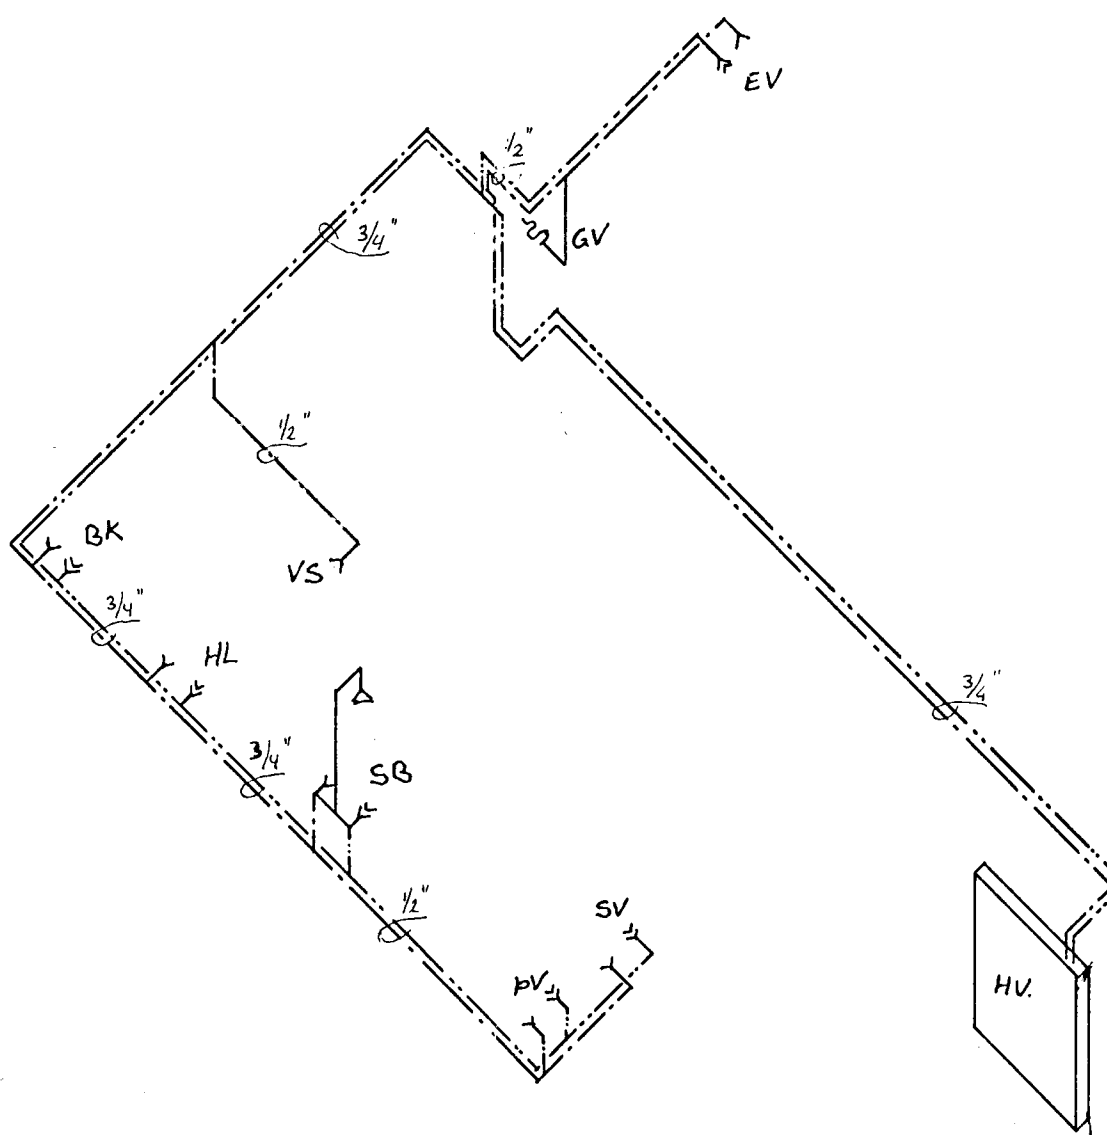

GRUNNMYND KJALLARA
INNTAK KALT VATN +25 PL.

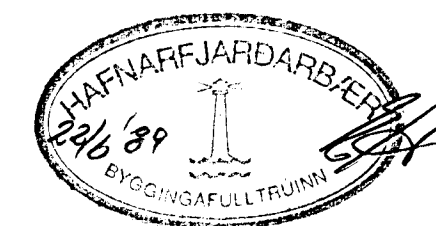

VERKFRÆÐISTOFA HALLDÓRS HANNESSONAR S. 91-54355
SUÐURGÖTU 14 - 220 HAFNARFJÖRDUR

HVERFISGATA 63 HAFNARFIRÐI
VATNSLAGNIR

Mkv: 1:50

Reiknað: *Sigur B.*

Teiknað: *AH/UB.*

Yfirfarið:

Verk:

Blað nr: 3.1

Dags: Maí '89