




MÆLIKVARÐI
1:50

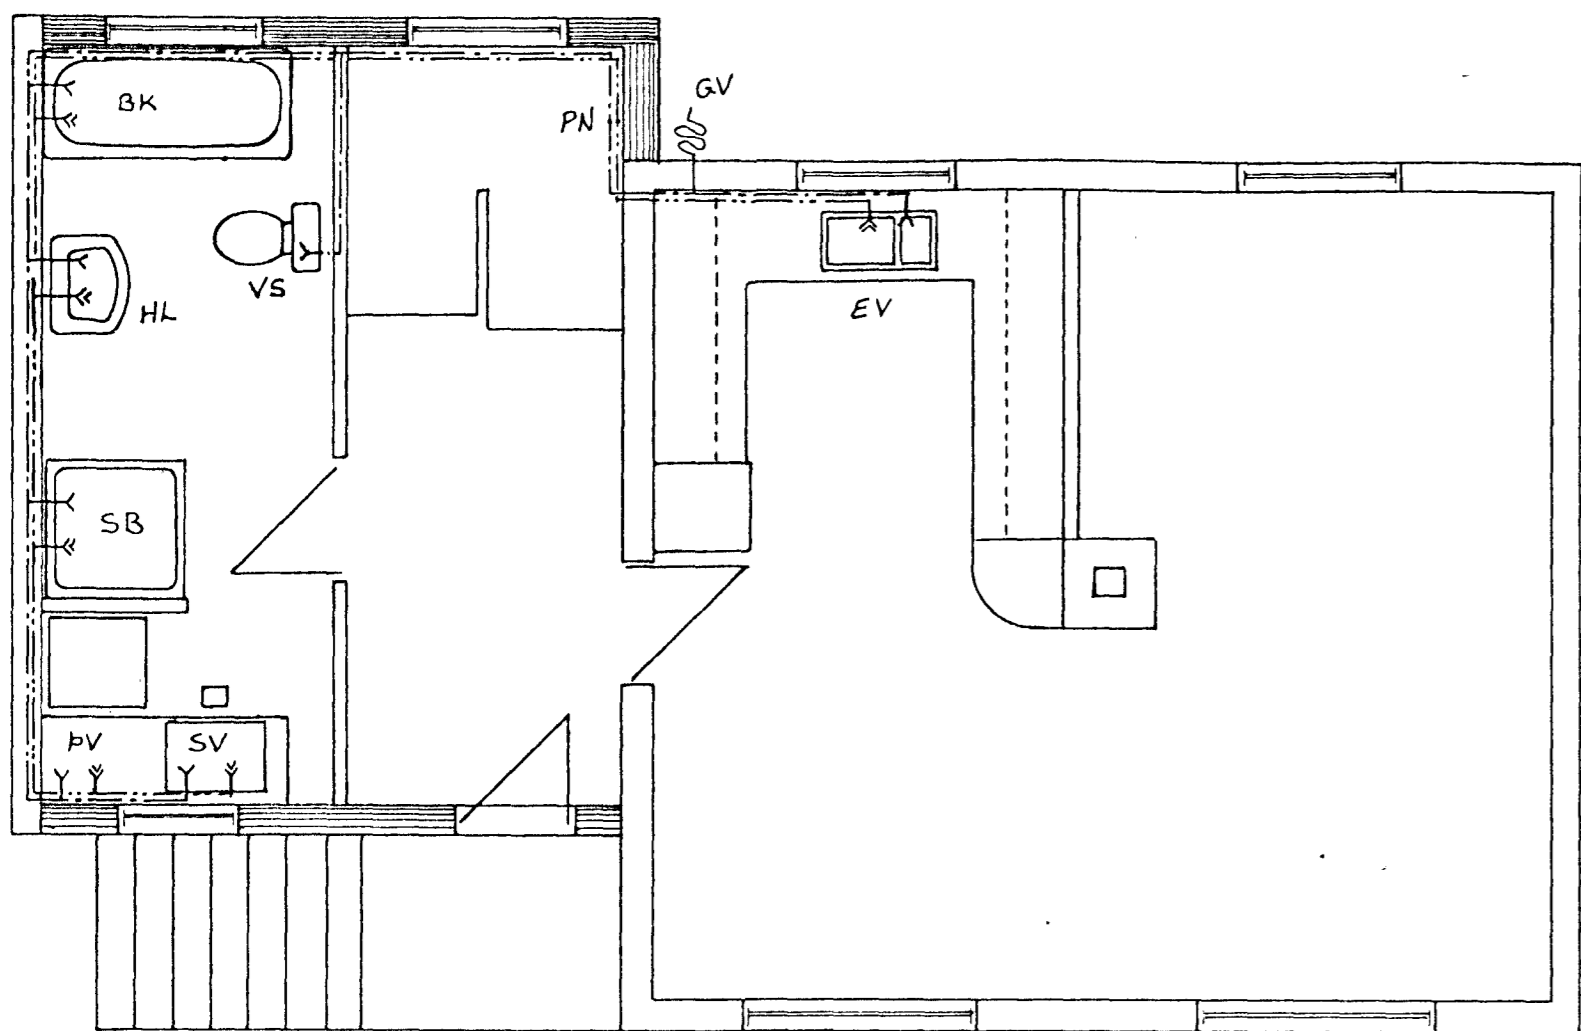



GRUNNMYND AÐALHÆÐAR

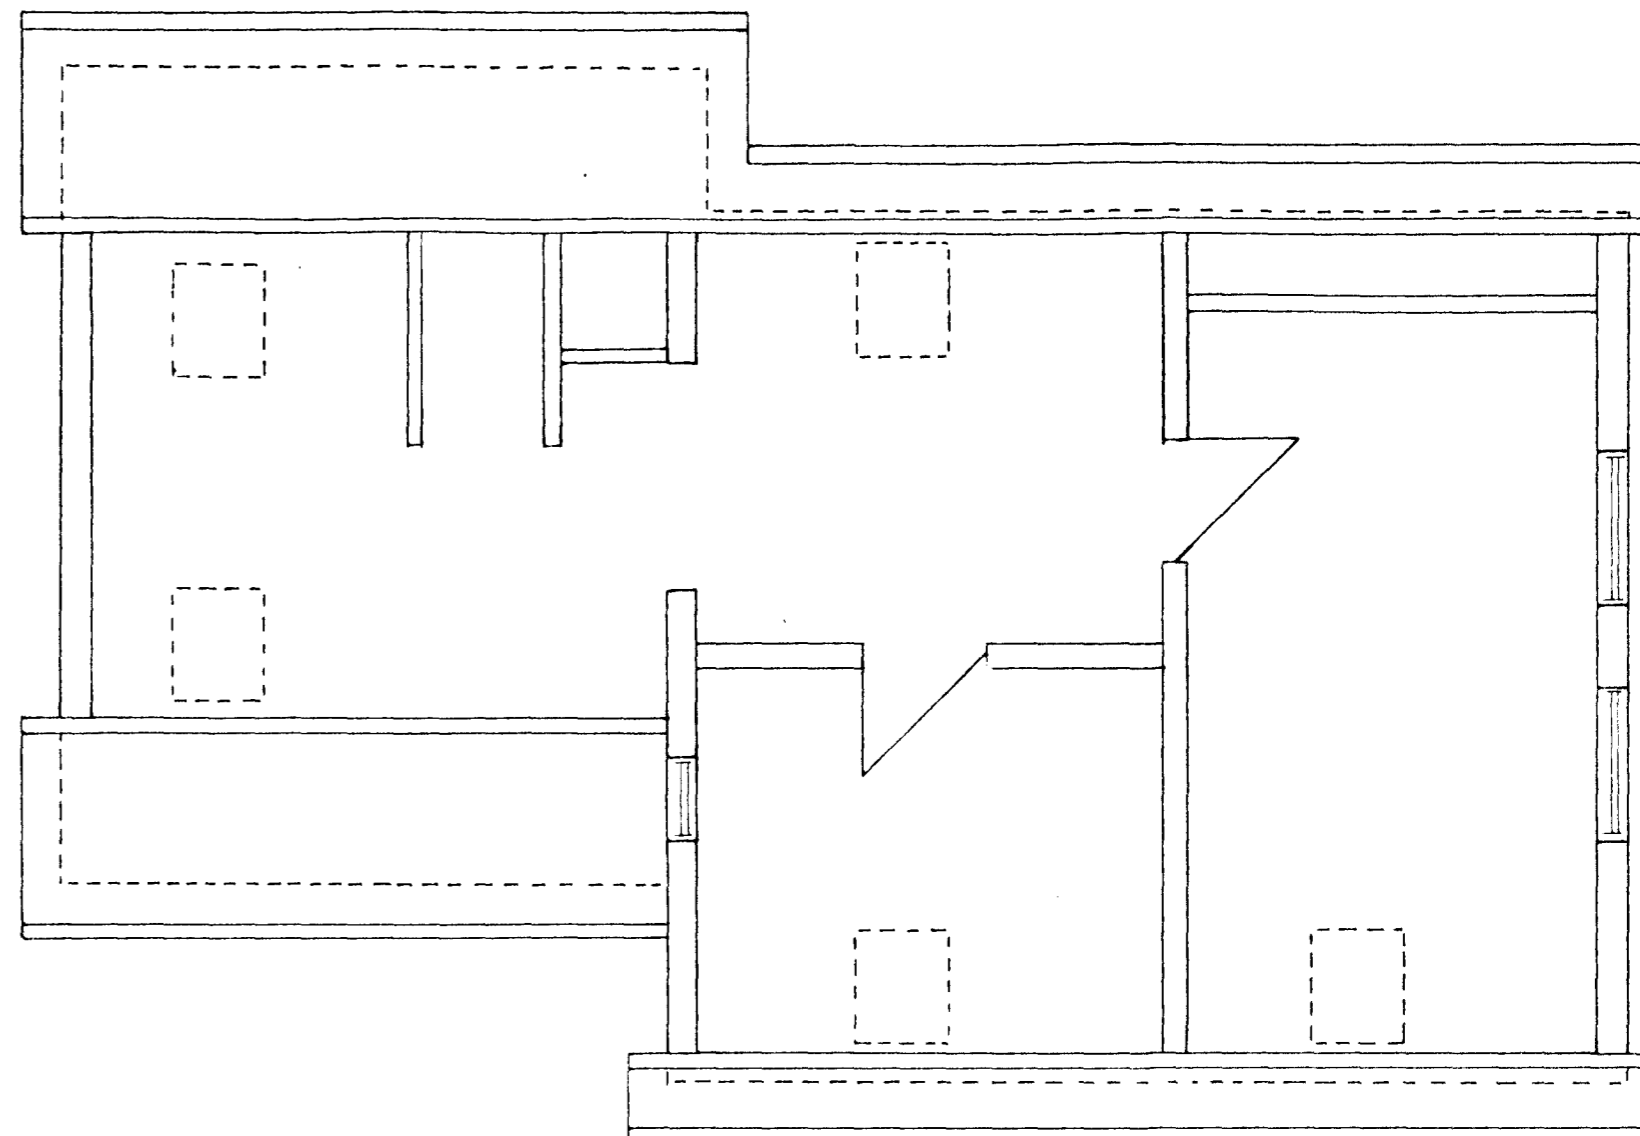

GRUNNMYND RISHÆÐAR

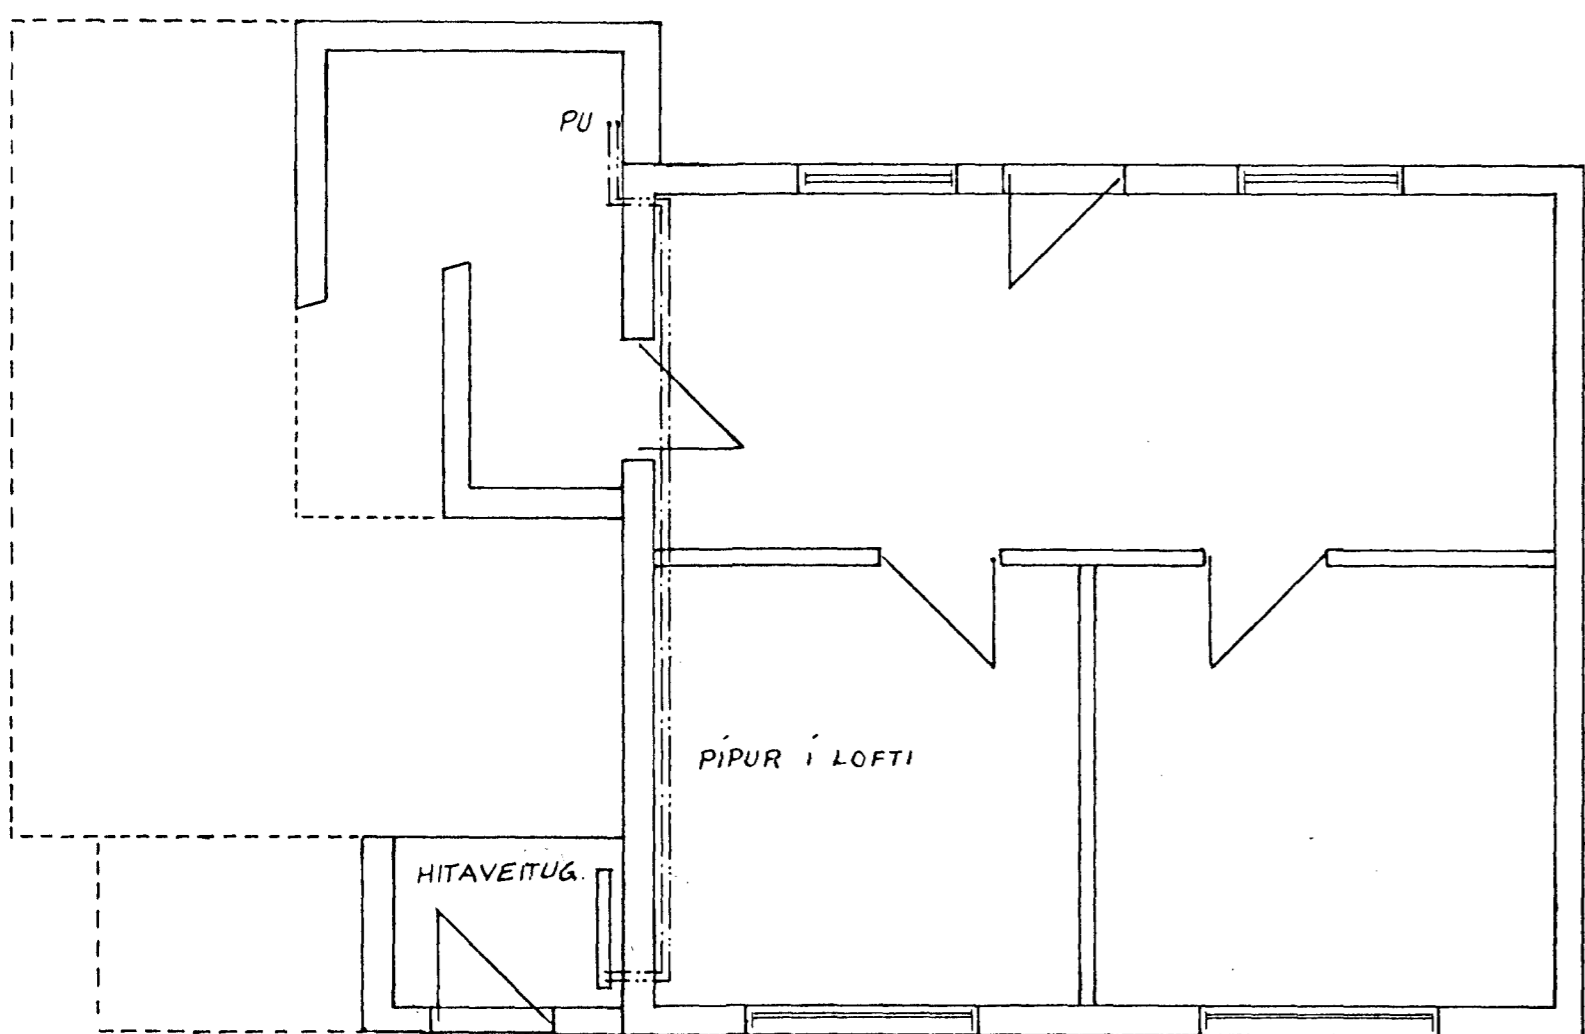

GRUNNMYND KJALLARA

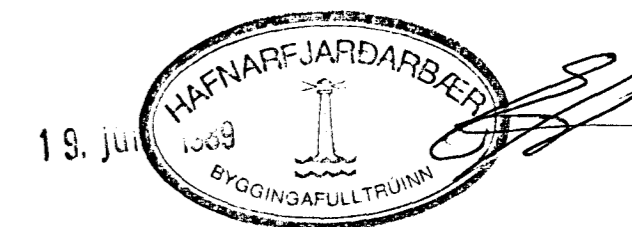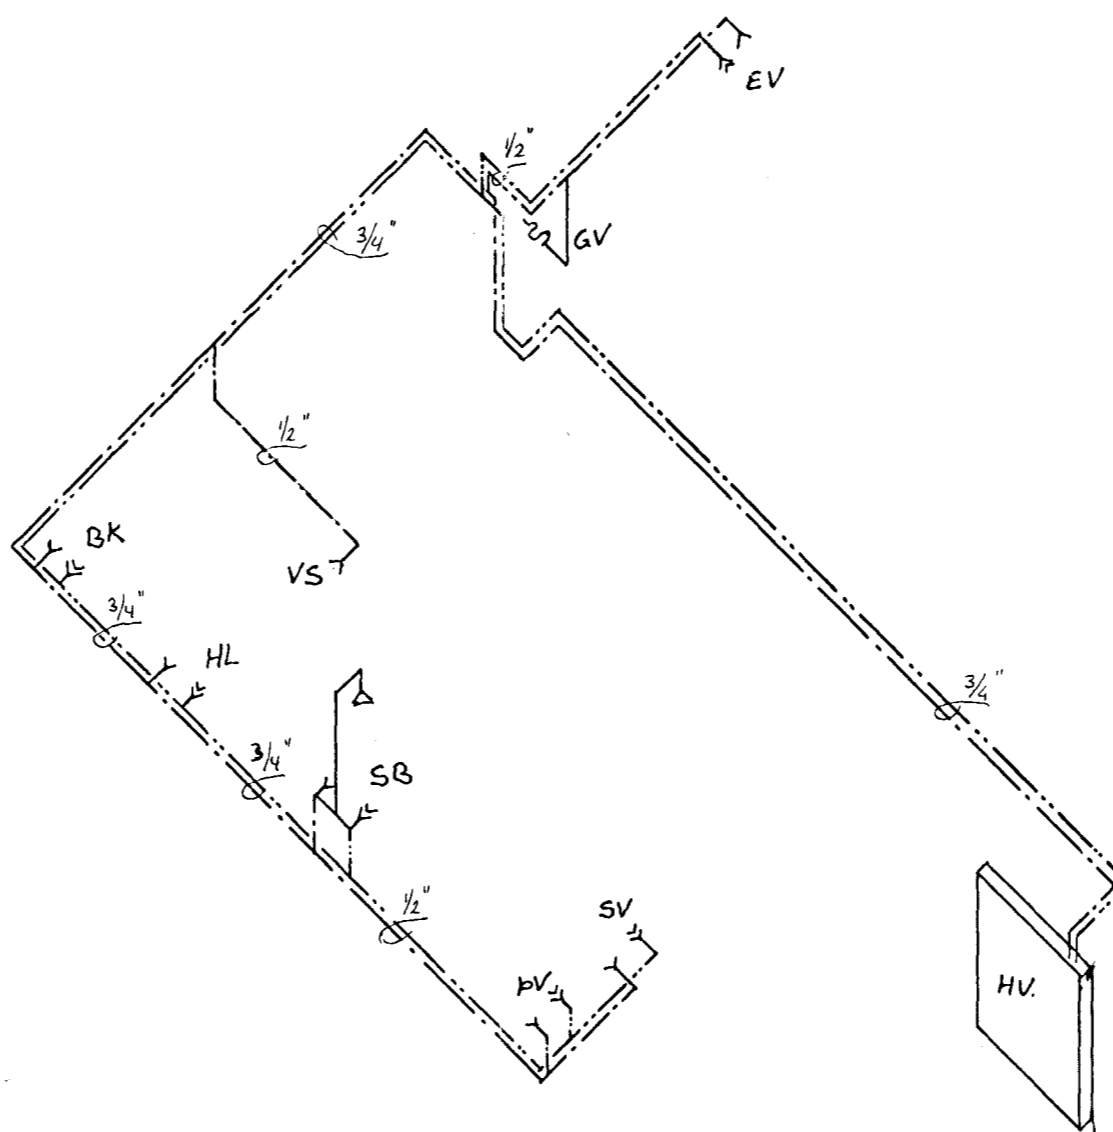

VERKFRÆÐISTOFA		HALDÓRS HANNESSONAR S. 91-54355 SÚÐURGÖTU 14 - 220 HAFNARFJÖRÐUR	
HVERFISGATA 63 HAFNARFIRÐI		Mkv: 1:50	
VATNSLAGNIR		Reiknað: <i>Sári B.</i>	
		Teiknað: <i>AH/VS.</i>	
		Yfirfarð:	
Verk:	Blað nr: 3.1	Dags: Maí '89	