




MÆLIKVARÐI  
1:50

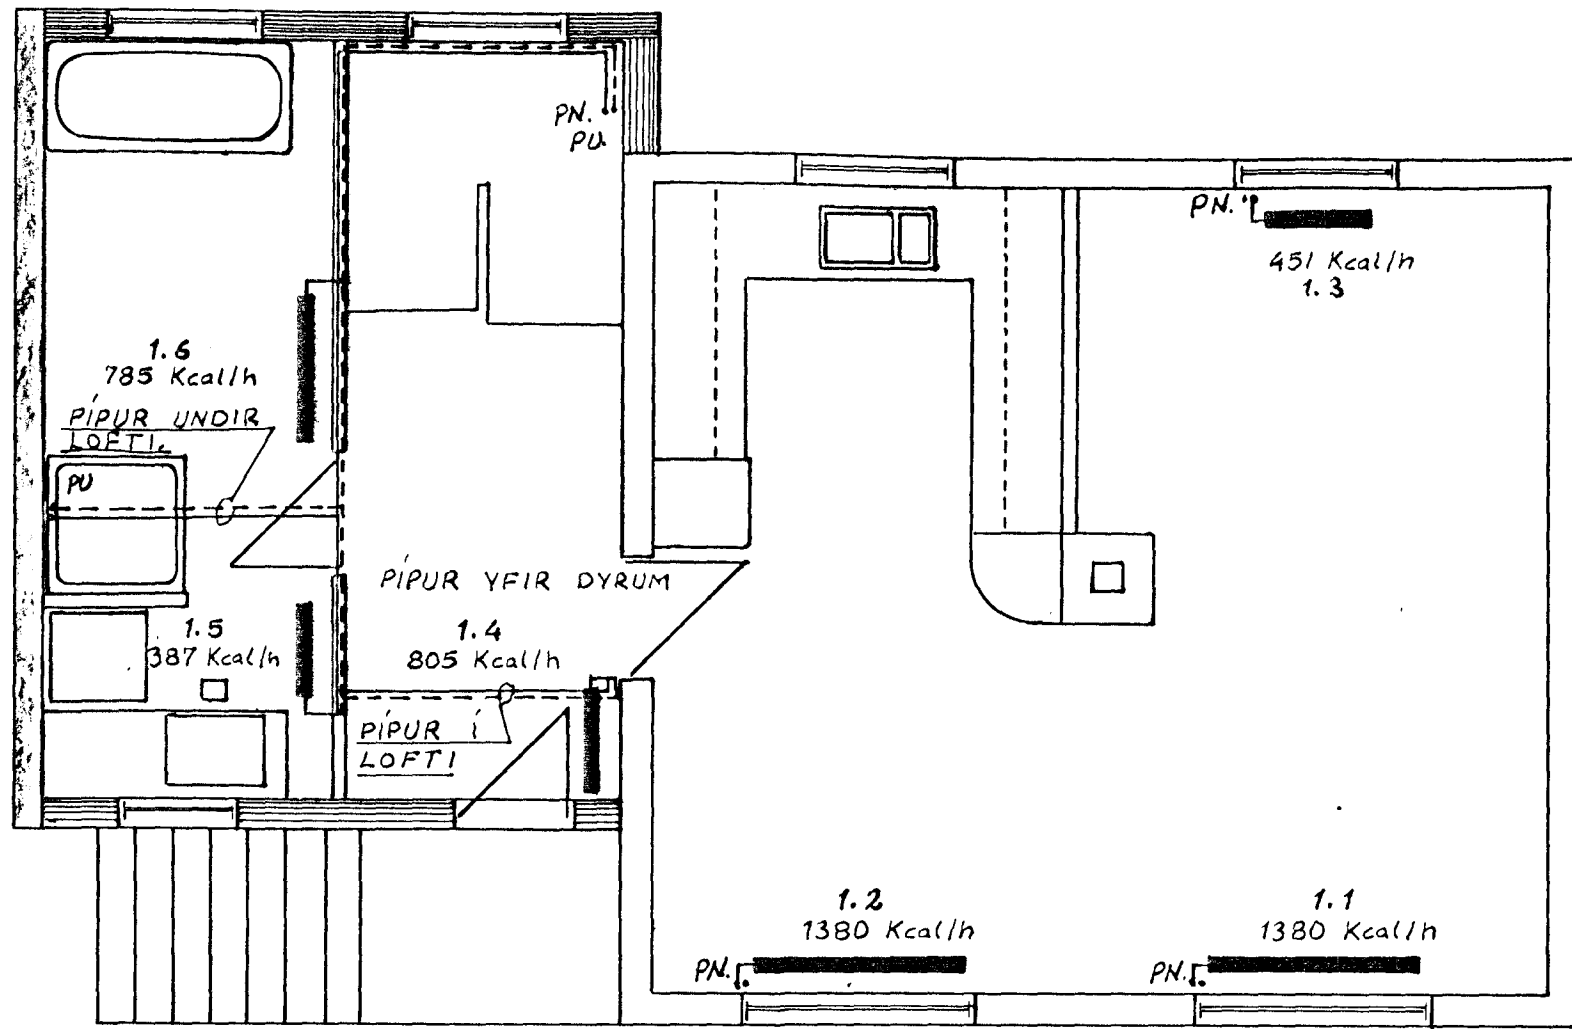


GRUNNMYND AÐALHÆÐAR

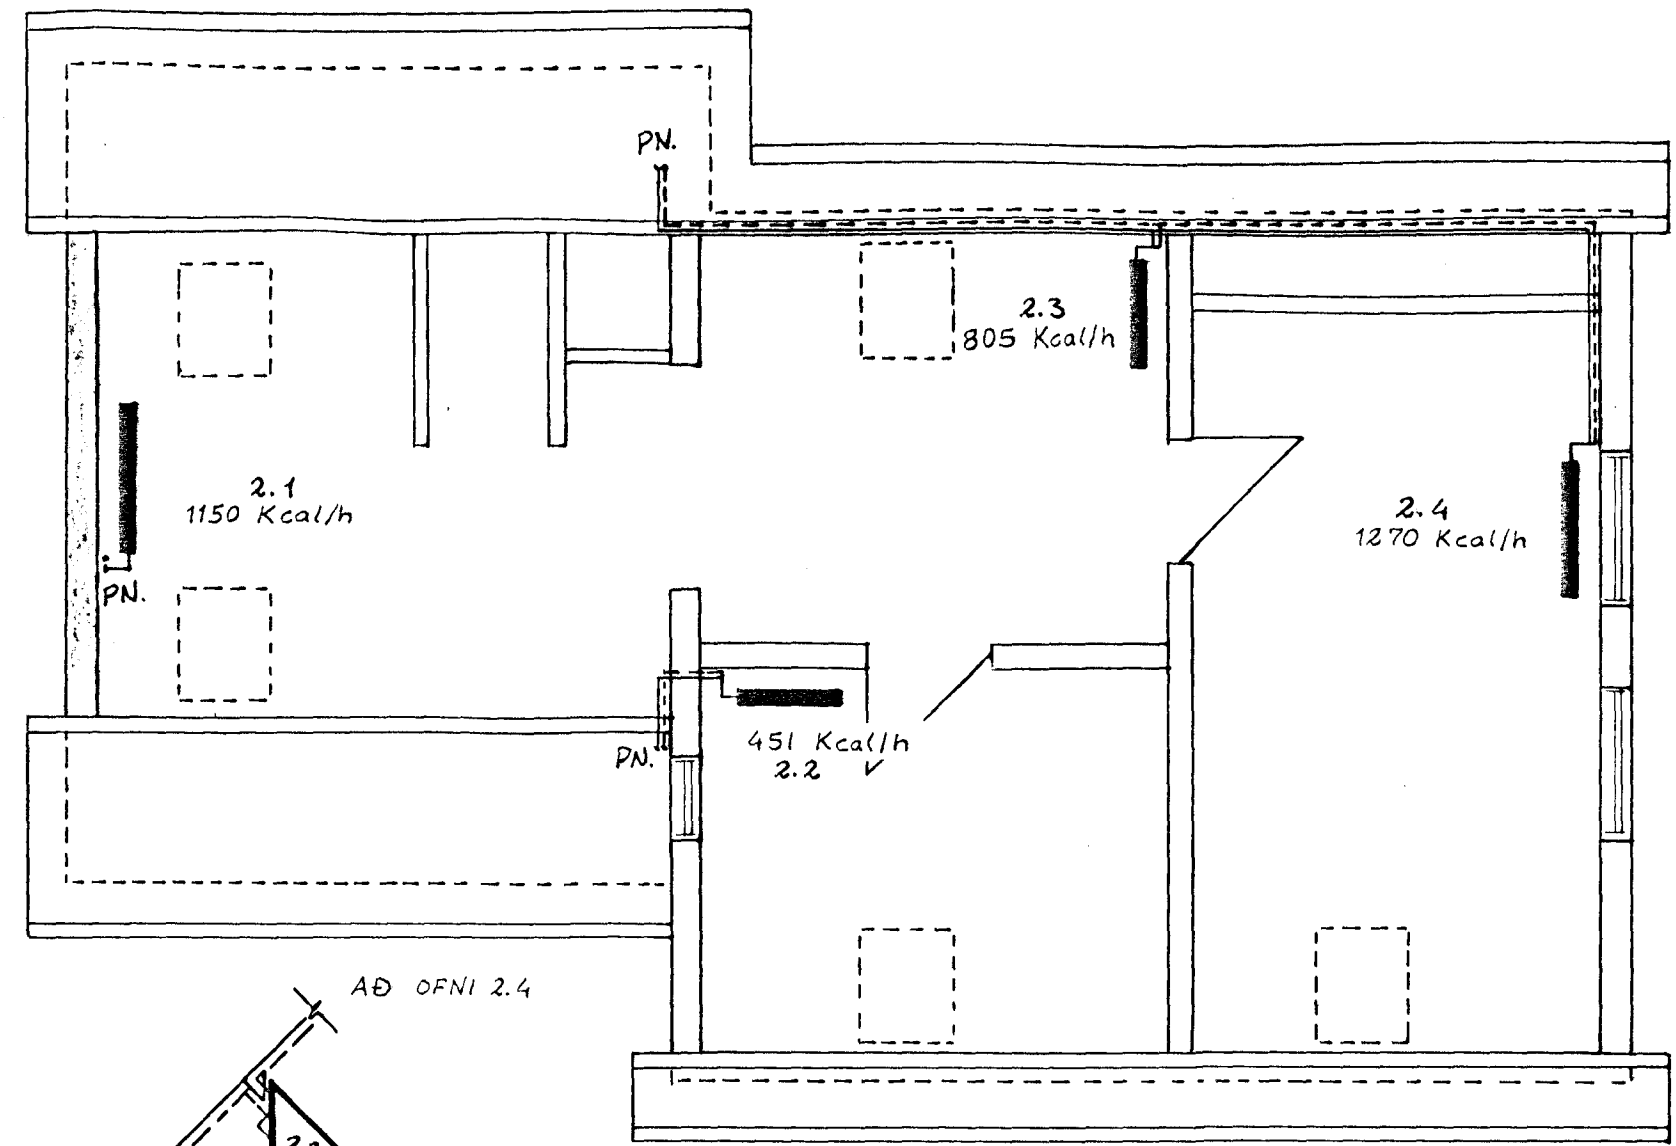


GRUNNMYND RISHÆÐAR

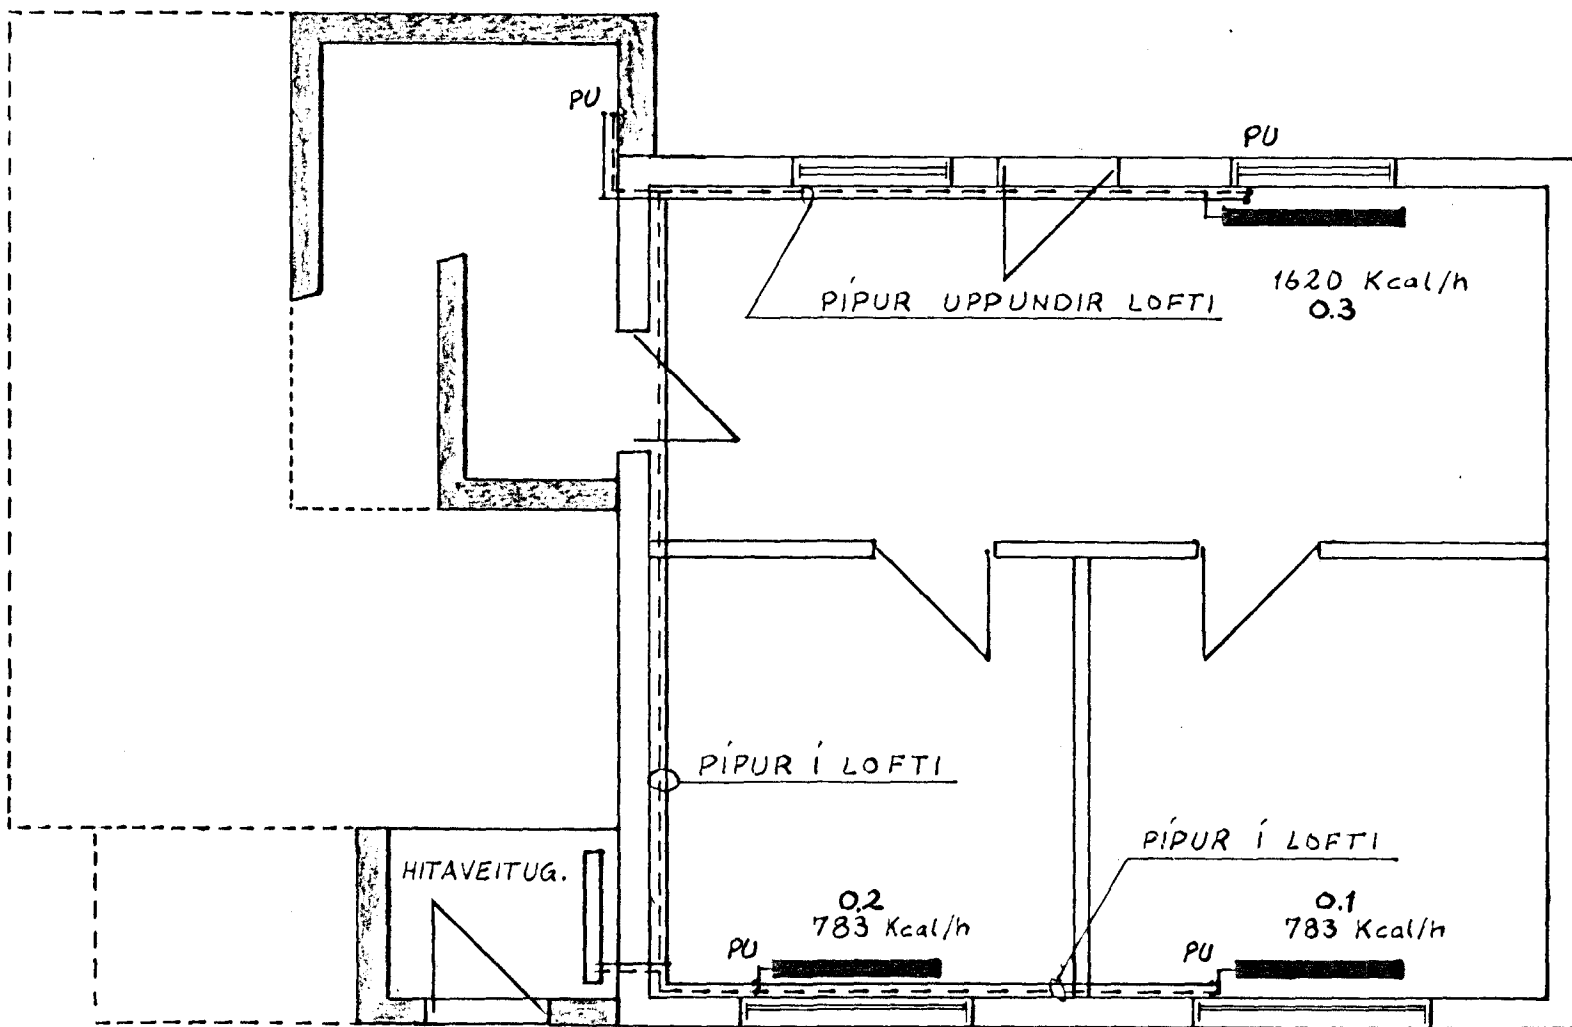

GRUNNMYND KJALLARA

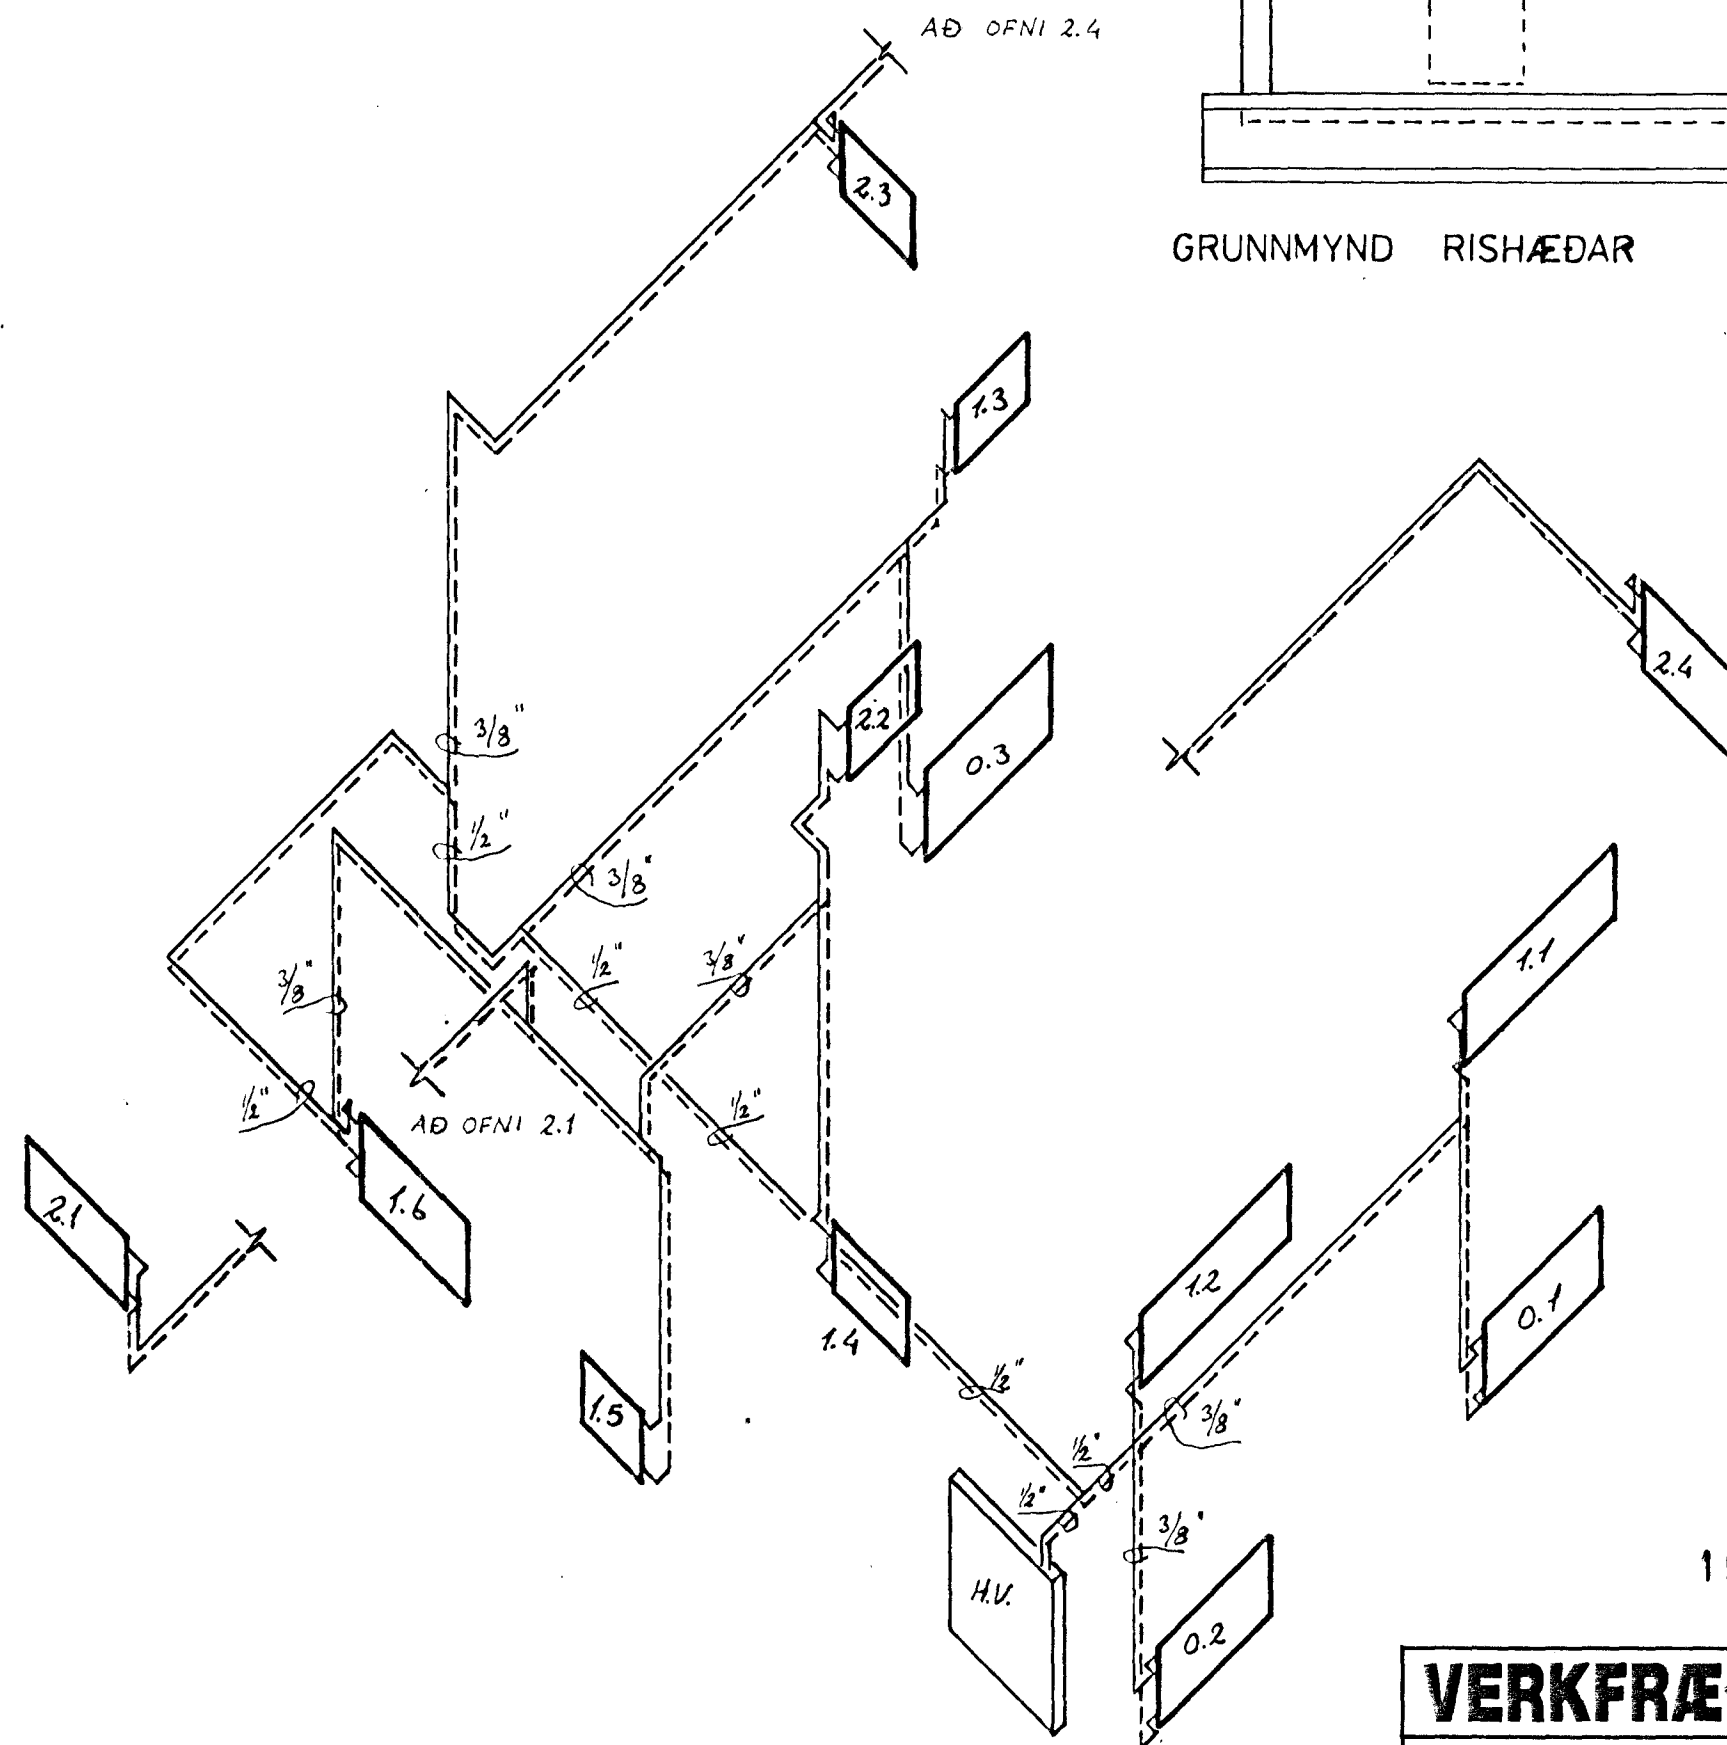

RÚMMYND

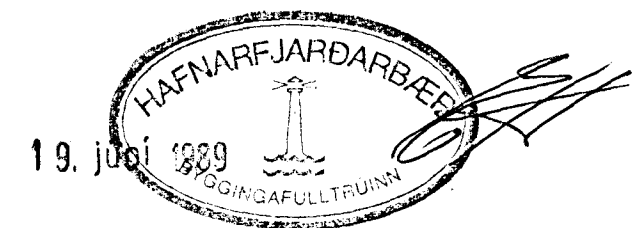

|  |                            |
|--|----------------------------|
| <b>VERKFRÆDISTOFA</b> HALLDÓRS HANNESSONAR S. 91-54355<br>SUÐURGÖTU 14 - 220 HAFNARFJÖRÐUR |                            |
| HVERFISGATA 63 HAFNARFIRÐI   | Mkv: 1:50                  |
| HITALAGNIR   | Reiknað: <i>Sigríð B.</i>  |
|  | Telknað: <i>AH, VB.</i>    |
|  | Yfirfarið:                 |
| Verk:  | Blað nr: 4.1 Dags: Maí '89 |