
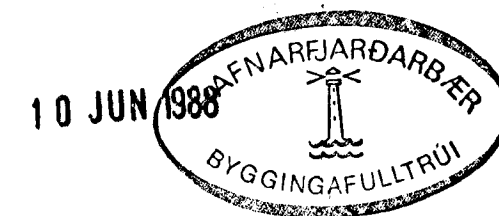


GRUNNMYND 1:50

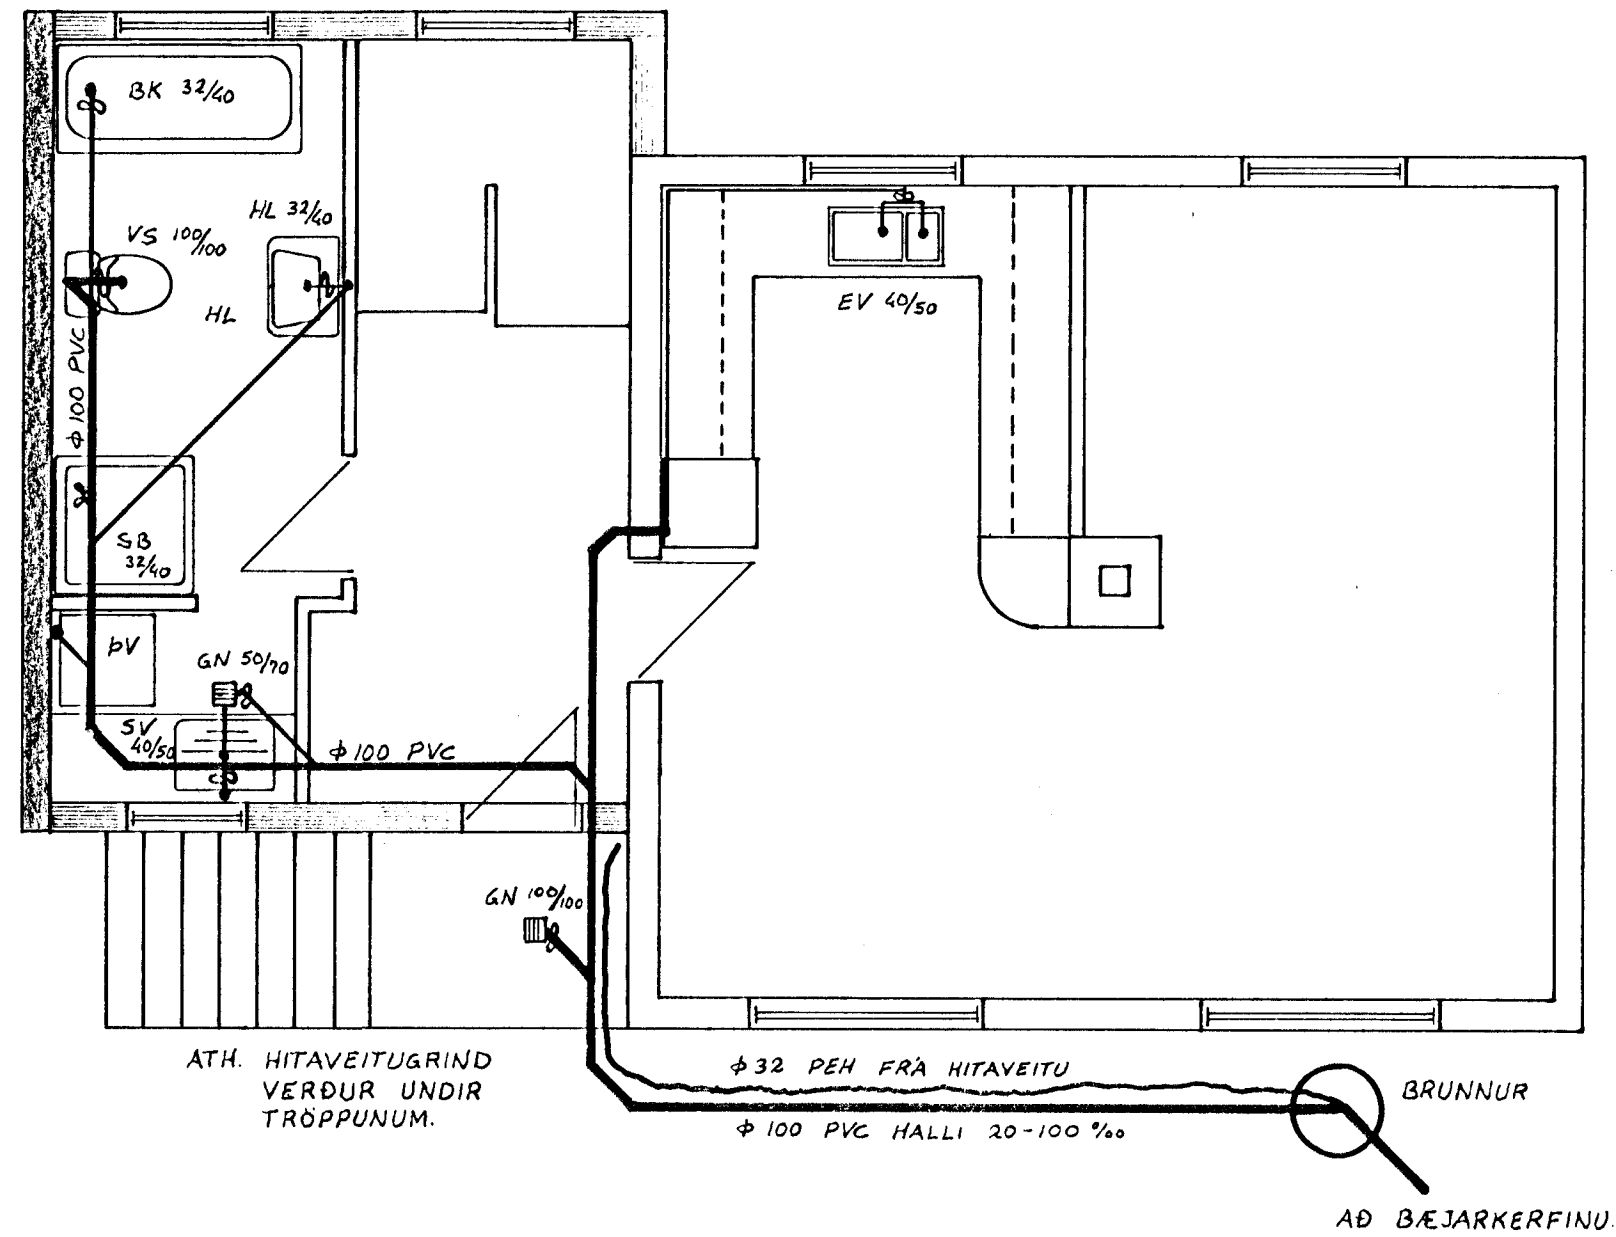

<b>VERKFRÆDISTOFA</b>		HALDÓRS HANNESSONAR S. 91-54355 SUÐURGÖTU 14 - 220 HAFNARFJÓRÐUR	
HVERVISGATA 63 HAFNARFIRÐI		Mkv: 1:50	Reiknað: <i>Sigur B.</i>
FRÁRENNSLI.		Teiknað: <i>Sigur B.</i>	Yfirfarið:
Verk:	Blað nr: 2.1	Dags: Júní '88	