

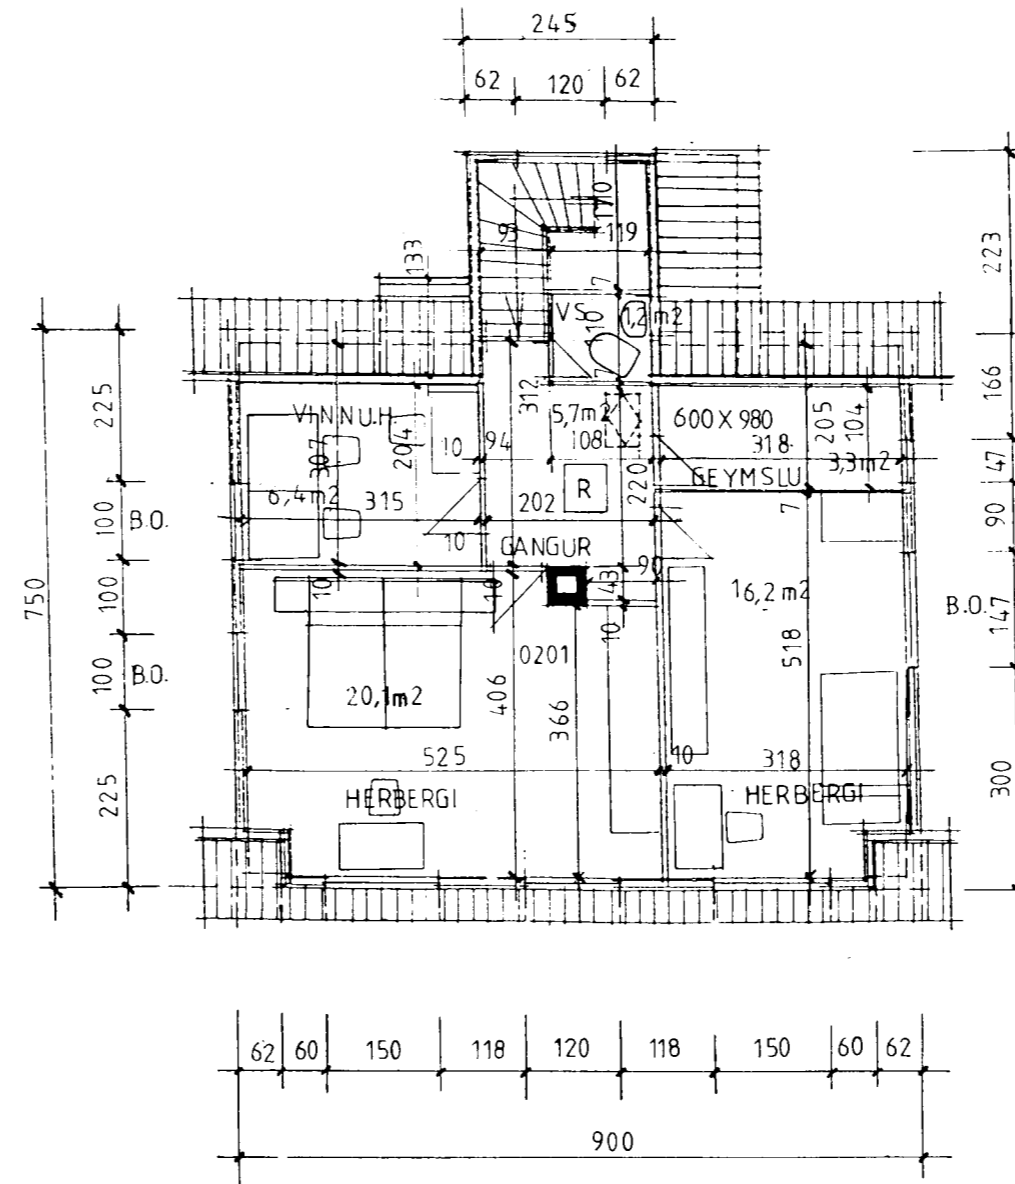


KJP


JARÐHÆÐ GRUNNMYND

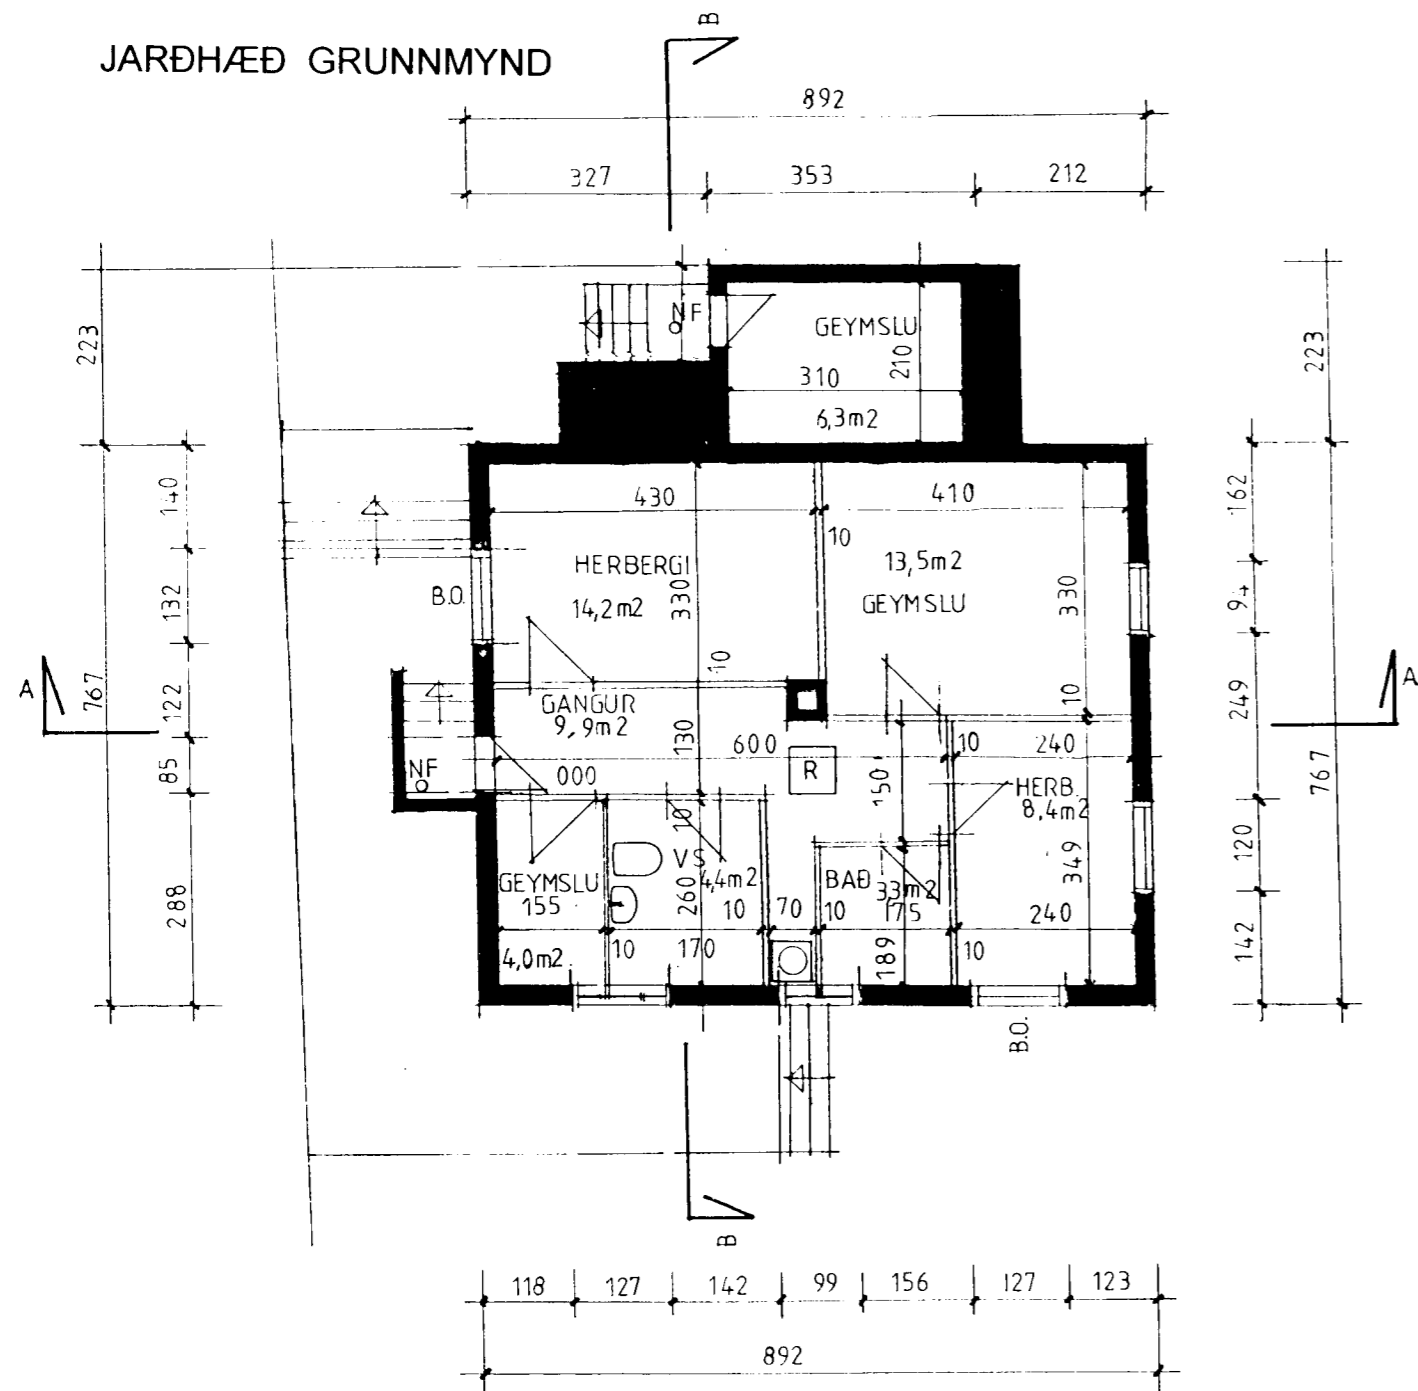

RÍSHÆÐ GRUNNMYND

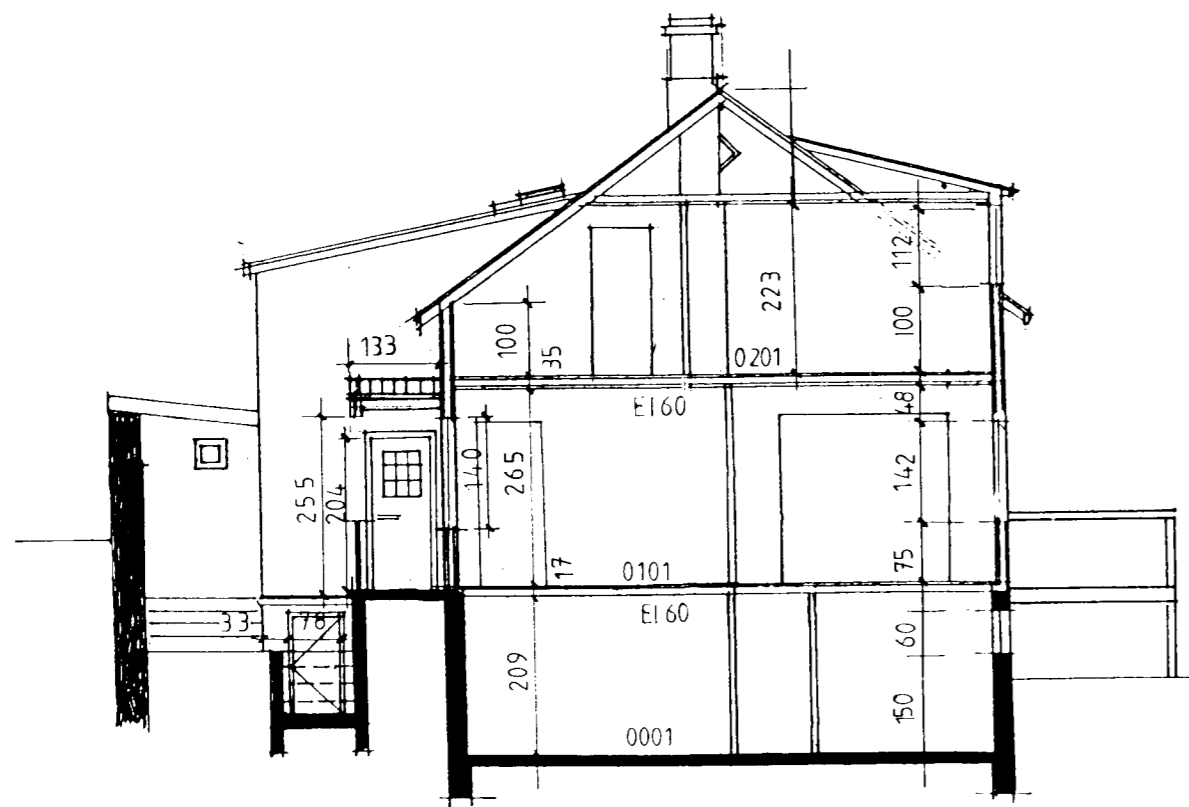

SNEIÐING A - A

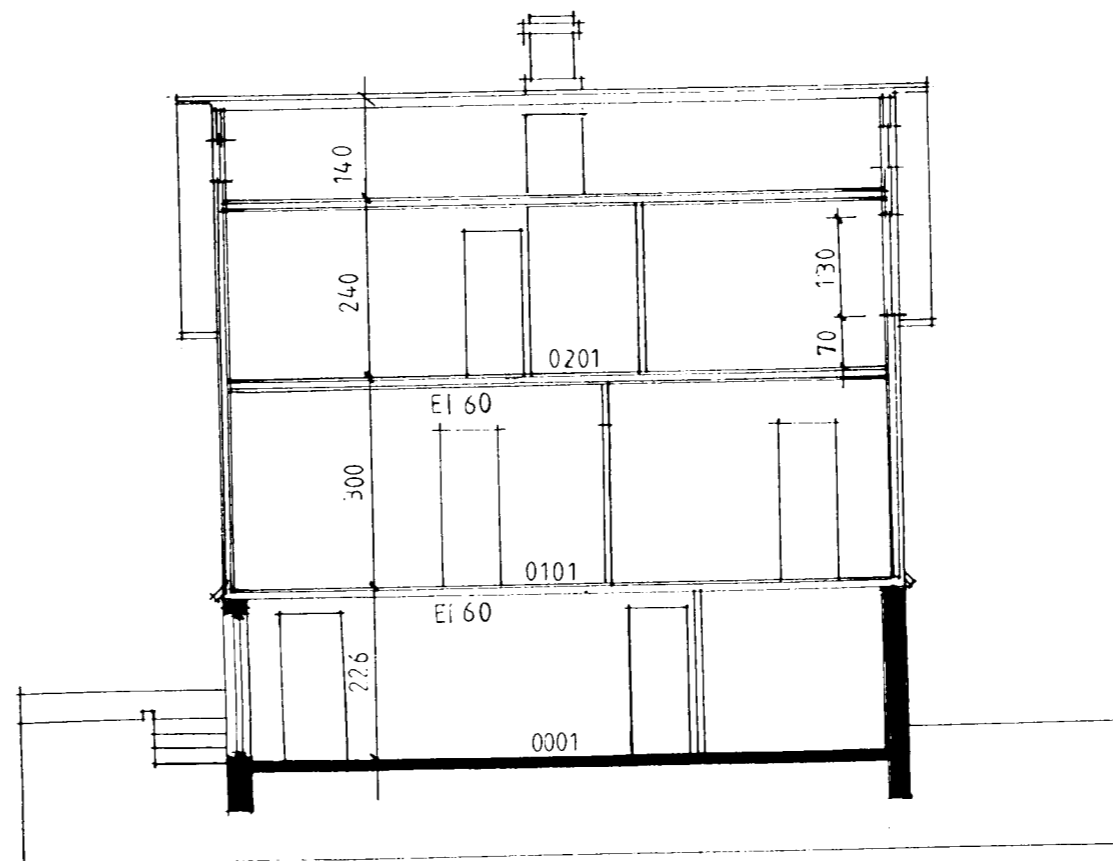

SNEIÐING B - B

Hverfisgata 6B
 Hafnarfjörður
 Grunnmynd
 Sneiðingar

Hannað / teiknað : ff Verknúmer : 0503
 Mælikvarði : 1/100 Dagsetning : 04.03.05

Teikn.nr. 102

Aðalhönnuður : Friðrik Friðriksson arkitekt Fai. Kt: 211256-4519

Teiknistofan TAK
 Langholtið 111, 104 Reykjavík
 Sími: 551 1060 Fax: 551 1066 Netfang: ffark@islandia.is