



AFSTÖÐUMYND mkv: 1/500

Samþykkt þann
29 MARS 1999
Byggingafulltrúinn í Hafnarfirði
Erlendur Hjalmarsson

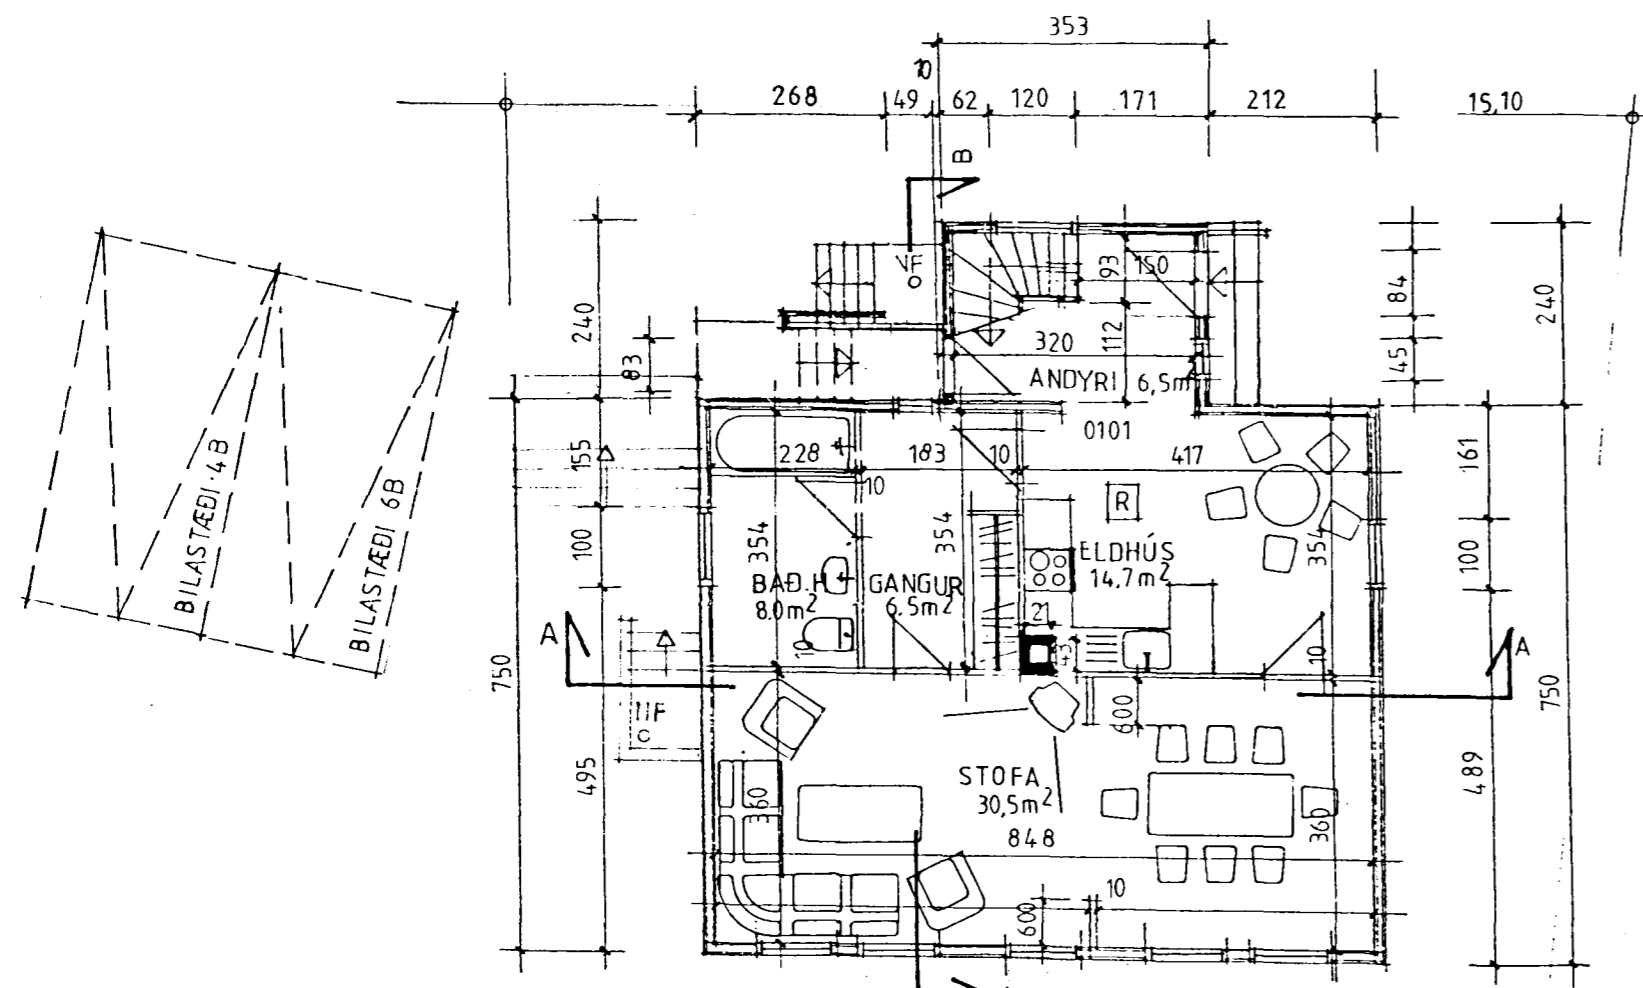


ÞILASTÆÐI SEM TILHEYRIR HVERFISGÖTU
6B SAMKV. SAMKOMULAGI ÞINGLÝSTU.
FRÁ 22.02.1999.

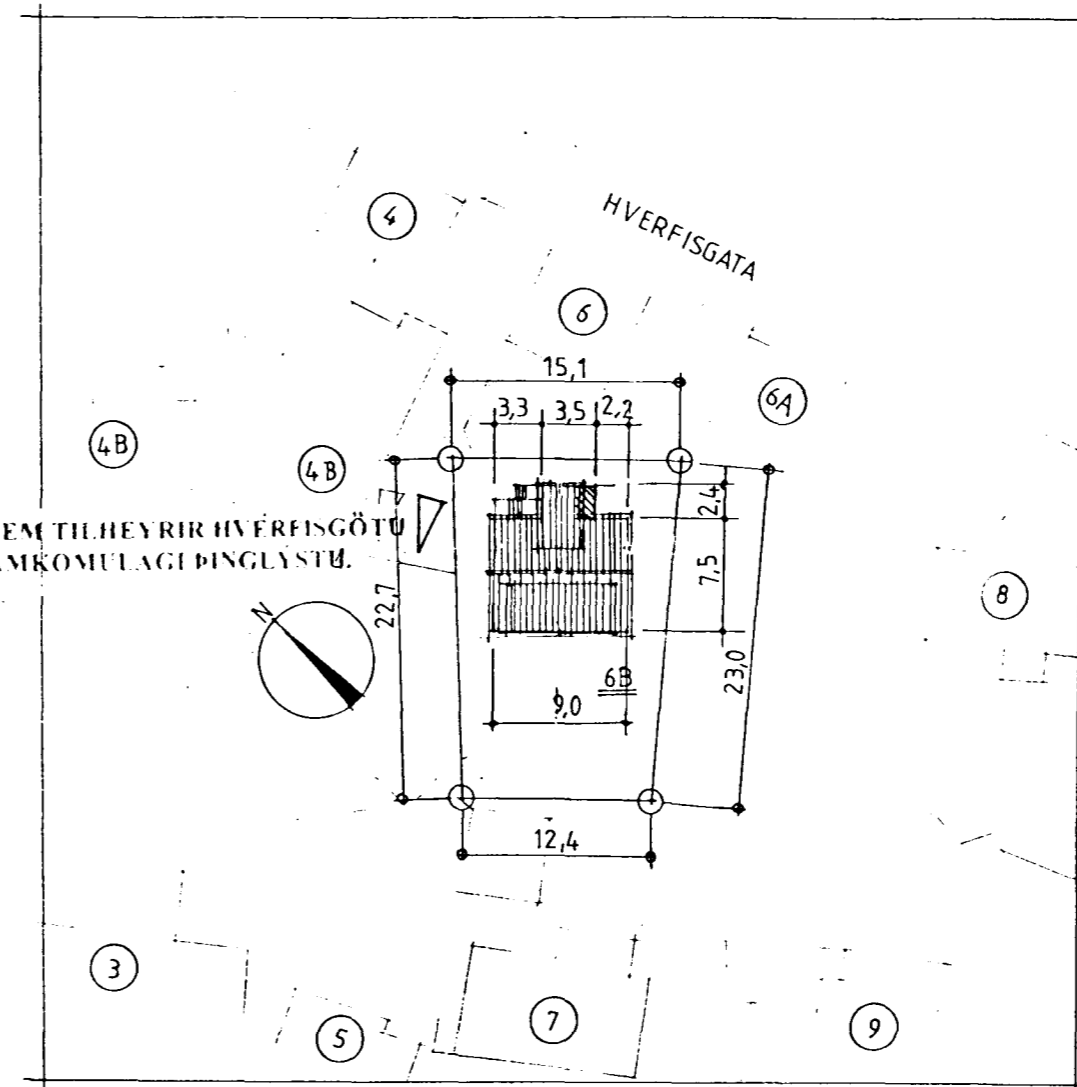

Byggingalýsing:
Kjallari er staðsteyptur, hæðarskil milli kjallara og 1. hæðar er timburvirki með klæðningu í flokki 1 að neðan, ofan á kjallara er hæð og ris með burðarvirki úr timbri. Hæðarskil milli 1. hæðar og 2. hæðar er fyllt með steinull og klætt að meðan með tveimur lögum af klæðningu í flokki 1.

tifftopdf - www.rubissoftware.com Demo Version

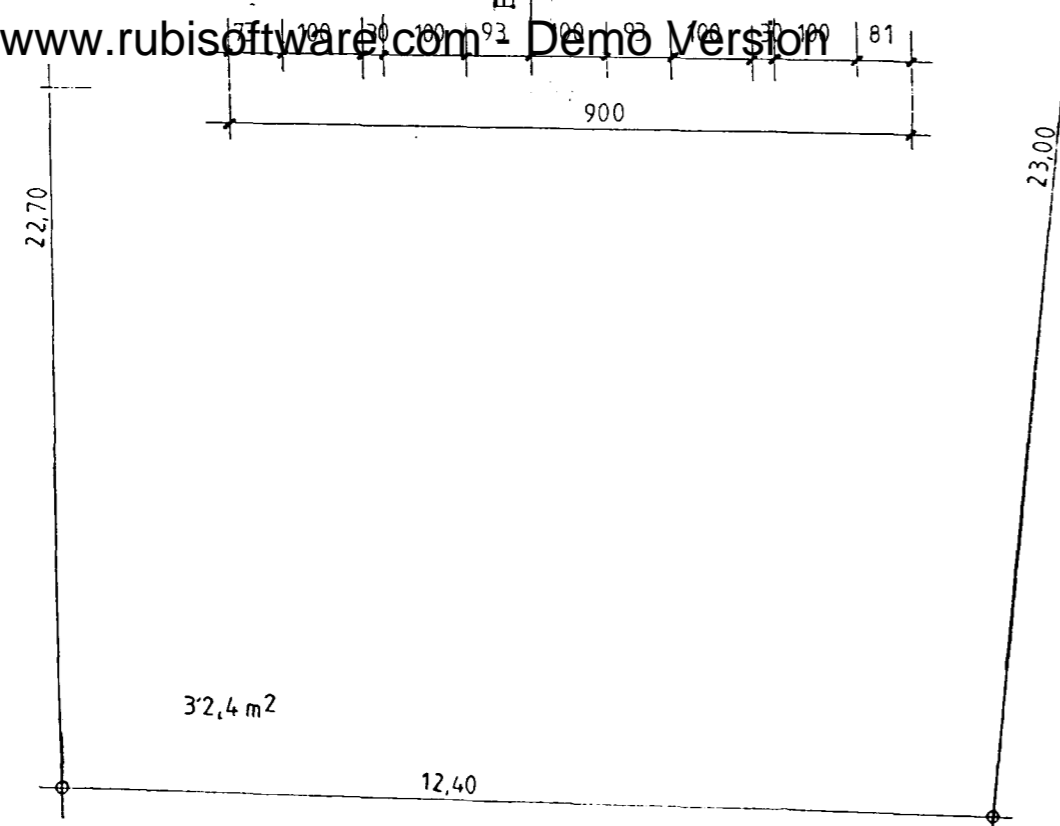

1.H GRUNNMYND MKV: 1/100

Skráningartífa:		Hverfisgata 6b		Skrásetjari:		Frómk Frómksson											
Landnúmer:		121168		Kennitala:		211256-4519											
Matslutunúmer:		01		Utgáfa:		4.01											
Uppskipting og lýsing				Dags:		8.3.1999											
LX	D1	D2	D3	D4	D5	D5M	D6	D7	D8	D9	D10a	D10b	D11	D12	D16	D17	
Lokun	Ryms hæðar	Nökun teip	Höfuð-flokkun	Eignar-hald	Botnfl. m²	Milfl. m²	Stig. m²	Op. m²	Brúfl. m²	Brúfl. sk < 1.8	Salarhæð min	Salarhæð max	Brúfl. rúmhl. m²	Netfl. m²	Brúfl. m²	Skipti-rúmhl. m²	
		Matshúsið			228.3	0.0	2.1	3.9	224.4	11.6			618.4	172.8	212.8	471.785	
		Botn											0.0				
	00	Kjallari			76.3	0.0	0.0	0.0	76.3	0.0				53.7	76.3		
A	0001	Kjallari	N	0101	76.3				76.3		2.26	2.26	172.4	53.7	76.3	2.26 121.362	
	01	1. hæð			76.0	0.0	2.1	0.0	76.0	0.0			228.0	66.2	76.0		
A	0101	1. Hæð	N	0101	76.0		2.1		76.0		3.00	3.00	228.0	66.2	76.0	3.00 198.600	
	02	Ris			76.0	0.0	0.0	3.9	72.1	11.6			218.0	52.9	60.5		
A	0201	Ris	N	0101	76.0			3.9	72.1	11.6	1.00	3.80	218.0	52.9	60.5	2.87 151.823	

HVERFISGATA 6B

101

BREYTT: _____ DAGS: _____ LÝSING: _____



ÞRÍÐJA HÆÐIN, ARKITEKTAR – FRÍDRÍK FRÍDRÍKSSON ARK. FAI

09.03.99 *Ltín Sulem*

HANNAD: _____ TEIKNAD: _____ DAGS: 22.02.99 MKV: 1/100

STRANDGÖTU 28 220 HAFNARFIRÐI
SÍMI: 565 38 70 FAX: 565 48 31
KÍ: 211256-4519
frank@islandia.is

VERKNR: _____