


ÚTLIT VESTUR

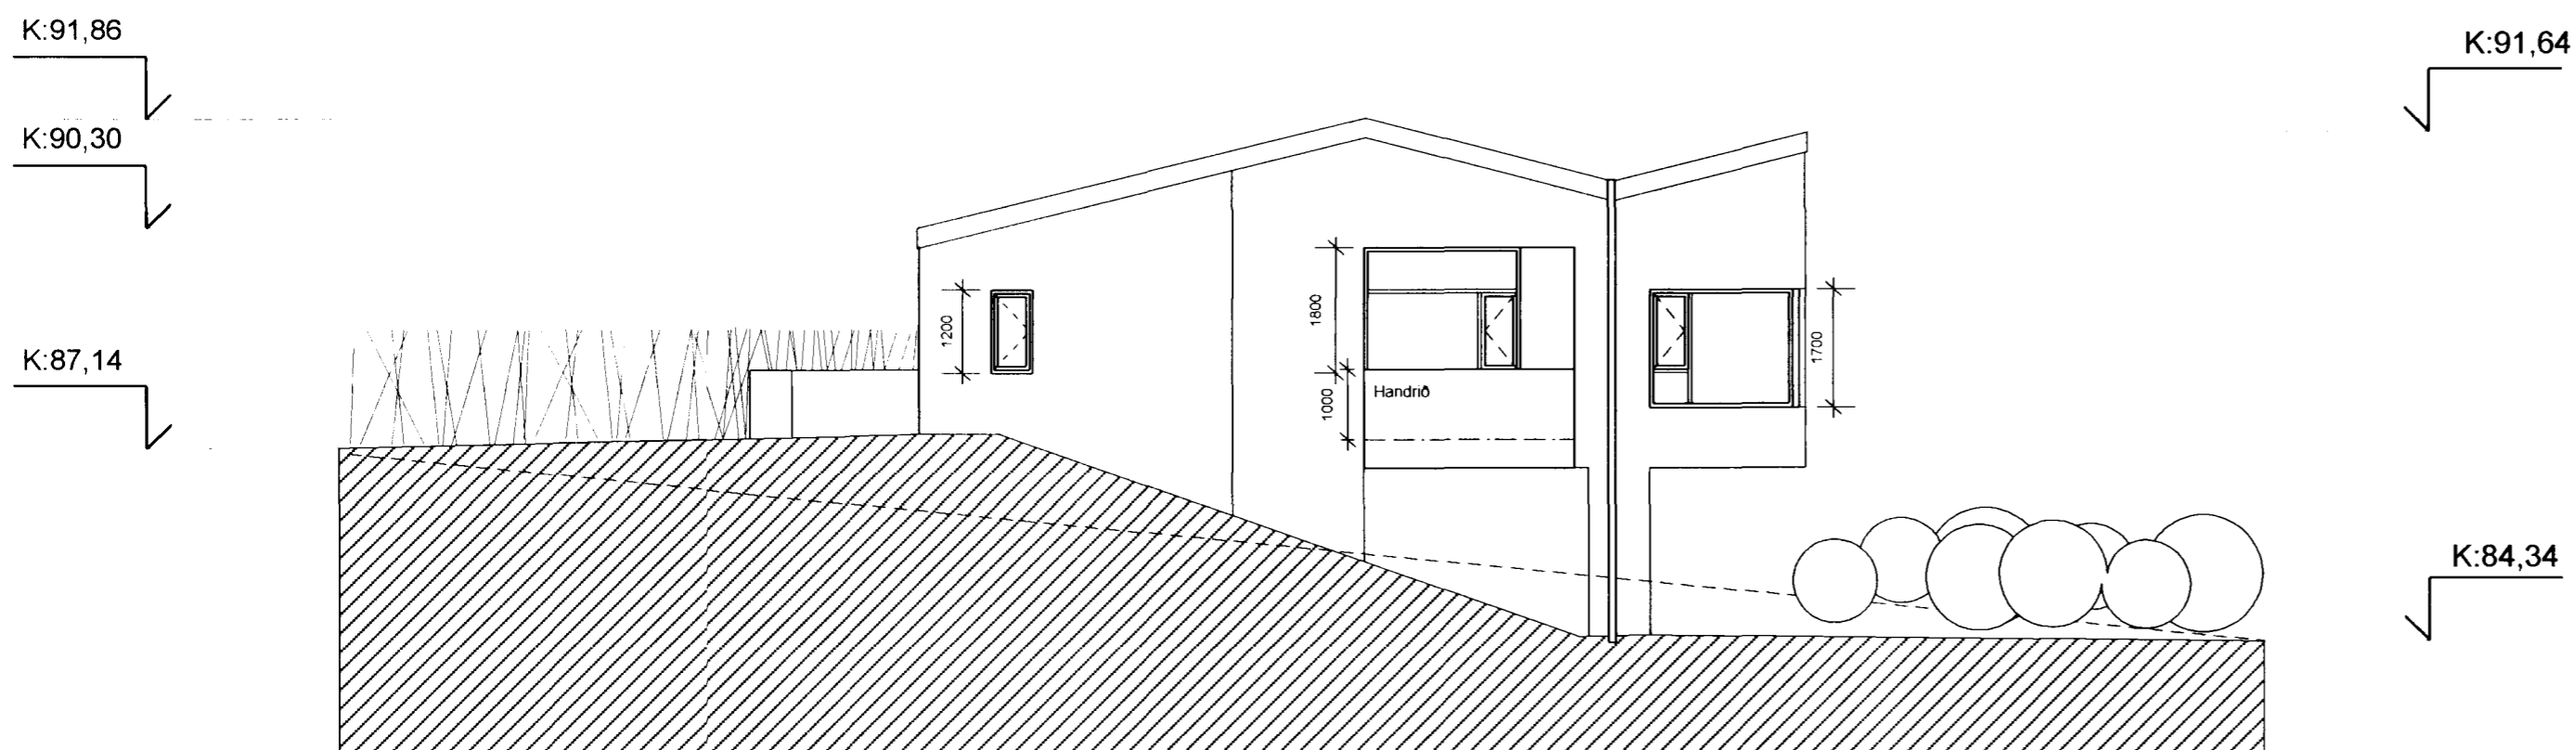

ÚTLIT NORÐUR

verk: **ÞRASTARÁS 19, HAFNARFIRÐI**
 verkkaupi: **HAUKUR HERMANSSON**
 umsjón:
 teikning: **ÚTLIT NORÐUR OG VESTUR**
 mkv: **1:100**
 dags.: **27. SEPTEMBER 2001**

YRKI sf **Arkitektar**

Hverfisgötu 76
101 Reykjavík
sími 5526629
fax 5526649
netfang
yrki@islandia.is

Ásdís H. Ágústsdóttir Arkitekt FAÍ
ÁSDÍS H. ÁGÚSTSDÓTTIR

Sólveig Berg Björnsdóttir Arkitekt FAÍ

Sólveig Berg Björnsdóttir

verk nr. **34** teikn. nr. **A30** breyting