


ÚTLIT AUSTUR

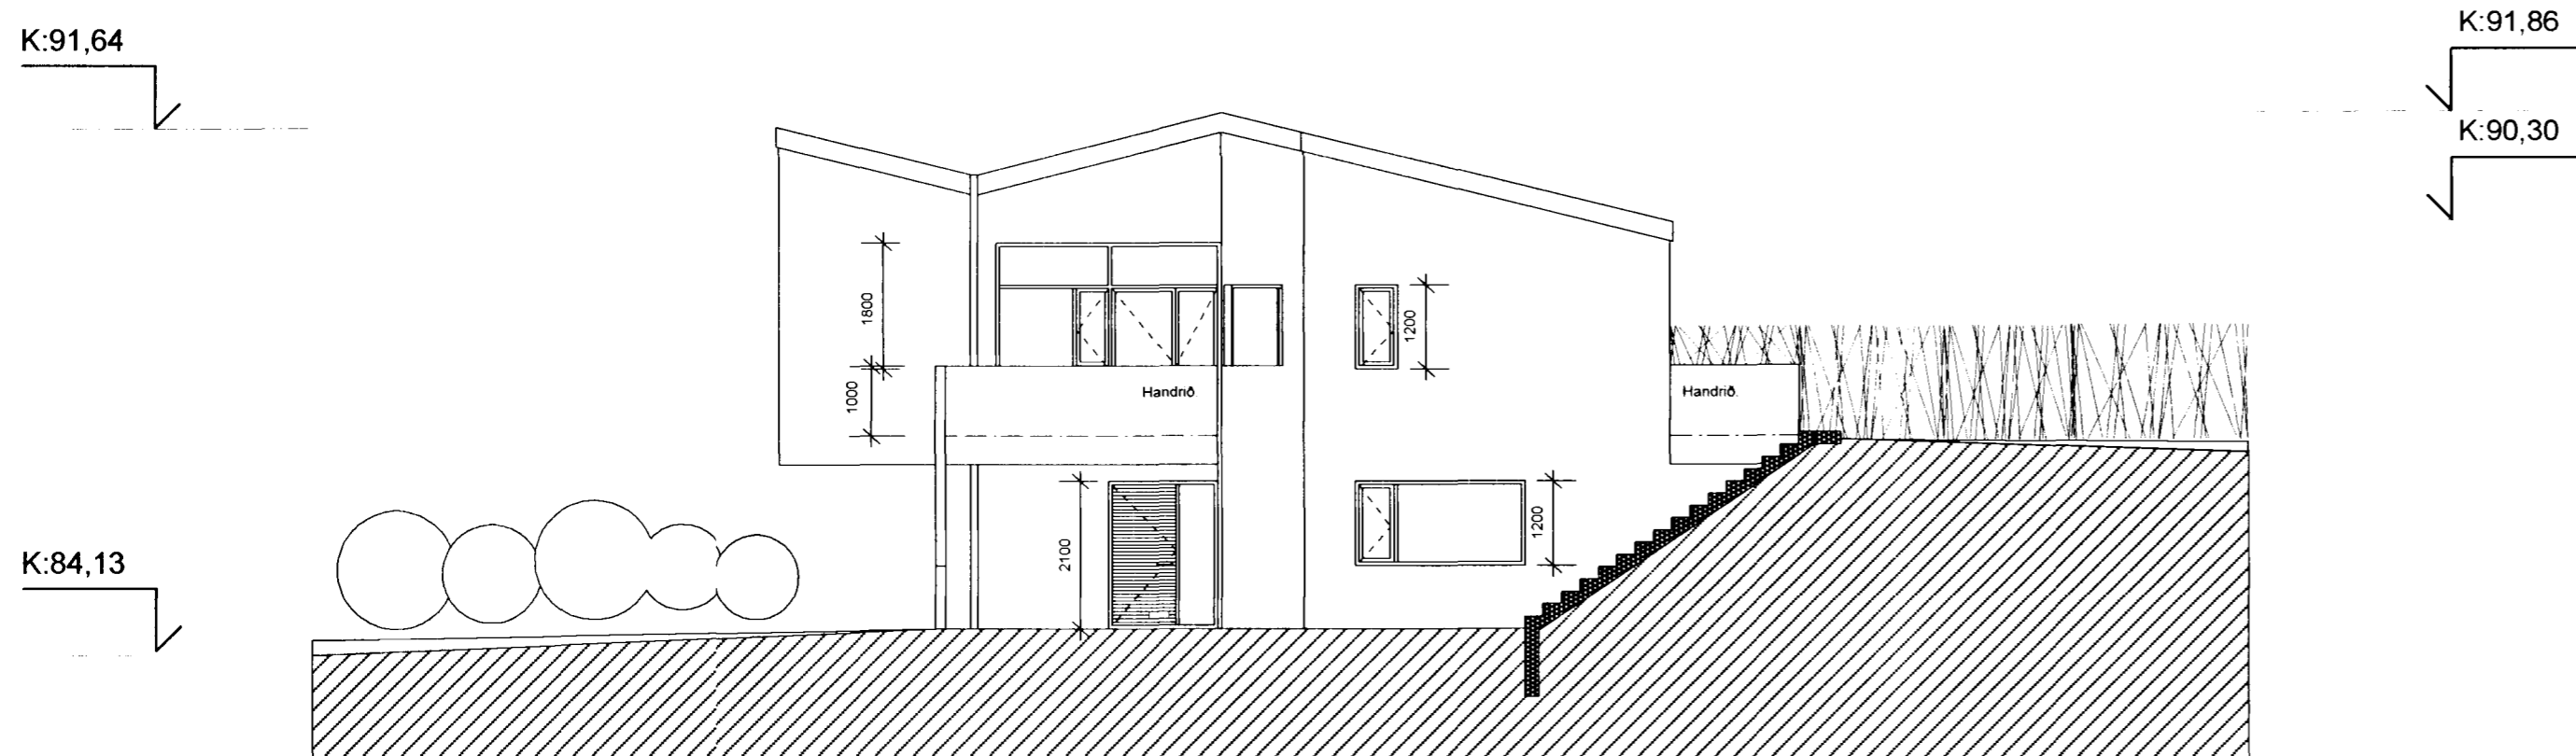

ÚTLIT SUÐUR

verk: **ÞRASTARÁS 19, HAFNARFIRÐI**  
 verkkaupi: **HAUKUR HERMANSSON**  
 umsjón:  
 teikning: **ÚTLIT AUSTUR OG SUÐUR**  
 mkv: **1:100**  
 dags.: **27. SEPTEMBER 2001**

**YRKI sf** **Arkitektar**  
**Hverfisgötu 76**  
**101 Reykjavík**  
**sími 5526629**  
**fax 5526649**  
**netfang yrki@islandia.is**

Ásdís H. Ágúsdóttir Arkitekt FAÍ  
*Ásdís H. Ágúsdóttir*  
 Sólveig Berg Björnsdóttir Arkitekt FAÍ  
*Sólveig Berg Björnsdóttir*

verk nr. **34** teikn. nr. **A31** breyting