


Samþykkt á fundi bygginga-
nefndar þ. 27/10 1993
BYGGINGAFULLTRÚGIN
Í HAFNARFIRÐI
Sigríður Halldóttir

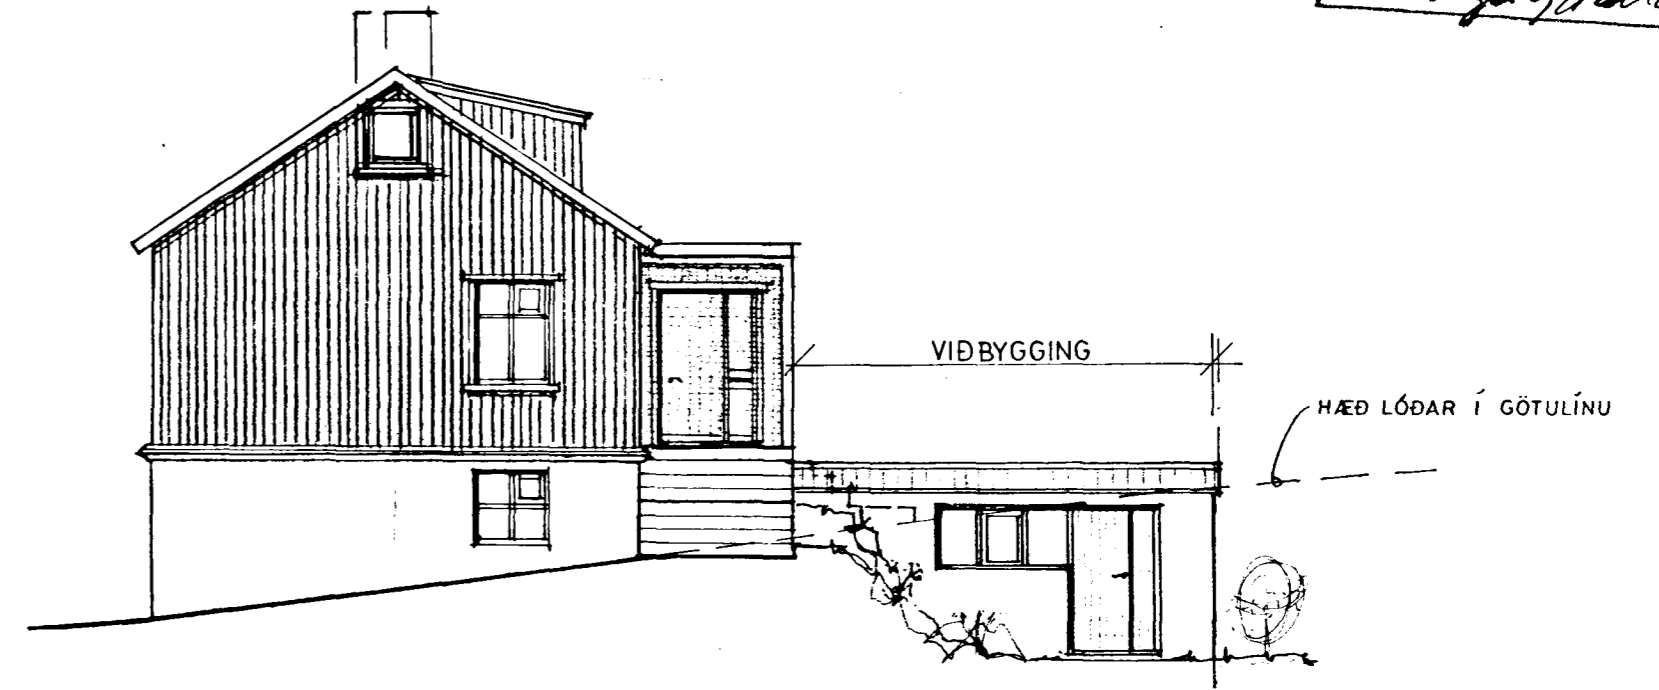

NORÐAUSTUR 1:100




NORÐVESTUR 1:100

tifftopdf - www.rubissoftware.com - Demo Version



SUÐVESTUR 1:100

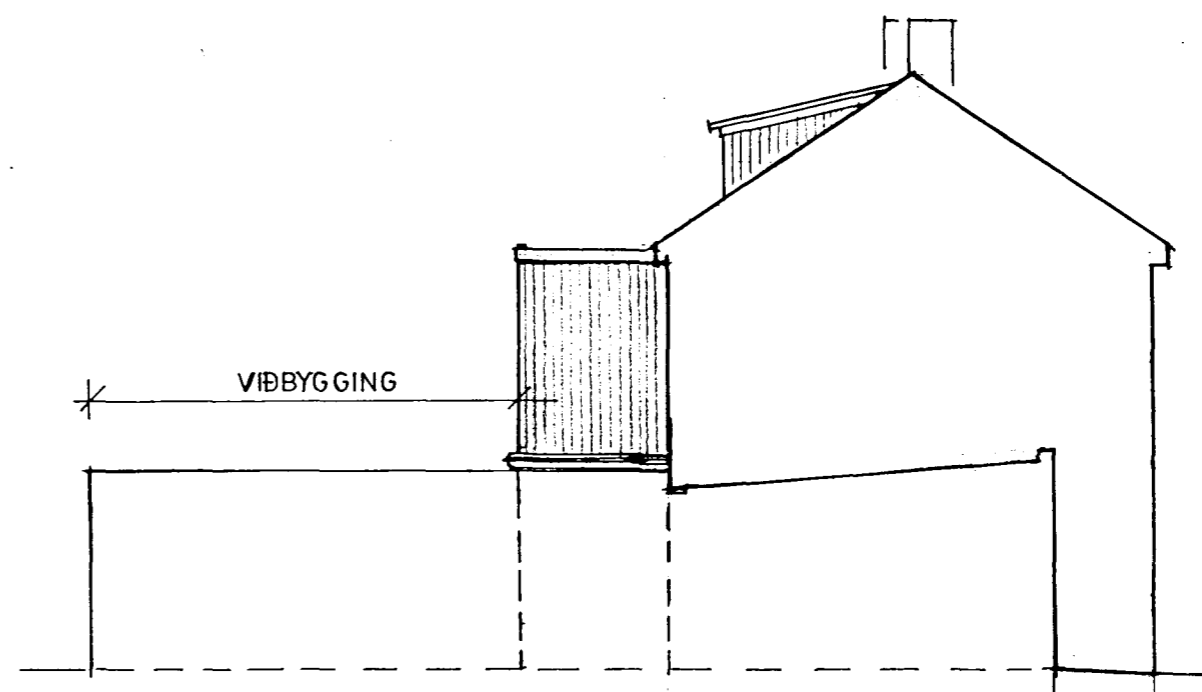

SUÐAUSTUR 1:100

BREYTT 18.10.1993

TEIKNISTOFA BÆJARHRAUNI 20 220 HAFNARFJÖRÐUR
PÁLL V. BJARNASON ARKITEKT FAÍ SÍMI 54355

160.03

HVERFISGATA 7, HAFNARFIRÐI *S: 610260*

ÚTLITSMYNDIR *659355*

Páll V. Bjarnason

DAGS.	19. 08 1993
KVARDI	1: 100
HANNAÐ	P V B
TEIKNAD	Á E
YFIRF.	P V B