





GRUNNMYND KJALLARA 1:50

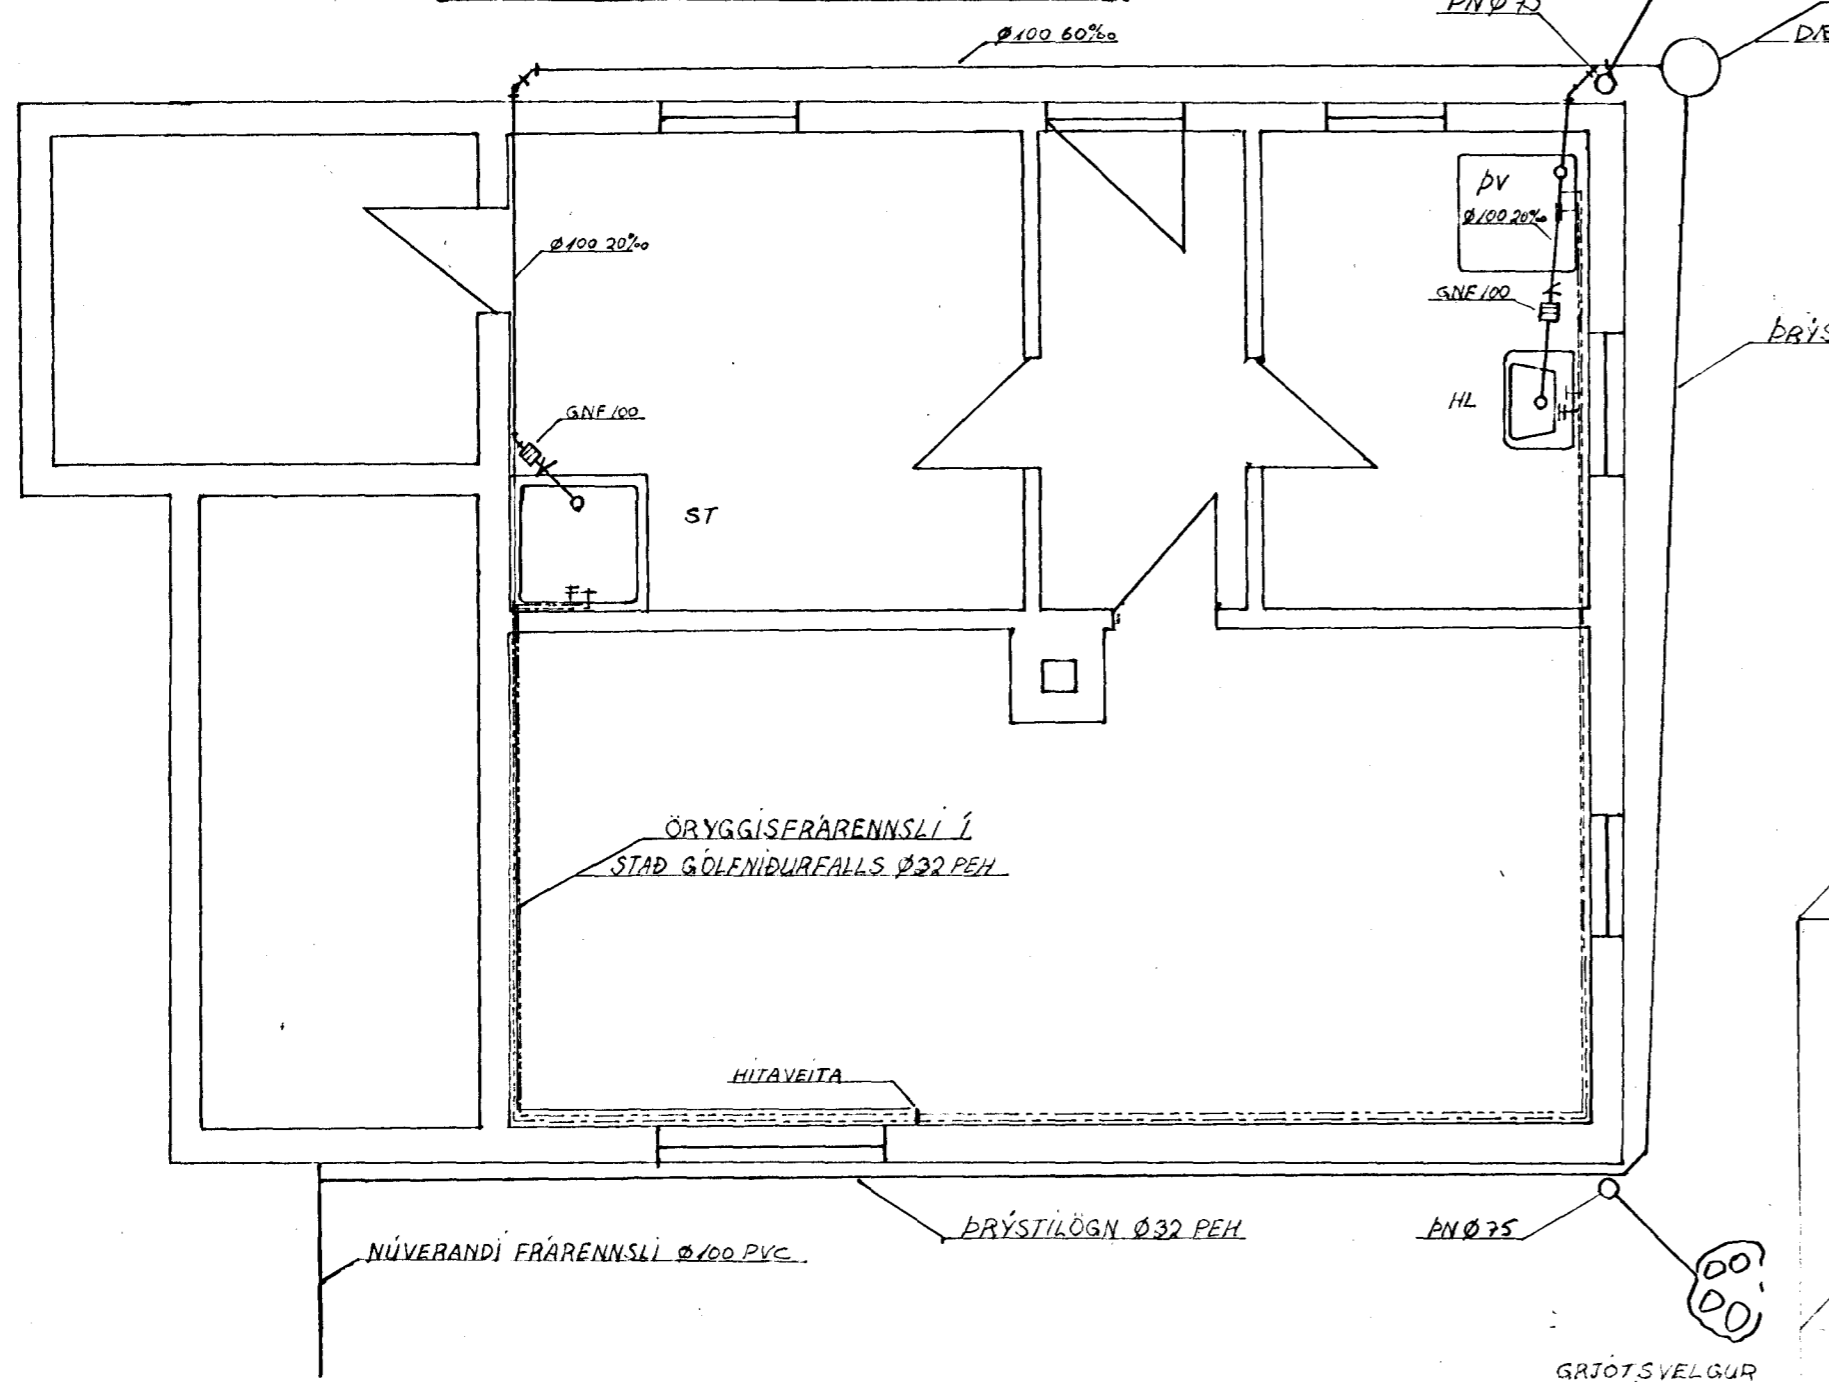

GRUNNMYND RISHÉÐAR 1:50

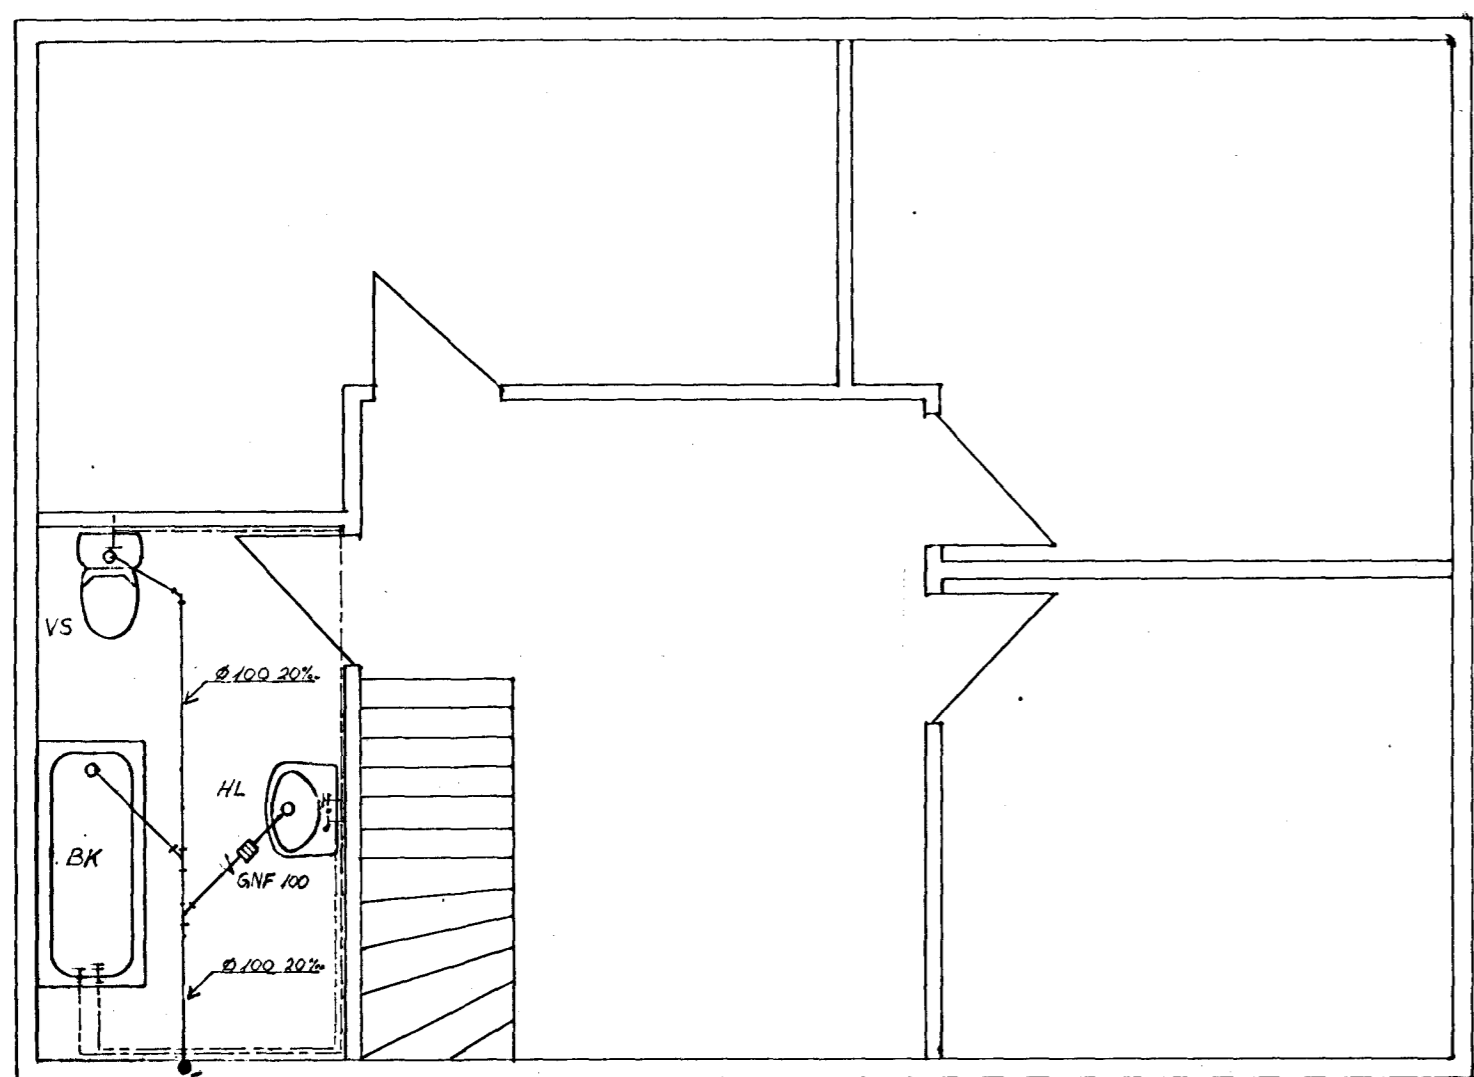


RÚMMYND 1:50

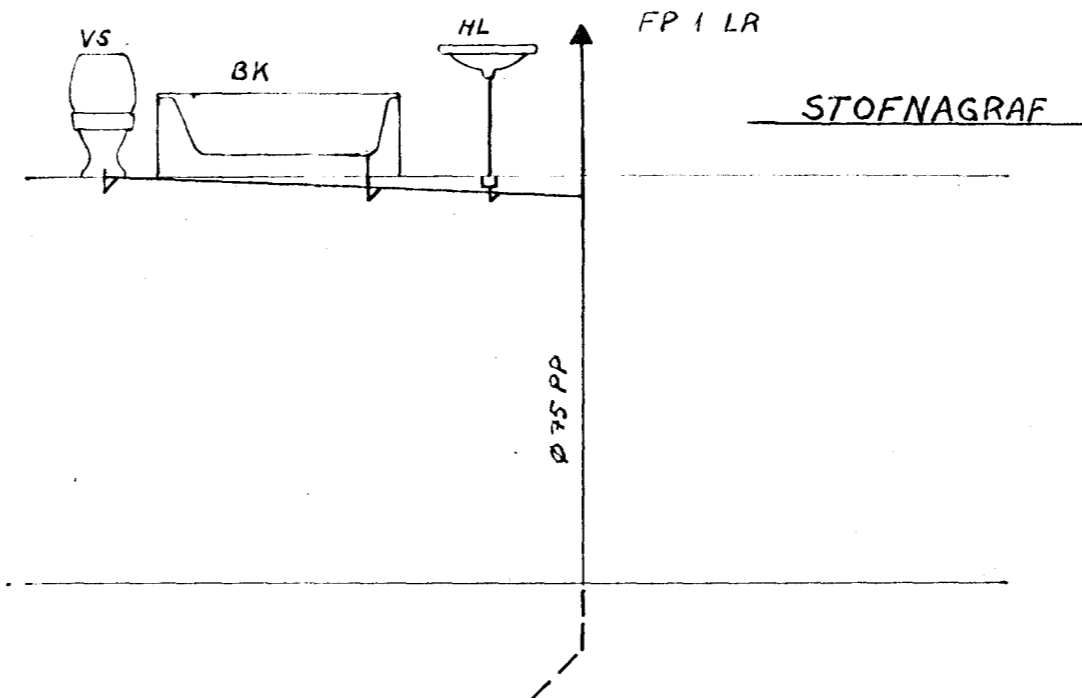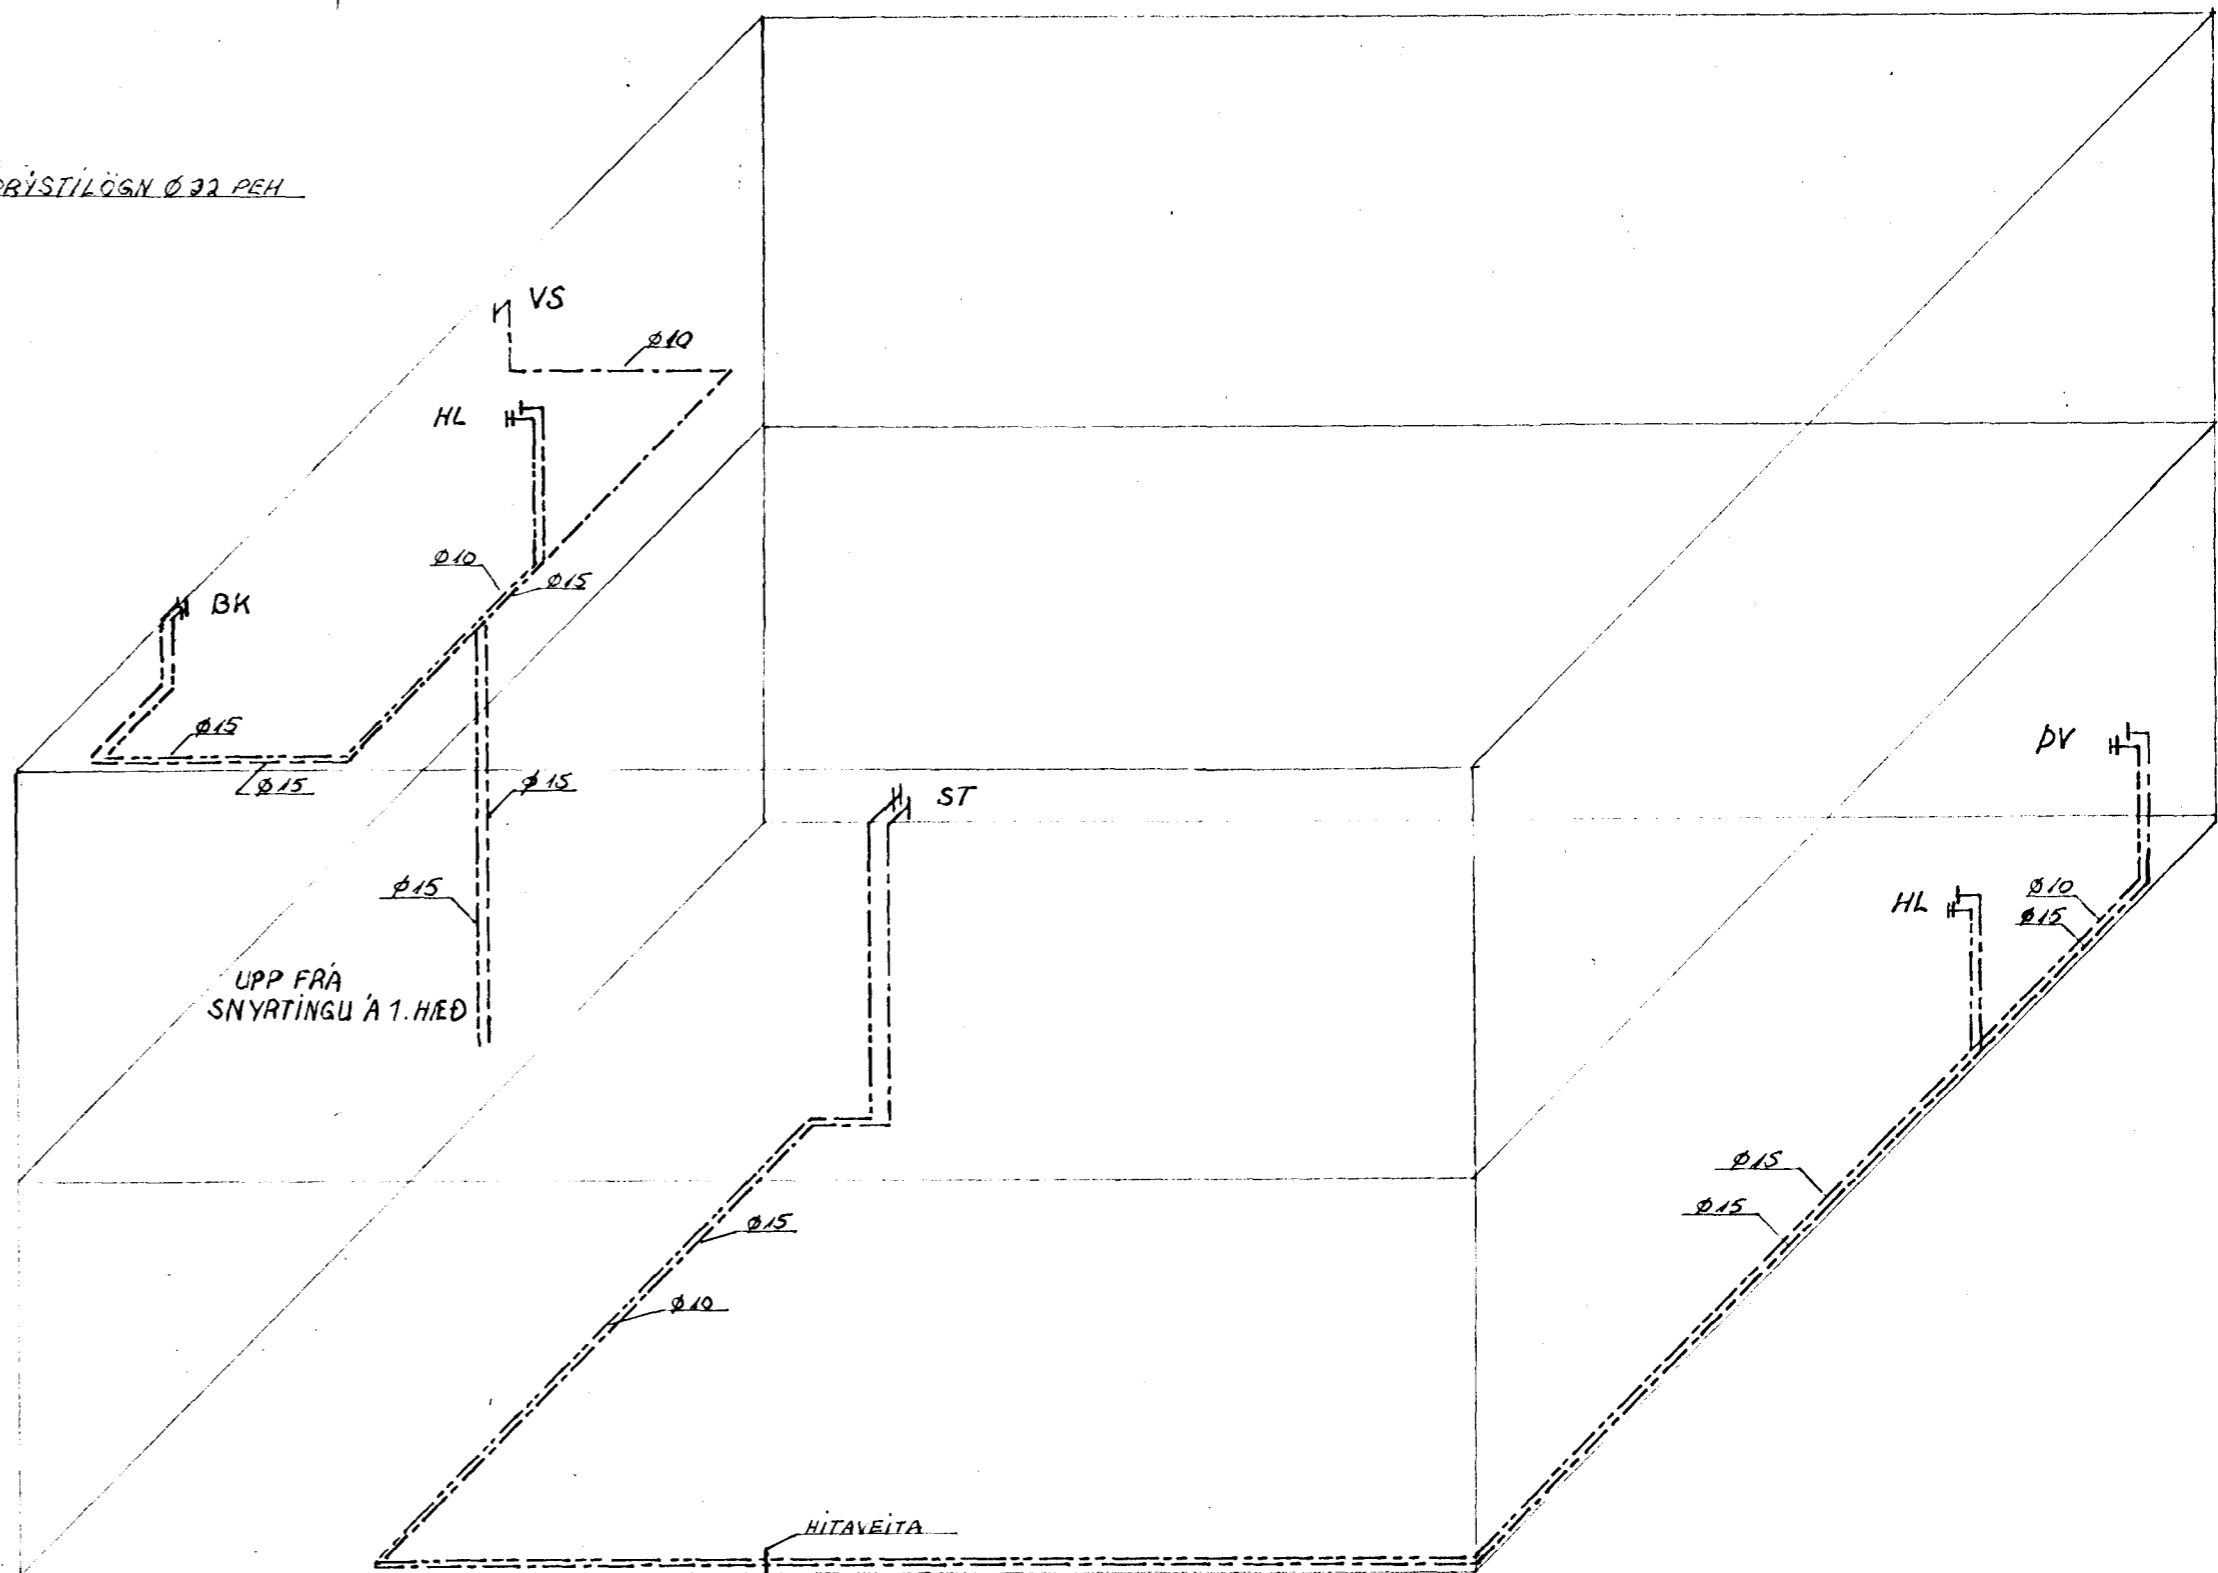

SKÝRINGAR

HEITT VATN
KALT VATN
ALLAR LAGNIR Í JÖRD PVC
ALLAR LAGNIR YFIR PLÖTU PP
ÞANNIÐURFALL TENGIST Í GRJÓTSVELG

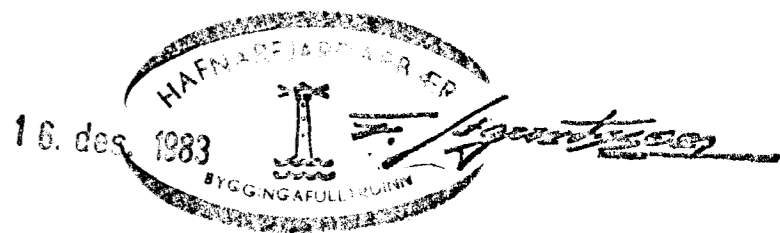

HVERFISGATA 8 HAFNARFIRÐI	VERK	BL NR
		3.3.
GRUNNMYND NEYSLUVATNS	HAFNARF '83	
RÚMMYND NEYSLUVATNS	MKV REIKN S.P.	
GRUNNMYND FRÆNNSLIS- LAGNAR	1:50 TEIKN S.P.	
VERKFRÆÐISTOFA HALLDÓRS HANNESSONAR REYKJARVÍKURVEGI 60 HAFNARFIRÐI S. 54355		