
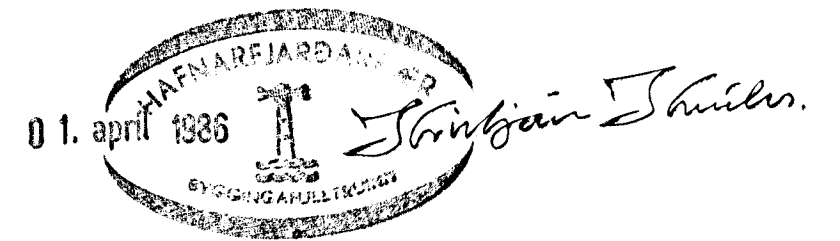


RÚMMYND 1:50

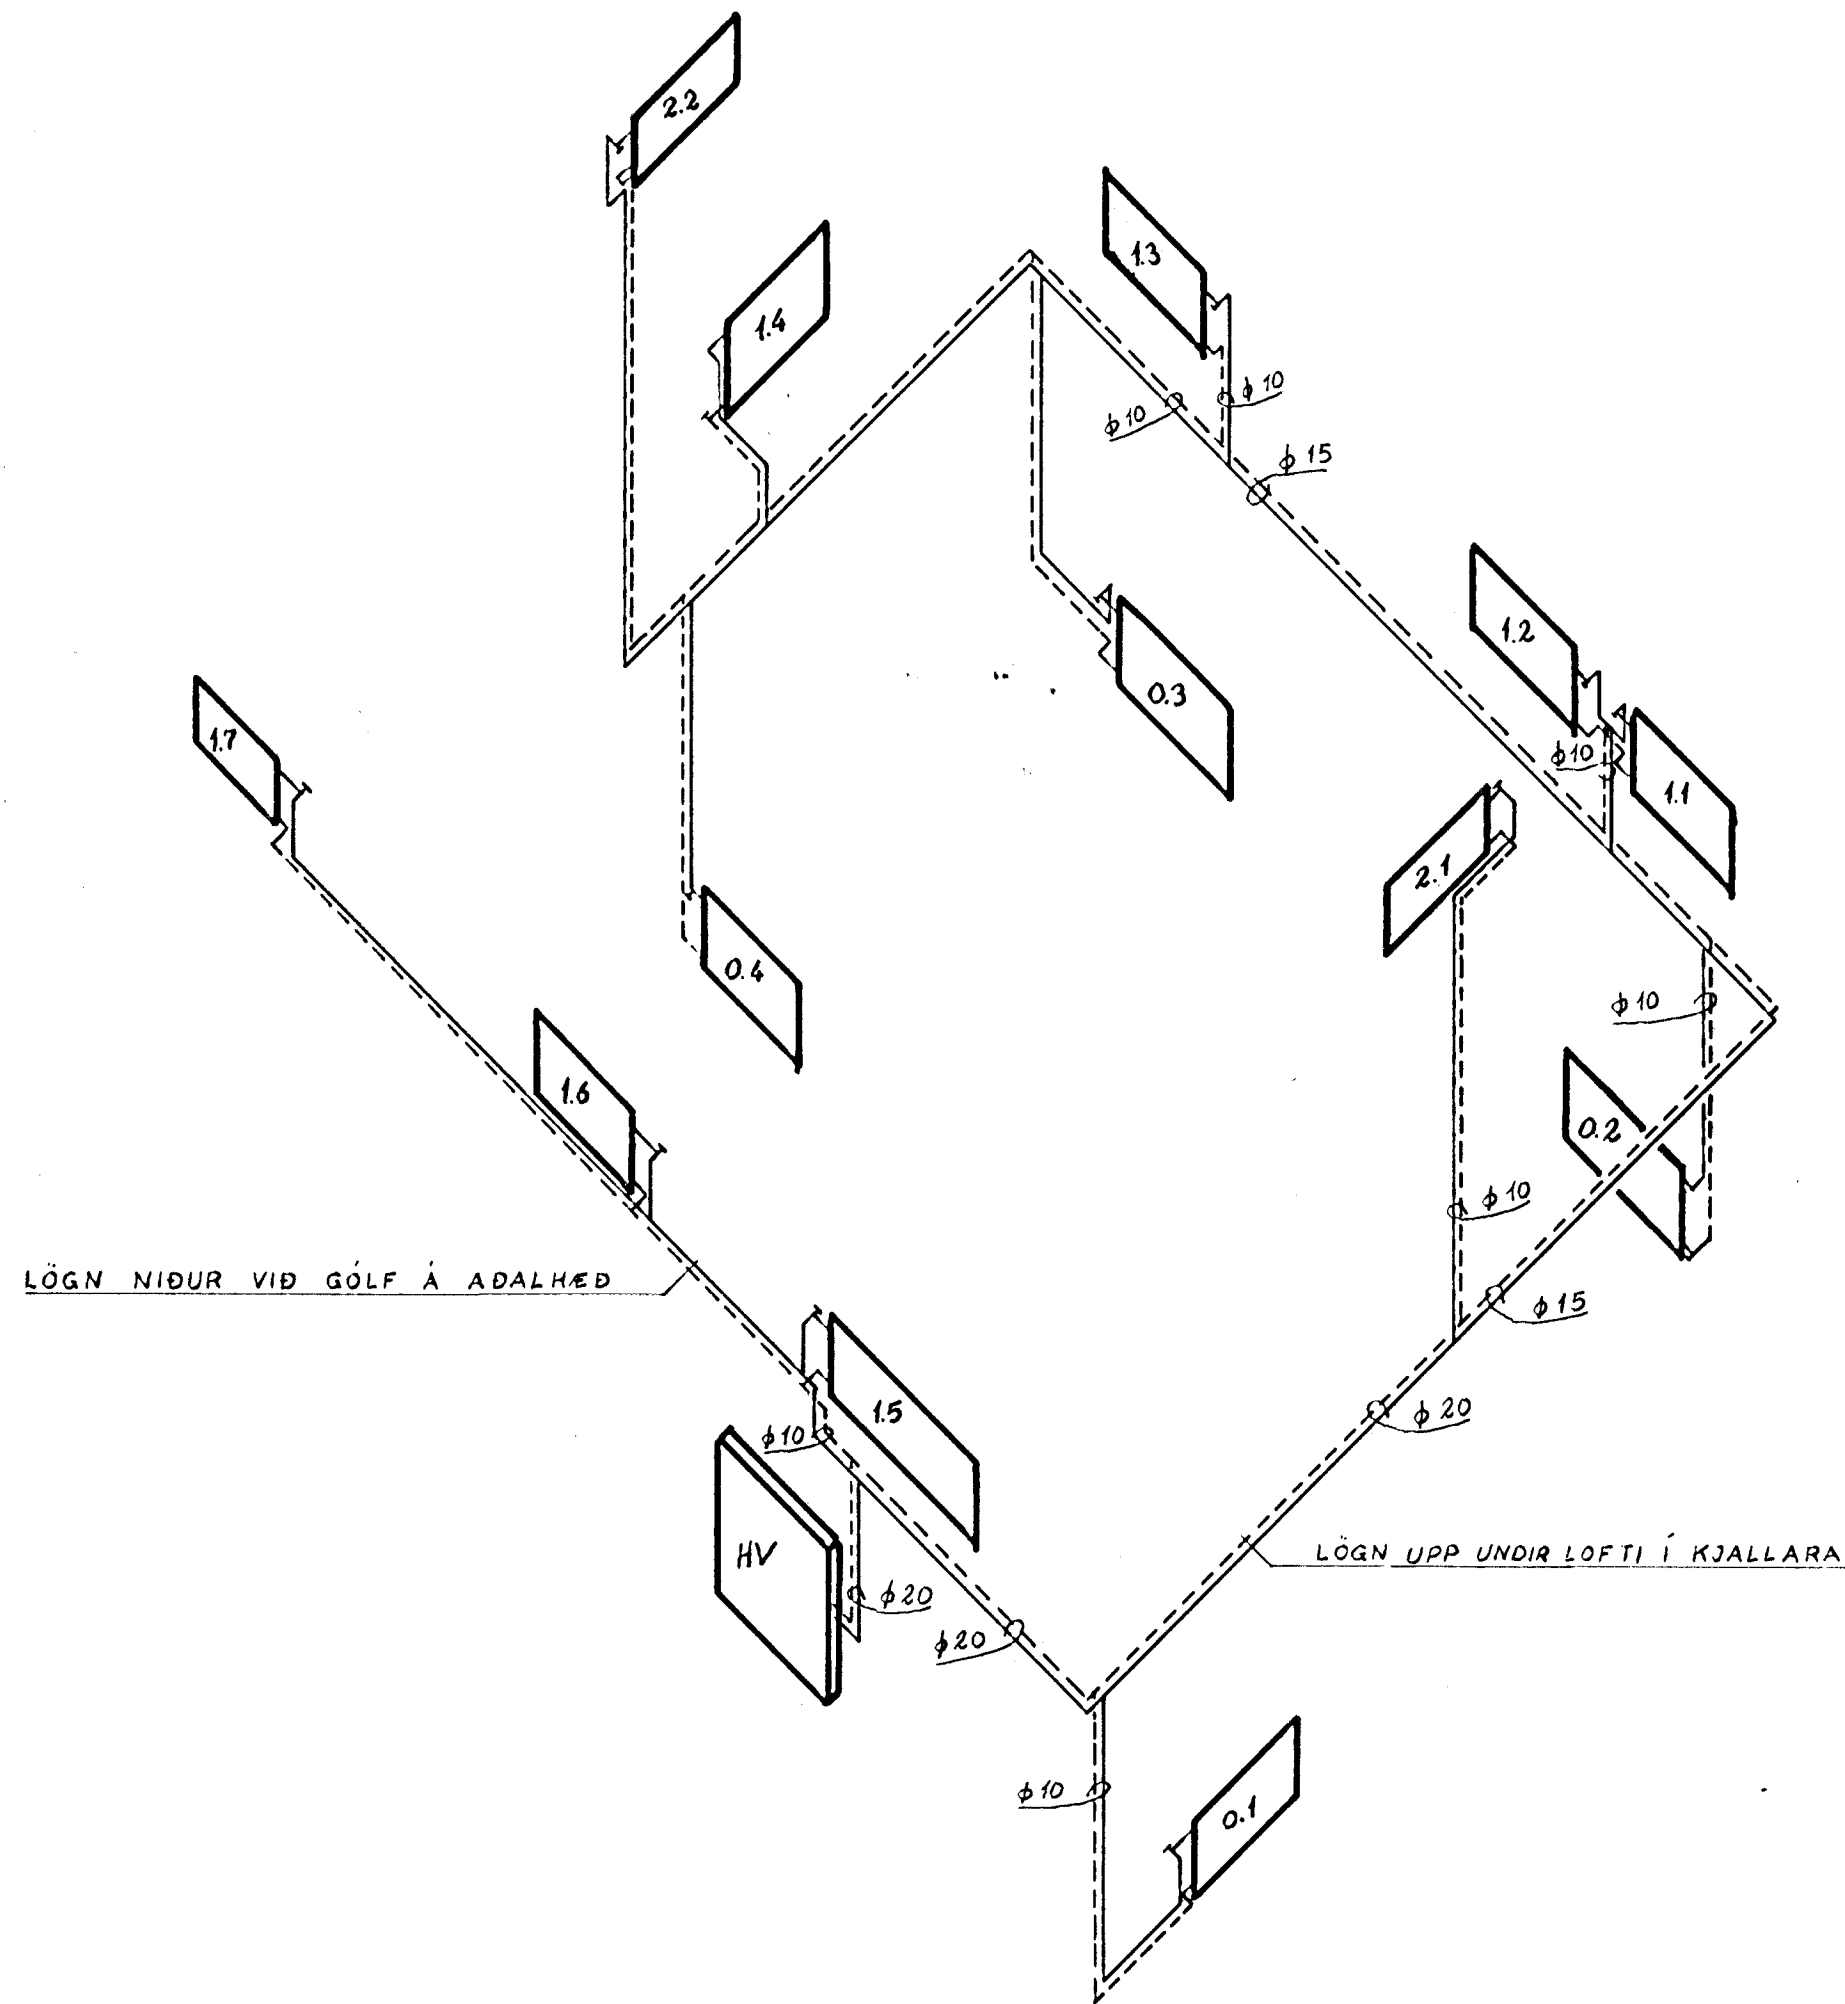

VERKFRÆDISTOFA		HALLDÓRS HANNESSONAR S. 91-54355 SUDURGÖTU 14 - 220 HAFNARFJÖRDUR	
HVERFIGGATA 8 HAFNARF.		Mkv: 1:50	
HITALAGNIR		Reiknað: <i>Sidur B.</i>	
RÚMMYND		Teiknað: <i>Sidur B.</i>	
Verk:		Yfirfarið: <i>HP</i>	
Blað nr: 4.2		Dags: DES '85	