


Samþykkt á fundi bygginga-
nefndar þ. 17. 4. 1991
BYGGINGAFULLTRÚINN
HAFNARFIRÐI


*Áskilið: Fullnaðarfröngi
væði lokið fyrir
austok 1991*



SUÐVESTUR

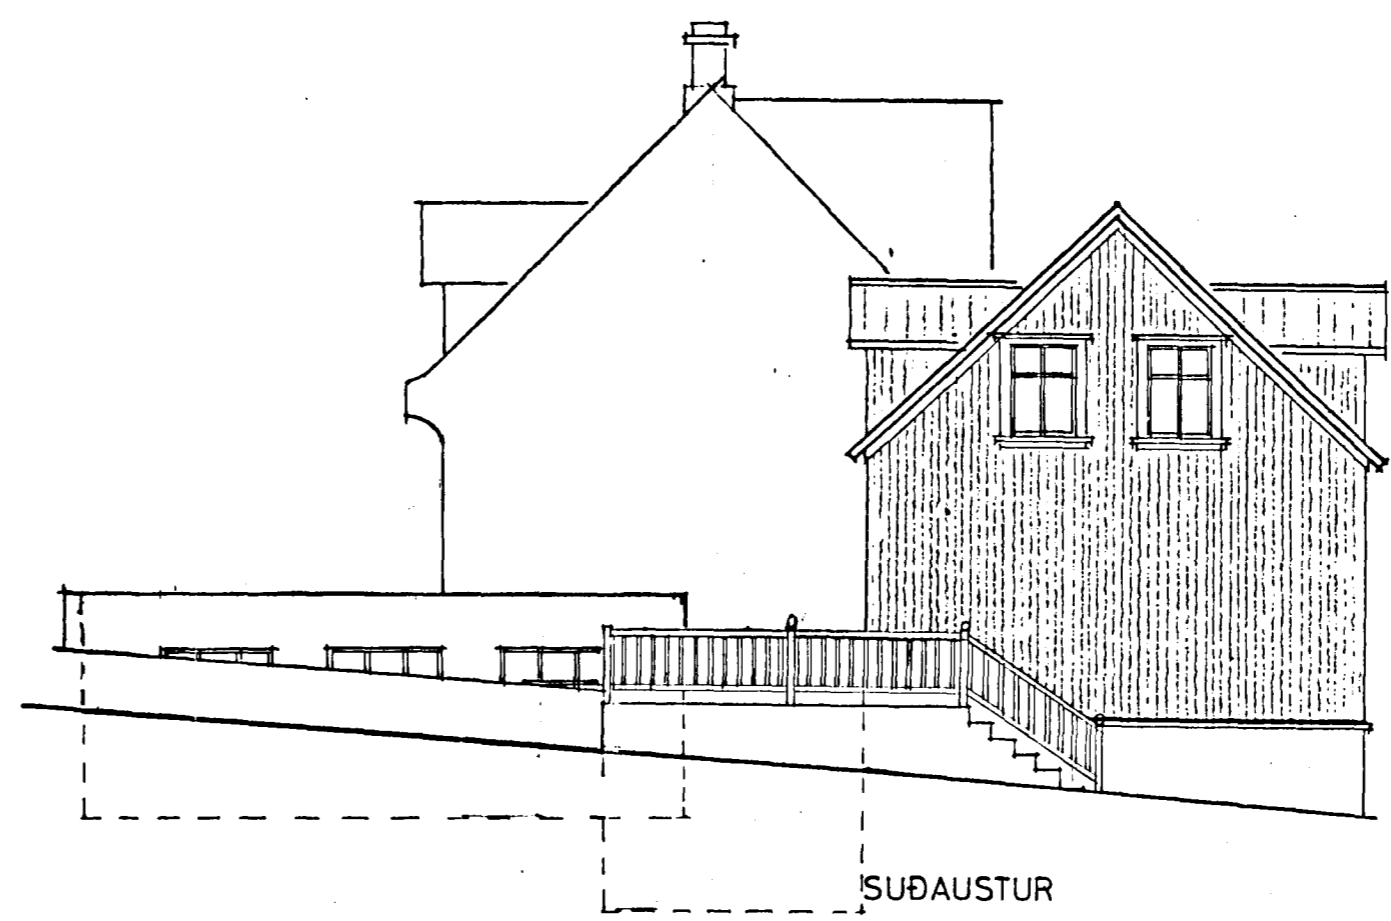


SUÐAUSTUR

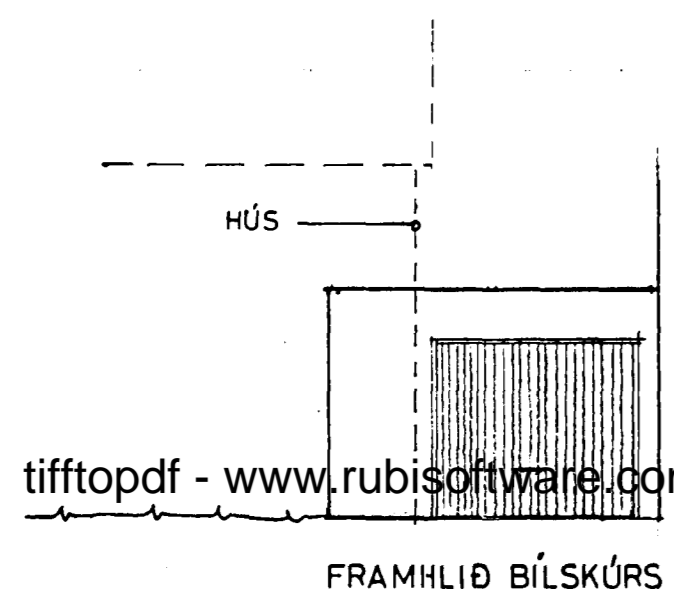


tifftopdf - www.rubissoftware.com - Demo Version

FRAMHLIÐ BÍLSKÚRS

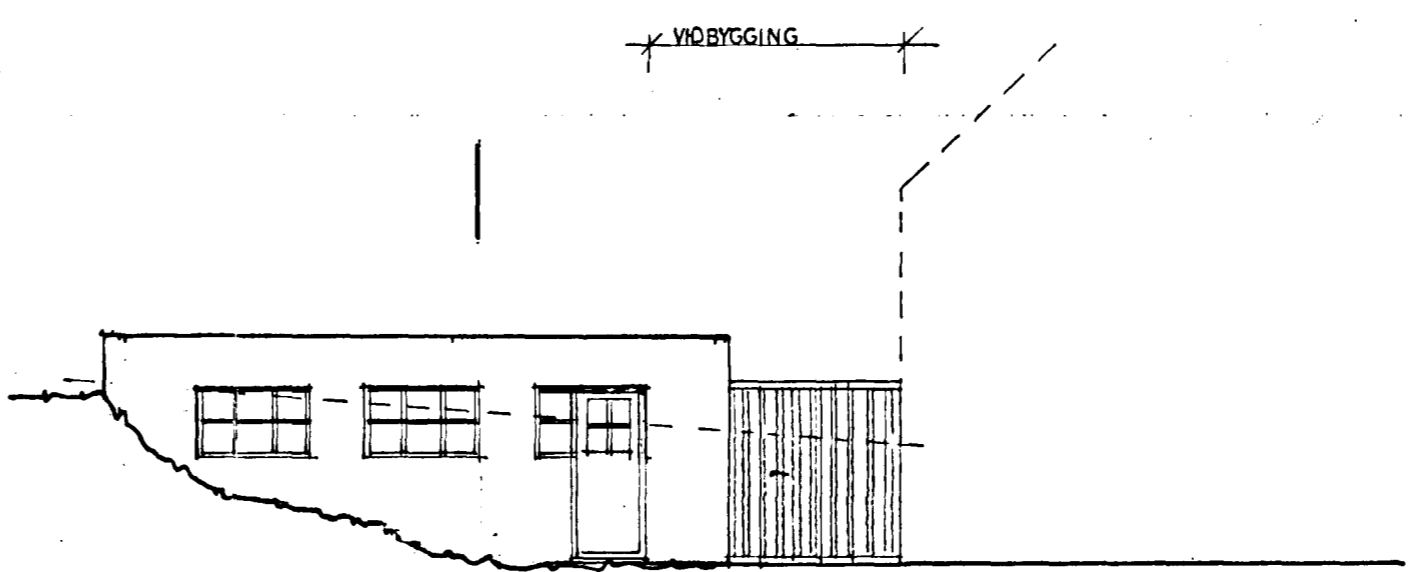


BÍLSKÚR - SUÐAUSTUR

NÝIR KVISTIR EINS OG Á FRAMHLIÐ

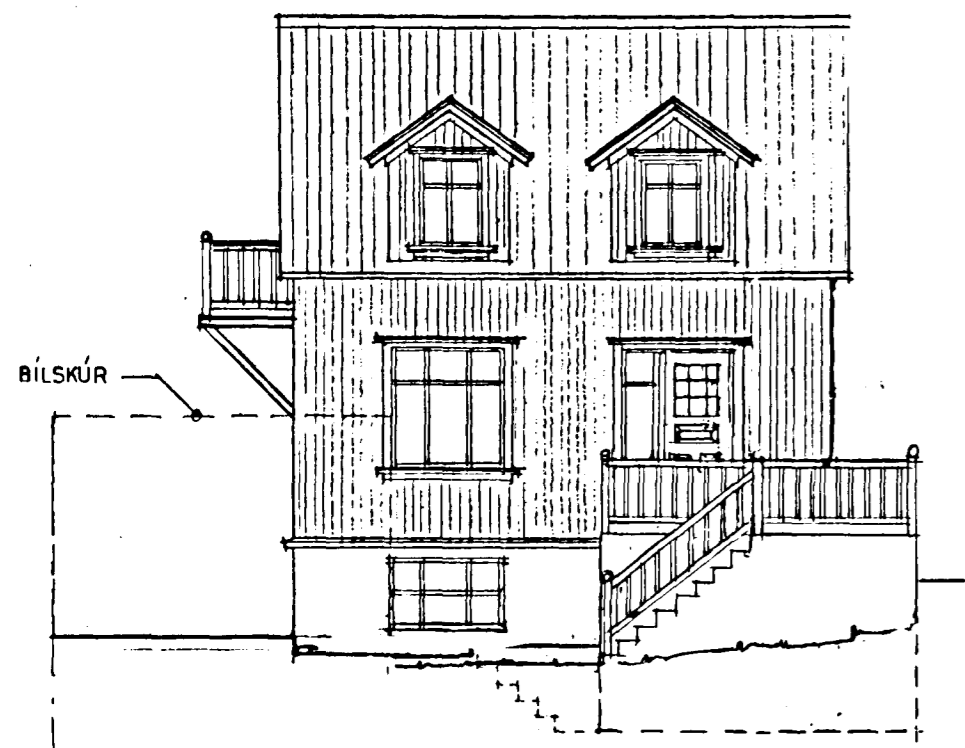

NORÐAUSTUR

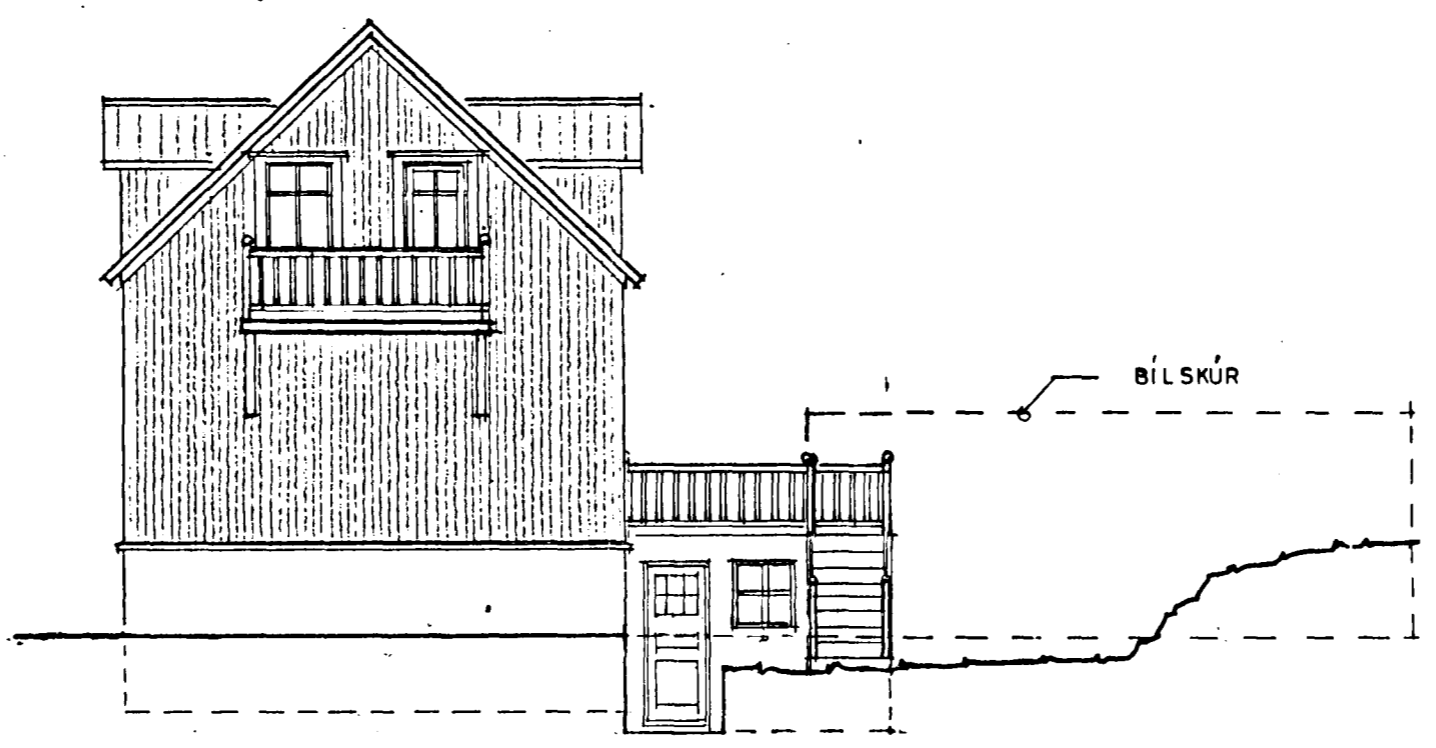

SUÐAUSTUR

BREYTT Í APRÍL 1989

TEIKNISTOFAN SUÐURGÖTU 14 220 HAFNARFJÖRÐUR
PÁLL V. BJARNASON ARKITEKT FAI SÍMI 54355

HVERFISGATA 9, HAFNARFIRÐI VIÐBYGGING - BÍLSKÚR
ÚTLITSMYNDIR

Páll V. Bjarnason

53.02	
DAGS	MARS 1989
KVARDI	1:100
HANNAD	P.V.B.
TEIKNAD	A.E.
YFIRF	P.V.B.