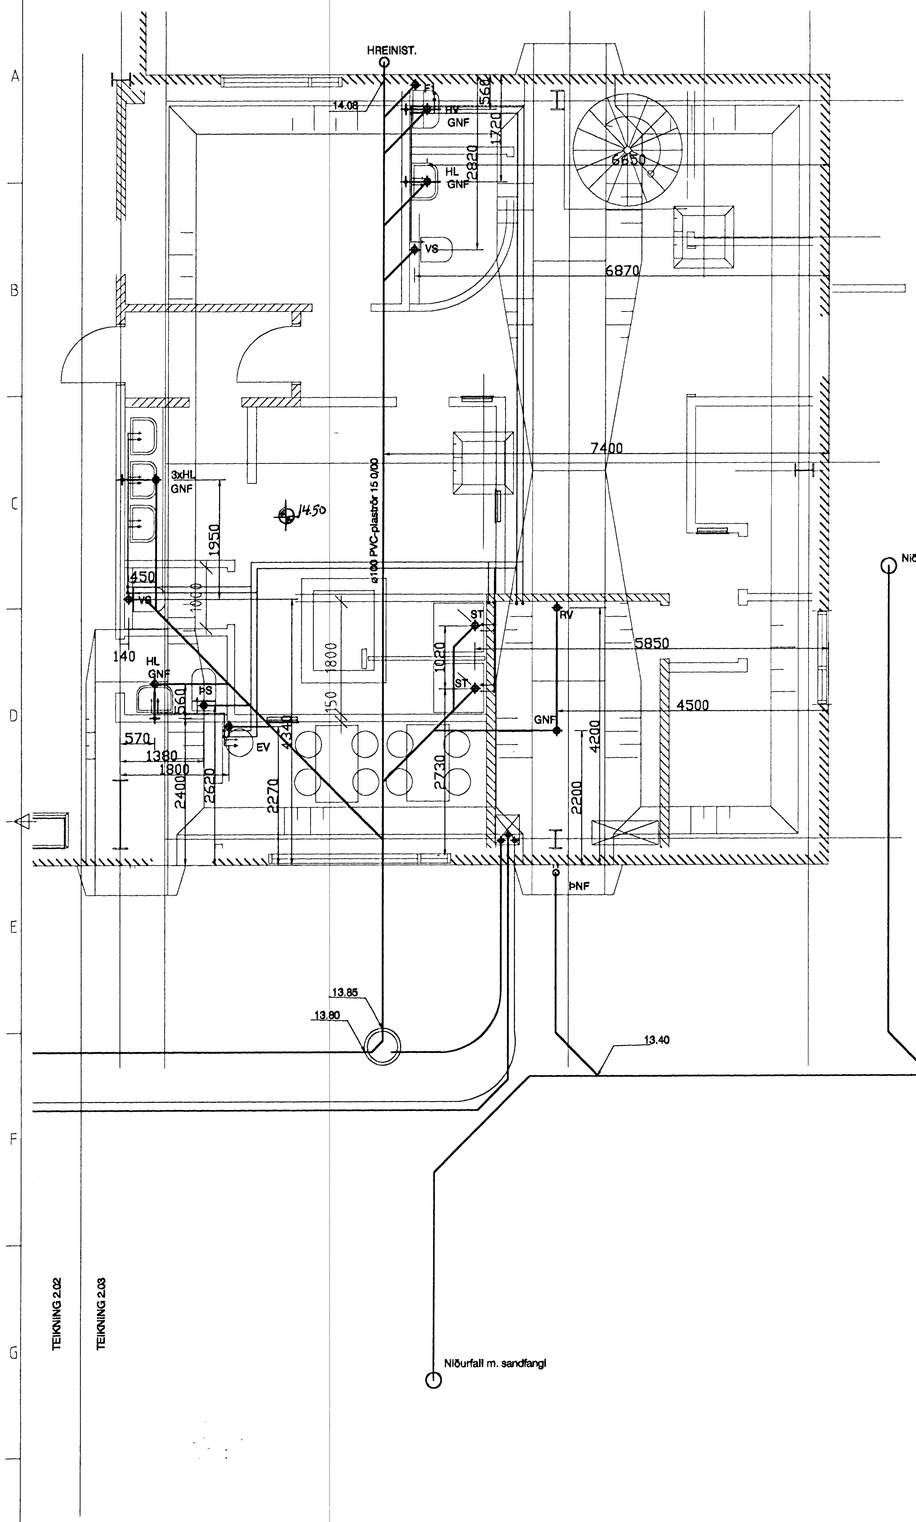

Þversnið 1:50

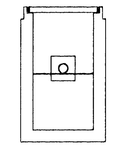

Sand- og malarskilja á þvottasvæði

Langsnið 1:50

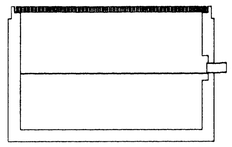

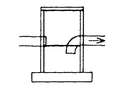

Vatnslásbrunnur á regnvatni
Hindra sandburð í grjótsvelgi

Niðurfall m. sandfangi

Grjótsvelgur til
móttöku regnvatns
af þaki og lóð.
Rúmtak minnst 2 m3

11.06.01.

Innstreymi í kóta 13.10
ø600 Sandfangsbrunnur
með vatnslás

TEIKNING 2.02

TEIKNING 2.03

Nr.	Lýsing á breytingu	Dags.

Samþykkt þann
18 JÚNÍ 2001
Byggingafulltrúinn í Hafnarfirði
F.h. Sigurbjartur Halldórsson

ÍSHELLA 10 HAFNARFIRÐI

GRUNNLAGNIR - SÉRMYNDIR
STARFSMANNA- OG SKRIFSTOFUHLUTI

Kvarði: 1:50			Teikning nr.
Hönnuður: SK		Dags.: 18.04.2001	2.03
Teiknað: SK		Yfirfarið: SK	
Verk nr.: 304		Skjal nr.: 304-201	

LAGNATÆKNI
HÖNNUNAR- OG RÁÐGJAFARSTOFA
HAMRABORG 12, 200 KÓPAVOGUR
Sími: 564 5252 Fax: 564 5251
Netfang: lt@lagnatak.is
Samþ.:
Kennitala: 490169-2749

Fh. 11.6.2001
HEILBRIGÐISEFTIRLITS
HAFNARFJARÐAR-
OG KÓPAVOGSSVÆÐIS
Garðatorgi 7 - 210 Garðabæ
Fh. Stefánsson