



GRUNNMYND 1. HÆÐ MKV 1:100  
 ÚDARAR VIÐ LOFT


ÁRTUN BYGGINGARFULLTRÚA  
 Ártun Byggingarfulltrúa  
 Gagnfróðustíðni  
 Hólmur S. Gunnarsson

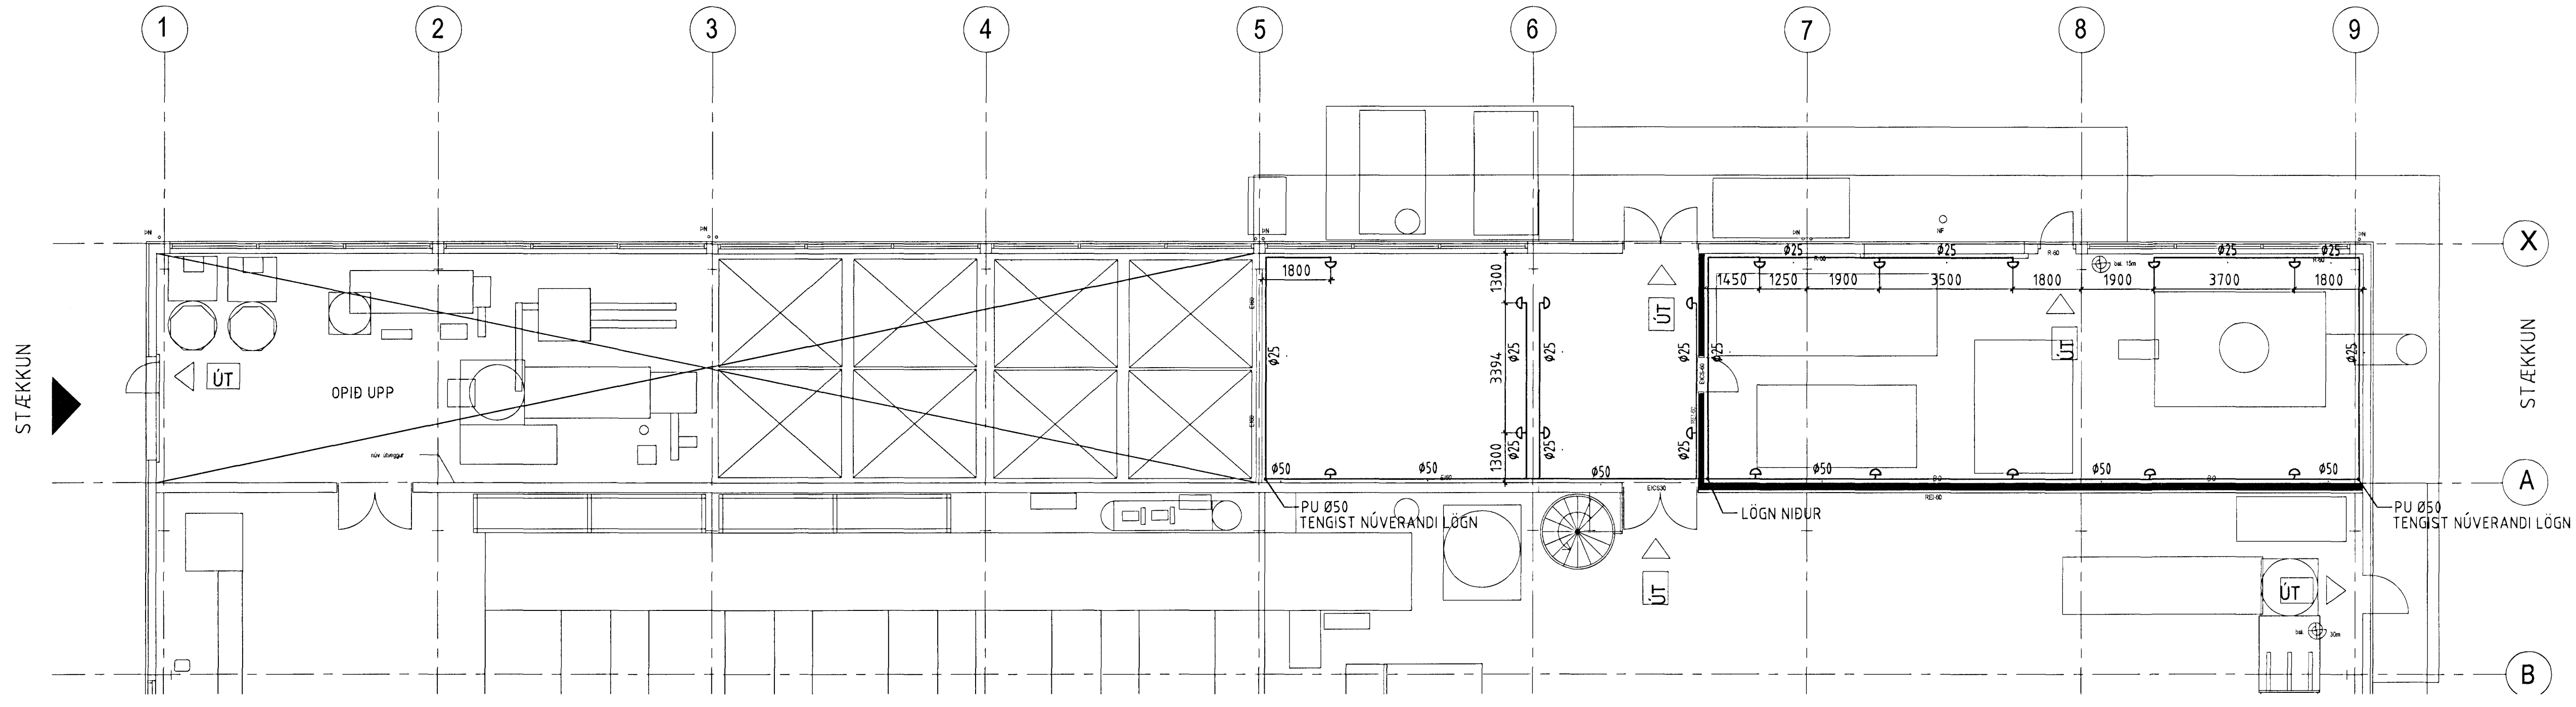

GRUNNMYND 1. HÆÐ MKV 1:100

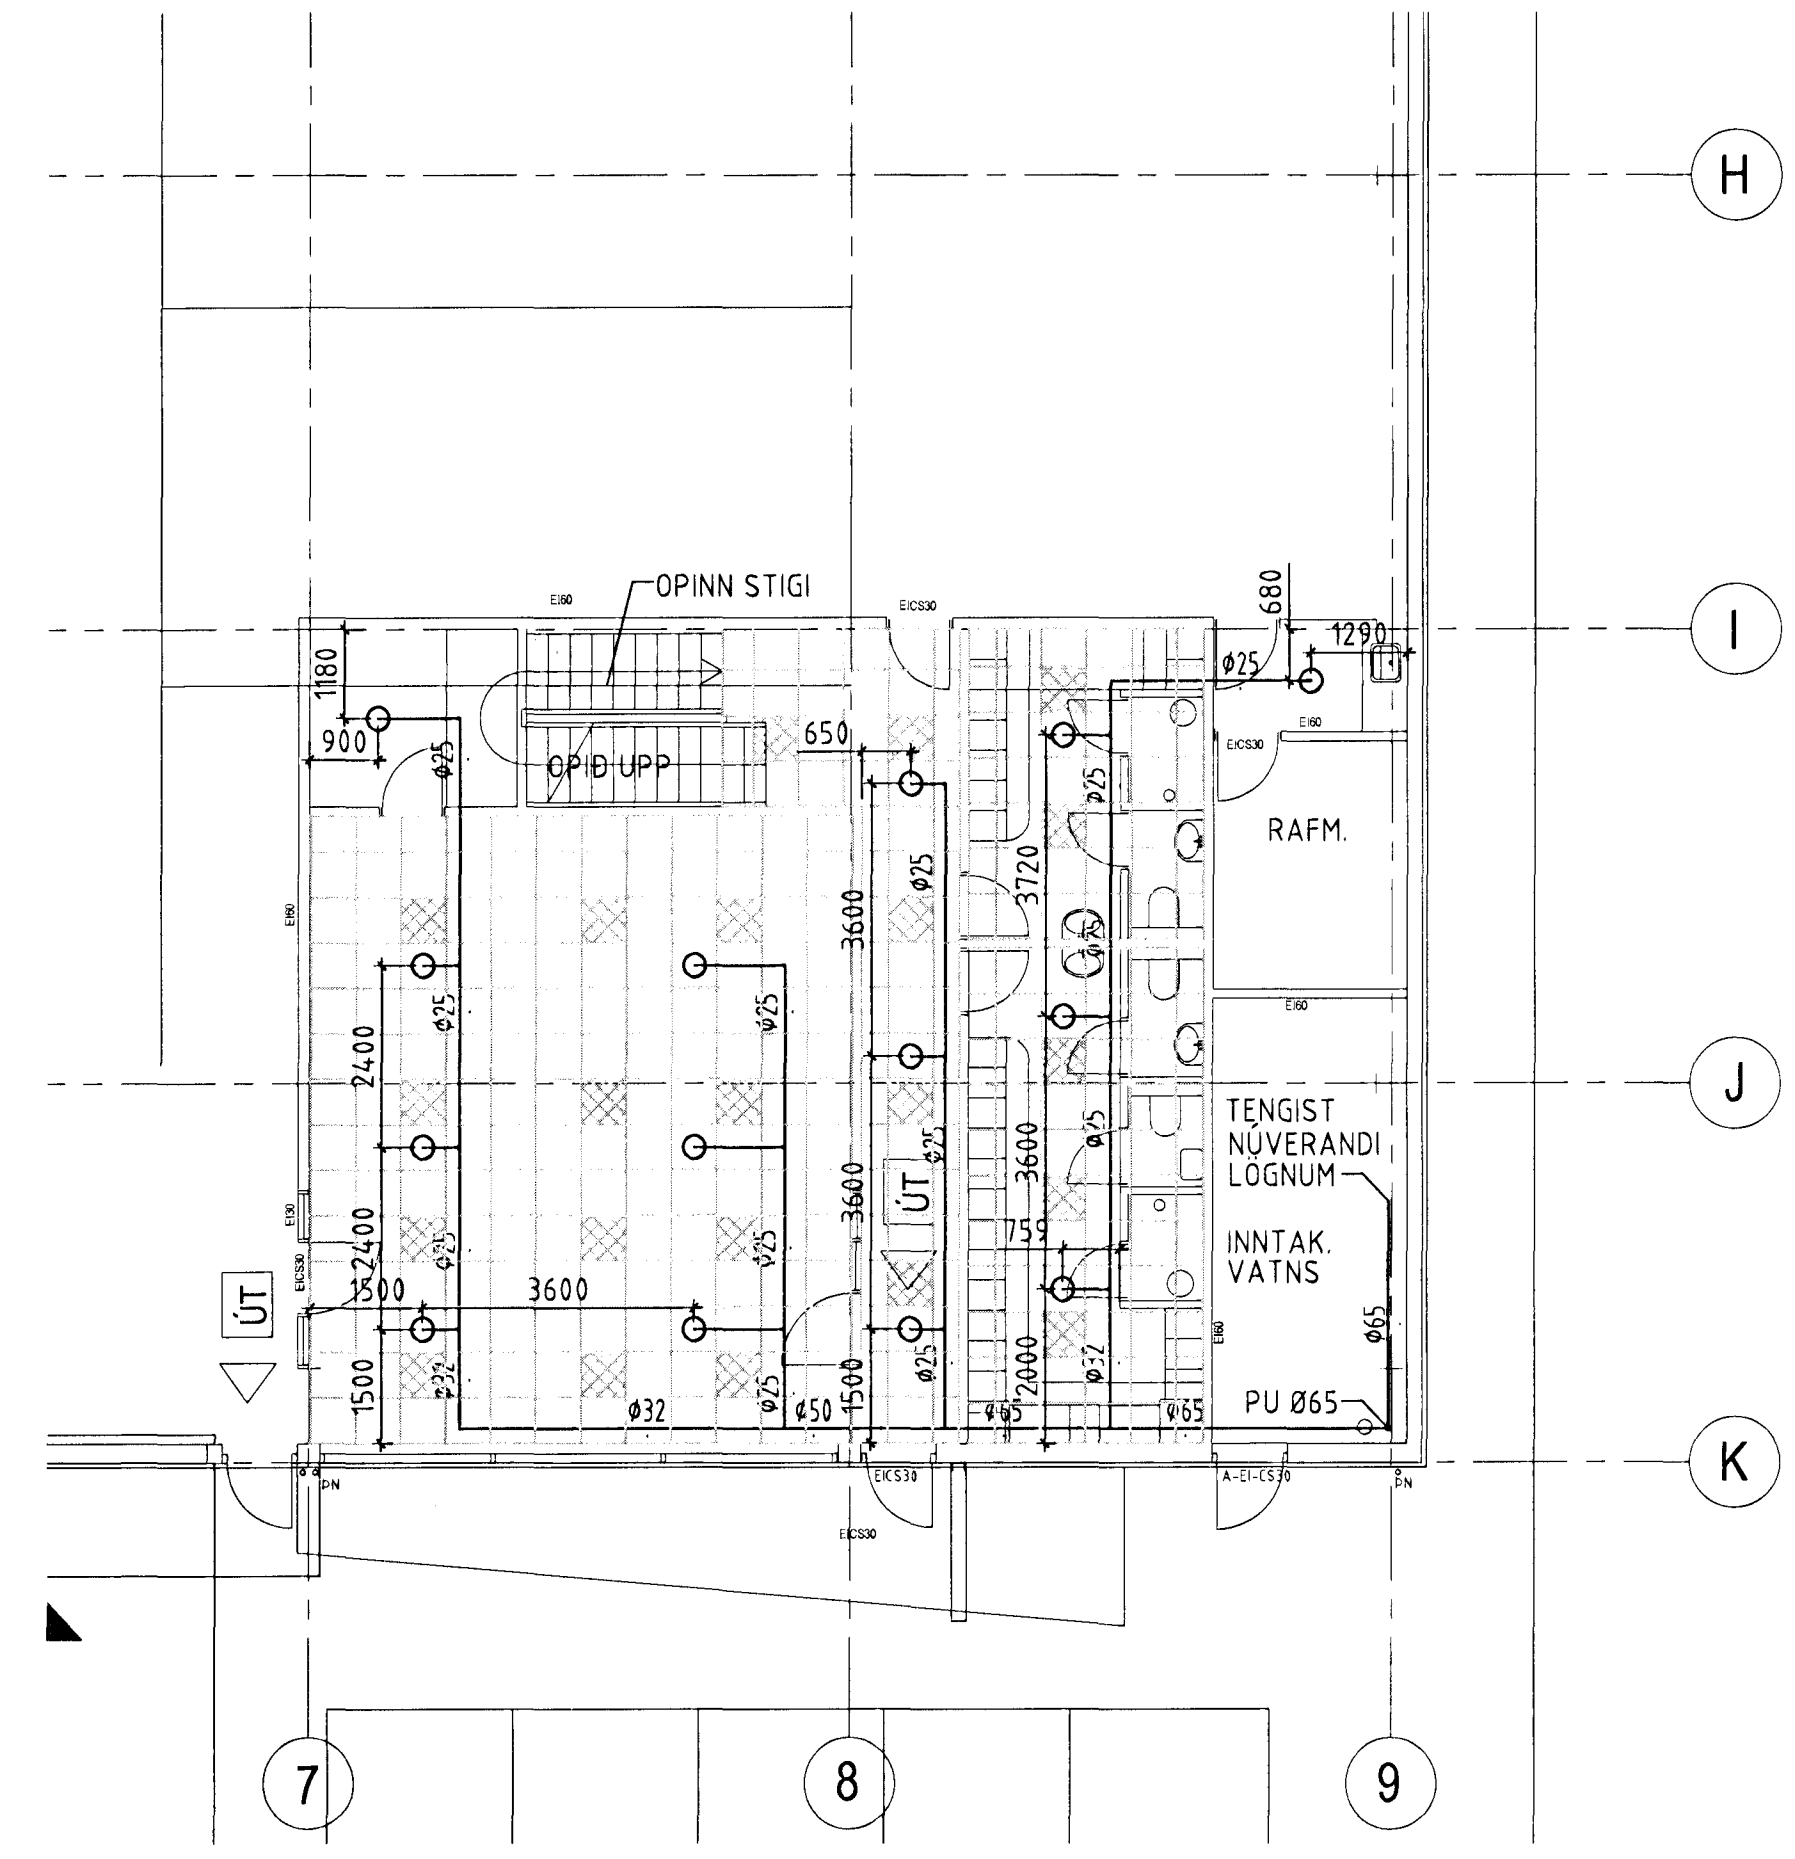

LYKILMYND 1. HÆÐ

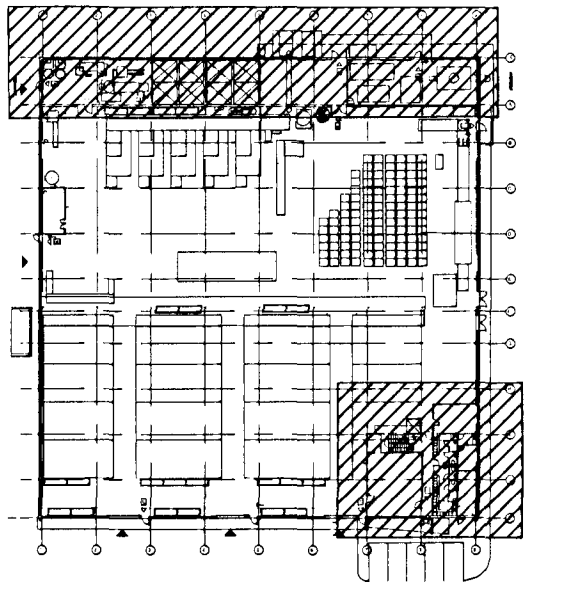

ÁRTUNARFULLTRÚA  
 Ártun Byggingarfulltrúa  
 Hólmur S. Gunnarsson  
 SJÁ SKÝRINGAR Á TEIKNINGU NR. -7-01

NR.	DAGS	BREYTING	SAHD.

**ferill**  
 VERKFRÆÐISTOFA

**ÍSHELLA 1** HAFNARFJÖRÐUR

VATNSÚÐAKERFI  
 GRUNNMYND 1. HÆÐ

MKV	TEKNI/HÖNN	DAGS ÚTFG	TEKNI NÚMÉR
1:100	GP/PAG	12.12.06	1077-7-02
ÁRTUNARFULLTRÚA	KT		SAMDYRKT
HÖNNUNDIR BREYTINGAR	DAGS BREYTINGAR		BREYTING NR.

Ferill ehf. Mörkin 1 108 Reykjavík Sími 575-1600 Fax: 575-1601 Netfang: ferill@ferill.is