



GRUNNMYND 2. HÆÐ MKV 1:100
 ÚÐARAR VÍÐ ÞAK

ÁRITUN BYGGINGARFULLTRÚA


Guðmundur Þórunnsson
 Guðmundur Þórunnsson
 101 Reykjavík

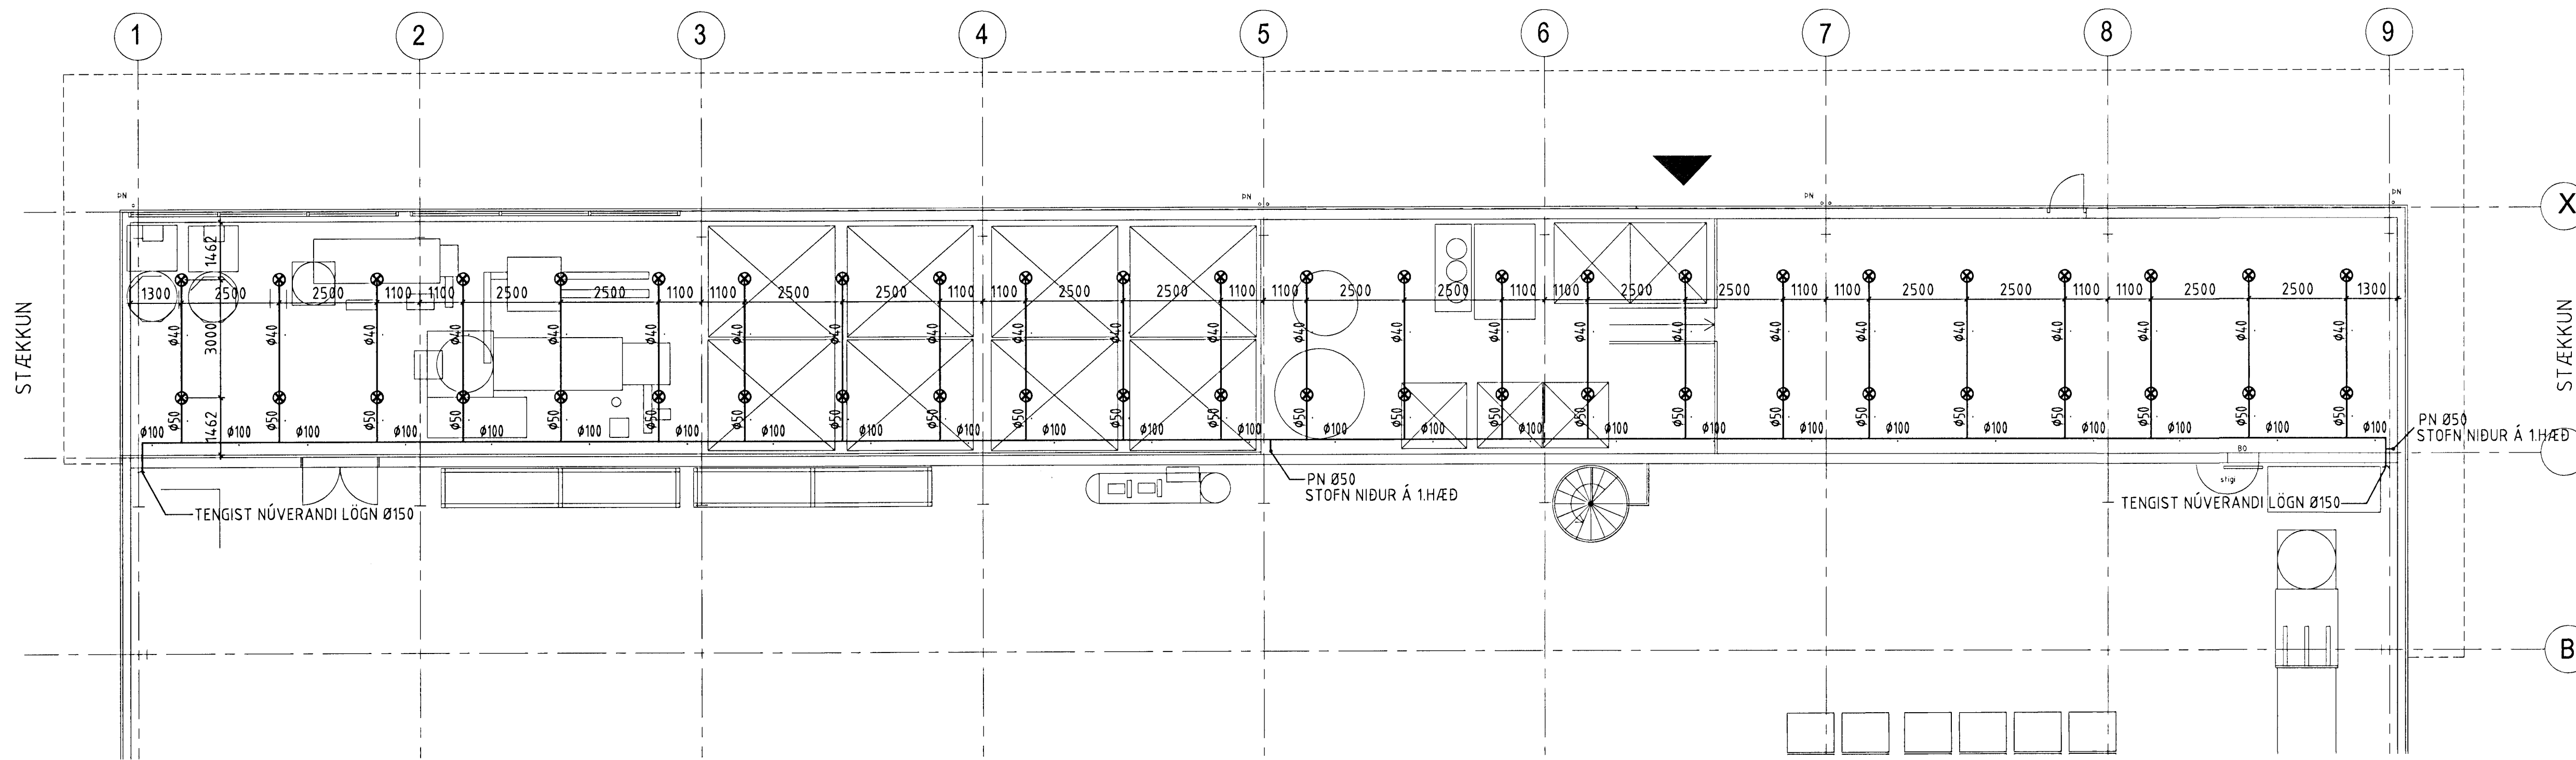

GRUNNMYND 2. HÆÐ MKV 1:100

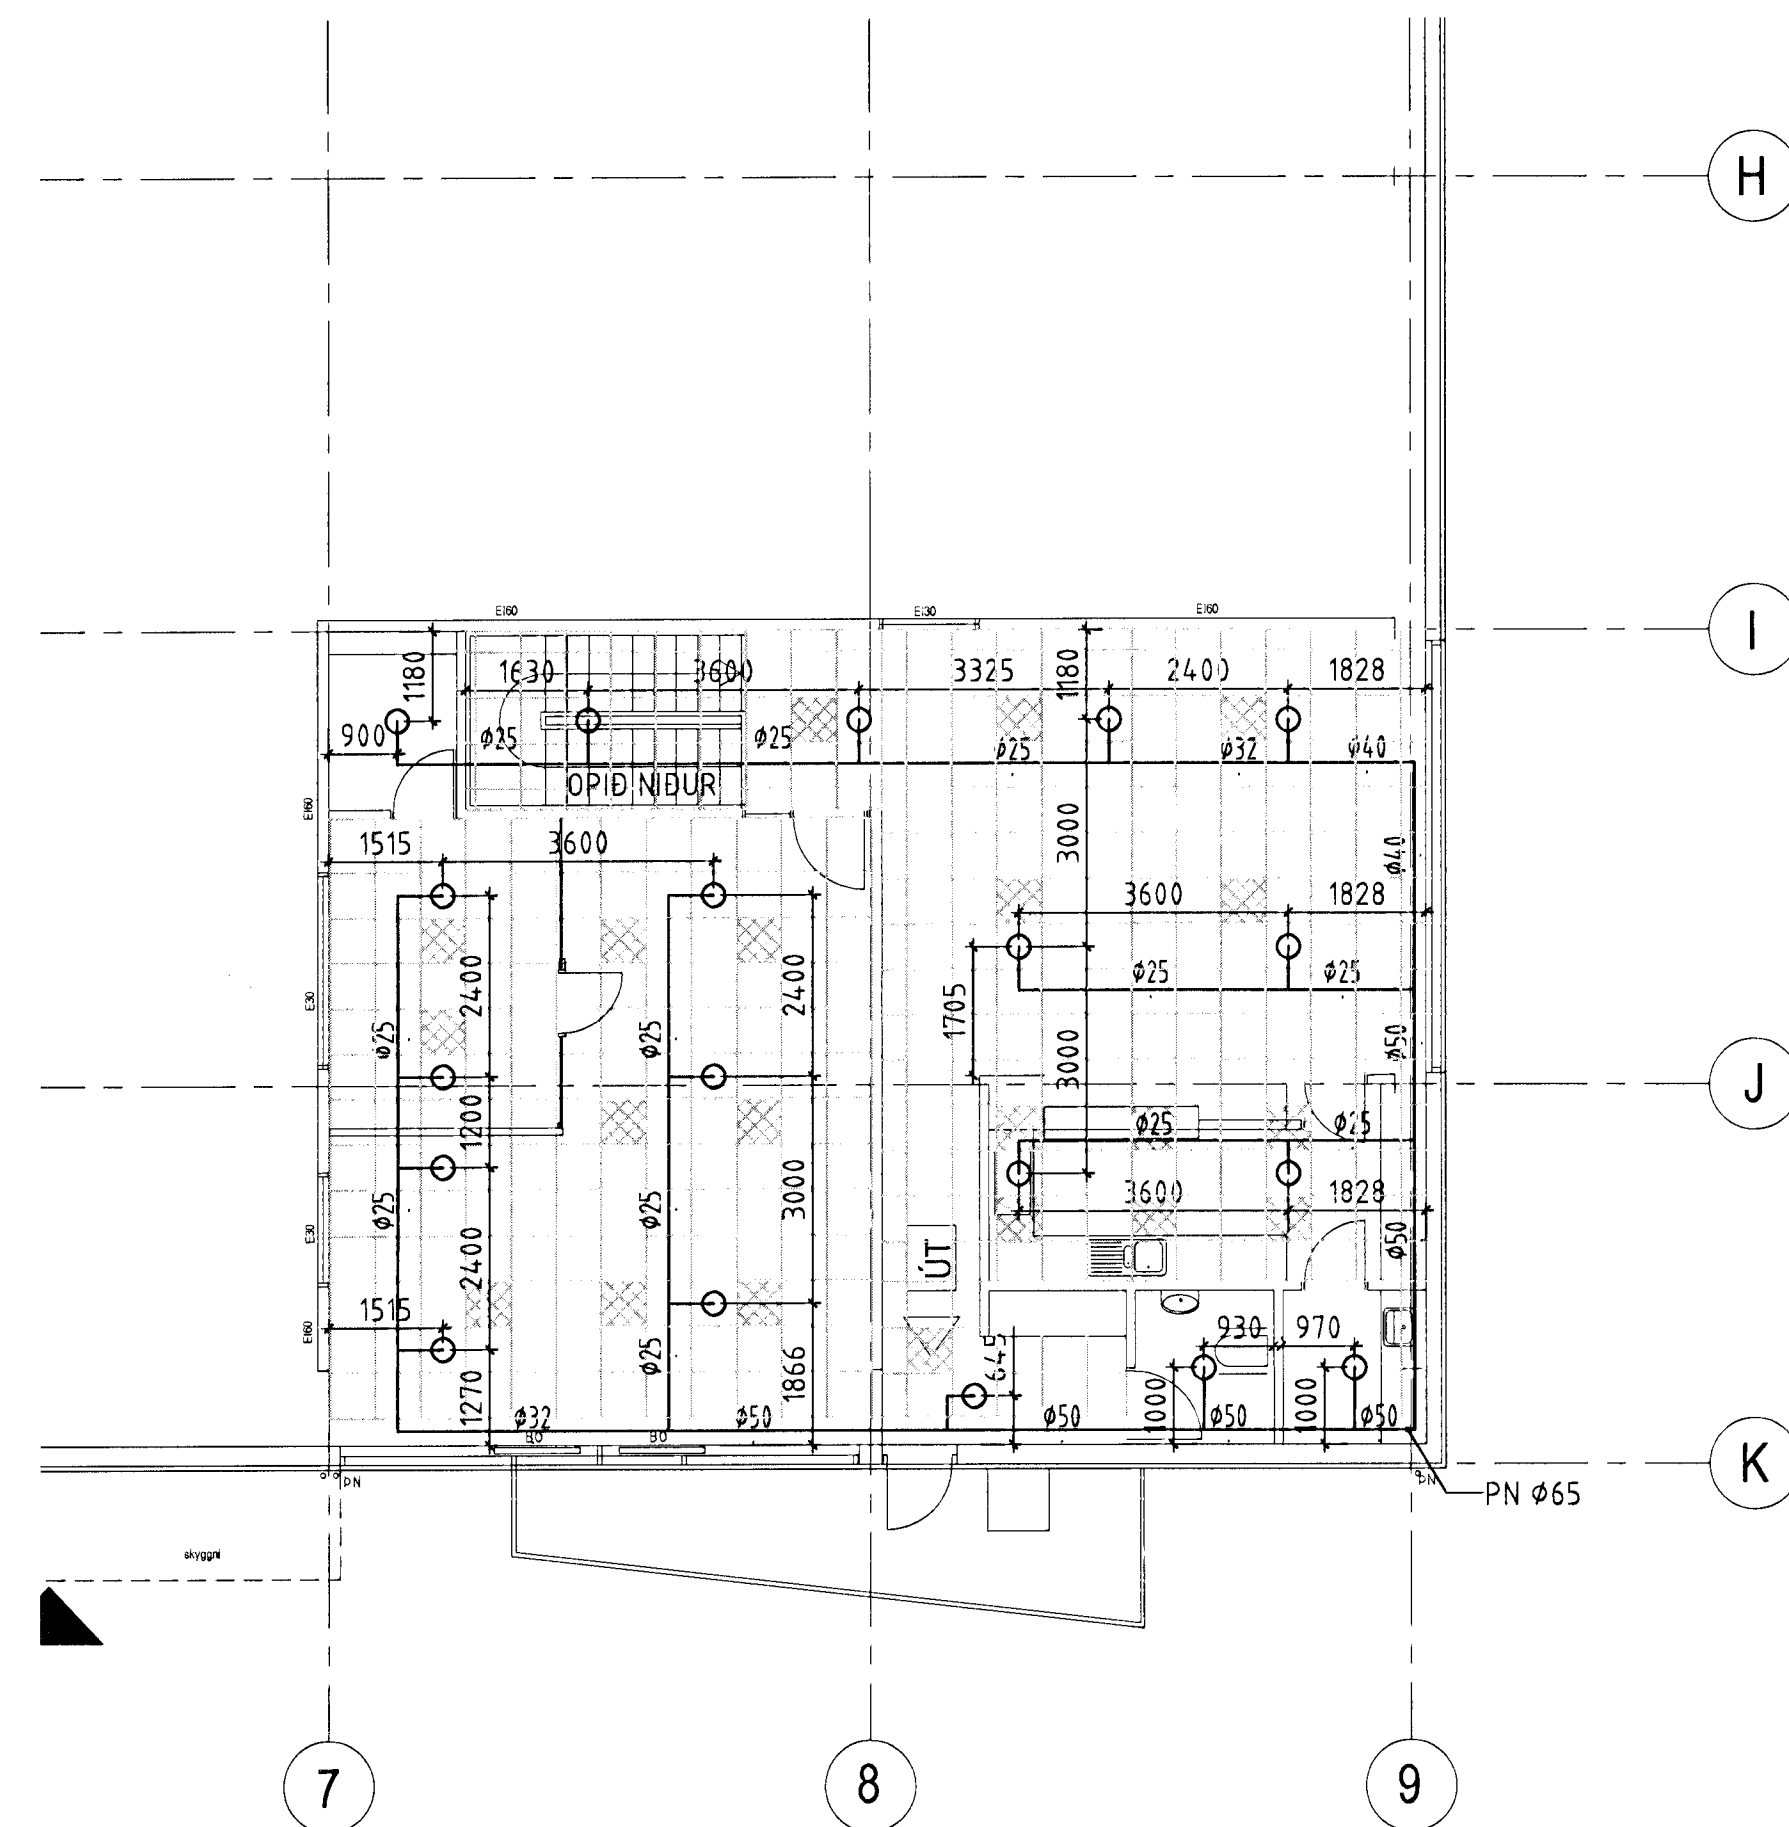

LYKILMYND 2. HÆÐ

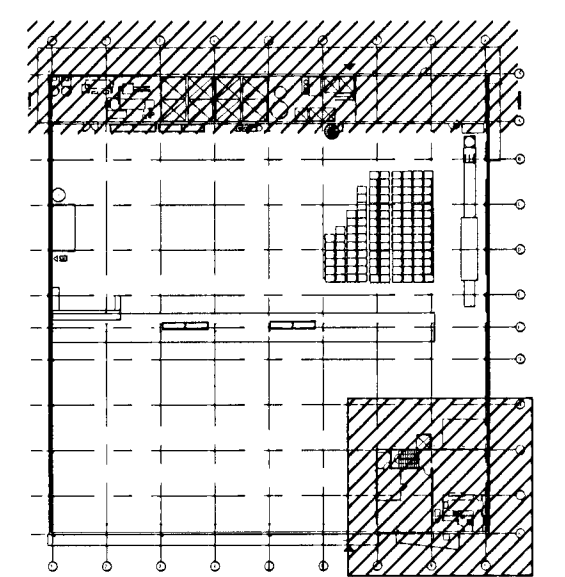

ÁRITUN EÐALHÖNDUÐAR *Guðmundur Þórunnsson* KT
 SJÁ SKÝRINGAR Á TEIKNINGU NR. -7-01

NR.	DAGS	BREYTING	SAMÞ.

ferill
 VERKFRÆÐISTOFA

ÍSHELLA 1 HAFNARFJÖRÐUR

VATNSÚÐAKERFI
 GRUNNMYND 2. HÆÐ

MKV	TEKNI/HÖNN	DAGS ÚTG.	TEIKN NÚMÉR
1:100	GP/DAG	12.12.06	1077-7-03
ÁRITUN HÖNDUÐAR			SAMÞYKKT
HÖNDUÐUR BREYTINGAR	DAGS BREYTINGAR	BREYTING NR.	

Ferill ehf. Mörkin 1 108 Reykjavík Sími: 575-1600 Fax: 575-1601 Netfang: ferill@ferill.is