


Suðurhlíð
Mælikvarði 1:100



Snið A-A
Mælikvarði 1:100

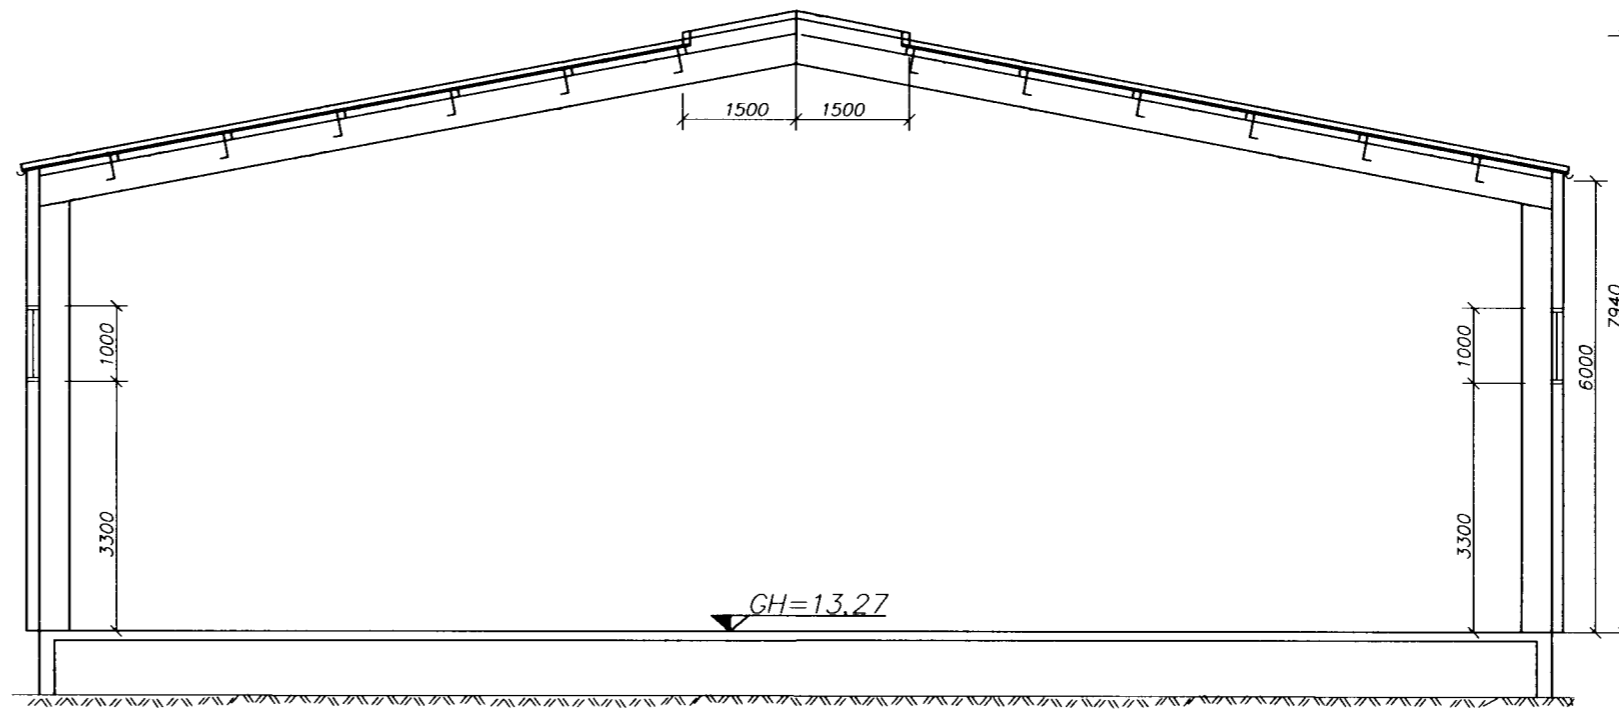

Samþykkt þann

13 APR. 2005

Byggingafulltrúinn í Hafnarfirði
F.h. Kristján Þórarinnsson

Skráningartafli: Íshella 2
Landnúmer: 172784
Matshlutanúmer: 01

Skrásetjari: Pétur Villberg Guðnasson
Kennitala: 051163-2739
Útgáfa: 4.01t Dags: 17.2.2005

Uppskipting og lýsing					Stærðir												
D0	D1	D2	D3	D4	D5	D5M	D6	D7	D8	D9	D10a	D10b	D11	D12	D16	Reiknitala	D17
Lokun	Rými	Notkun	Höfuð-	Eignar-	Botnflötur	Milliflötur	Stigar	Op	Brúttóflötur	Brúttóflötur	Salarhæð	Salarhæð	Brúttó	Nettóflötur	Birt flatarmál	skiptarúmmáls	Skipta-
	hæð-röð	texti	flokkun	hald	m²	m²	m²	m²	m²	sh < 1,8	min	max	rúmmál m³	m²	m²		rúmmál m³
		Matshluti			634,6	0,0	0,0	0,0	634,6	0,0			4.144,5	600,7	634,6		3.846,853
		Botn											126,9				
	01	1. hæð			634,6	0,0	0,0	0,0	634,6	0,0			4.017,6	600,7	634,6		
A	0101	Vinnusalur	N	0101	503,2				503,2		6,14	8,06	3.572,8	488,0	503,2	7,10	3.464,800
A	0102	Skrifs/Starfsm.	N	0101	131,4				131,4		2,73	4,04	444,8	112,7	131,4	3,39	382,053

Athugasemdir

Breytt skiplulag og byggingarefni í útveggjum frá samþykktu fyrra erindi (20. júní 2001)

Sameignir sumra

Eignarhald

Eignar-	Notkun	Birt flatarmál	Skiptarúmmál	
hald	texti	m²	Séreign	Séreign og
			m²	sameign m²
0101	Vinnusalur	634,6	3.846,853	3.846,853
	Alls	634,6	3.846,853	3.846,853

Núverandi hús var teiknað af
Árna Þór Helgasoni kt.030755-3409 arkitekt
Janúar 1998

Ölg.	Nr.	Breytingar	Hönnuður	Dags

Aðalteikning

Íshella 2, Hafnarfirði

Strendingur ehf.

Verkfæðisjónusta
Fjarbergsgata 15-15 • 220 Hafnarfirður
Sími 565 5648, Fax 565 5641

Hönnuður: *Árni Þór Helgason*
Ásrunnundur Sigvaldason kt.240545-4119
ar@strendingur.is

Samræmingarhönnuður

Útlit, snið og skráningartafli

Dags: feb. 2005

Teiknað / Hönnuð af JW/AS

Mælikvarði: 1:100

Númer teikningar: 103

Ölg.

