





Samþykkt þann

13 APR. 2005


Byggingatvitrúnn í Hafnarfirði
F.h. Kristján Þórarinnsson

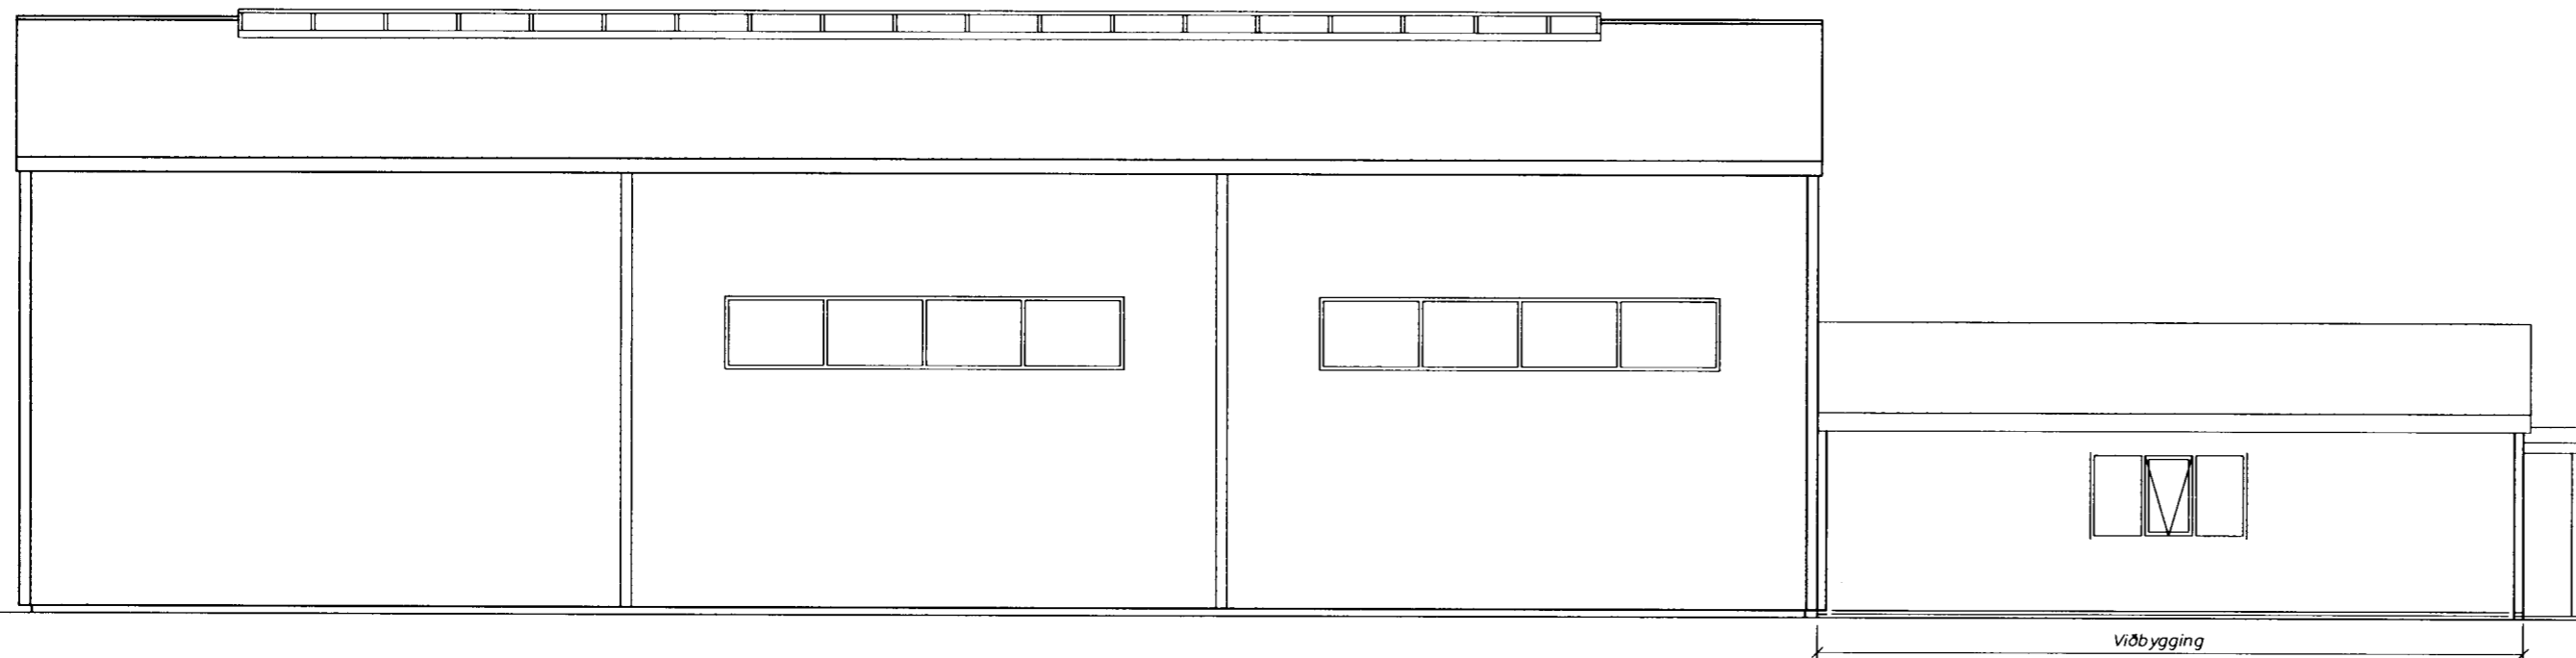


Austurhlíð
Mælikvarði 1:100

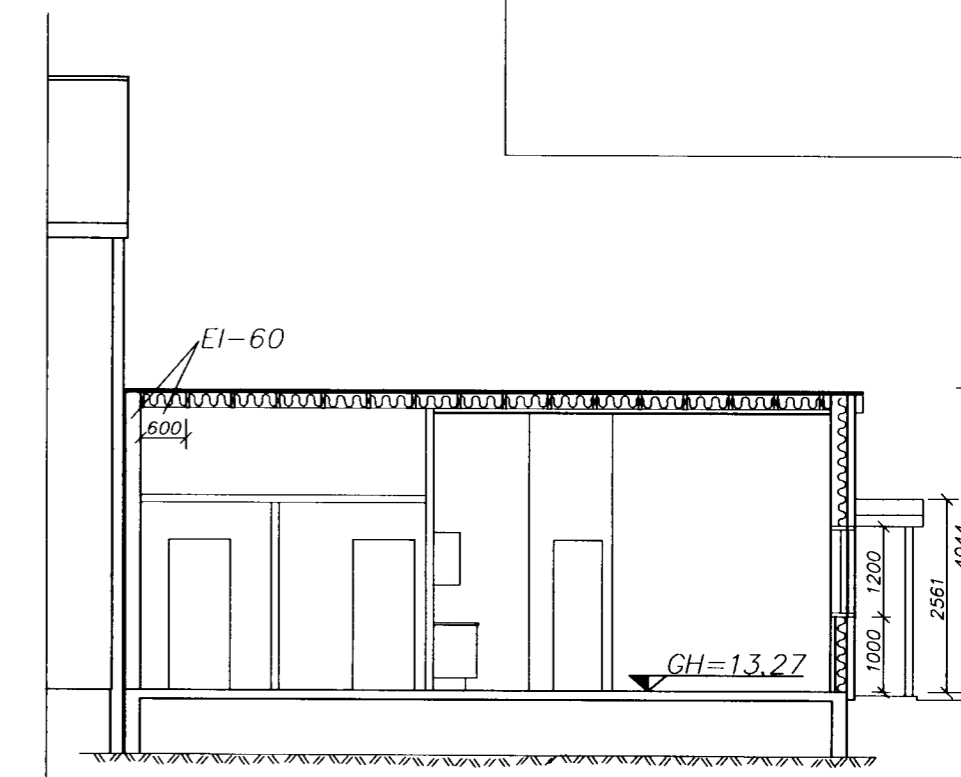


Snið B-B
Mælikvarði 1:100

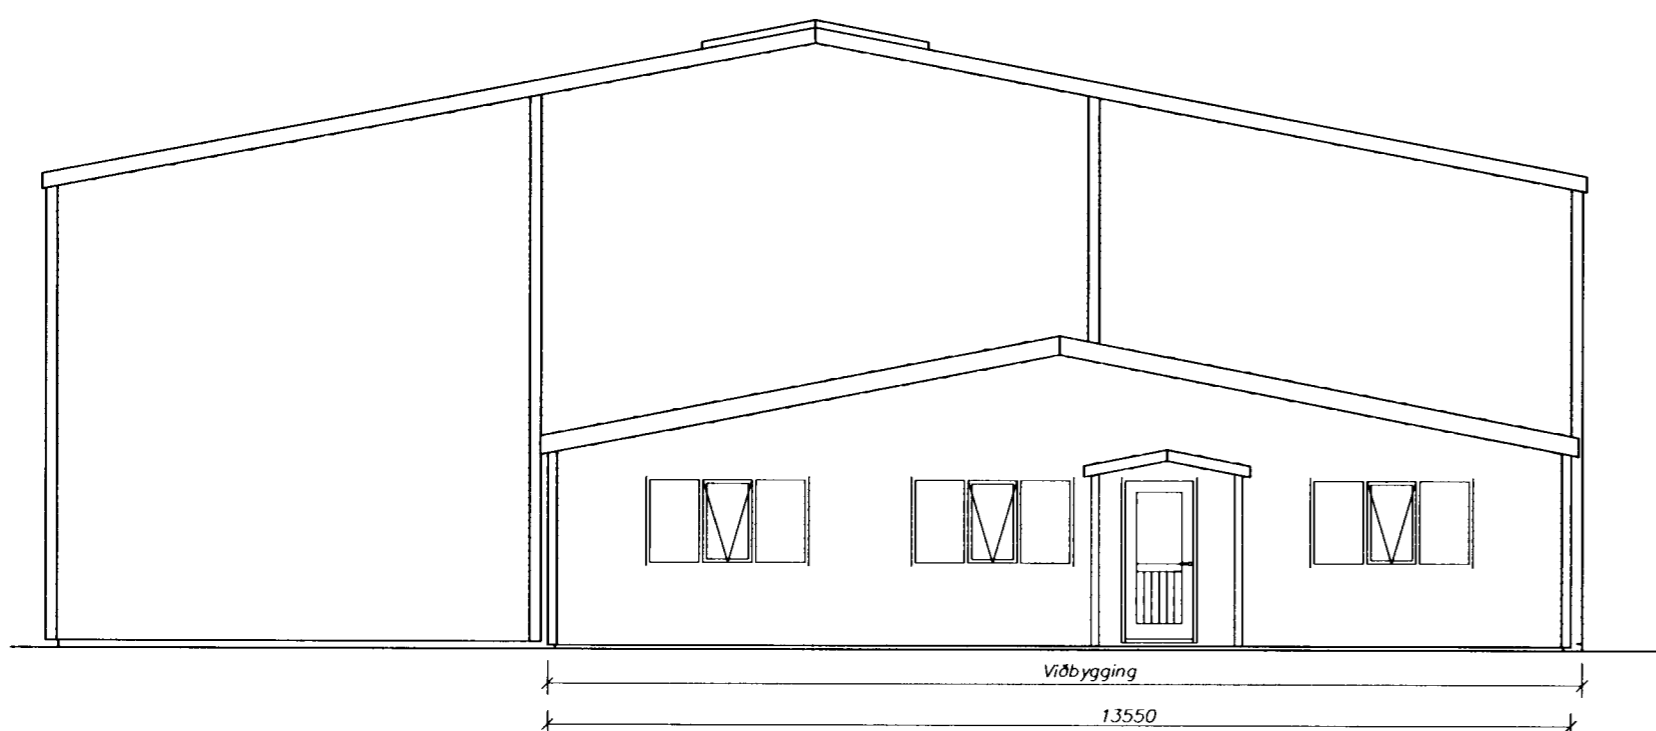


Norðurhlíð
Mælikvarði 1:100

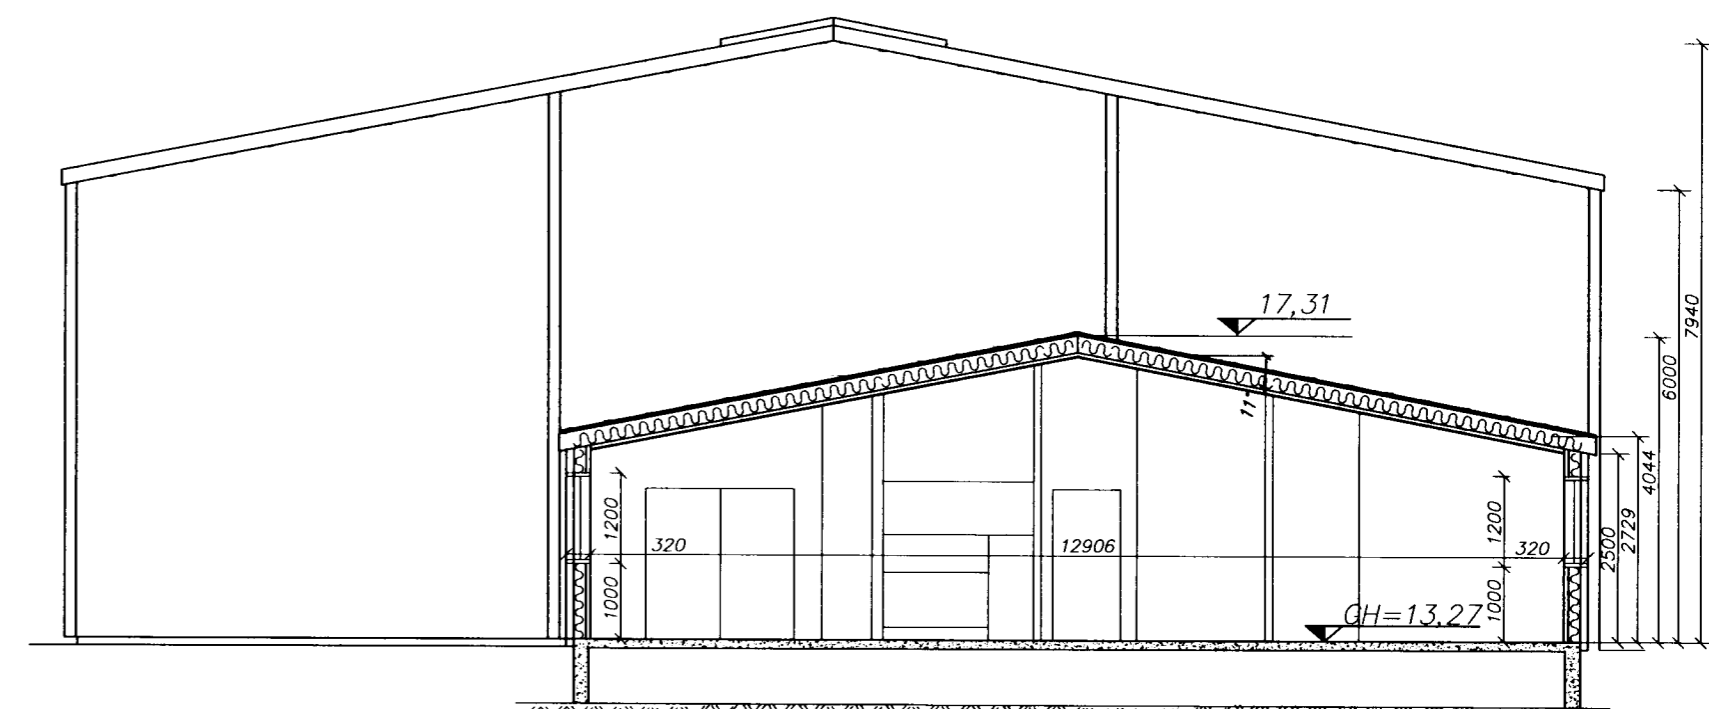

Snið C-C
Mælikvarði 1:100

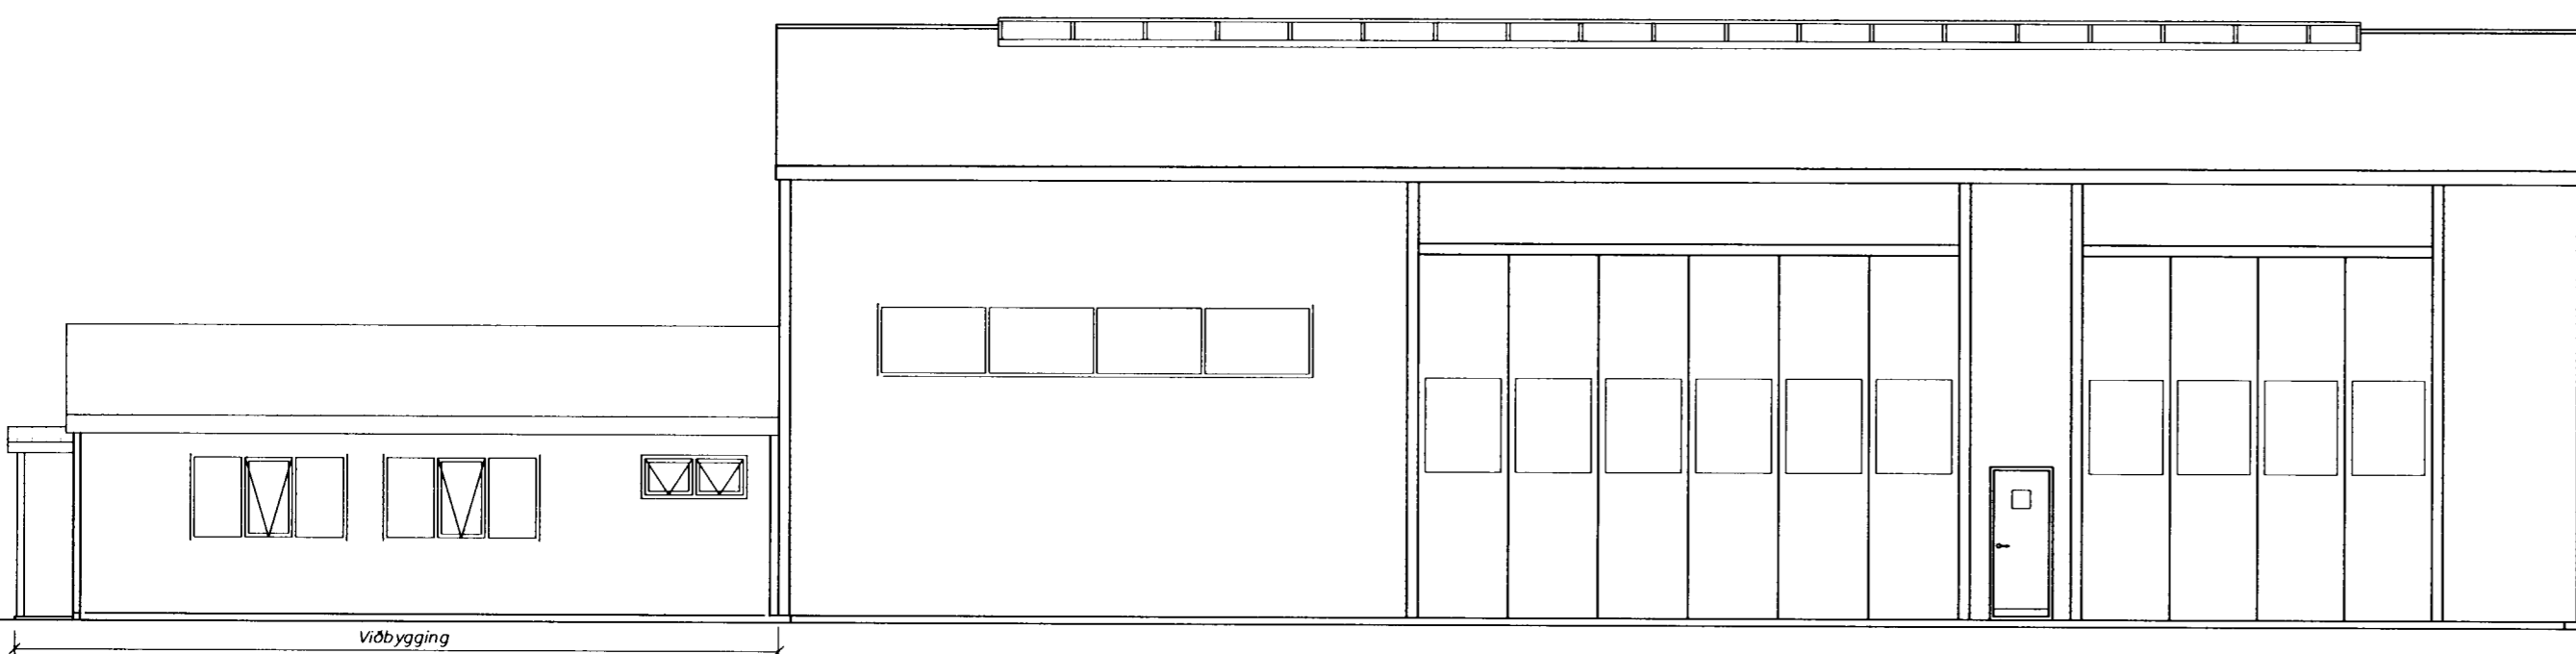

Vesturhlíð
Mælikvarði 1:100

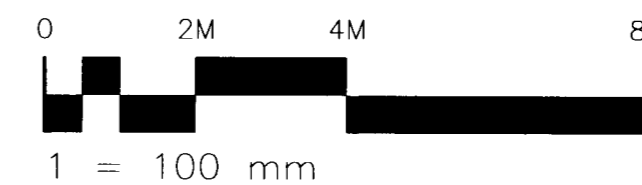

Núverandi hús var teiknað af
Árna Þór Helgasoni kt.030755-3409 arkitekt
Janúar 1998

A	Glugga ó snyrtingu bett við	AS	06.04.05
Útg. Nr.	Breytingar	Höfnuður	Dags

Aðalteikning

Íshella 2, Hafnarfirði

Strendingur ehf.

Verkfræðisjónusta
Fjarbergsgata 13-15 - 220 Hafnarfjörður
Sími 565 5648, Fax 565 5641

Höfundur
Árnundur Sigvaldason kt.240945-4119
strendingur.is

Samræmingarhöfundur

Útlit og snið

Dags
feb. 2005

Teknað / Hannað af
JW/AS

Mælkvarði
1:100

Höfnuður
102

Útgáfa
A