

Byggingarlýsing og brunavarnir:

Núverandi hús – Vinnusalur
 Húsið er óeinangrað og óupphitað stálgrindarhús. Stálstoðir á langhlíðum eru HB400 (400x300mm). Stálstoðir á göllum eru 210x220mm. Þakásar eru úr Z-stálprófilum (220mm). Langbönd eru úr timbri. Húsið er klætt að utan með trapisuvölsuðum stálpötum með aluzinkhúð. Þak er heiklætt með timbri undir stáiklæðningu. Opnun í þaki er úr PVC-plasti ca.11% af gólfplatarmáli.

Nýbygging – skrifstofur
 Húsið er hannað fyrir skrifstofur, smávörulager, koffistofu, búnings- og hreinlætisaðstöðu. Gert er ráð fyrir 5 manna vinnustað í húsinu. Húsið er timburhús.

Þak:
 Þak er með 11halla byggt upp með stáiklæðningu, lektum, heilsóðnum pappa, 25 mm tréborðum, trésperrum, 200 mm steinullareinangrun og klætt með 13mm gífsklæðningu.

Útveggir:
 Útveggir byggðir upp á hefðbundinn hátt, stáiklæðning að utan og 12mm krossviður á timburgrind og klætt að innan með klæðningu í flokki 1. gífs 2x13mm á lektur 34x45mm grind. Einangrun er 100mm steinullareinangrun.

Milliveggir:
 Milliveggir eru 2 gerðir. EI-60 veggir byggðir upp með ál-/limburstoðum og klæddir báðu megin með 2x13 mm gífsplötum, og einangraðir með 50 mm steinullareinangrun. Aðrir veggir byggðir upp með ál-/timburstoðum og klæddir með 13mm gífsi báðu megin einangraðir með 50mm steinullareinangrun. Öll lokað tými eru lofttrast. Gólfniðurföll eru við handlaugar og restivaska.

Sorgþeymsla er á lög sjá afstöðumynd:
 Undirstöður, hlíðar og þak ásamt þaki er úr steinsteypu, en framhlíð timburklædd. Yfirborð lóðar verður malbik.

Kölinunartölug:
 Útveggir < 0,40 w/m²°C
 Þak < 0,20 w/m²°C
 Gólf < 0,30 w/m²°C

Brunavarnir:
 Húsið er með REI60 vegg sem nær upp í þak nýbyggingar. 60cm meðfram eldra húsi klætt þak með 13mm gífsi til að ná EI-60 lokun. EI-CS60 hurð á milli eldra húss og nýbyggingar.

Útgöngu- og neyðarlýsing verður í húsinu og eru ÚT-ljós ásamt rýmingarleiðum sýnd á teikningu.


Handslökkviteki staðsetjt í samráði við slökkviliðsstjóra/eldvarnartírlit.

Brunavarnartákn:

- ← ÚT --- Merktur útgangur
- --- Flóttaleið
- BO Björgunarop


Sambykkt þann
13 APR. 2005
 Byggingafultruinn í Hafnarfirði
 F.h. Kristján Þorarinsson

HEILBRIGÐISEFTIRLIT
 HAFNARFJARDAR-
 OG KÓPAVOGSSVÆÐIS
 Garðatorgi 7 - 210 GARDABE
 7.4.2005

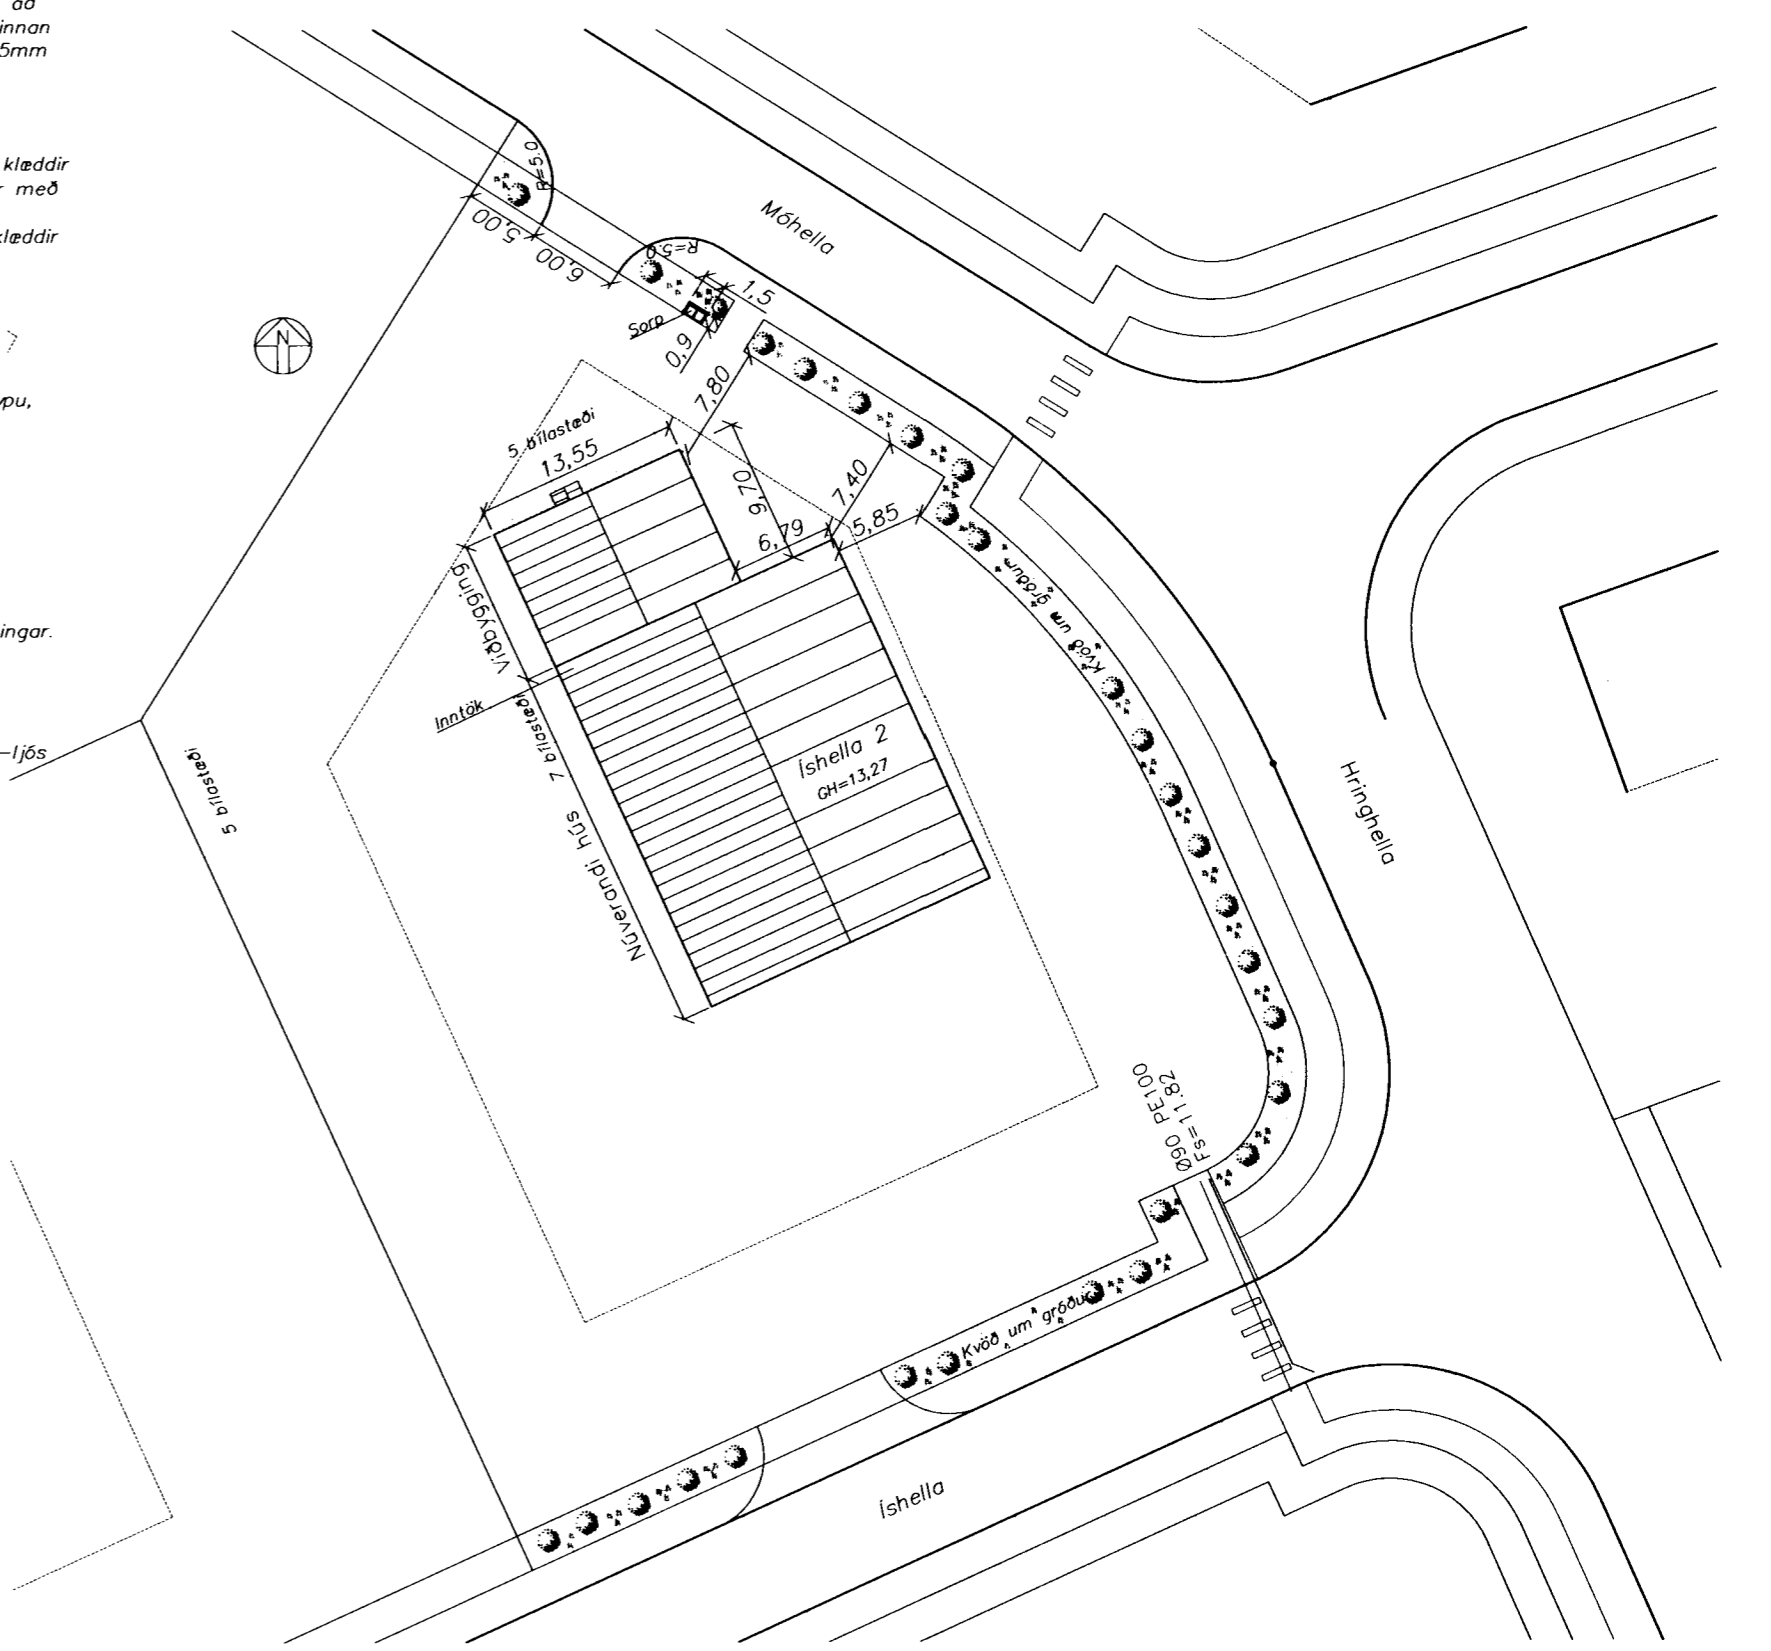

Afstaða
 Mælikvarði 1:500

Núverandi hús var teiknað af
 Árna Þór Helgasoni kt.030755-3409 arkitekt
 Janúar 1998

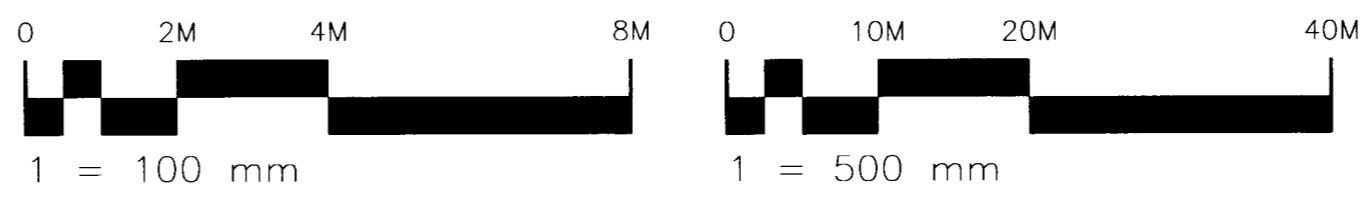

A	Byggingareitur leiðréttur og tenging við gangstétt og aluaga belt við ó snyrtingu	HM	06.04.05
Útg. Nr.	Breytingar	Höfundur	Dags

Aðalteikning

Ishella 2, Hafnarfirði

Strengingur ehf. Verkfæðingjónusta Fjarbergata 13-15 - 220 Hafnarfjörður sími 565 5648, fax 565 5641	Grunnmynd, afstaða og skýringar	
	Dags feb. 2005	Teiknað / Hannað af JW/AS
Höfundur Ásmundur Sigvaldason kt.240545-4119 Laðill restveitur.is Sonnrengingartönnuður	Mælikvarði 1:100, 1:500	Númer teikningar 101