



Samþykkt á fundi bygginga-
nefnaar þ. 16.11. 1989
BYGGINGAFULLTRÚINN
Í HAFNARFIRDI
Áskilið er samþykki
Drumandiásetunnar ríkisins
Áskilið er samþykki
hollubrigðis Hafnarjarðar

FUGLEGGI VÍRSTÖÐUM.


Grunnmynd

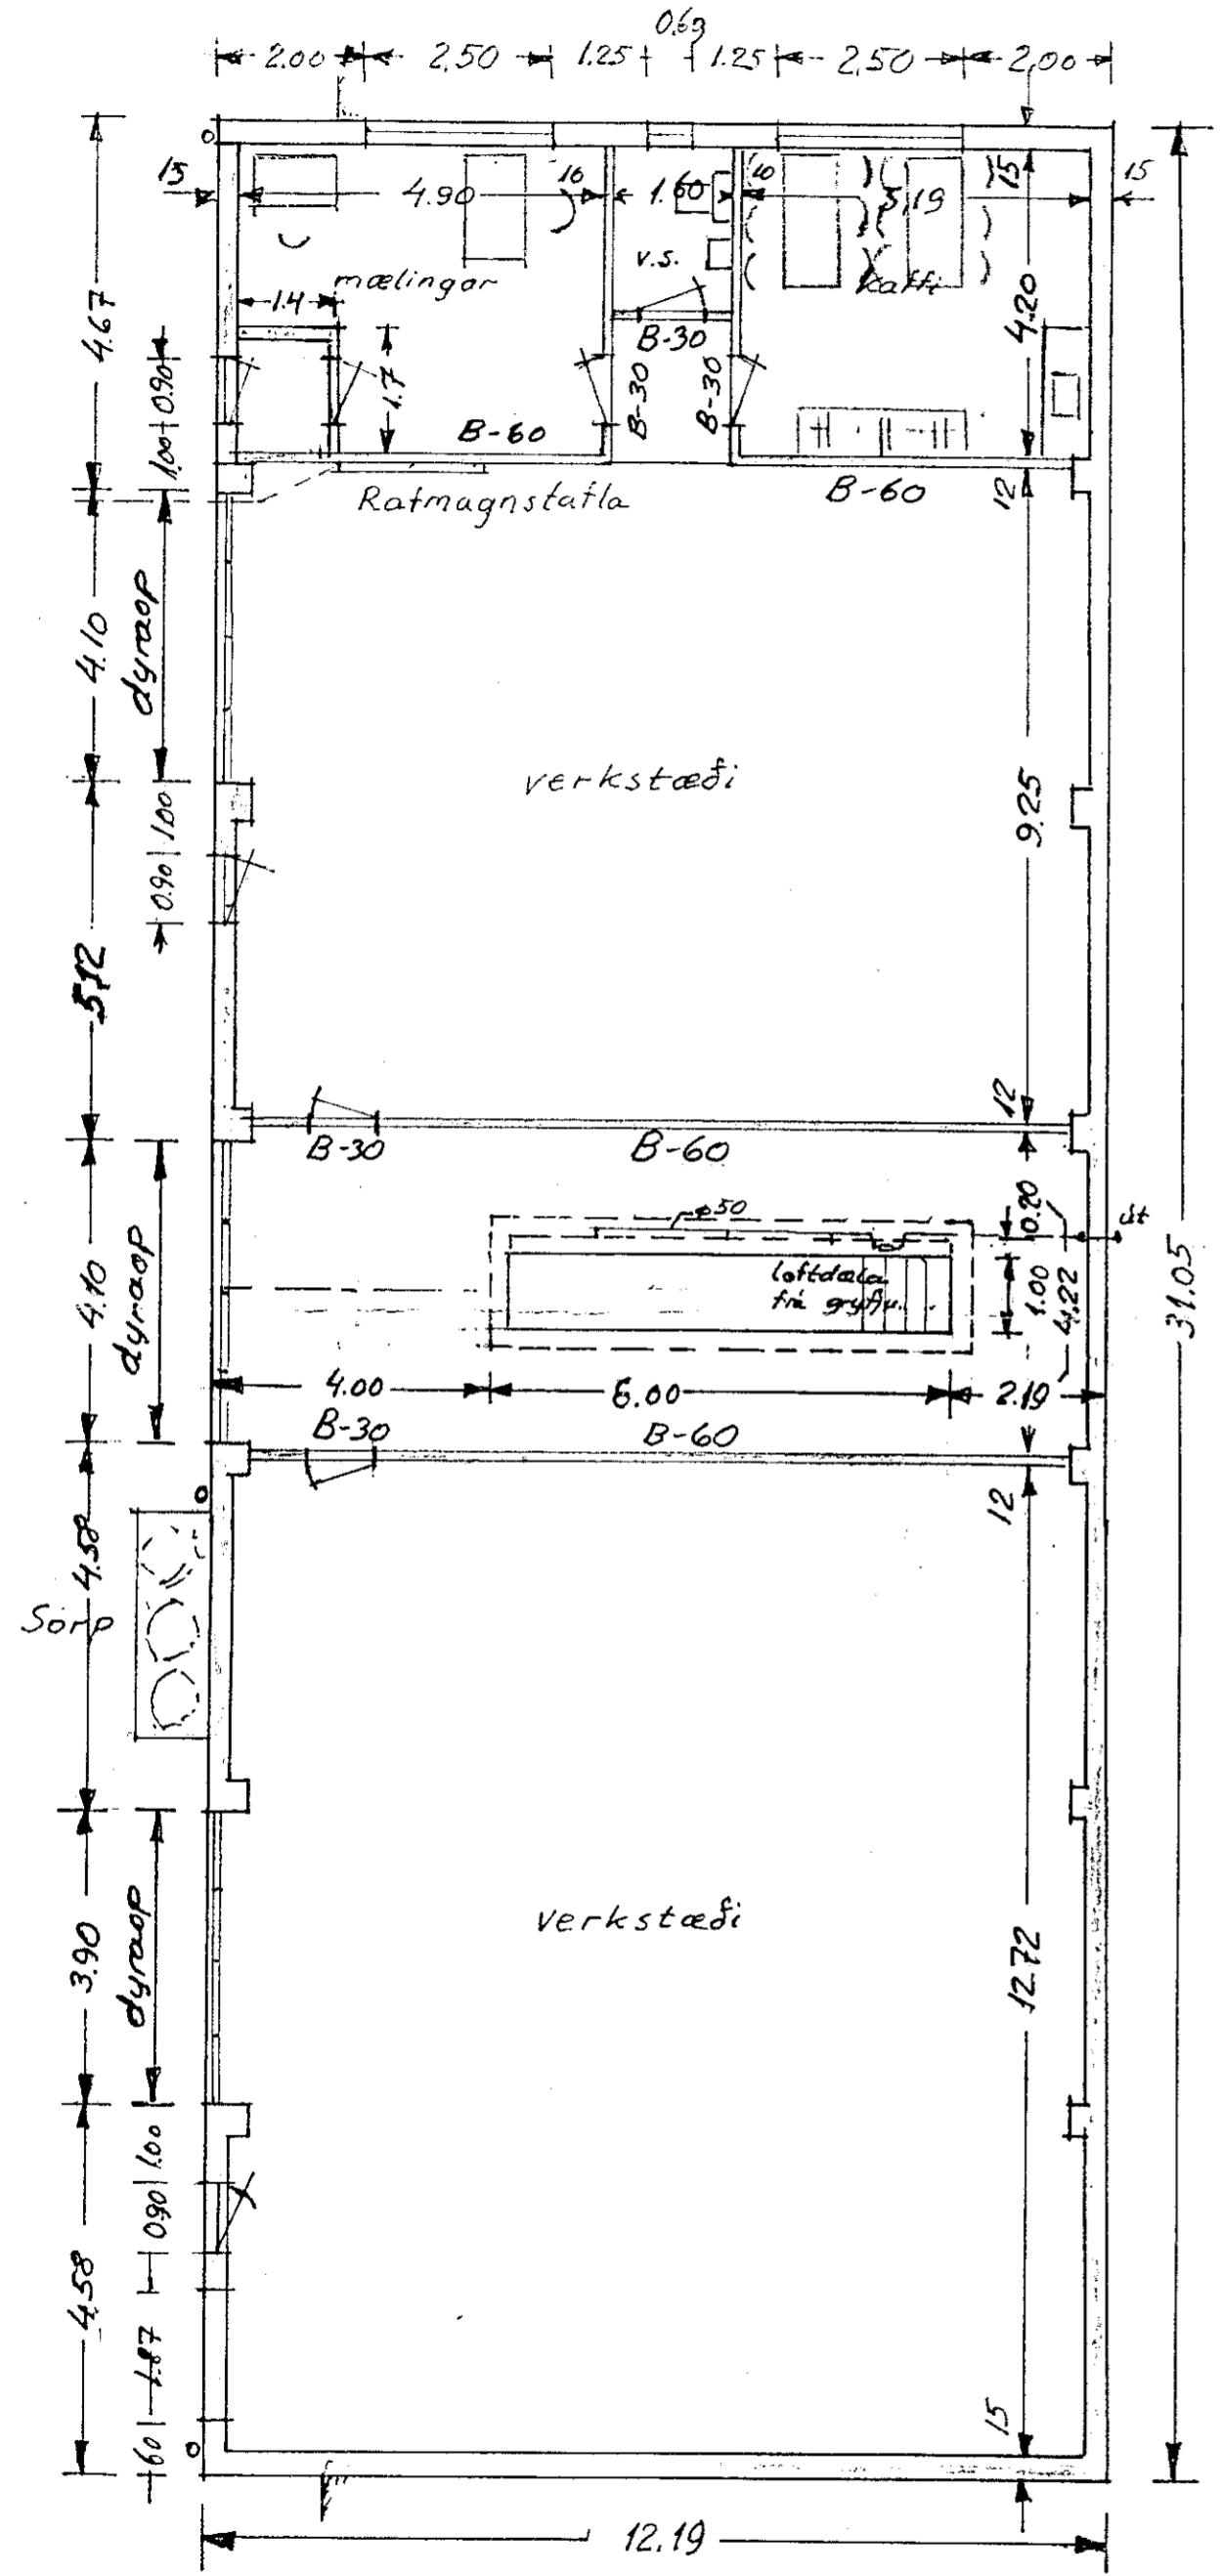


Suðurhlíð

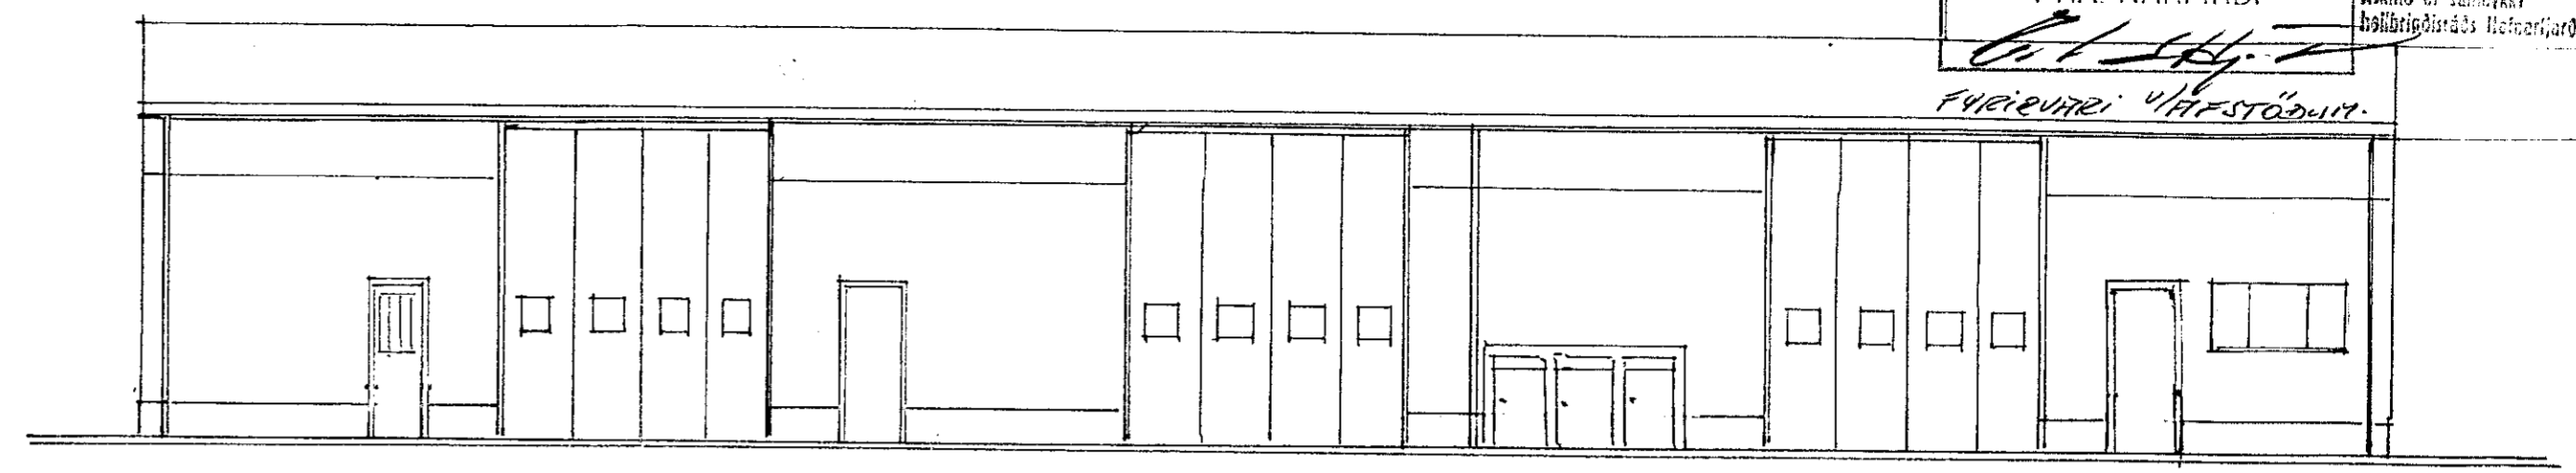


Norðurhlíð

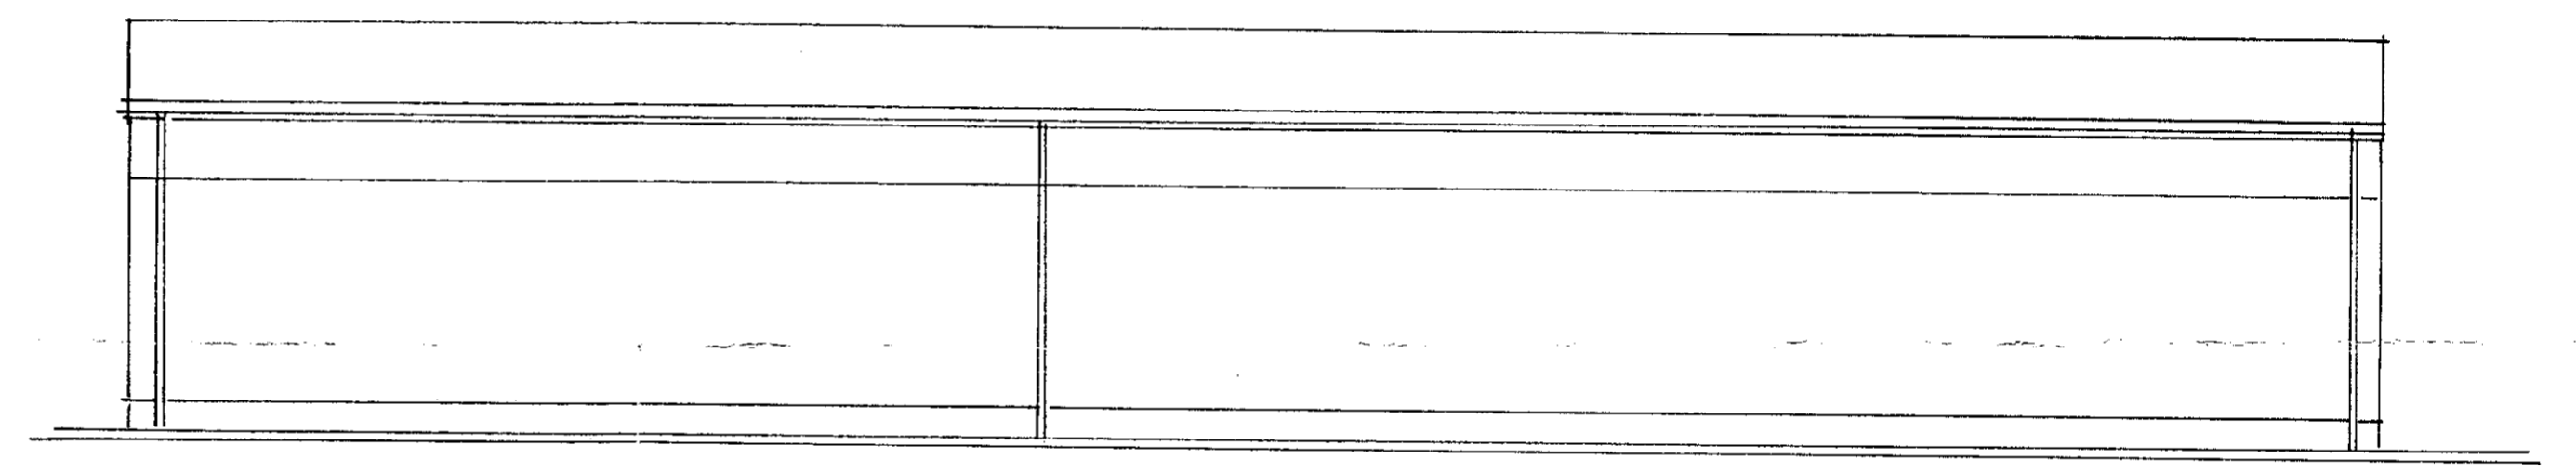

Vesturhlíð

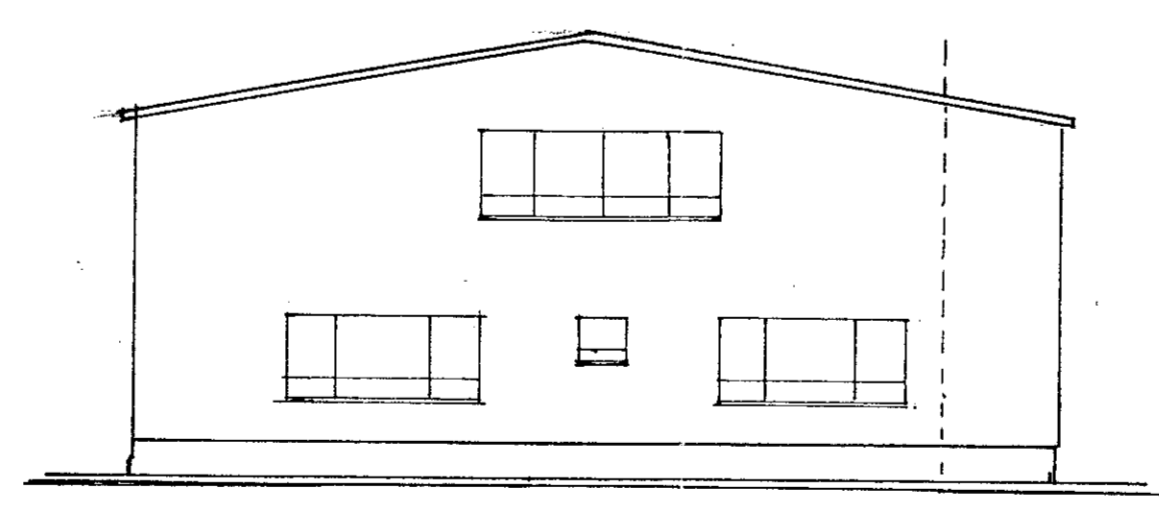

Austurhlíð

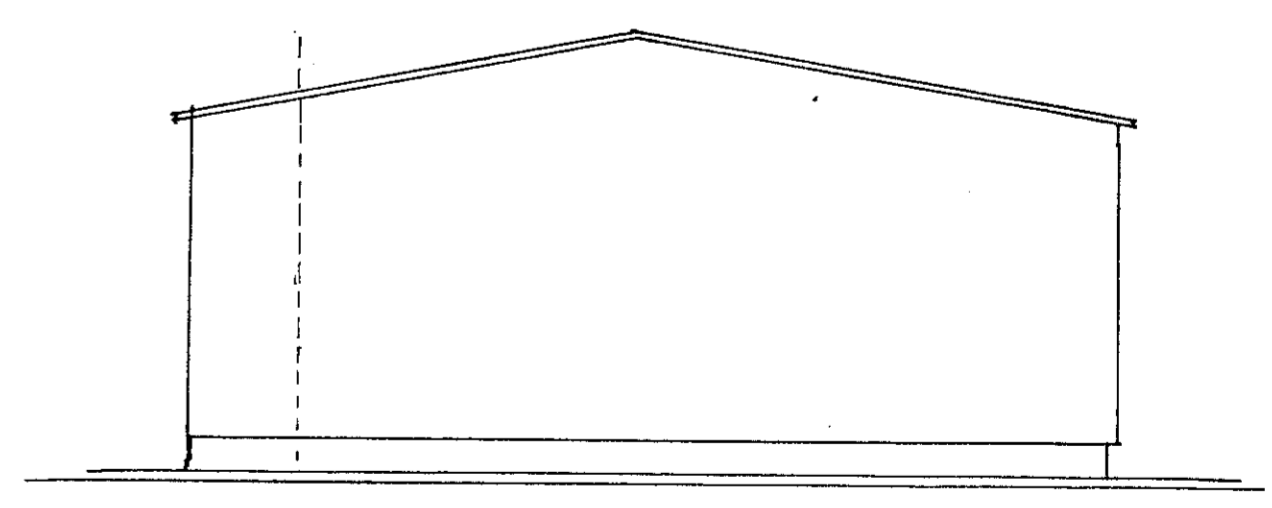

ÍSHELVA 4
HRINGHELLA 7

Reikn.		Maliku	1:500	Verkstaði í HAFNARFIRDI
Teikn.	apríl '89 Lof.			
Yfirf.	ágúst '89 Lof. Lárus Árnason			

Nr. 8901-1-01 **HÖTTUR 4/8**