



Sambykkt á fundi bygginga-
16/11 89
nefndar p. 5.1.4 1990


BYGGI 'GAFULLTRÚINN
Í HAFNARFIRÐI

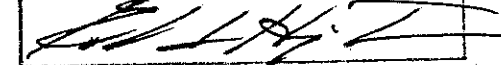


Áskild er samþykkt
Eignarstjórnun ríkisins

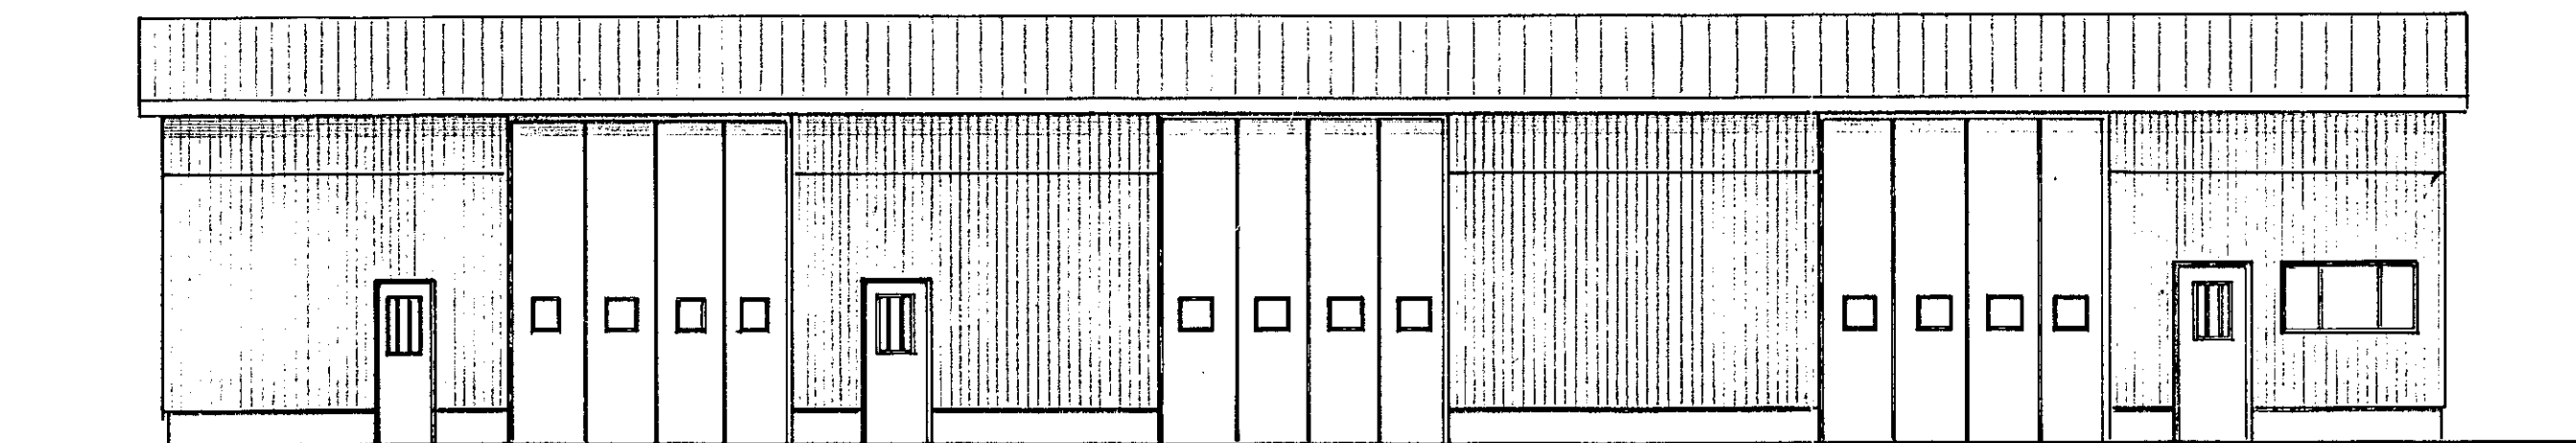


SUÐURHLIÐ

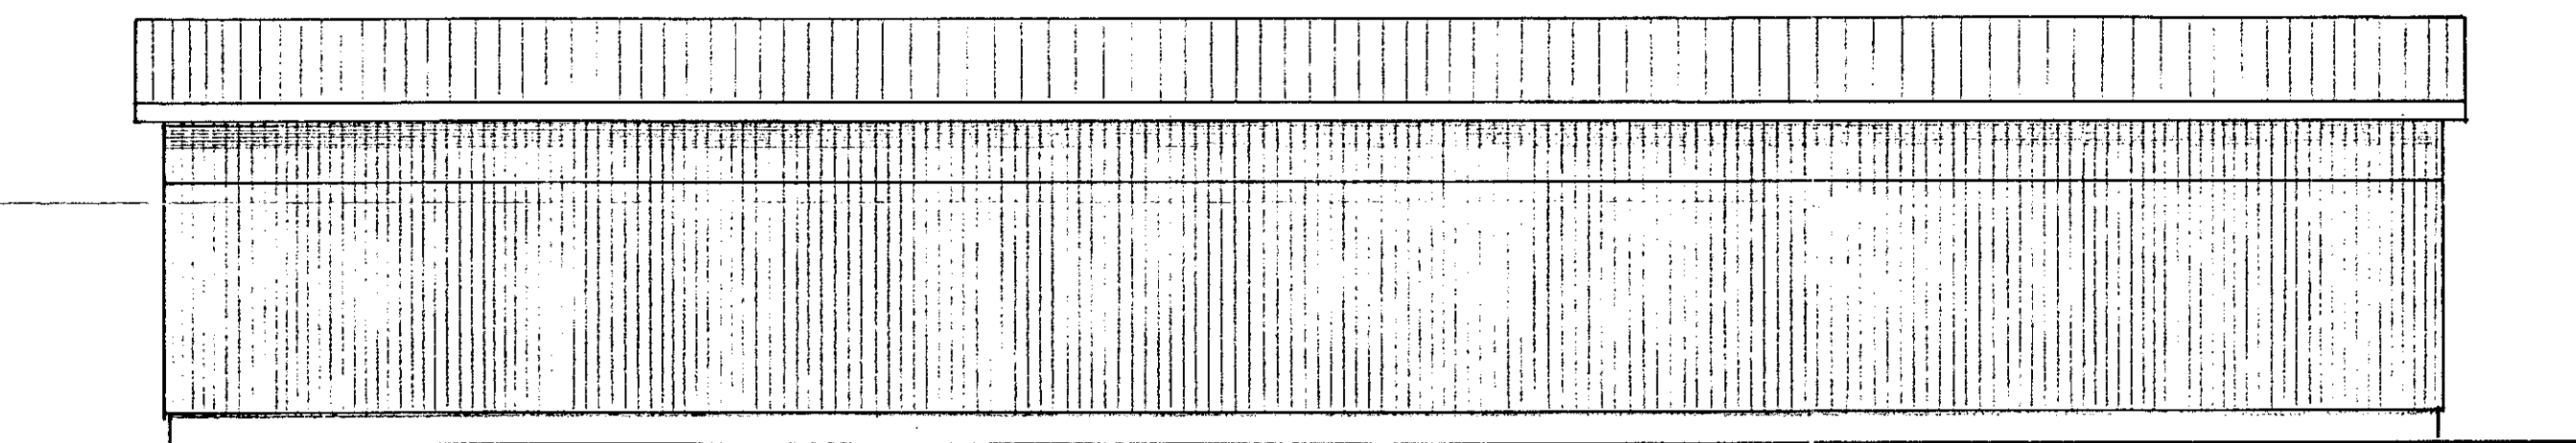

NORÐURHLIÐ

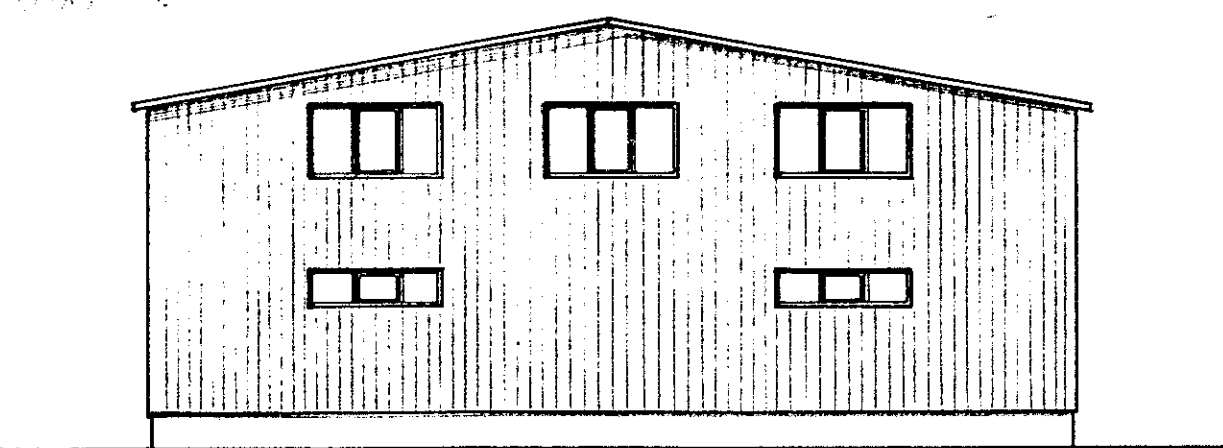

VESTURGAFL

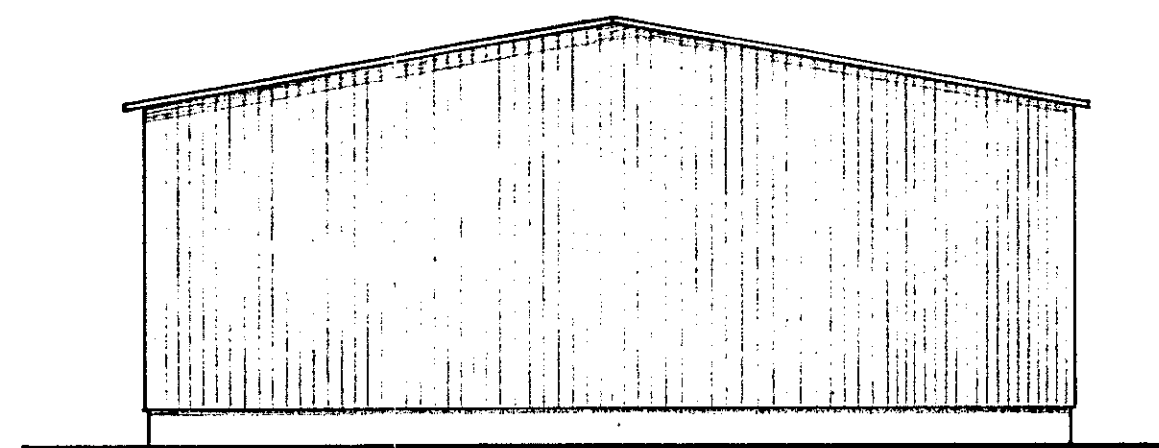


AUSTURGAFL

Drumamálastofnun ríkisins
SAMBÝKKT

26 APR 1990

Stv. bréf
Theodor Arnason

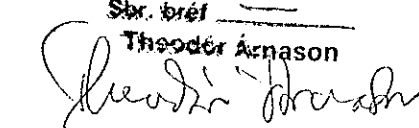

BREYTT Í Mars '90 FRÁ TEIKN. nr. 8901-1-01

VERKFRÆÐISTOFA

Hafldórs Hannessonar sími: 91-54955
Bæjarhraun 20 - 220 Hafnarfjörður

ÍSHELLA 4
HRINGHELLA 7 HAFNARFIRÐI
ÚTLIT

Mkv: 1100
Hannað: Sigur B
Teiknað: Sigur B
Yfirfarið: H.P.