



Samþykkt á fundi bygginga-  
14/11/89  
nefndar þ. 5/14/1990

BYGGI'GAFULLTRÚINN  
Í HAFNARFIRÐI


Astíðir er samþykkt  
Grunnámálastofnunin ráðgjafi

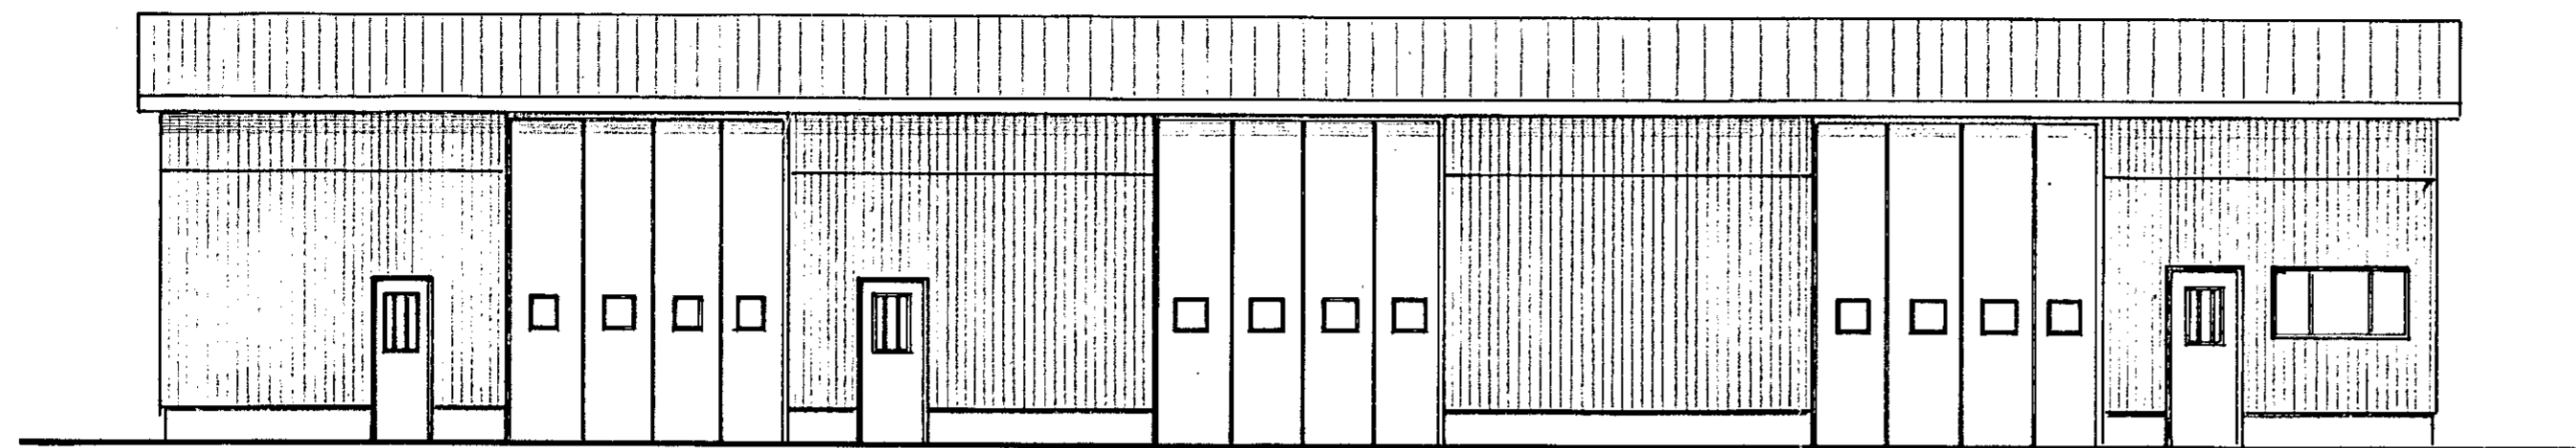


SUÐURHLIÐ

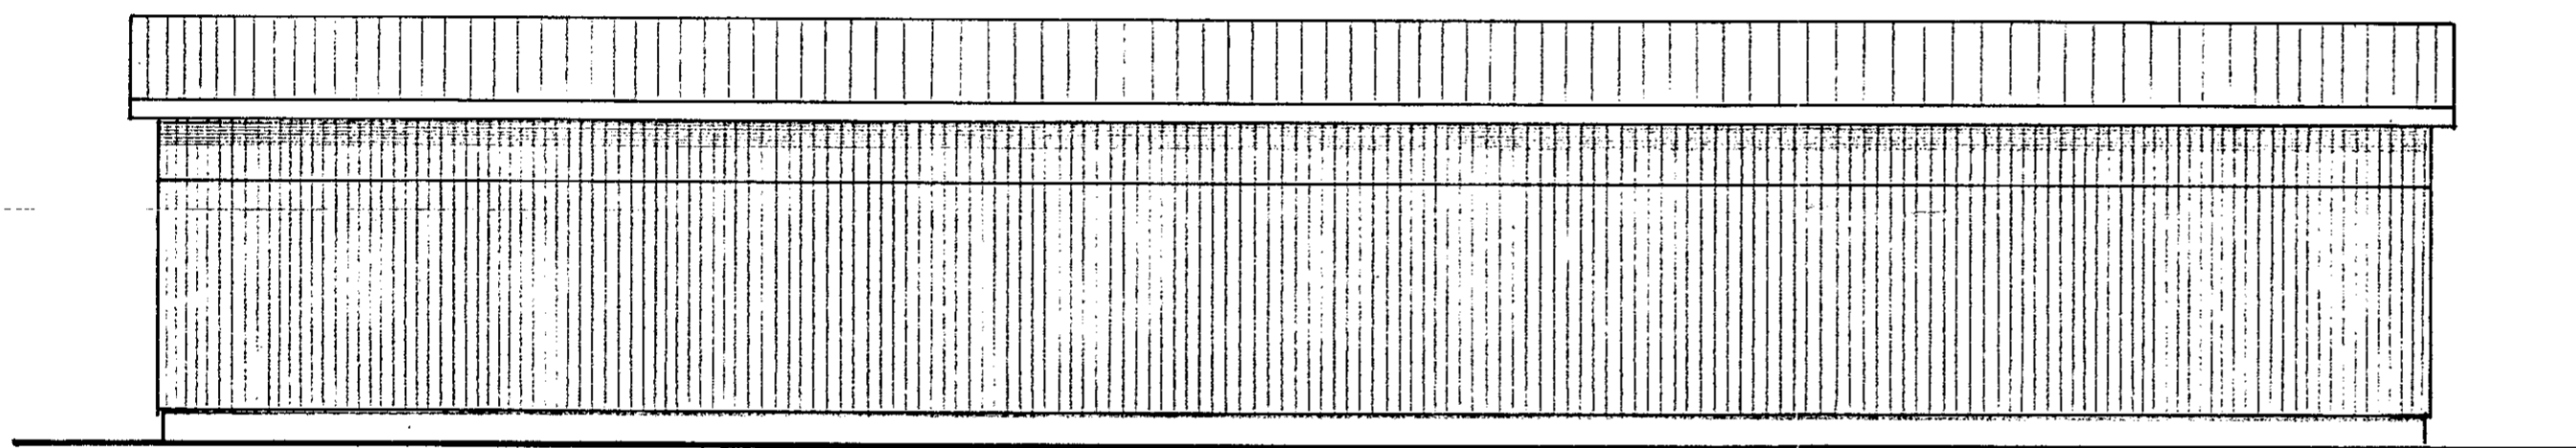

NORÐURHLIÐ

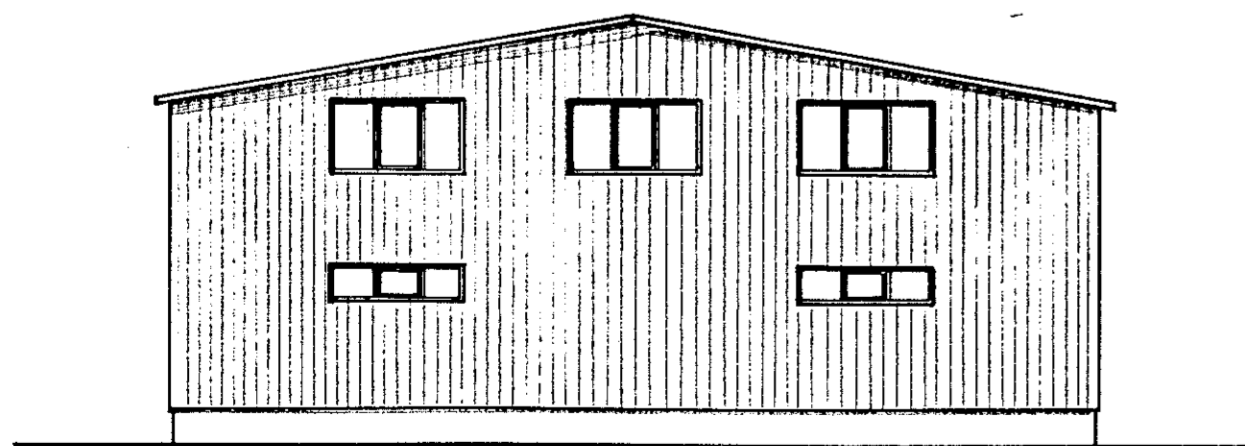

VESTURGAFL

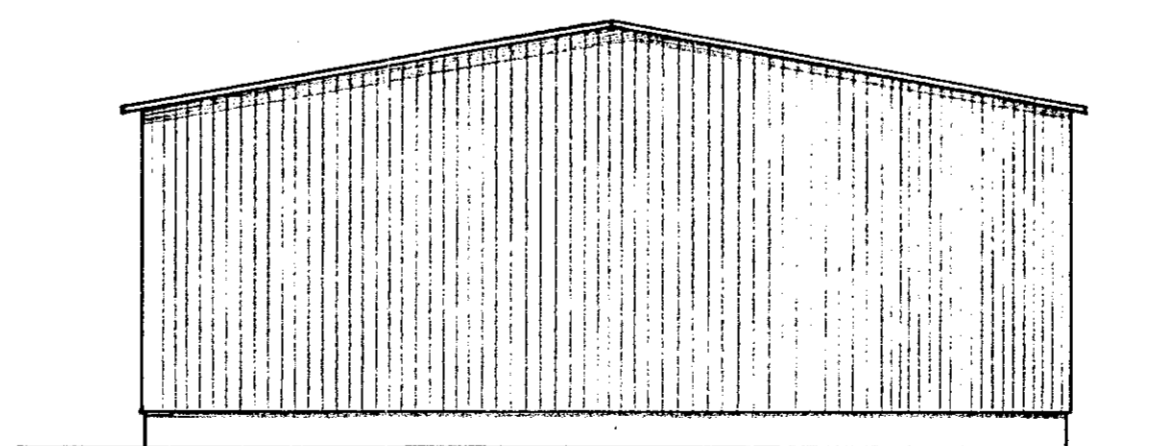

AUSTURGAFL

BREYTT Í Mars '90 FRÁ TEIKN. nr. 8901-1-01

### VERKFRÆÐISTOFA

Haldors Hannessonar sími: 91-54355  
Bajarhraun 20 - 220 Hafnarfirður

ÍSHJELKA 4  
HRINGHELLA 7 HAFNARFIRÐI  
ÚTLIT

Mkv: 1:100

Hannað: *Sigur B.*

Teiknað: *Sigur B.*

Yfirfarið: *H.H.*