




22/5 2001 *[Signature]*
 BREYTINGAR SKÝRINGAR

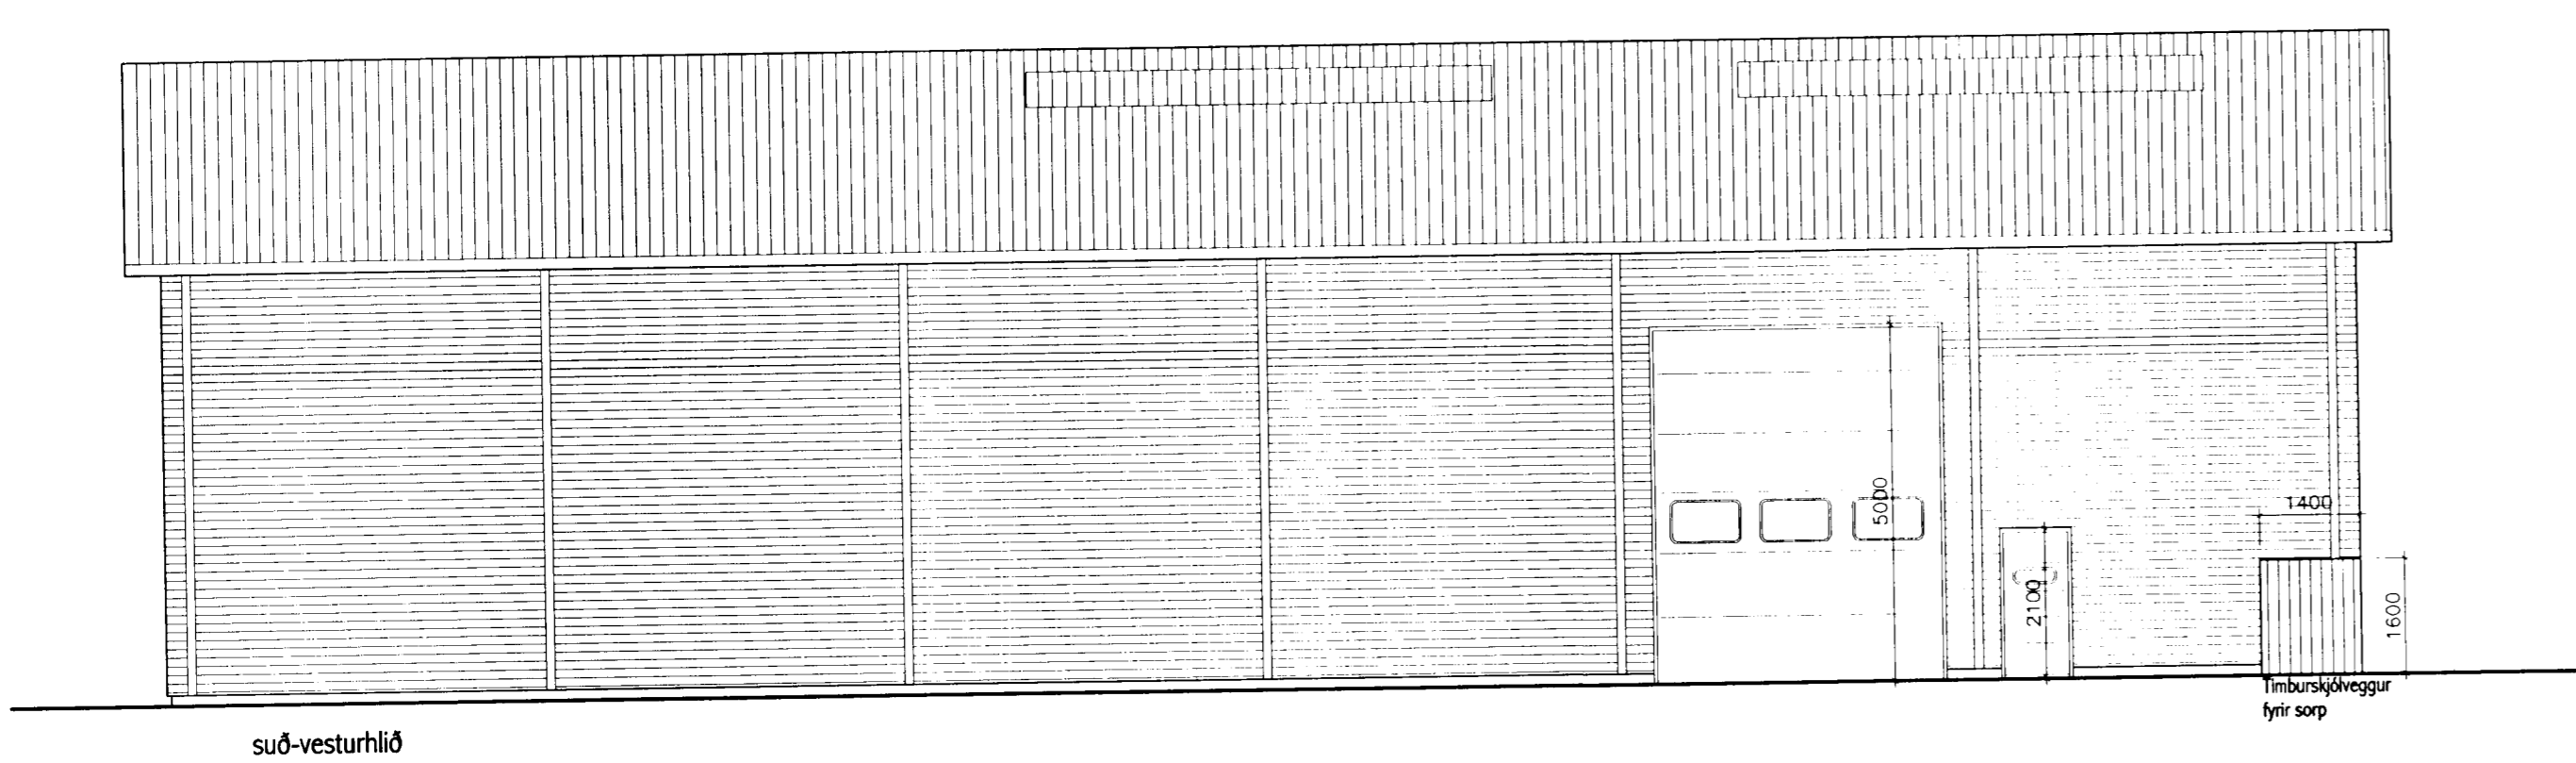


suð-vesturhlíð

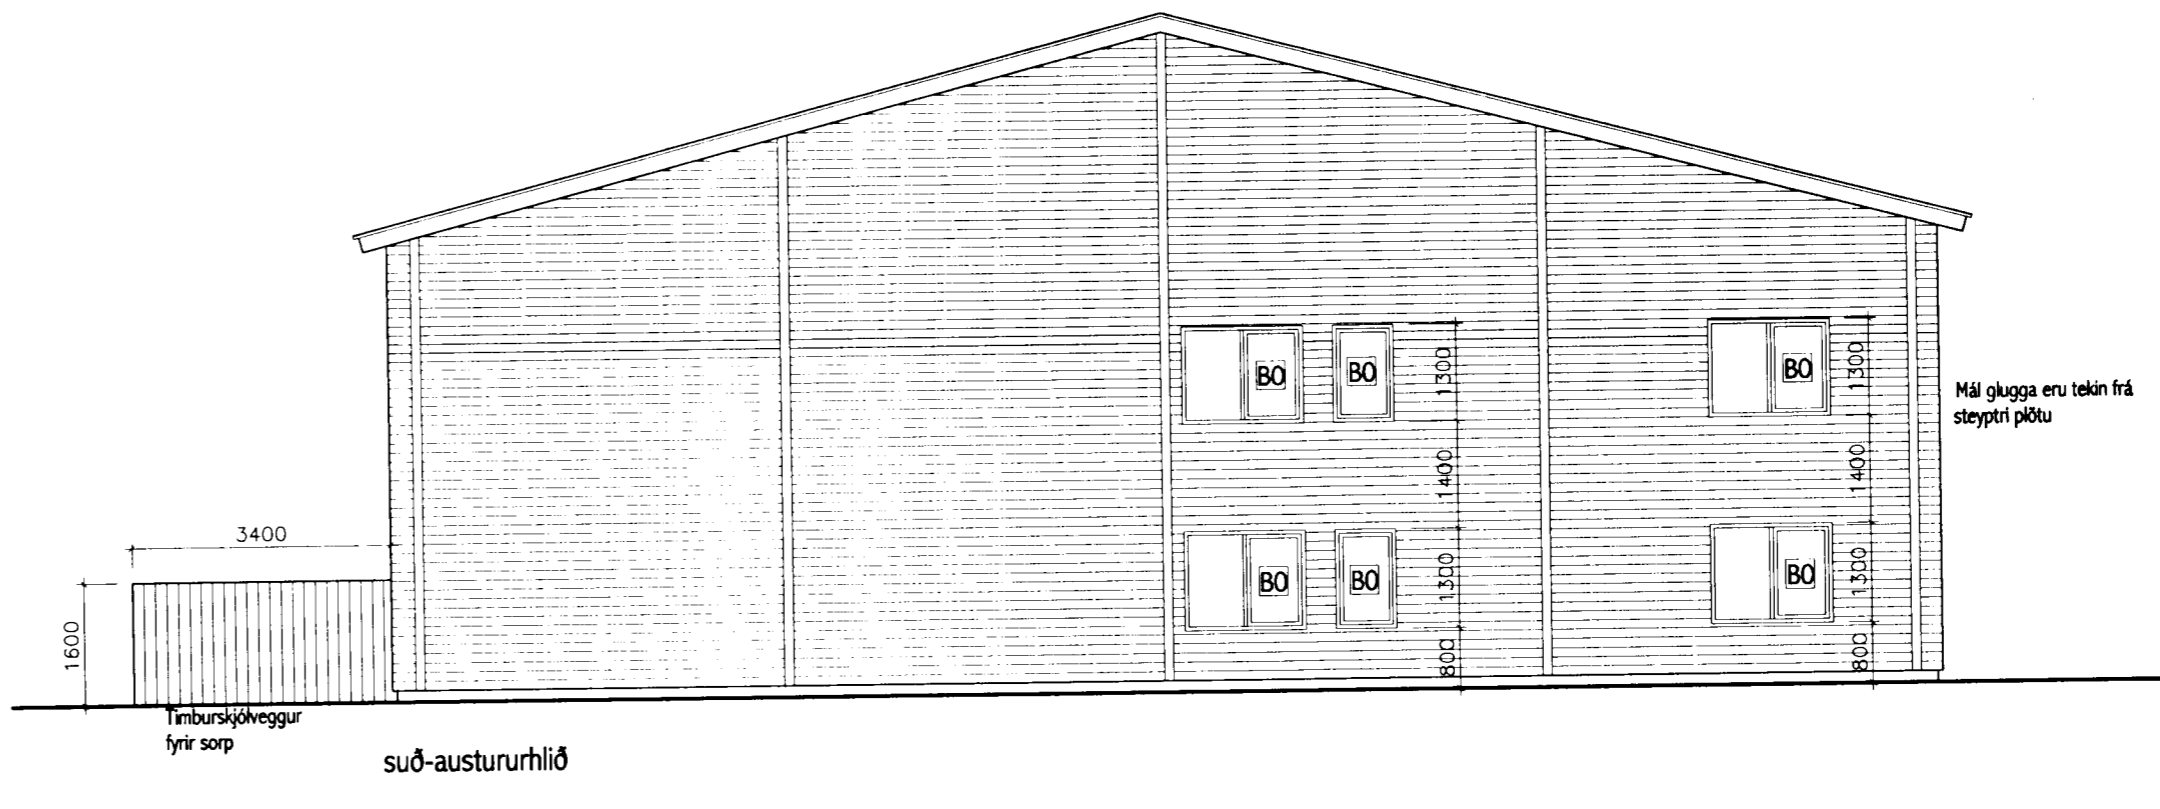


suð-austurhlíð

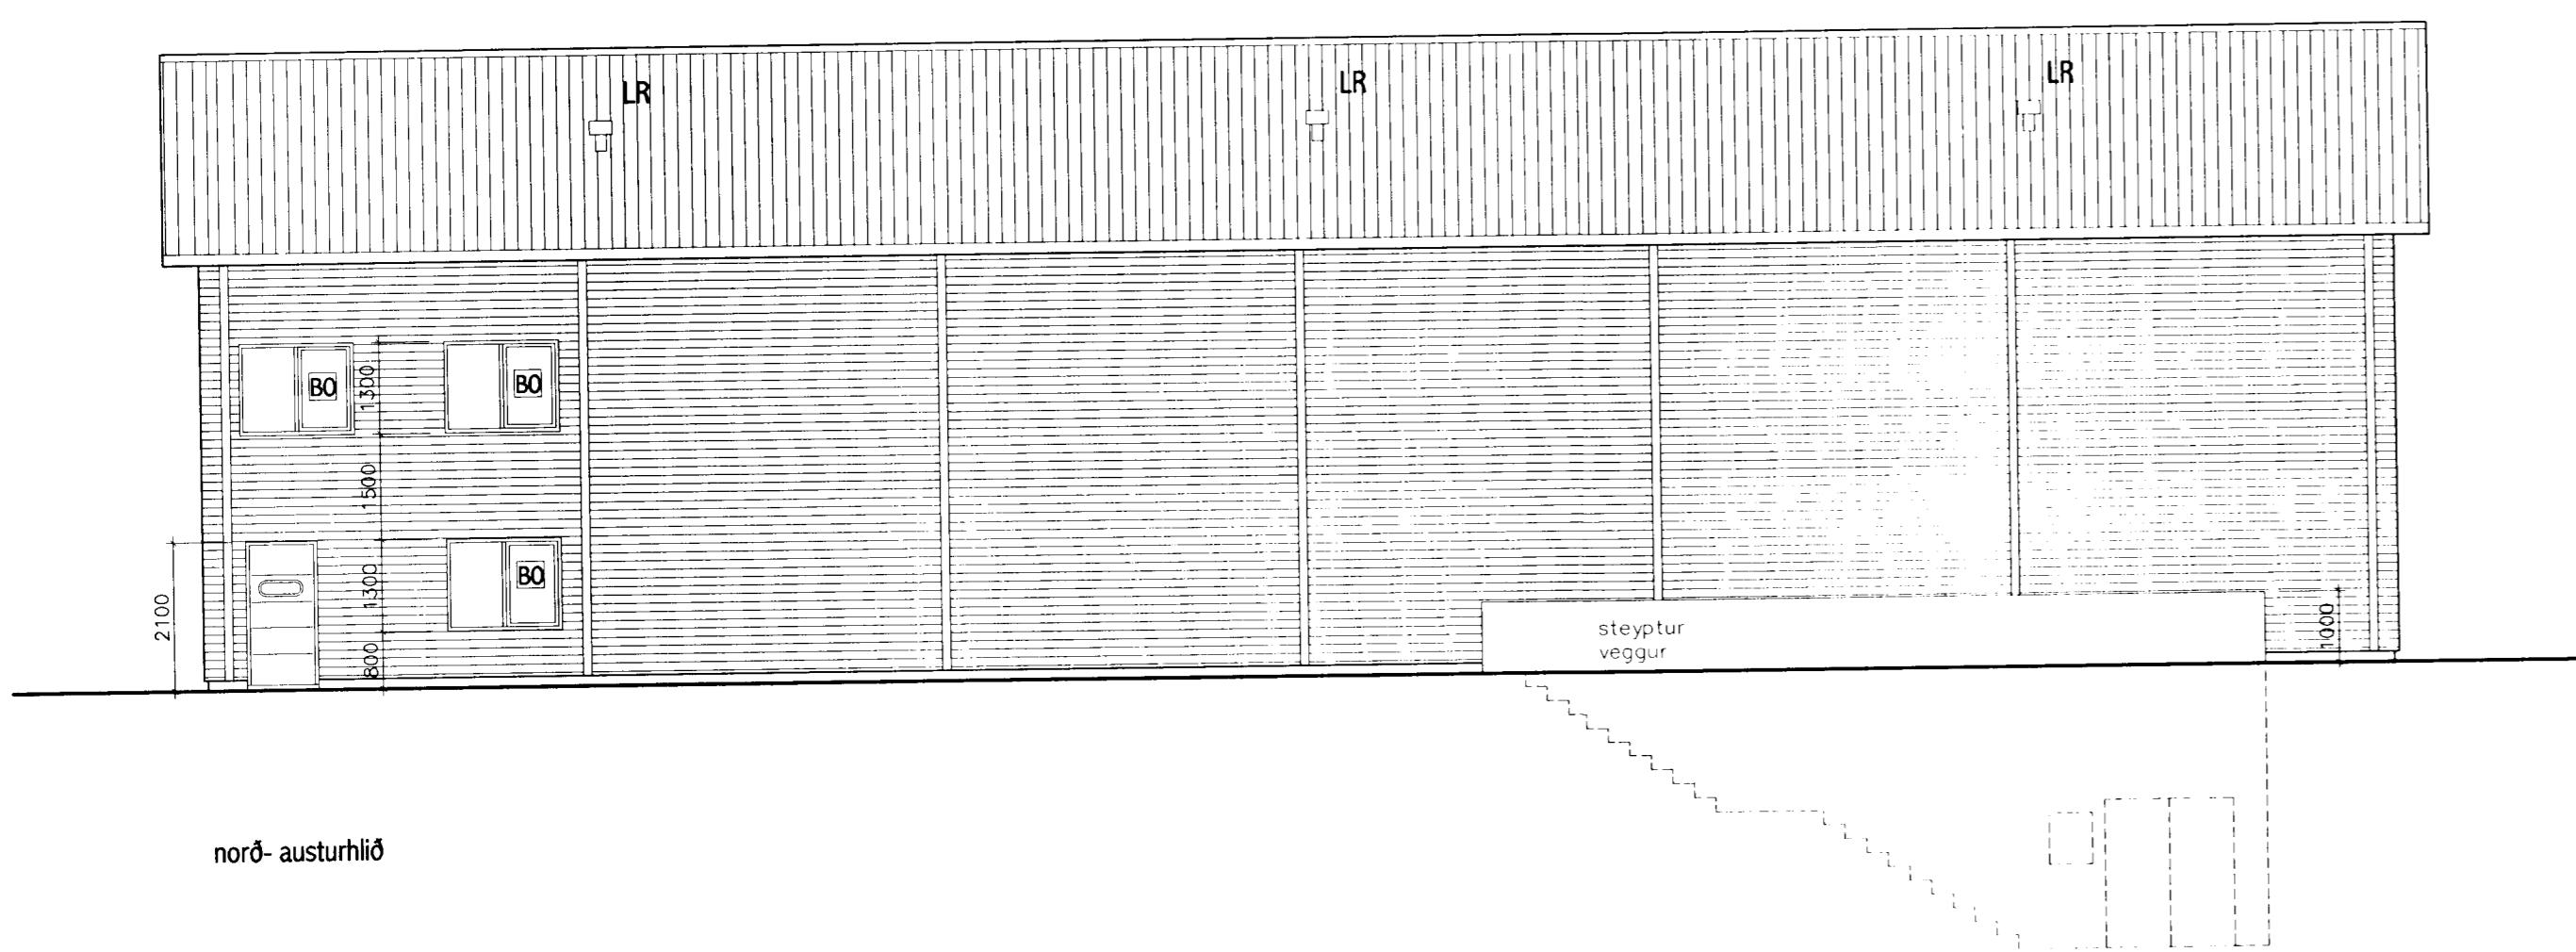


norð-austurhlíð

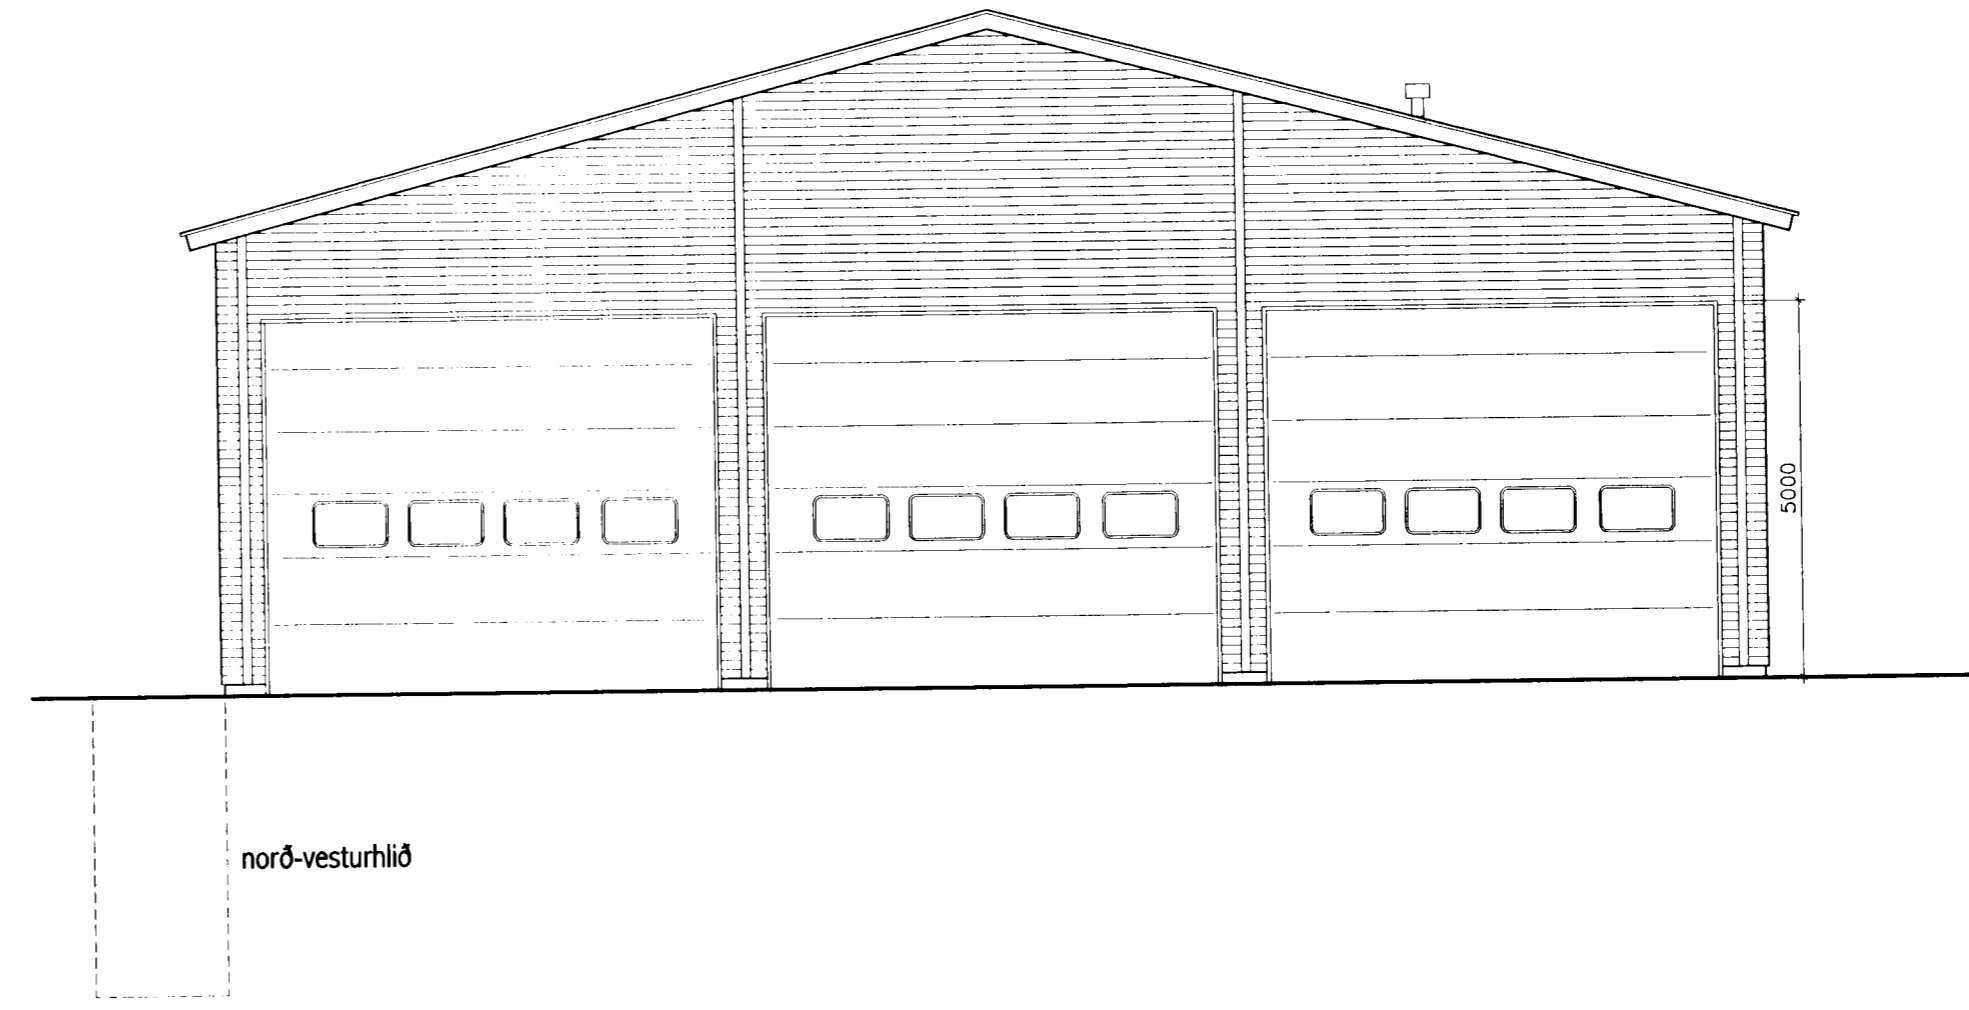

norð-vesturhlíð

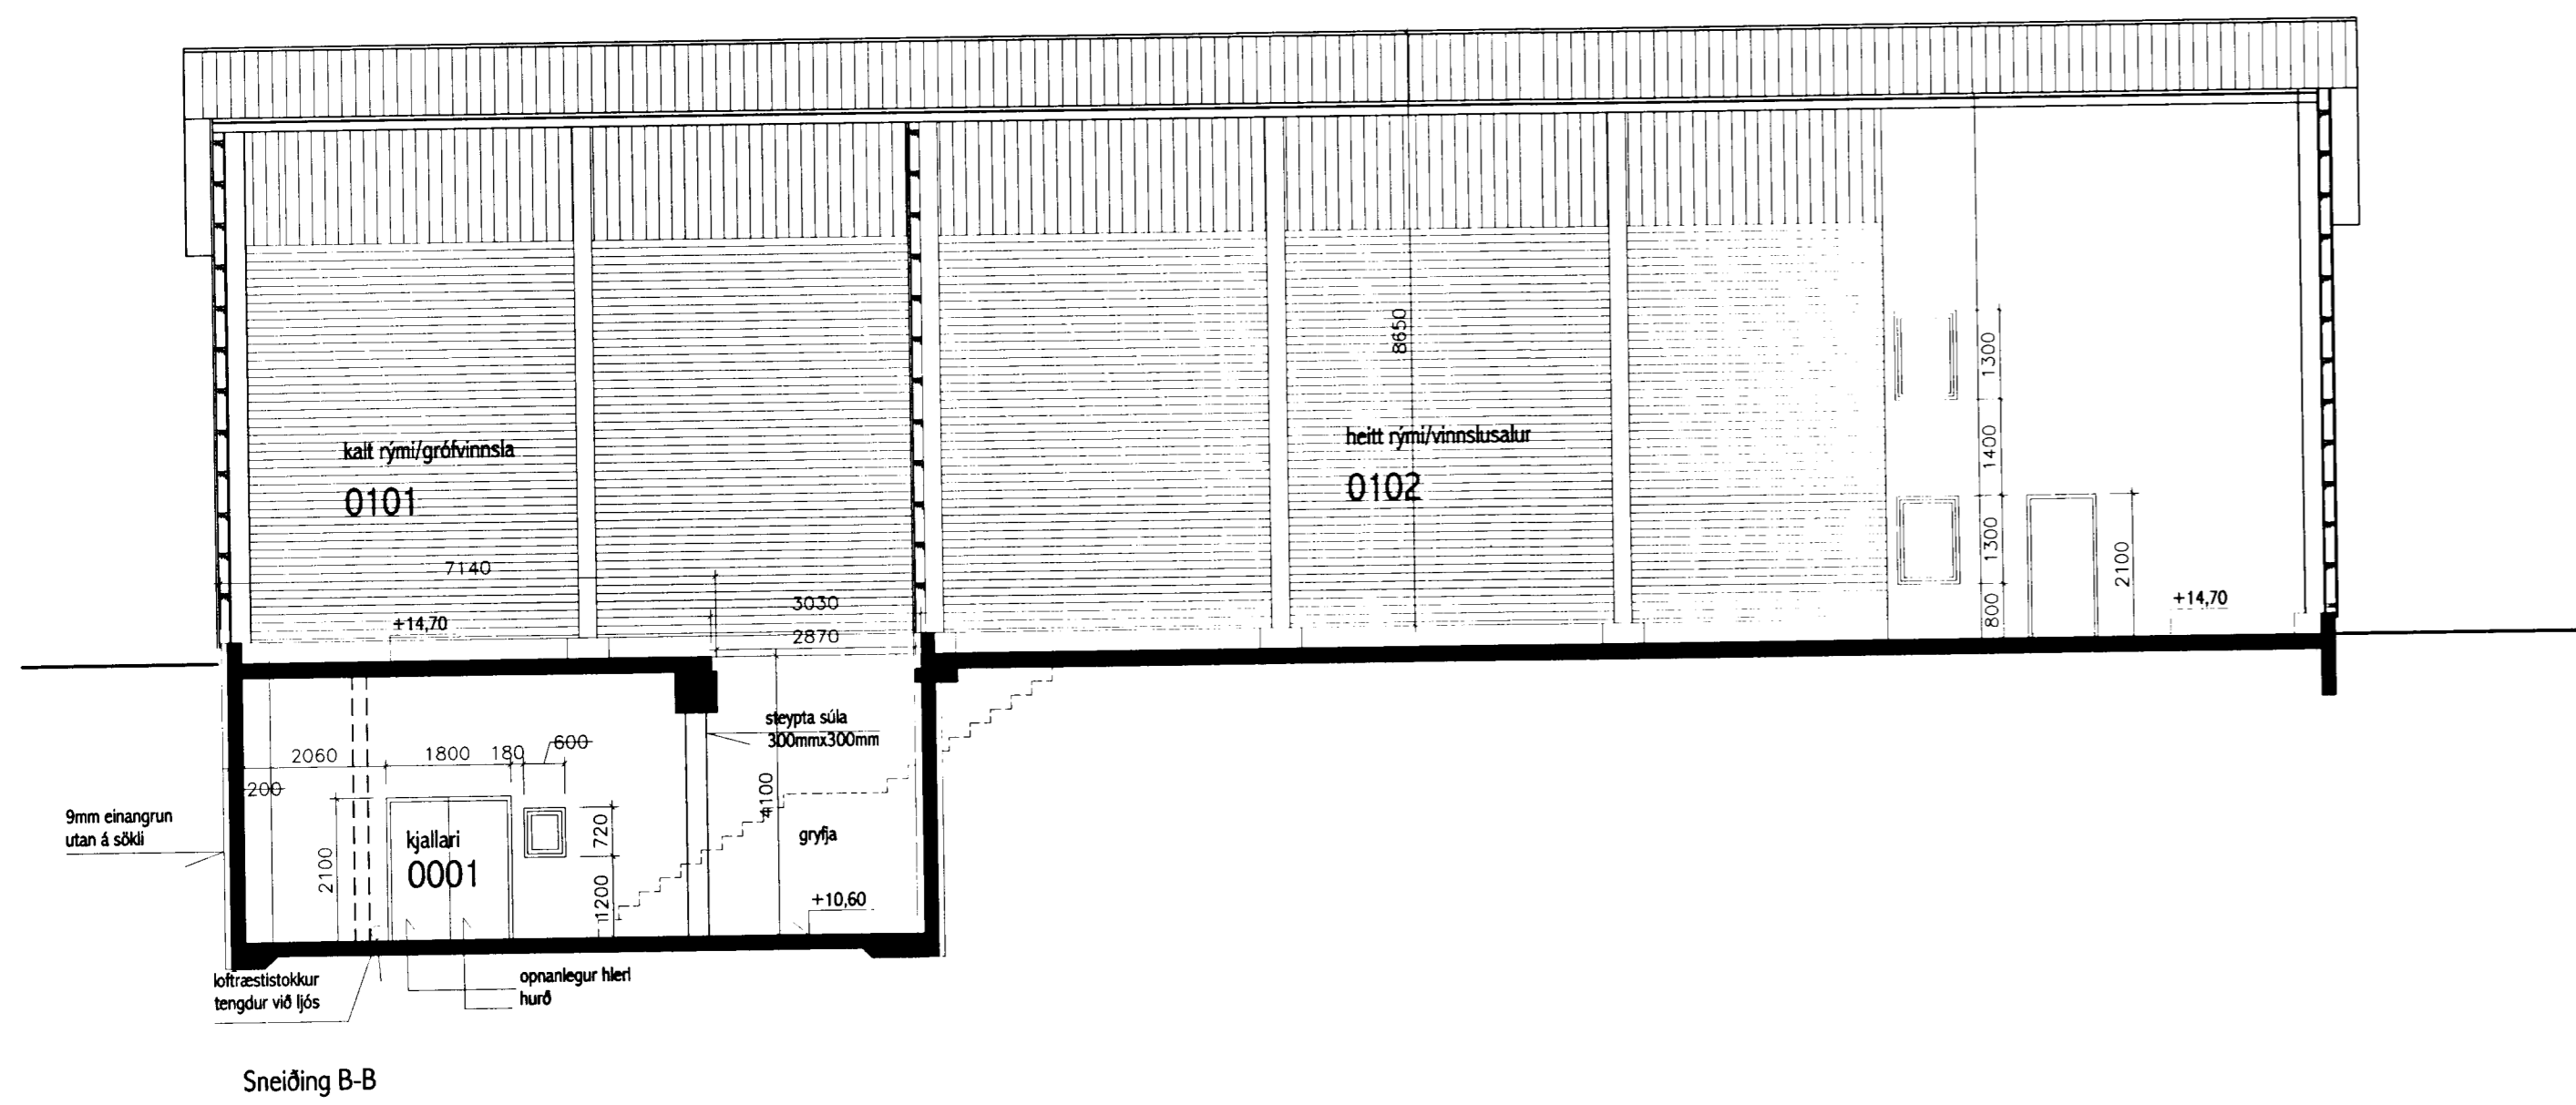

Sneiðing B-B

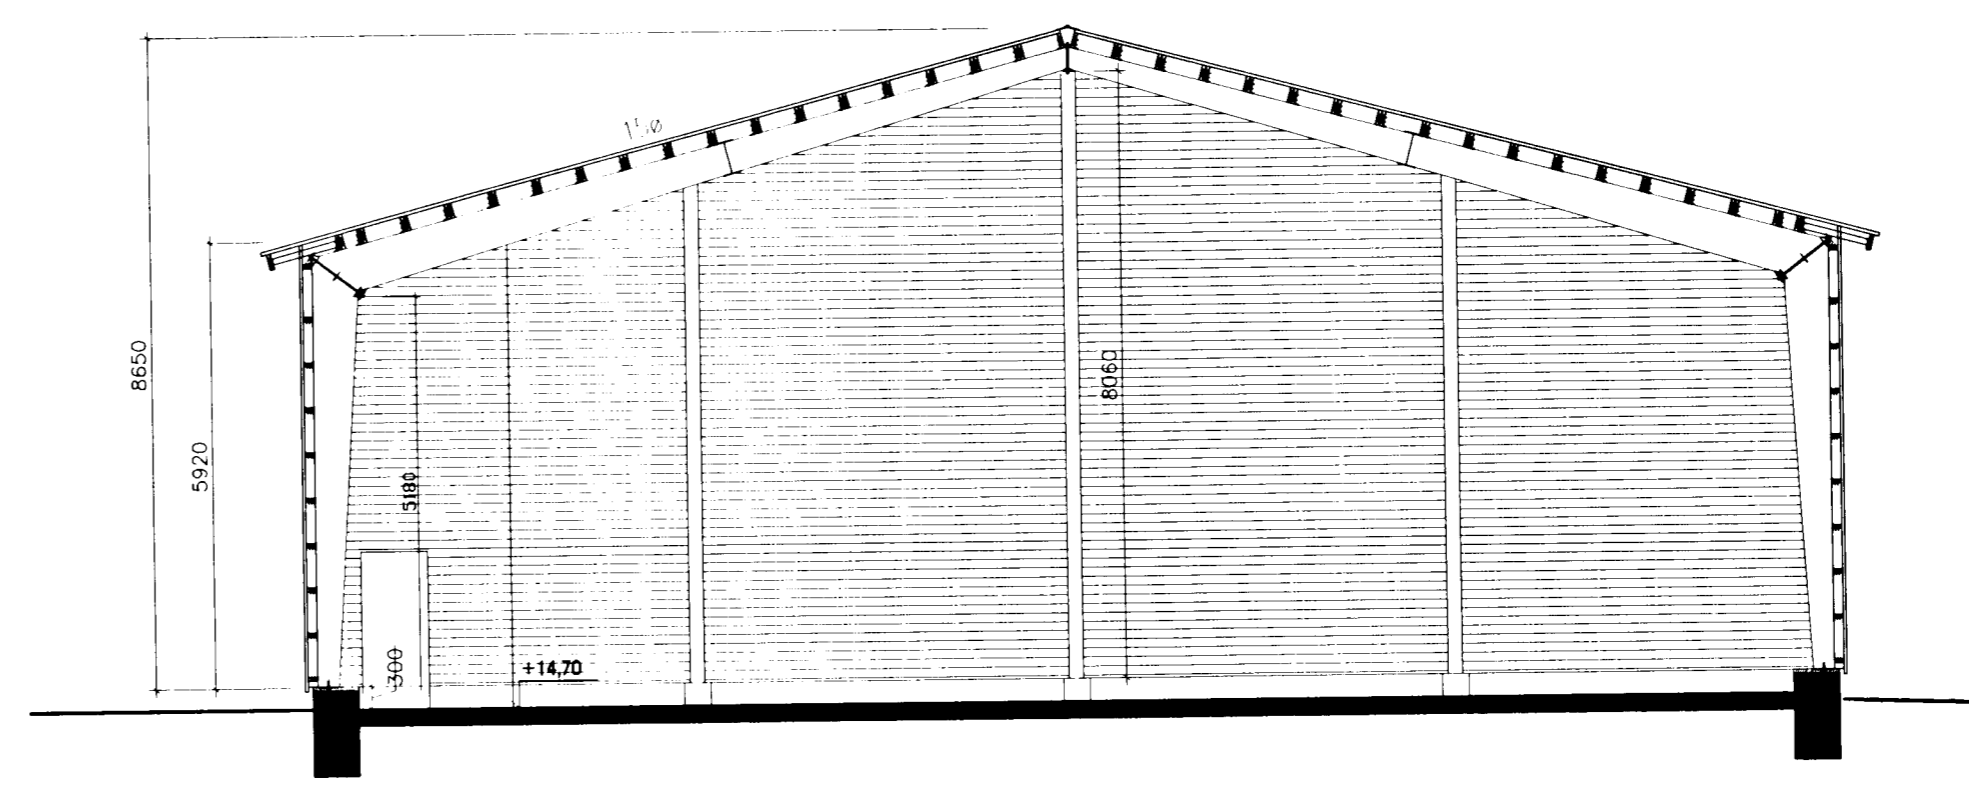

Sneiðing A-A

Stökkvilið höfuðborgarsvæðisins bs.
 HG

SÓTT ER UM SAMPYKKI Á TEIKNINGUM AF STÁLGRINDARHÚSI VIÐ ÍSHELLU 5 Í HELLNAHRAUNI, HAFNAFIRÐI.
 STARFSSEMI Í HÚSINU VERÐUR KRAGASALLAFRAMLEIÐSLA.

Z-arkitektar
 arkitektar
 Brautarholti 16, 105 Reykjavík
 Sími 561 4063 Fax: 561 4065
 Netfang: ingunn.hafstad@coentrum.is
 Ingunn Helga Hafstáð

VERKHEITI
 Íshella 5, Hellnahræni, Hafnafirði

HEITI TEIKNINGAR
 útlit og sneiðingar

Teikning nr. 102

Dagsetning	Teiknað	Hannað	Kvarði	Tölvuhölli
18.04.01	IH			1:100