




SÓTT ER UM SAMPYKKI Á TEIKNINGUM AF STÁLGRINDARHÚSI VIÐ ÍSHELLU 5 Í HELLNAHRAUNI, HAFNAFIRÐI.
STARFSSEMI Í HÚSINU VERÐUR KRAGASALLAFRAMLEIÐSLA.

22/5 2001
BREYTINGAR
SKÝRINGAR

BYGGINGARLÝSING

STÁLGRINDARSKEMMA.
BRUNAMÓTSTAÐA SKAL VERA A.M.K. R60.
Á BAK VIÐ LOFTAÐA STÁLKLÆNINGU ÚTVEGGJA KOMI A.M.K. KLÆNING
Í FLOKKI 2. ÞAK ER MEÐ STÁLKLÆNINGU, SPERRUR 50x255 C/C600.
KLÆNINGAR Í LOFTI OG VEGGJUM SKILU VERA Í FLOKKI 1.
Í ÞAKI SKAL VERA AUÐBRENNANLEGT PC-BÁRUPLAST SEM REYKÚTLOFTUN, 2 STK.
7,8 FERM. HVERT SEM ER 3,9% AF HEILDARGÓLFLETTI 0102. EKKI GERT RÁÐ
FYRIR PC-BÁRUPLASTI Í KALDA RÝMIÐ MERKT 0101.
MILLILOFT: BRUNAPÓL HÆÐASKILA SÉ REIÐÓ.
MILLIVEGGIR SKULU VERA ÚR GÍPSI MEÐ BRUNAPÓL REIÐÓ.
Í BYGGINGUNNI SKAL KOMA ÚT-LJÓÐ OG NEYÐARLÝSING.
Í BYGGINGUNNI SKAL KOMA FYRIR 2 BRUNASLÖNGUM (BS) ÖNNUR Í HEITU RÝMI
OG HIN Í KJALLARA. Í BYGGINGUNNI SKAL KOMA FYRIR SAMTENGÐUM REYK- OG
HITASKYNJURUM Í SAMRÆMI VIÐ ÍST EN 54. KOMA SKAL FYRIR
HANDSLÖKKVITÆKJUM Í SAMRÁÐI VIÐ ELDVARNAREFTIRLIT.

ÚTVEGGIR ERU ÚR LANGBÖNDUM 63x150.
KLÆNING AÐ UTAN 9,5MM PLÖTUR ÚR TREFJAKROSSVIÐI Í FLOKKI 2.
YSTA KLÆNING ER LÖKKUÐ TRAPESUFORMUÐ STÁLKLÆNING, LIGGJANDI.
STANDANDI LISTAT UNDIR KLÆNINGU.
EINANGRUN ER 150MM GLERULL (LÉTTULL).
RAKASPERRA ER PLASTDÚKUR M20. KLÆNING AÐ INNAN ER ÚR LÖKKUÐUM
BÁRUSTÁLPLÖTUM Í FLOKKI 1.
VEGGUR MILLI KALDA OG HEITA RÝMIS (MILLI 0101 OG 0102) SKULU VERA EINS
OG ÚTVEGGIR

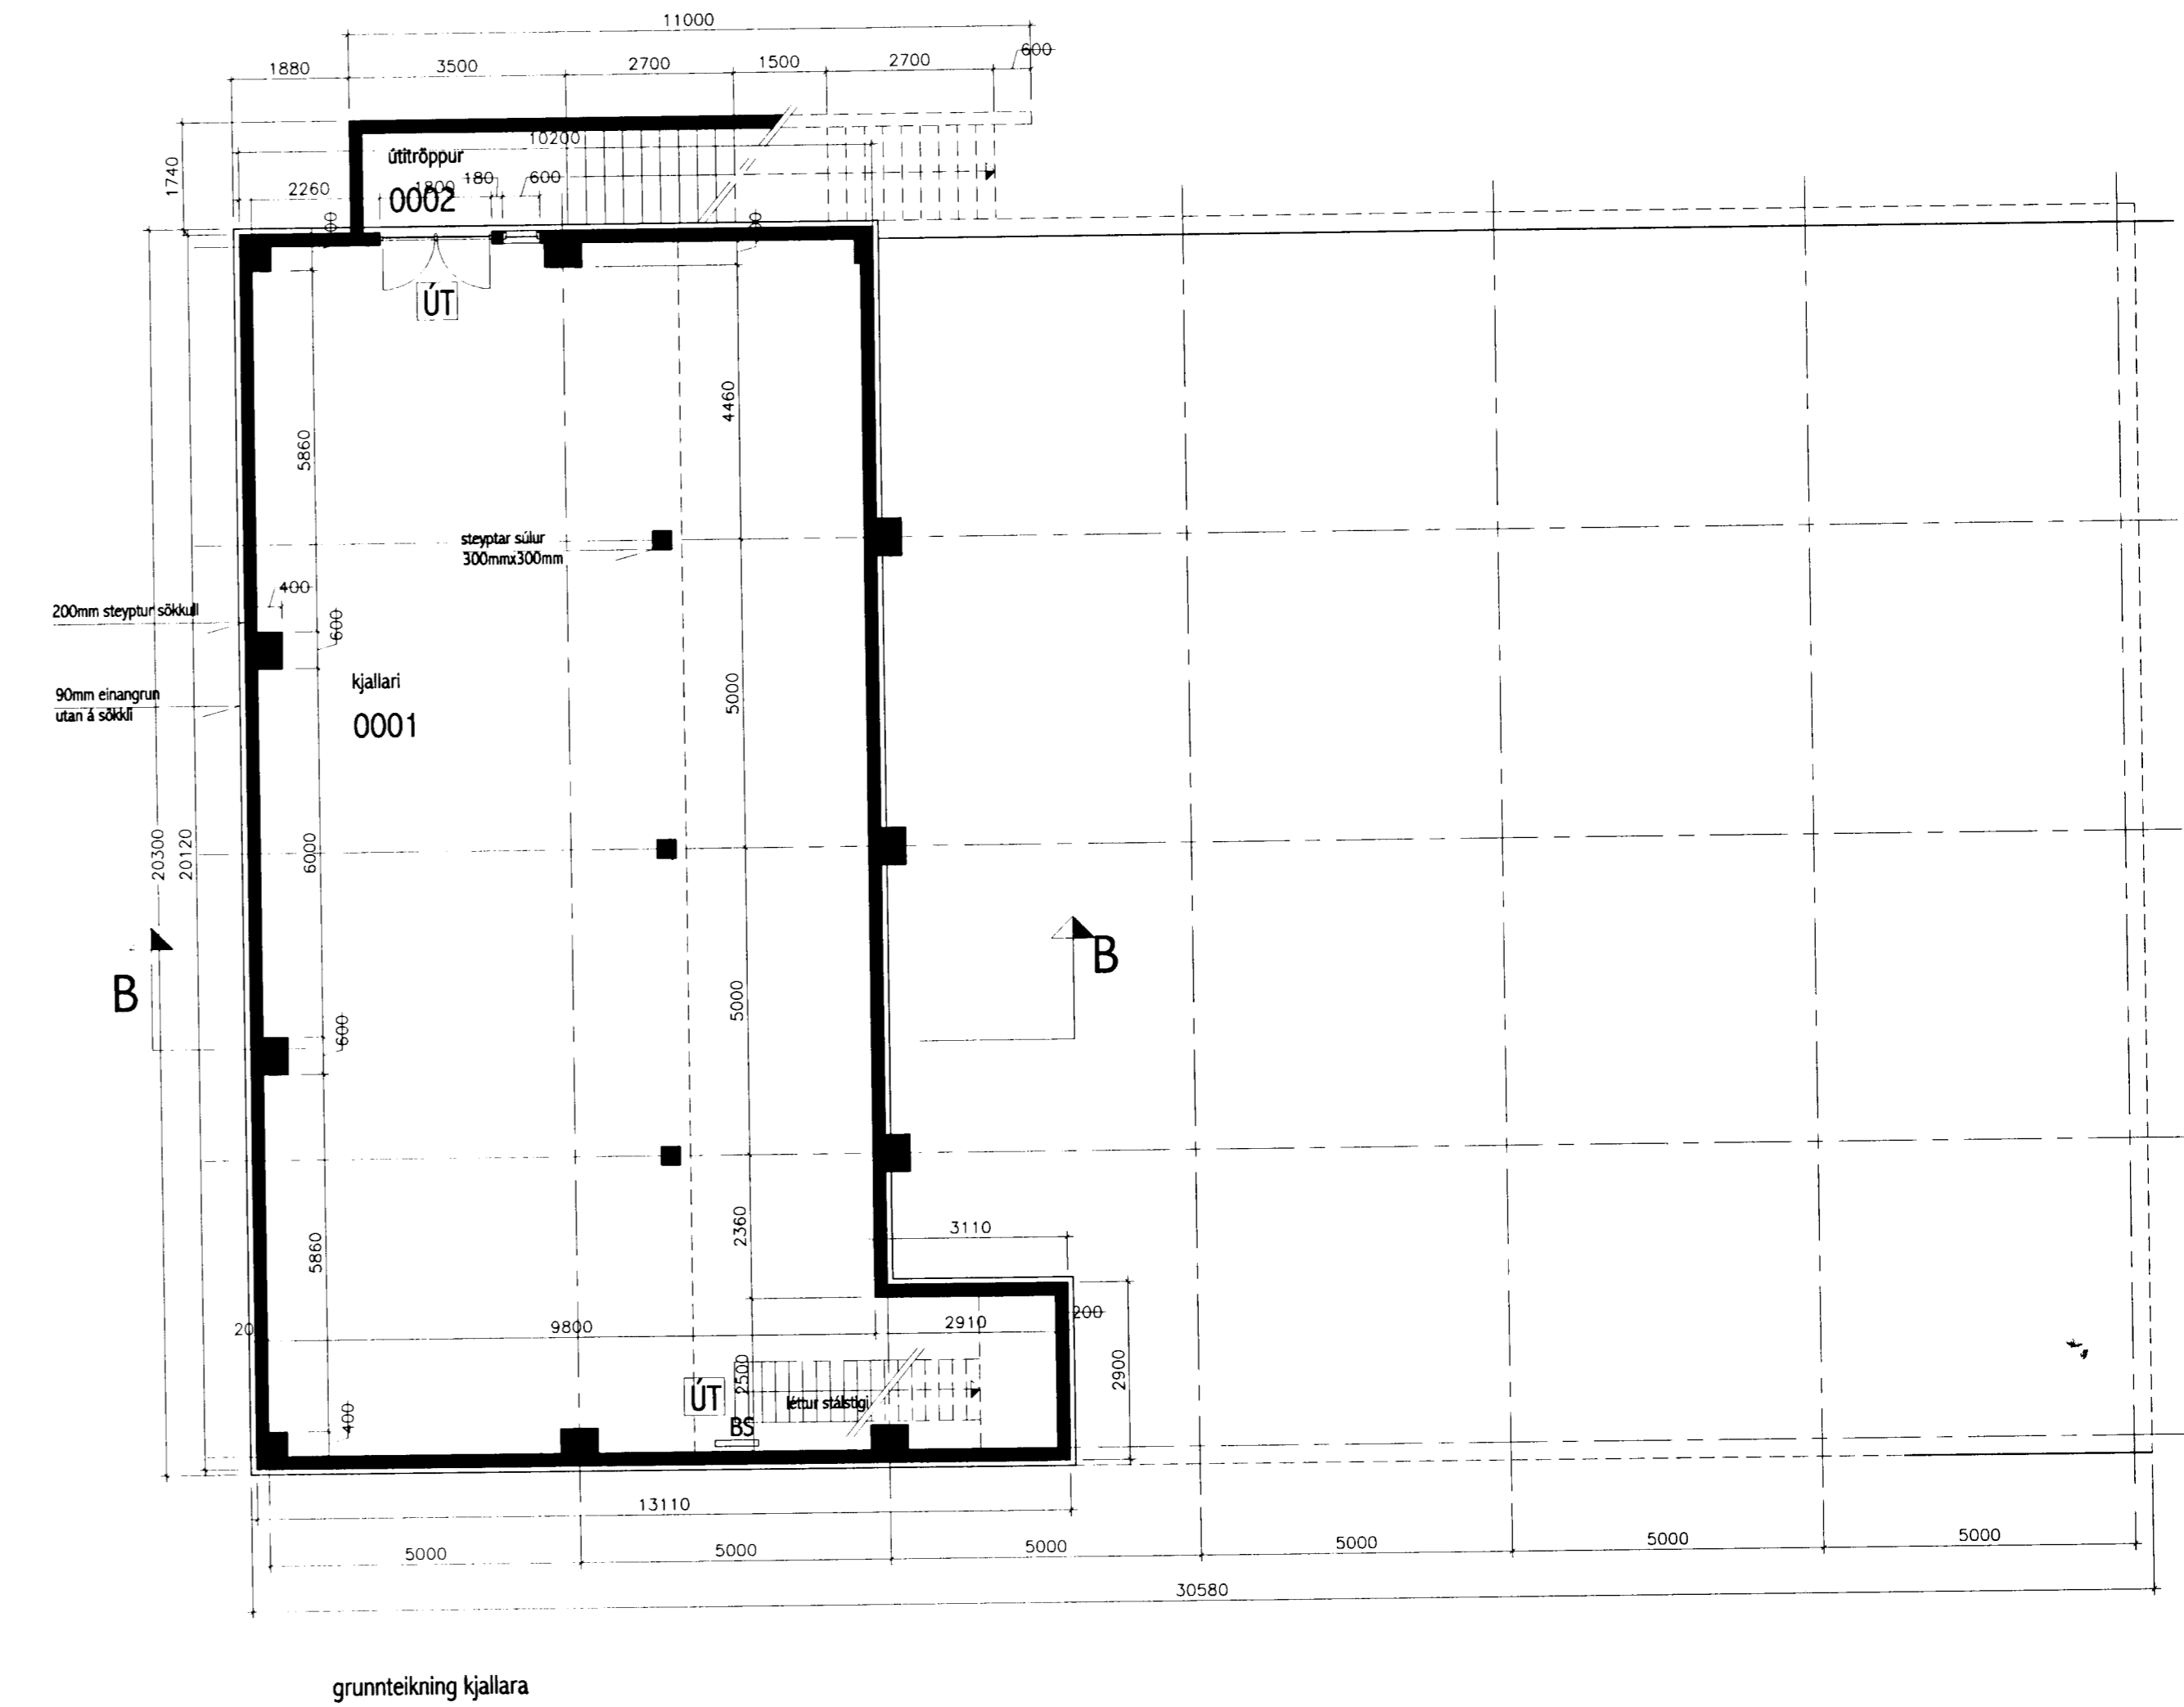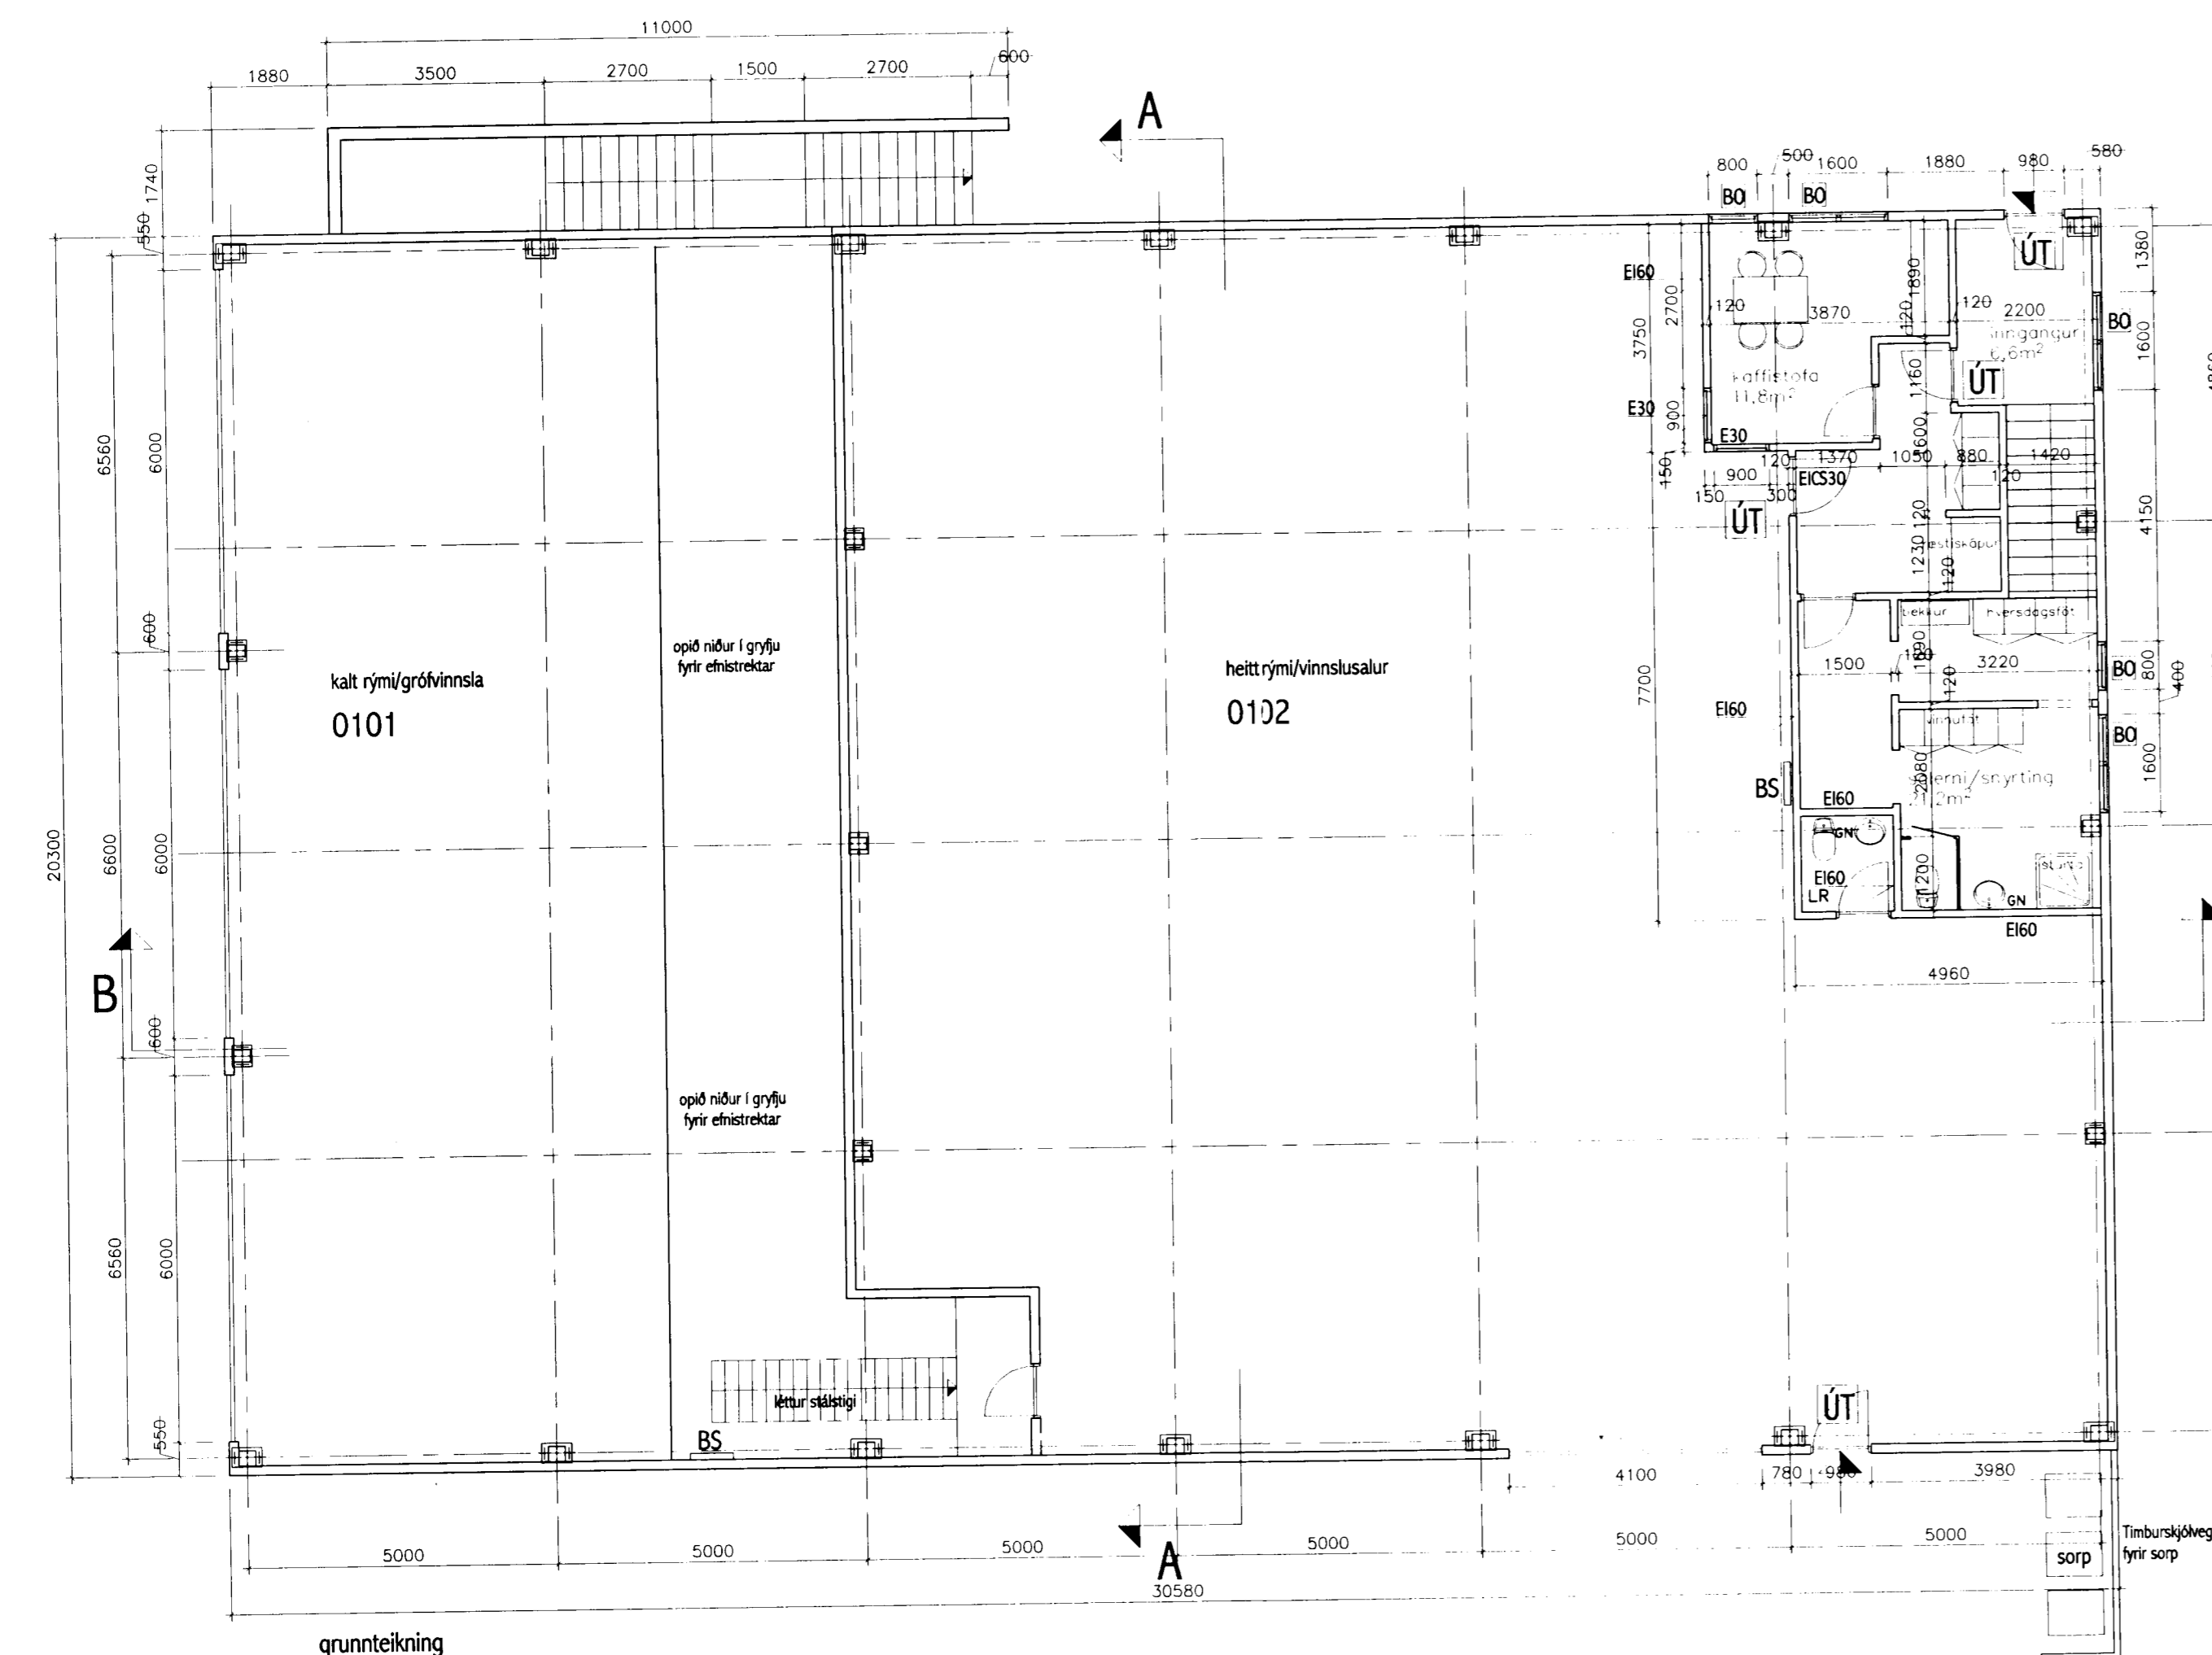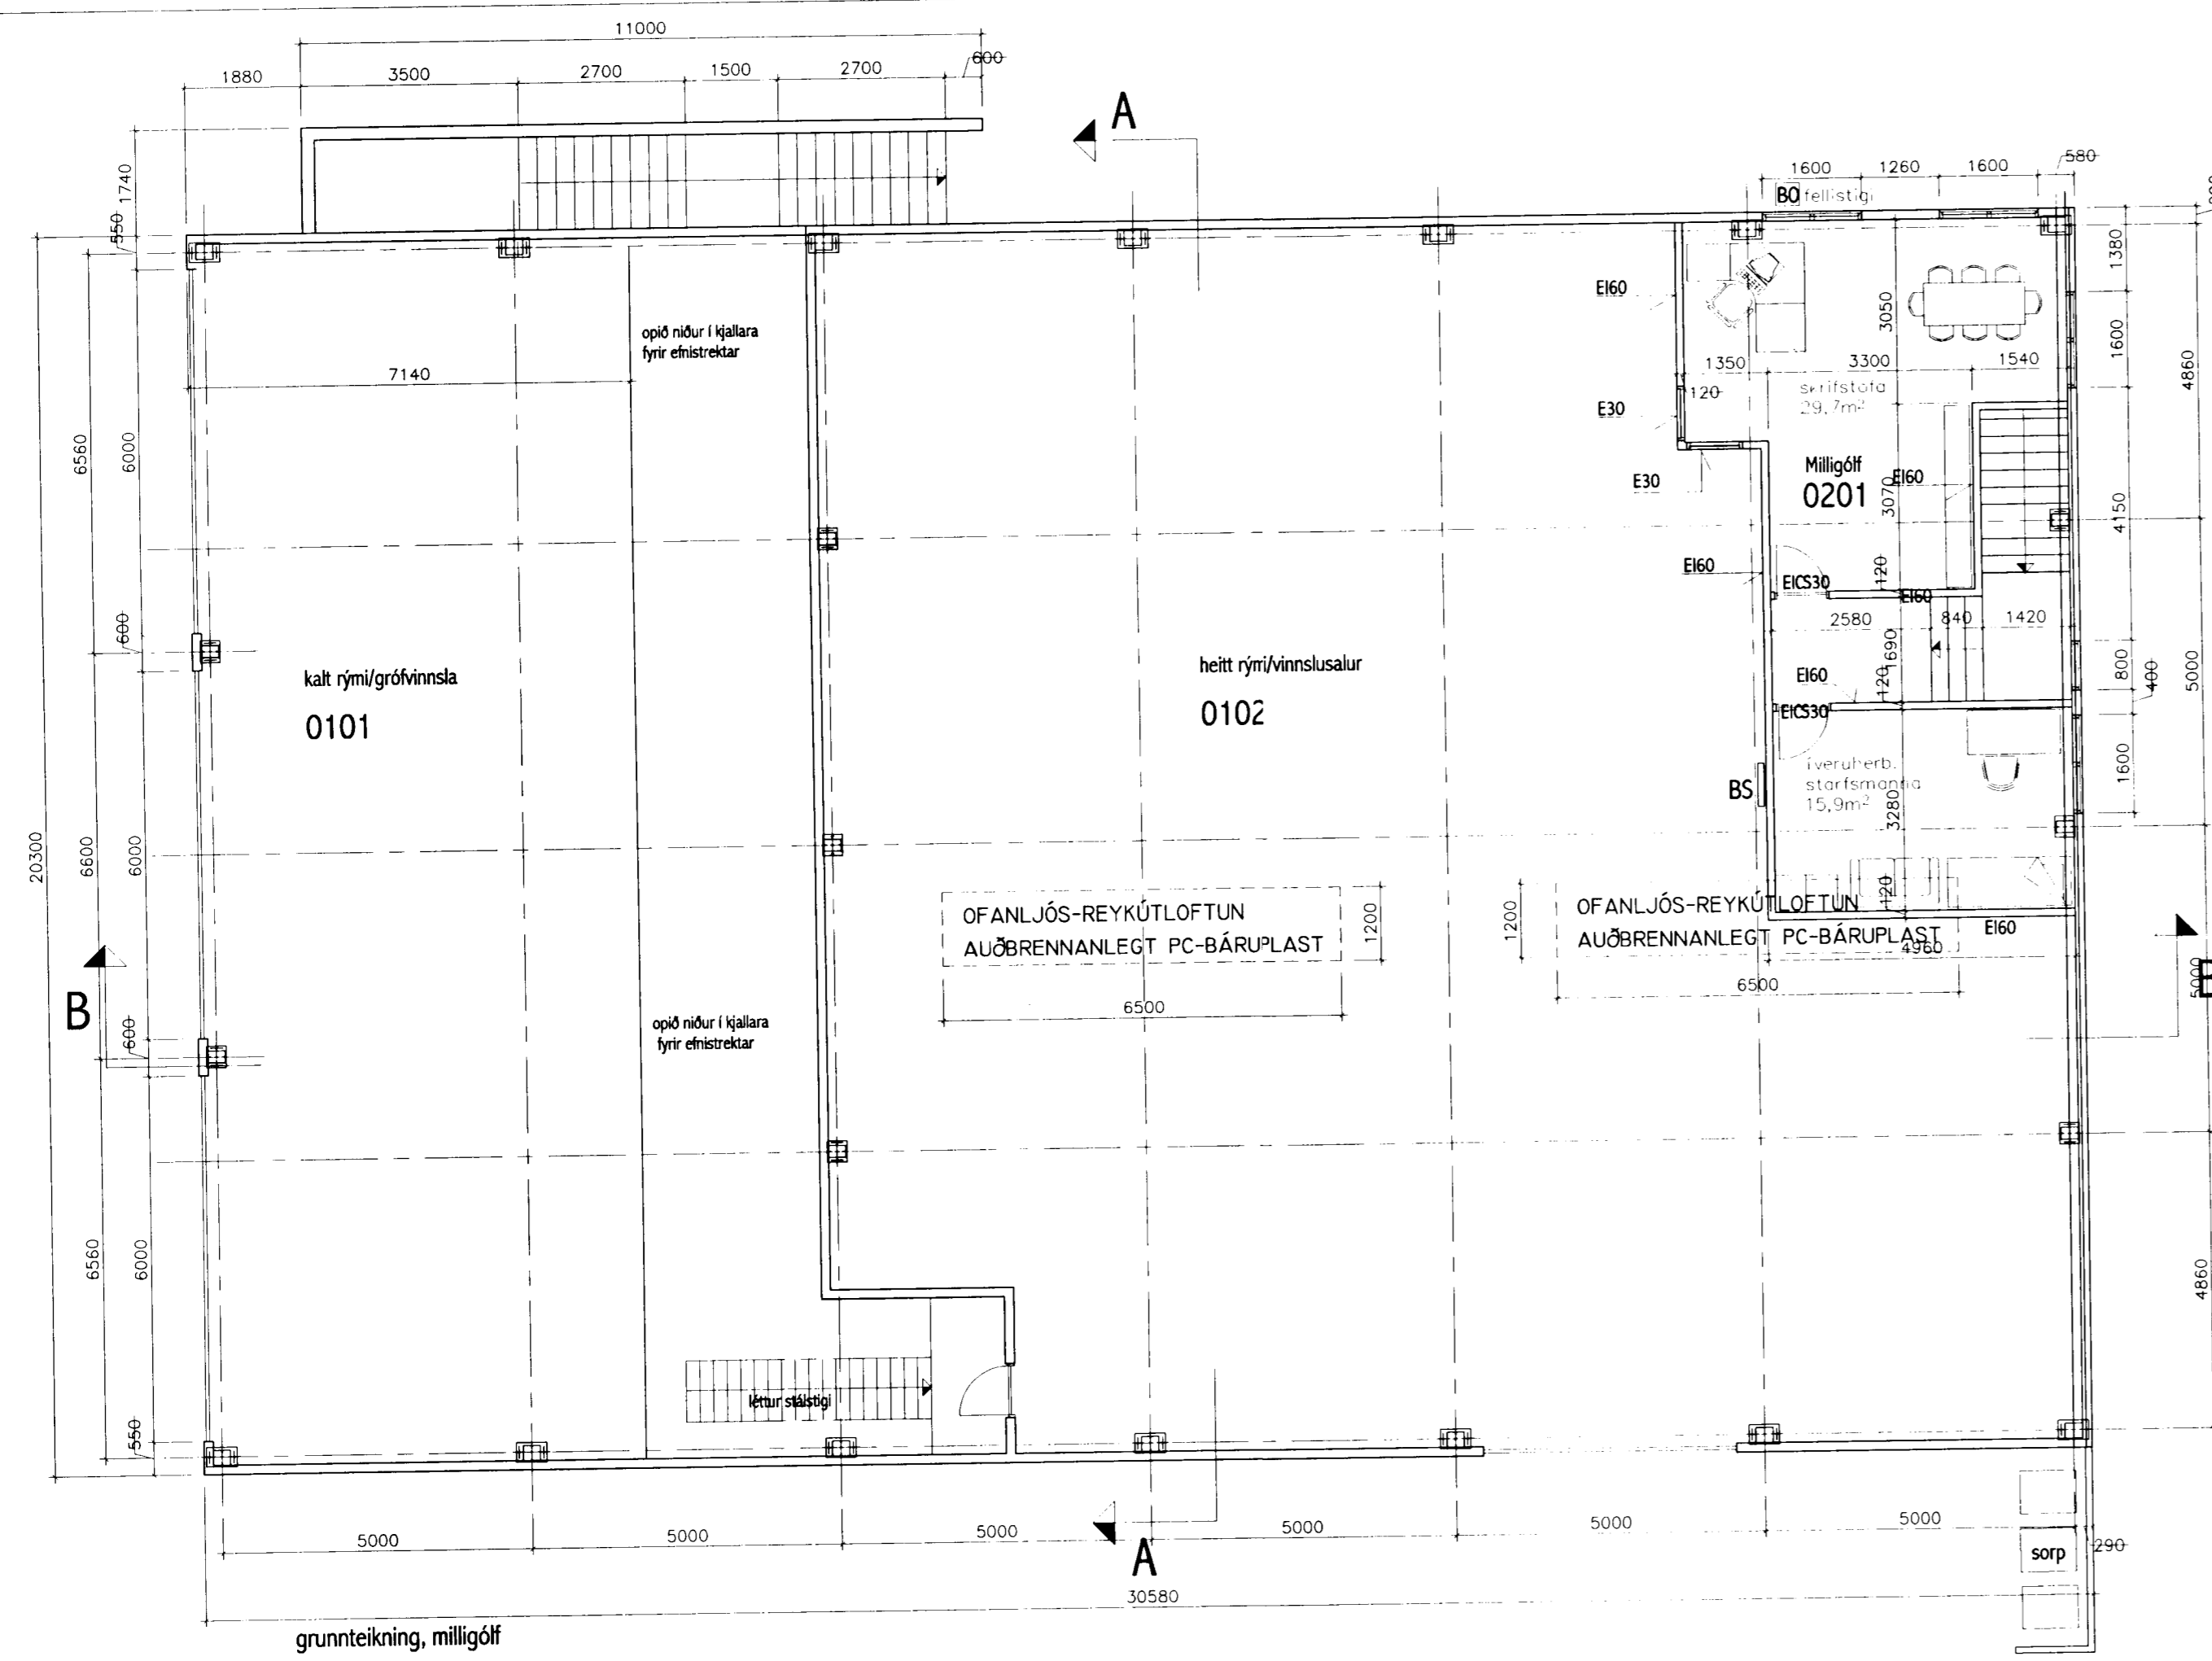

ÞAK ER SPERRUÞAK 50x225 C/C600.
KLÆNING AÐ OFAN ER 11,5MM TREFJAKROSSVIÐARPLÖTUR OG ÞAKPAPPI.
YSTA KLÆNING ER ÚR LÖKKUÐUM BÁRUSTÁLPLÖTUM.
EINANGRUN ER 150MM GLERULL (HÉTTULL)
RAKASPERRA ER PLASTDÚKUR M20, KLÆNING NEÐAN Á SPERRUR ER ÚR
LÖKKUÐUM BÁRUJÁRSPLÖTUM Í FLOKKI 1.
SÖKKLAR ERU EINANGRÁÐIR AÐ UTAN MEÐ 100 MM STEINULL.

U-GILDI ERU: ÞAK 0,3
ÚTVEGGIR 0,4
GLUGGAR 0,3
GÓLF Á FYLINGU 0,4

ÁFANGI I

LAGNAKJALLARI: 217,9 fm
I. HÆÐ: 620,8 fm
MILLIGÓLF: 61,8 fm

LÓÐ: 4.325,0 fm
BÍLASTÆÐI: 12

NÝTINGARHLUTFALL LÓÐAR
MEÐ LAGNAKJALLARA = 0,208%

Sliðkvíð höfuðborgarsvæðisins bs.
HG

		Z-arkitektar Brautarhóli 16, 105 Reykjavík Sími 561 4083 Fax 561 4085 Netfang: ingunn.hafstad@centrum.is Ingunn Helga Hafstad	
VERKHEITI Íshella 5, Hellnahauni, Hafnafirði		Teikning nr 101	
HEITI TEIKNINGAR grunnteikningar og afstöðumynd			
Dagsetning 18.04.01	Teiknað IH	Hannað KV	Kvartál 1:100