


SÓTT ER UM SAMPYKKI Á TEIKNINGUM AF STÁLGRINDARHÚSI VIÐ ÍSHELLU 5 Í HELLNAHRAUNI, HAFNAFIRÐI.
STARFSSEMI Í HÚSINU VERÐUR KRAGASALLAFRAMLEIÐSLA.

BREYTINGAR SKÝRINGAR

BYGGINGARLÝSING

STÁLGRINDARSKEMMA.
BRUNAMÓTSTAÐA SKAL VERA A.M.K. R60.
Á BAK VIÐ LOFTAÐA STÁLKLÆNINGU ÚTVEGGJA KOMI A.M.K. KLÆNING Í FLOKKI 2. ÞAK ER MEÐ STÁLKLÆNINGU, SPERRUR 50X255 C/C600. KLÆNINGAR Í LOFTI OG VEGGJUM SKILU VERA Í FLOKKI 1. Í ÞAKI SKAL VERA AUÐBRENNANLEGT PC-BÁRUPLAST SEM REYKÚTLOFTUN, 2 STK. 7,8 FERM. HVERT SEM ER 3,9% AF HEILDARGÖLFLETTI 0102. EKKI GERT RÁÐ FYRIR PC-BÁRUPLASTI Í KALDA RÝMIÐ MERKT 0101.
MILLILOFT: BRUNAPÓL HÆÐASKILA SÉ REIÐO.
MILLIVEGGIR SKULU VERA ÚR GÍPSI MEÐ BRUNAPÓL REIÐO.
Í BYGGINGUNNI SKAL KOMA ÚT-LJÓÐ OG NEYÐARLÝSING.
Í BYGGINGUNNI SKAL KOMA FYRIR 2 BRUNASLÖNGUM (BS) ÖNNUR Í HEITU RÝMI OG HIN Í KJALLARA. Í BYGGINGUNNI SKAL KOMA FYRIR SAMTENGDU REYK- OG HITASKYNJURUM Í SAMRÆMI VIÐ ÍST EN 54. KOMA SKAL FYRIR HANDSLÖKKVITÆKJUM Í SAMRÁÐI VIÐ ELDVARNAREFTIRLIT.

ÚTVEGGIR ERU ÚR LANGBÖNDUM 63X150.
KLÆNING AÐ UTAN 9,5MM PLÖTUR ÚR TREFJAKROSSVIÐI Í FLOKKI 2.
YSTA KLÆNING ER LÖKKUÐ TRAPESUFORMUÐ STÁLKLÆNING, LIGGJANDI.
STANDANDI LISTAR UNDIR KLÆNINGU.
EINANGRUN ER 150MM GLERULL (LÉTTULL).
RAKASPERRA ER PLASTDÚKUR M20. KLÆNING AÐ INNAN ER ÚR LÖKKUÐUM BÁRUSTÁLPLÖTUM Í FLOKKI 1.
VEGGUR MILLI KALDA OG HEITA RÝMIS (MILLI 0101 OG 0102) SKULU VERA EINS OG ÚTVEGGIR

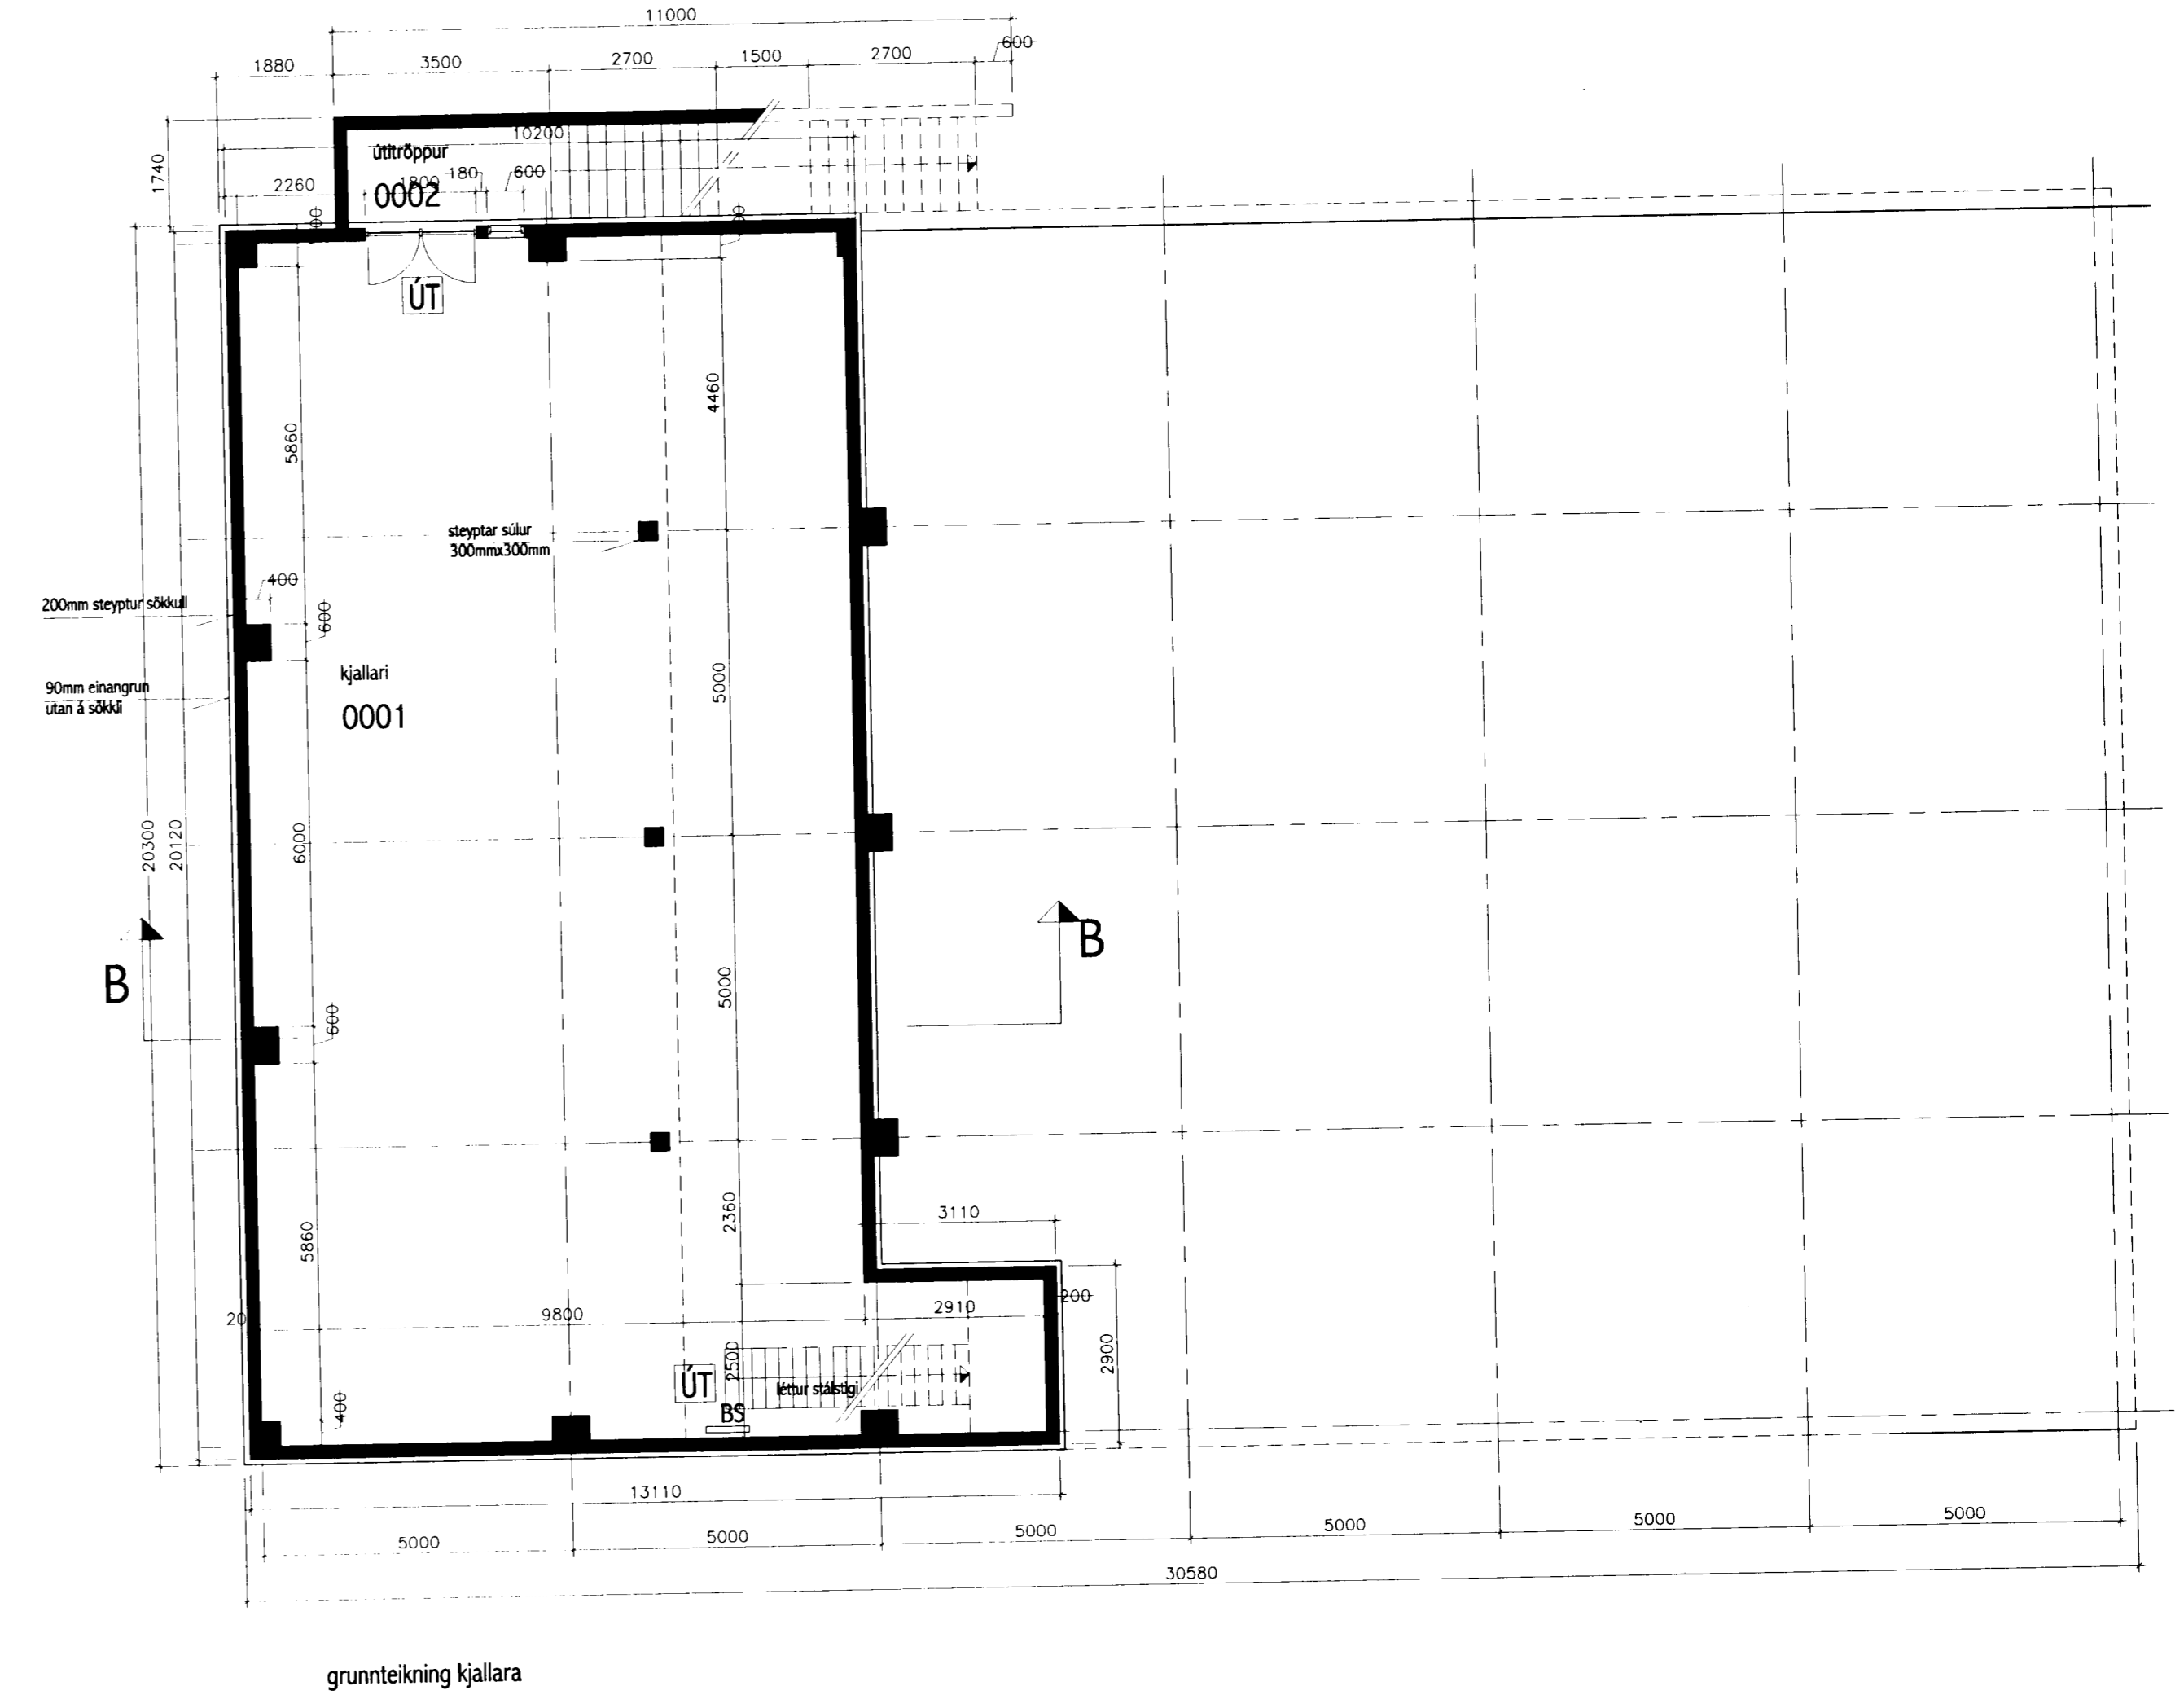

ÞAK ER SPERRUÞAK 50X225 C/C600.
KLÆNING AÐ OFAN ER 11,5MM TREFJAKROSSVIÐARPLÖTUR OG ÞAKPAPPI.
YSTA KLÆNING ER ÚR LÖKKUÐUM BÁRUSTÁLPLÖTUM.
EINANGRUN ER 150MM GLERULL (ÞÉTTULL)
RAKASPERRA ER PLASTDÚKUR M20, KLÆNING NEÐAN Á SPERRUR ER ÚR LÖKKUÐUM BÁRUJÁRSPLOTTUM Í FLOKKI 1.
SÖKKLAR ERU EINANGRÁÐIR AÐ UTAN MEÐ 100 MM STEINULL.



U-GILDI ERU: ÞAK 0,3
ÚTVEGGIR 0,4
GLUGGAR 0,3
GÖLF Á FYLINGU 0,4

ÁFANGI I
LAGNAKJALLARI: 217,9 fm
I. HÆÐ: 620,8 fm
MILLIGÖLF: 61,8 fm

LÖÐ: 4325,0 fm
BÍLASTÆÐI: 12

NÝTINGARHLÚTFALL LÖÐAR
MEÐ LAGNAKJALLARA = 0,208%

NÝTINGARULL MEÐ I.F.Á. 0,39

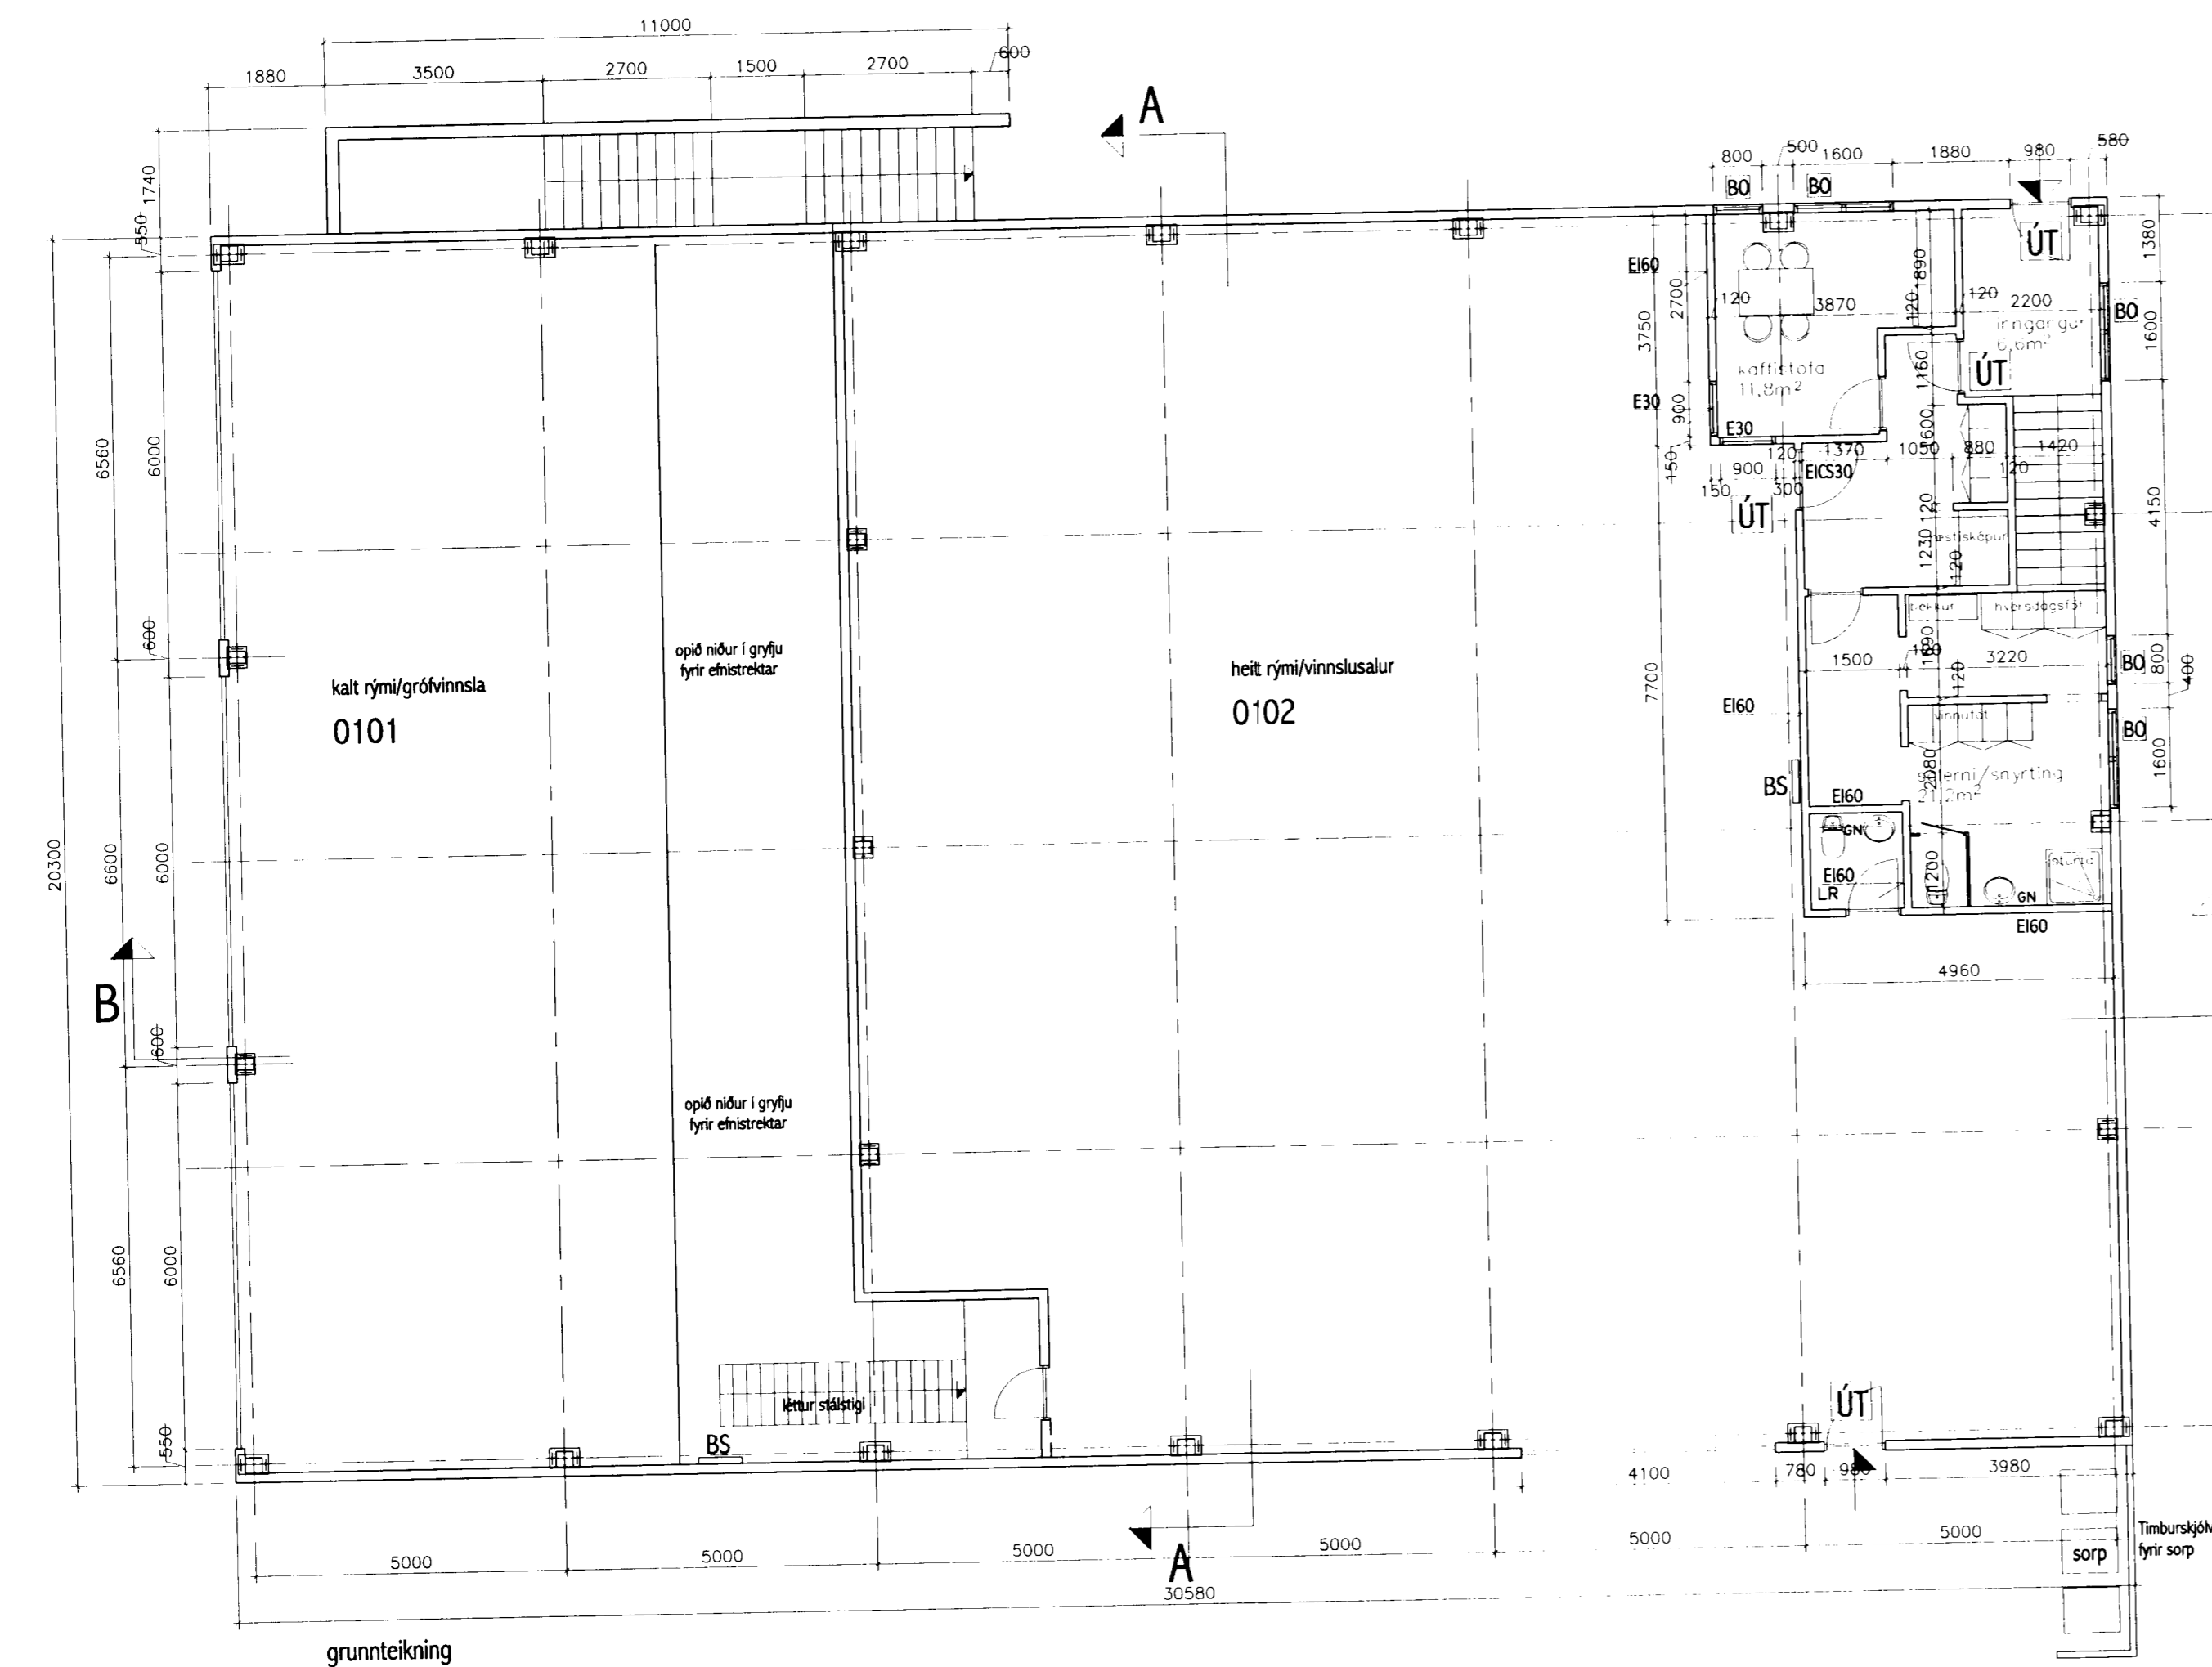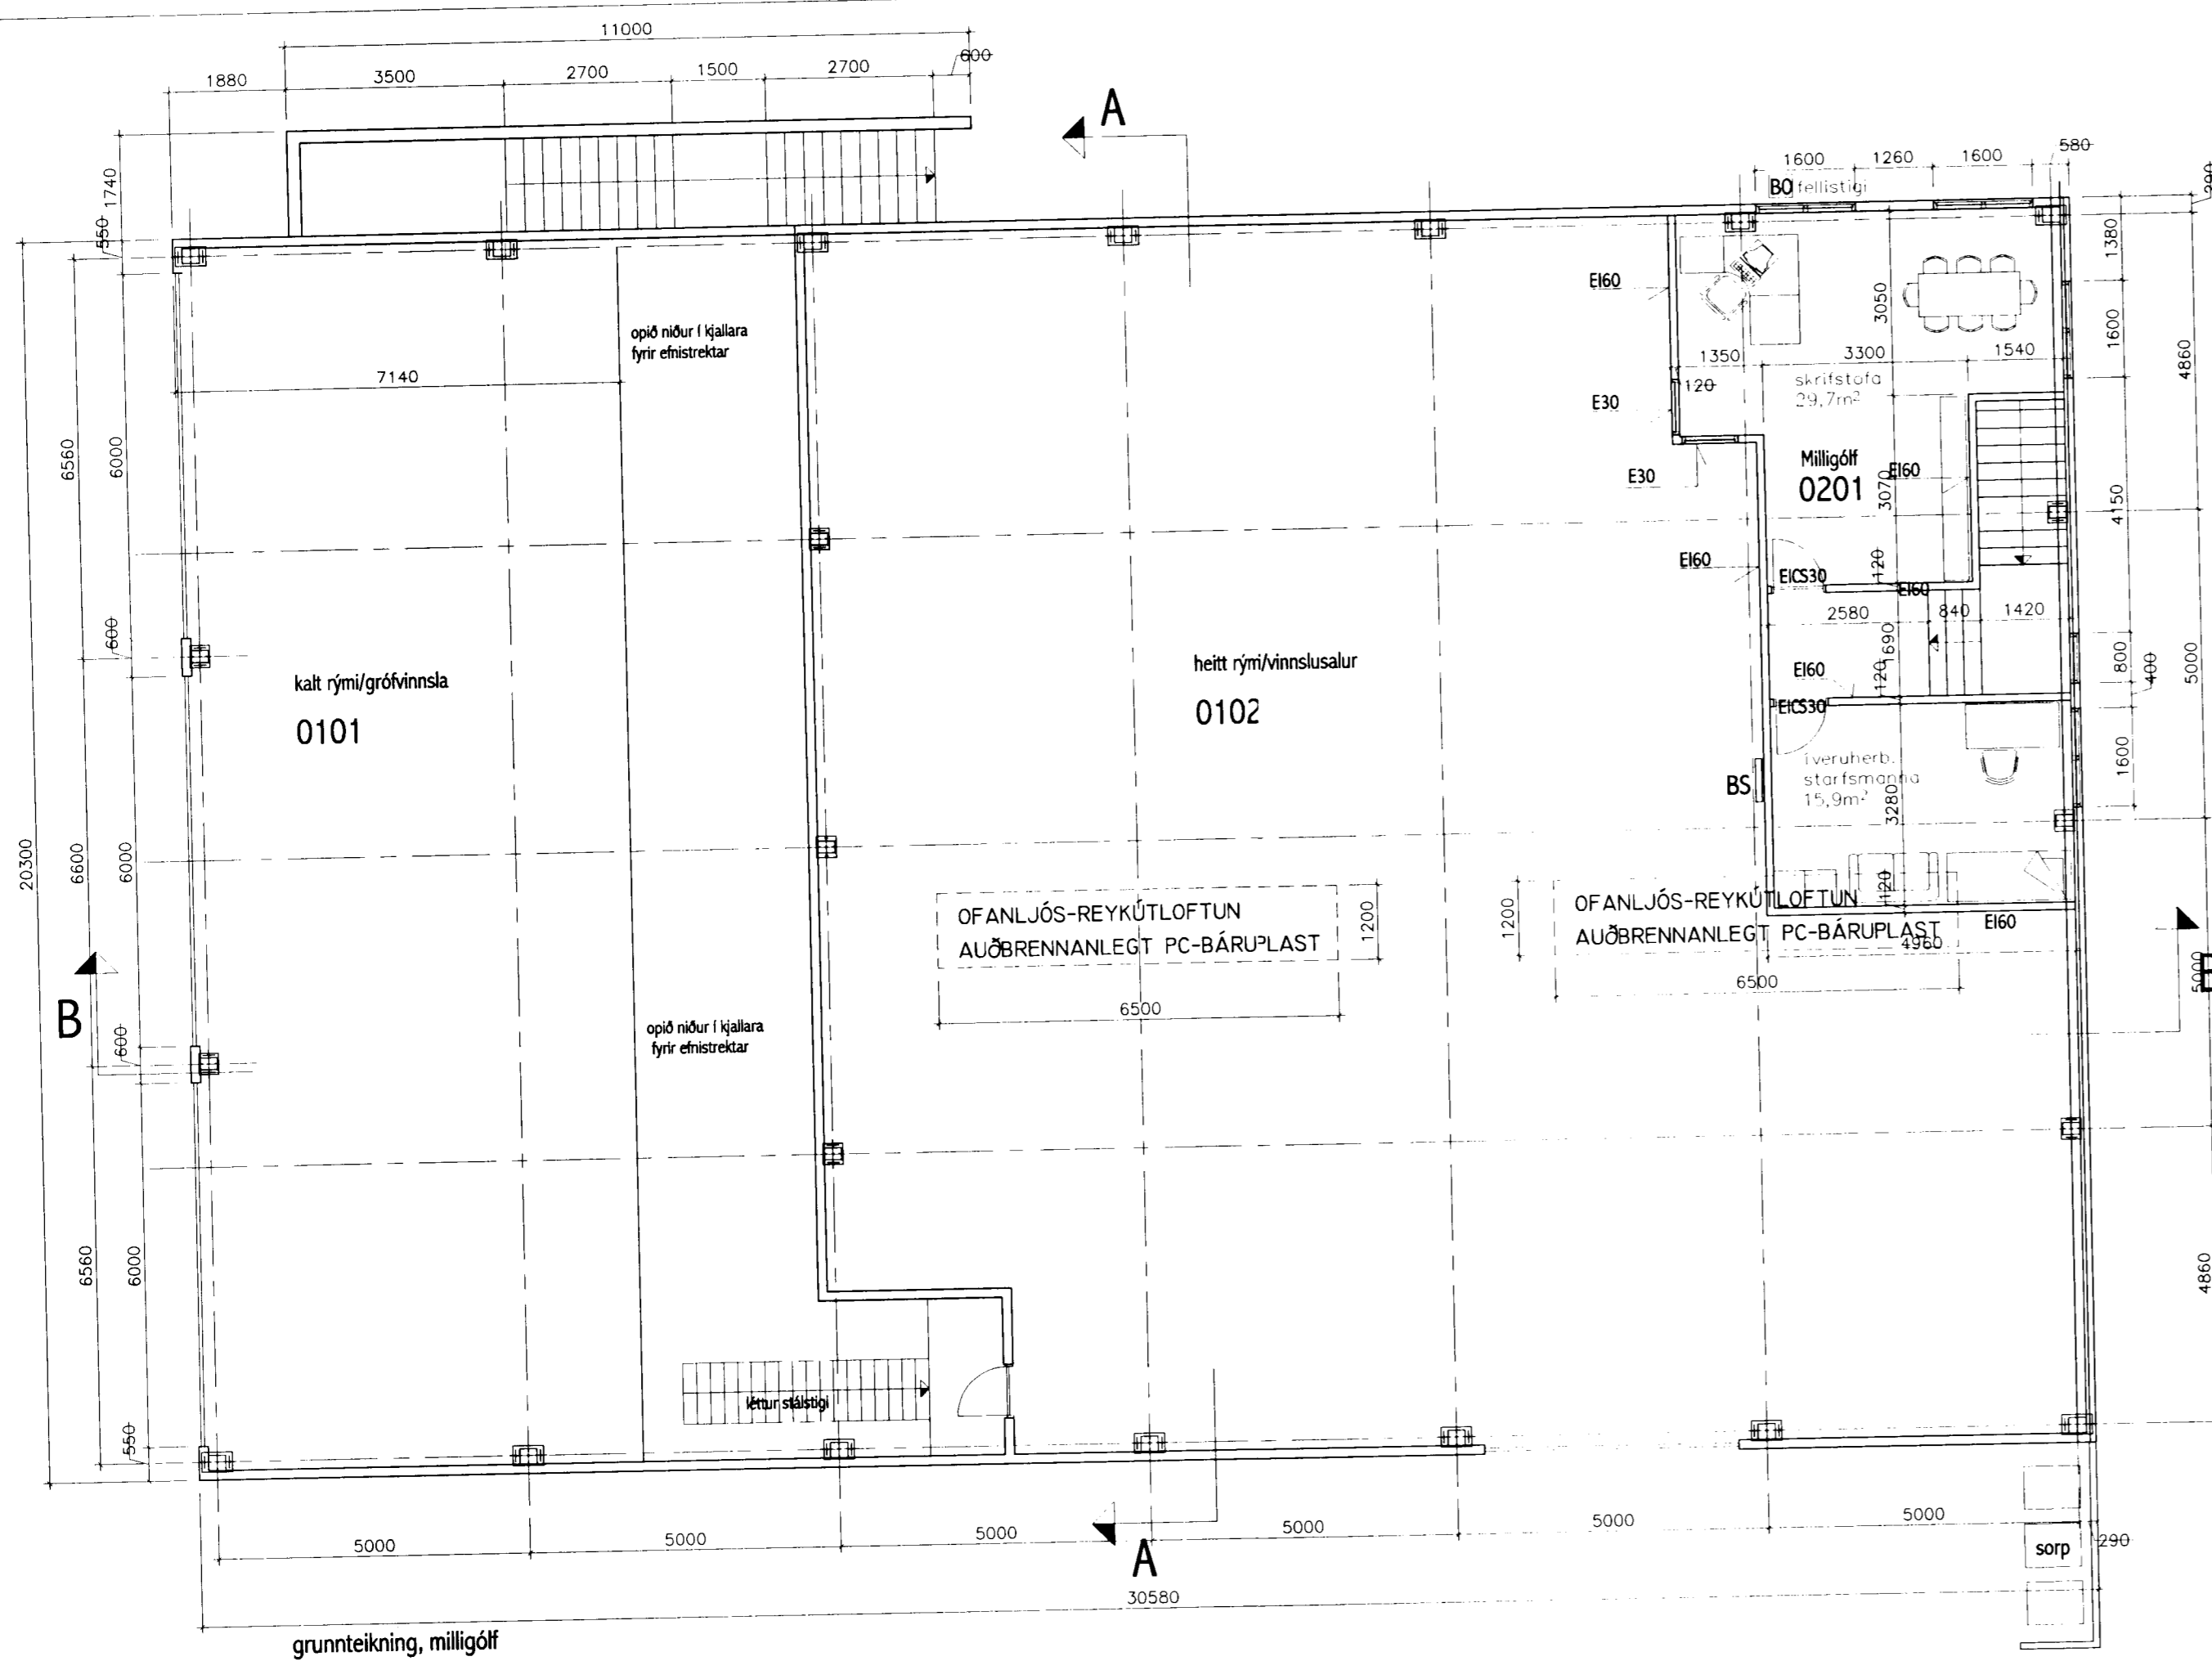

Z arkitektar
Z-arkitektar
Brautarholti 16, 105 Reykjavík
Sími 561 4083 Fax 561 4085
Netfang: ingunn.hafstad@centrum.is
Ingunn Helga Hafstáð

Ingunn H. Hafstáð 020861-7469

VERKHEITI
Íshella 5, Hellnagrauni, Hafnafirði
Teikning nr
101

HEITI TEIKNINGAR
grunnteikningar og afstöðumynd

Dagsetning	Teiknað	Hannað	Kvarði	Tökuheiti
18.04.01	III		1:100	