




suð-vesturhlíð

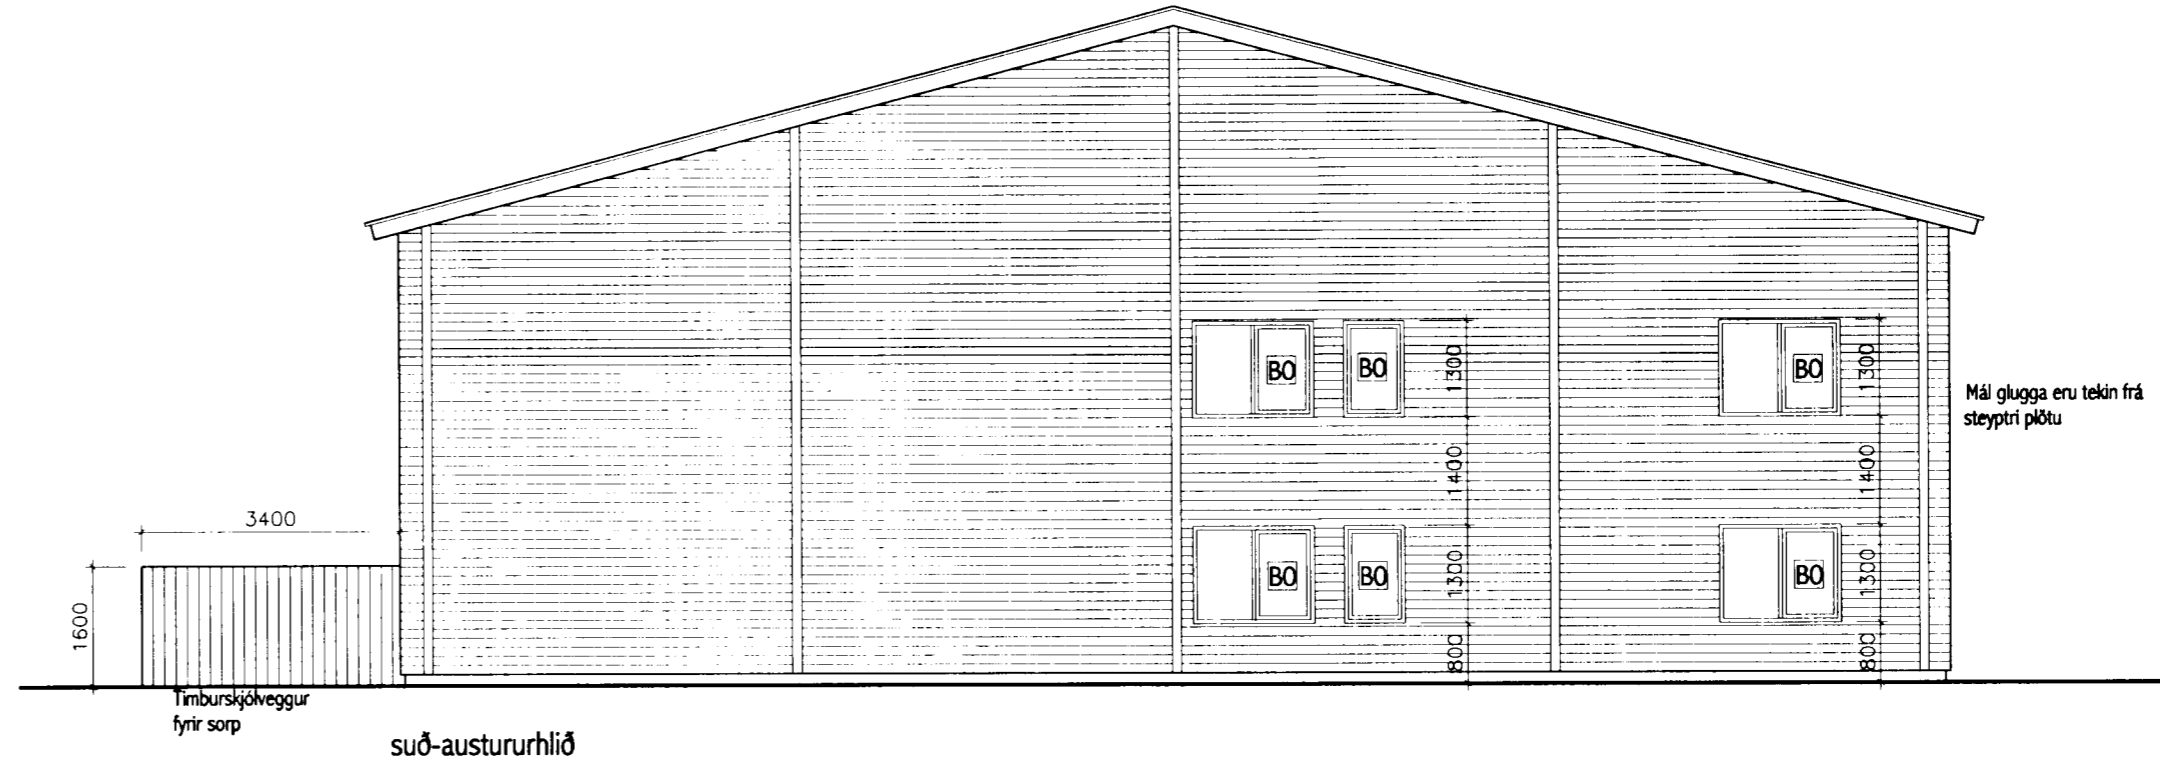


suð-austurhlíð

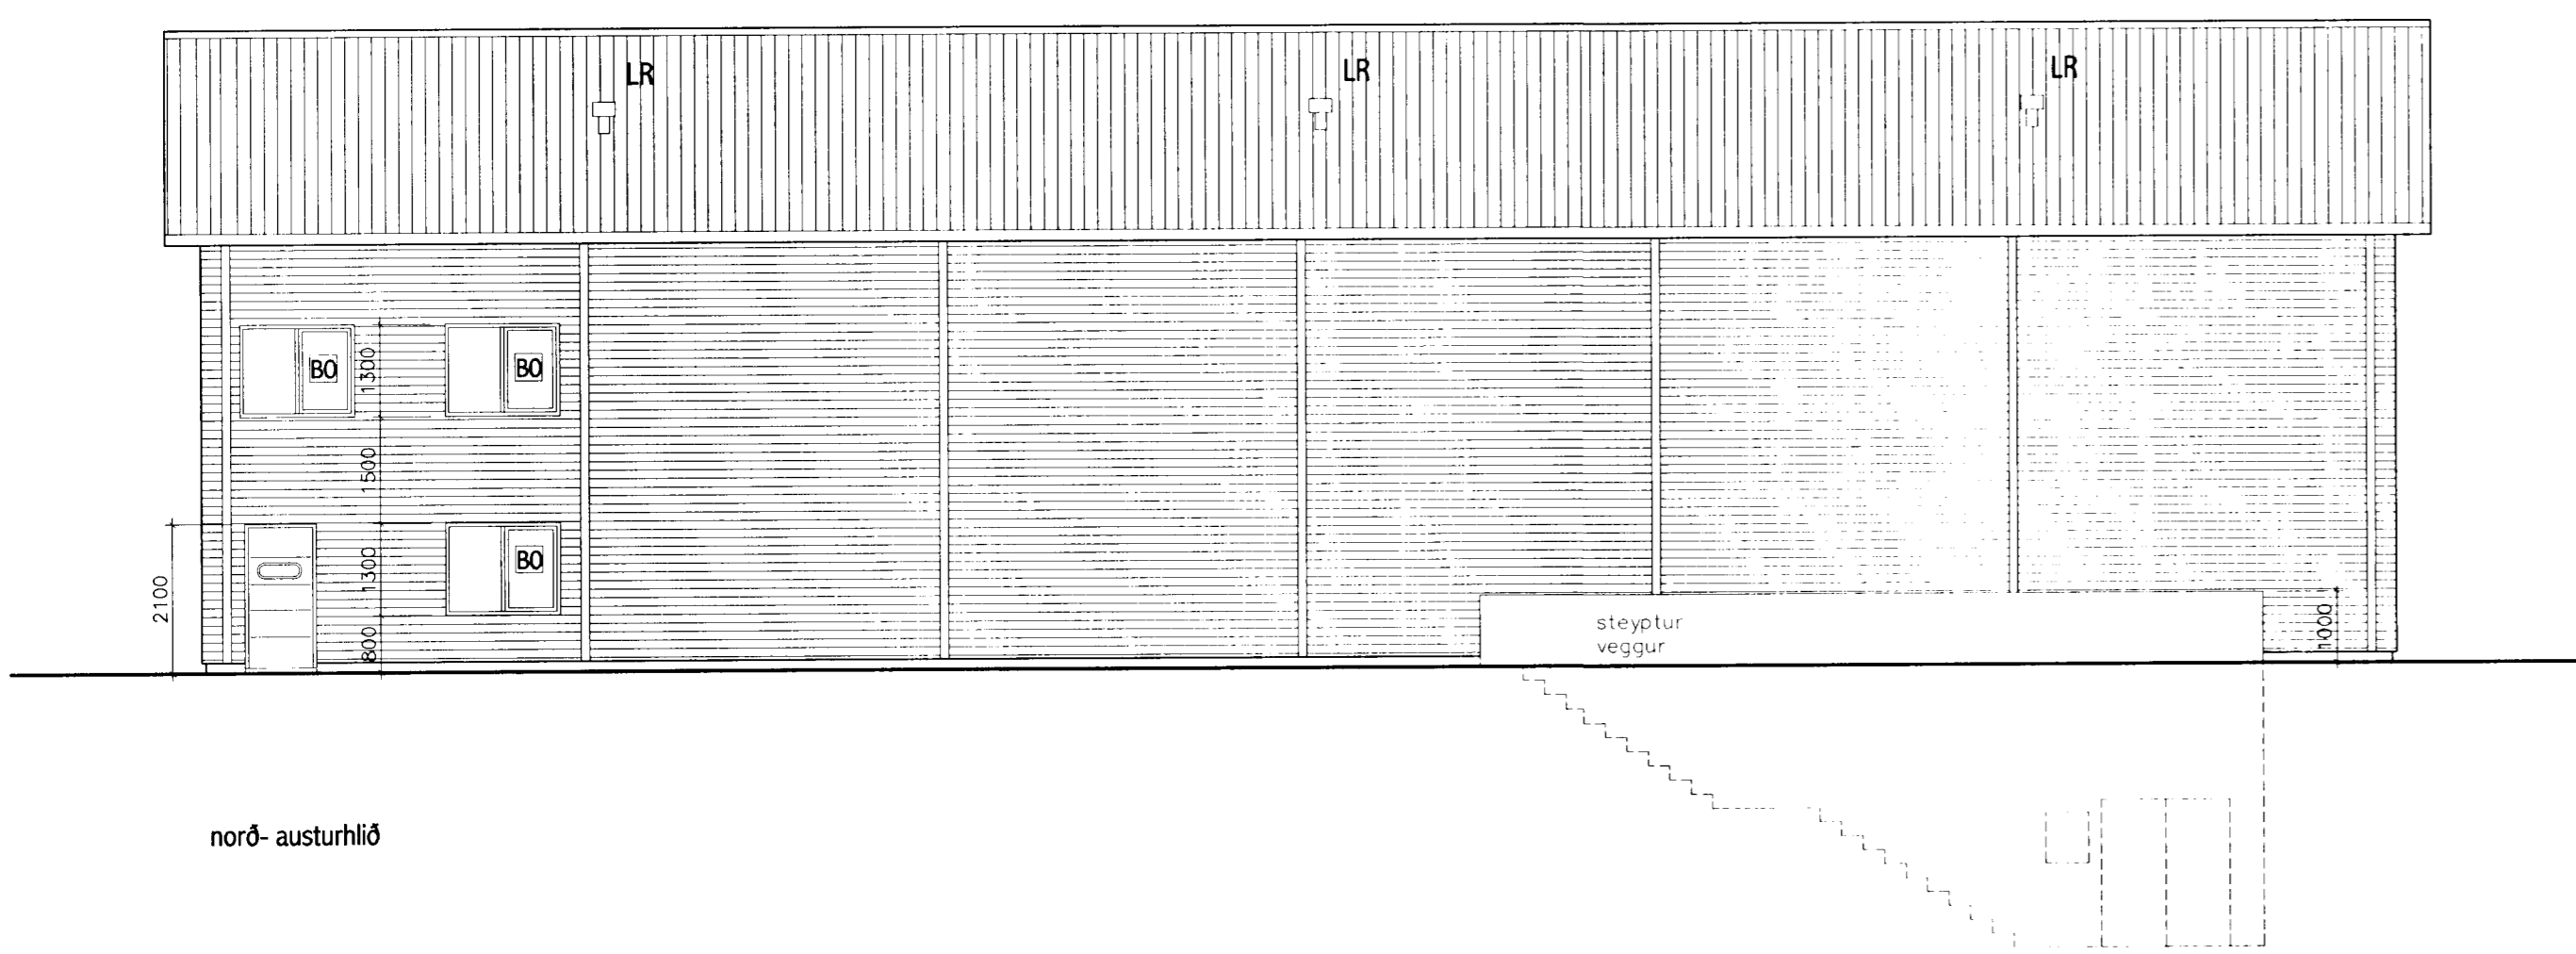


norð-austurhlíð

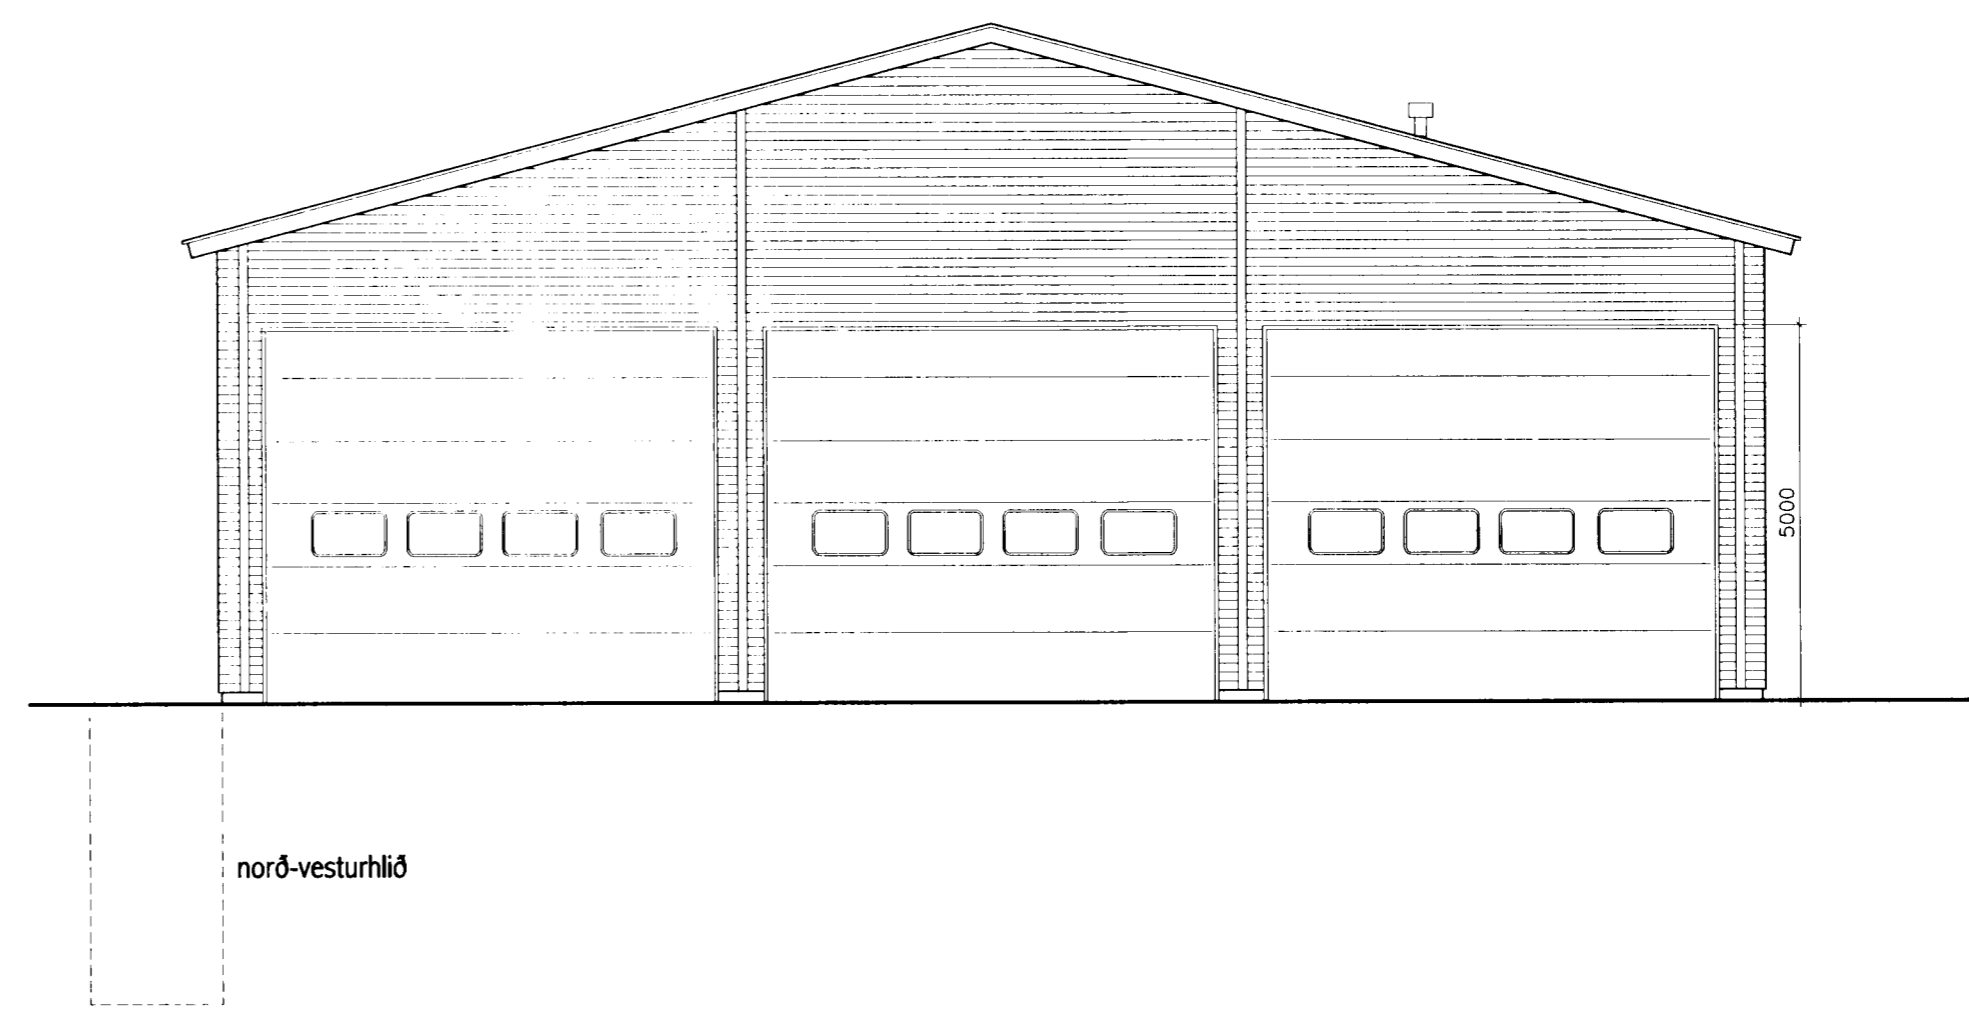

norð-vesturhlíð

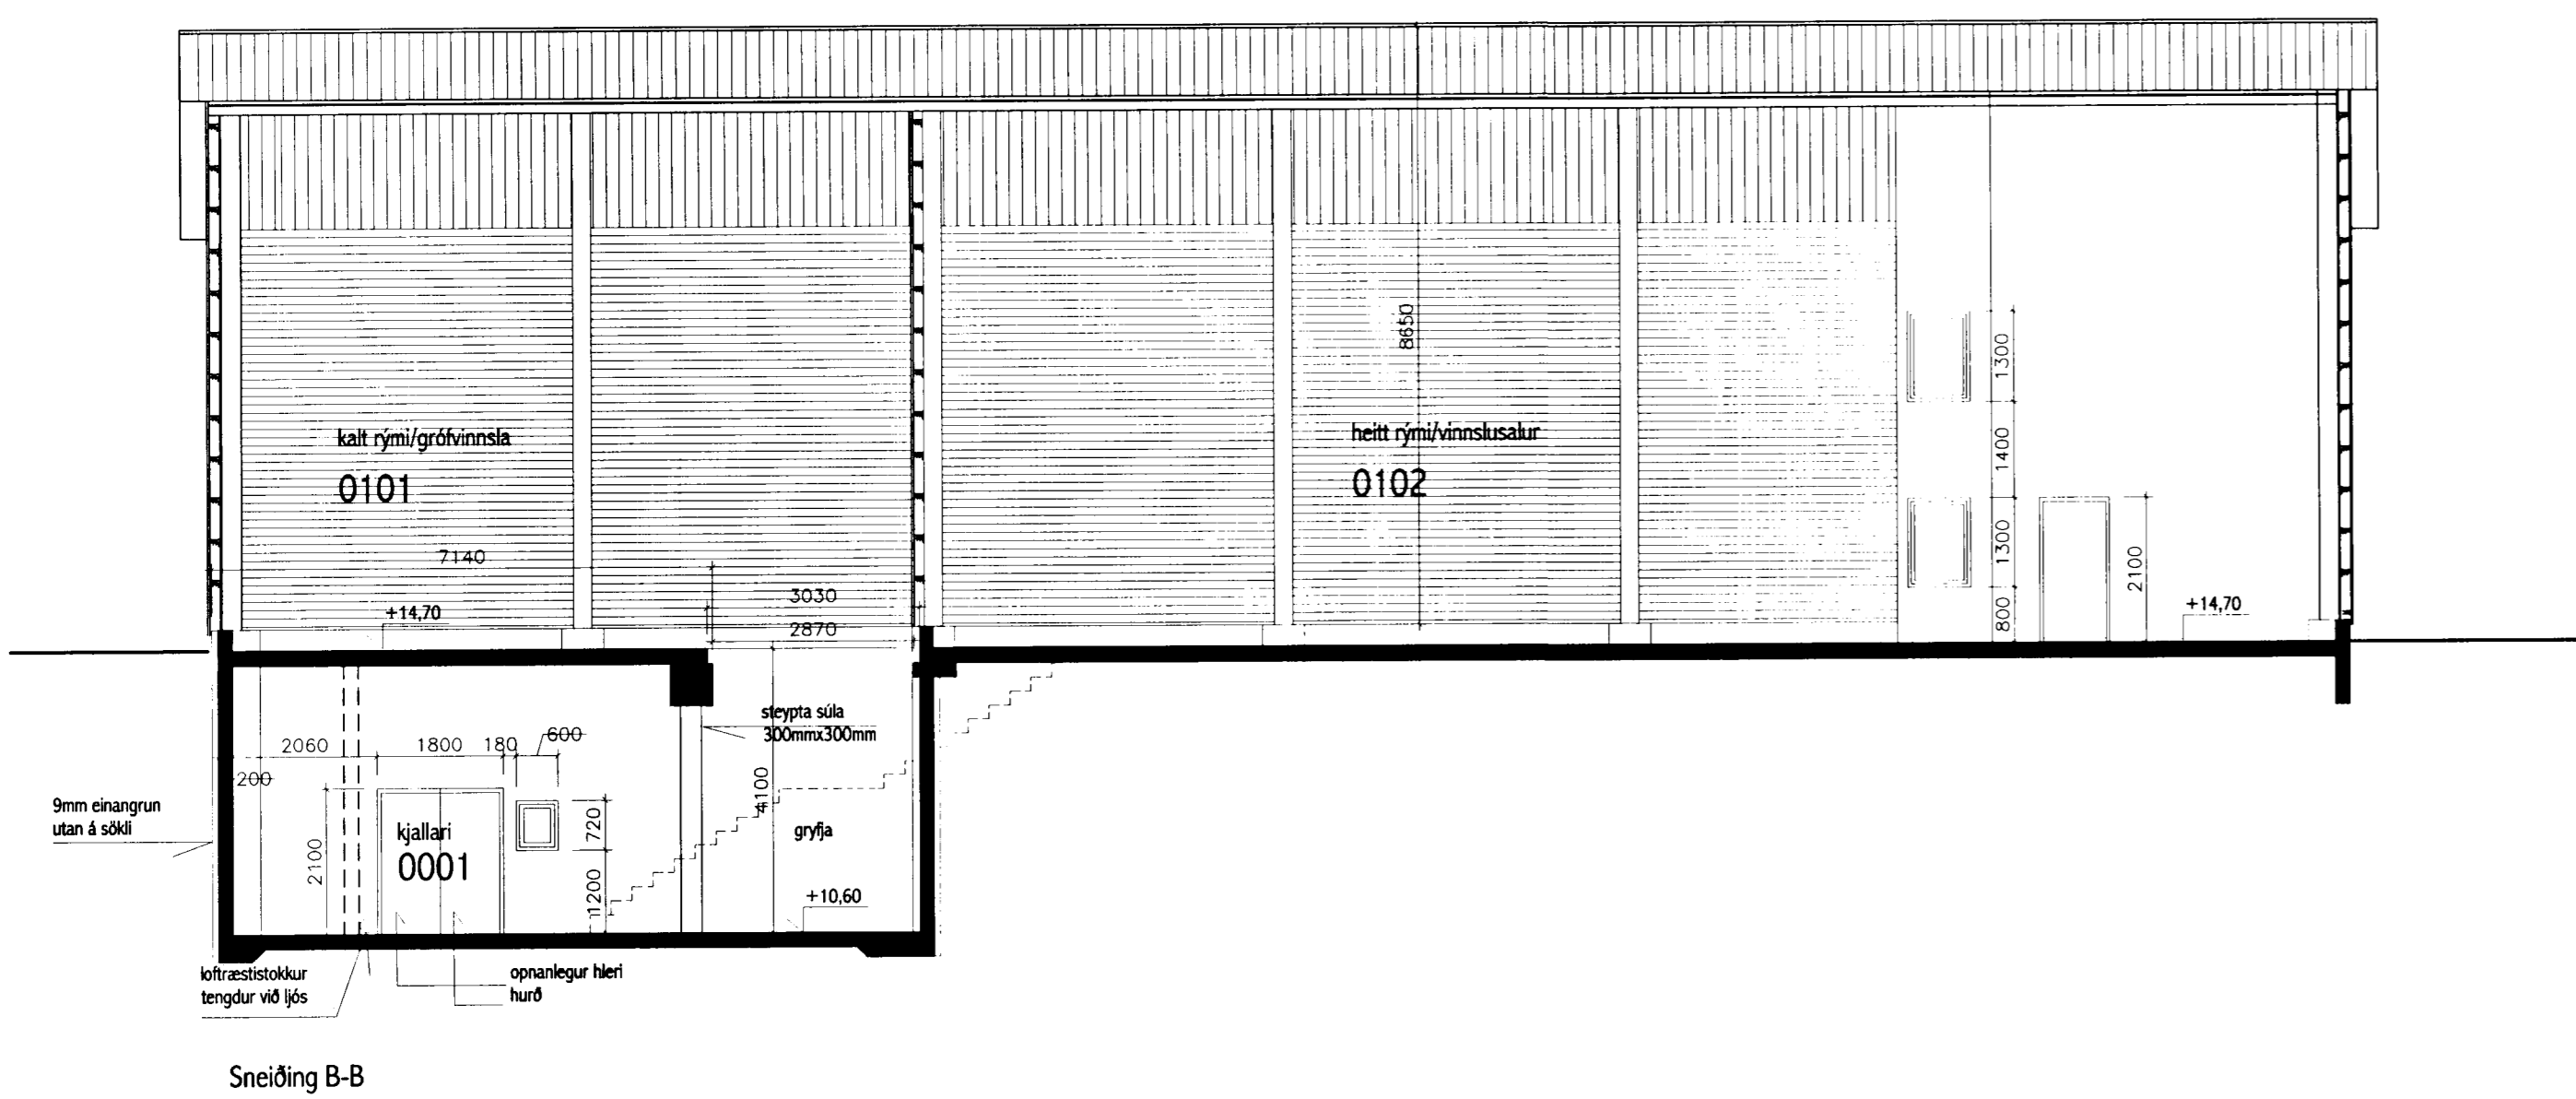


Sneiðing B-B

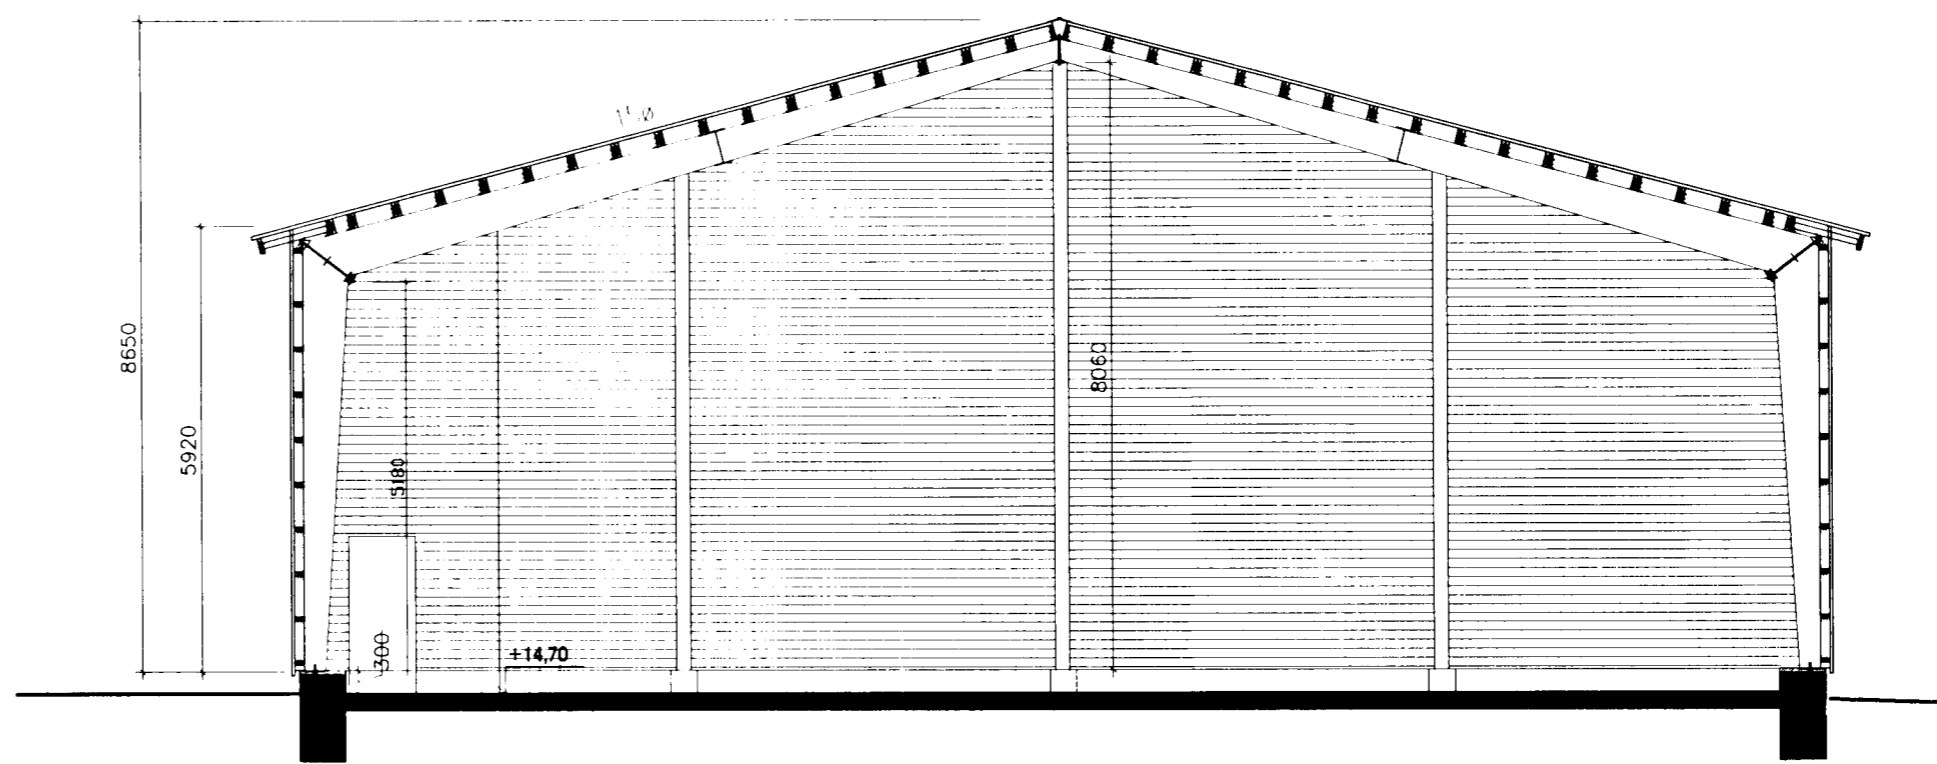

Sneiðing A-A

SÓTT ER UM SAMPYKKI Á TEIKNINGUM AF STÁLGRINDARHÚSI VIÐ ÍSHELLU 5 Í HELLNAHRAUNI, HAFNAFIRÐI.
 STARFSSEMI Í HÚSINU VERÐUR KRAGASALLAFRAMLEIÐSLA.

 Z-arkitektar Brautarholti 16, 105 Reykjavík Sími 561 4063 Fax 561 4085 Netfang: ingunn.hafstad@centrum.is Ingunn Helga Hafstáð	0208617465
	Teikning nr 102
Íshella 5, Hellnahnrauni, Hafnafirði	
HEITI TEIKNINGAR útlit og sneiðingar	
Dagsetning 18.04.01	Teiknað IH
Hannað Hannað	Kvarði 1:100
Tölvuheimi	Tölvuheimi