

SÓTT ER UM SAMPYKKI Á TEIKNINGUM AF STÁLGRINDARHÚSI VIÐ ÍSHELLU 5 Í HELLNAHRAUNI, HAFNAFIRÐI.

STARFSSEMI Í HÚSINU VERÐUR KRAGASALLAFRAMLEIÐSLA.

Samþykkt þann  
2. 2024  
Bunnaþingurinn / Hafnarfirði  
Eriðson / Gunnarsson

BREYTINGAR

SKÝRINGAR

BYGGINGARLÝSING

STÁLGRINDARSKEMMA.

BRUNAMÓTSTAÐA SKAL VERA A.M.K. R60.

Á BAK VIÐ LOFTAÐA STÁLKLÆÐNINGU ÚTVEGGJA KOMI A.M.K. KLÆÐNING

Í FLOKKI 2. ÞAK ER MEÐ STÁLKLÆÐNINGU, SPERRUR 50X255 C/C600.

KLÆÐNINGAR Í LOFTI OG VEGGJUM SKILU VERA Í FLOKKI I.

Í ÞAKI SKAL VERA AUÐBRENNANLEGT PC-BÁRUPLAST SEM REYKÚTLOFTUN, 2 STK.

7,8 FERM. HVERT SEM ER 3,9% AF HEILDARGÓLFLETTI 0102. EKKI GERT RÁÐ

FYRIR PC-BÁRUPLASTI Í KALDA RÝMIÐ MERT 0101.

MILLILOFT: BRUNAPÓL HÆÐASKILA SÉ REIÐO.

MILLIVEGGIR SKULU VERA ÚR GIPSI MEÐ BRUNAPÓL REIÐO.

Í BYGGINGUNNI SKAL KOMA ÚT-LJÓÐ OG NEYÐARLÝSING.

Í BYGGINGUNNI SKAL KOMA FYRIR 2 BRUNASLÖNGUM (BS) ÖNNUR Í HEITU RÝMI

OG HIN Í KJALLARA. Í BYGGINGUNNI SKAL KOMA FYRIR SAMTENGÐUM REYK- OG

HITASKYNJURUM Í SAMRÆMI VIÐ ÍST EN 54. KOMA SKAL FYRIR

HANDSLÖKKVITÆKJUM Í SAMRÆMI VIÐ ELDVARNAREFTIRLIT.

ÚTVEGGIR ERU ÚR LANGBÖNDUM 63X150.

KLÆÐNING AÐ UTAN 9,5MM PLÖTUR ÚR TREFJAKROSSVIÐI Í FLOKKI 2.

YSTA KLÆÐNING ER LÖKKUÐ TRAPESUFORMIÐ STÁLKLÆÐNING, LIGGJANDI.

STANDANDI LISTAT UNDIR KLÆÐNINGU.




EINANGRUN ER 150MM GLERULL (LÉTTULL).

RAKASPERRA ER PLASTDÚKUR M20. KLÆÐNING AÐ INNAN ER ÚR LÖKKUÐUM

BÁRUSTÁLPLÖTUM Í FLOKKI I.

VEGGUR MILLI KALDA OG HEITA RÝMIS (MILLI 0101 OG 0102) SKULU VERA EINS

OG ÚTVEGGIR

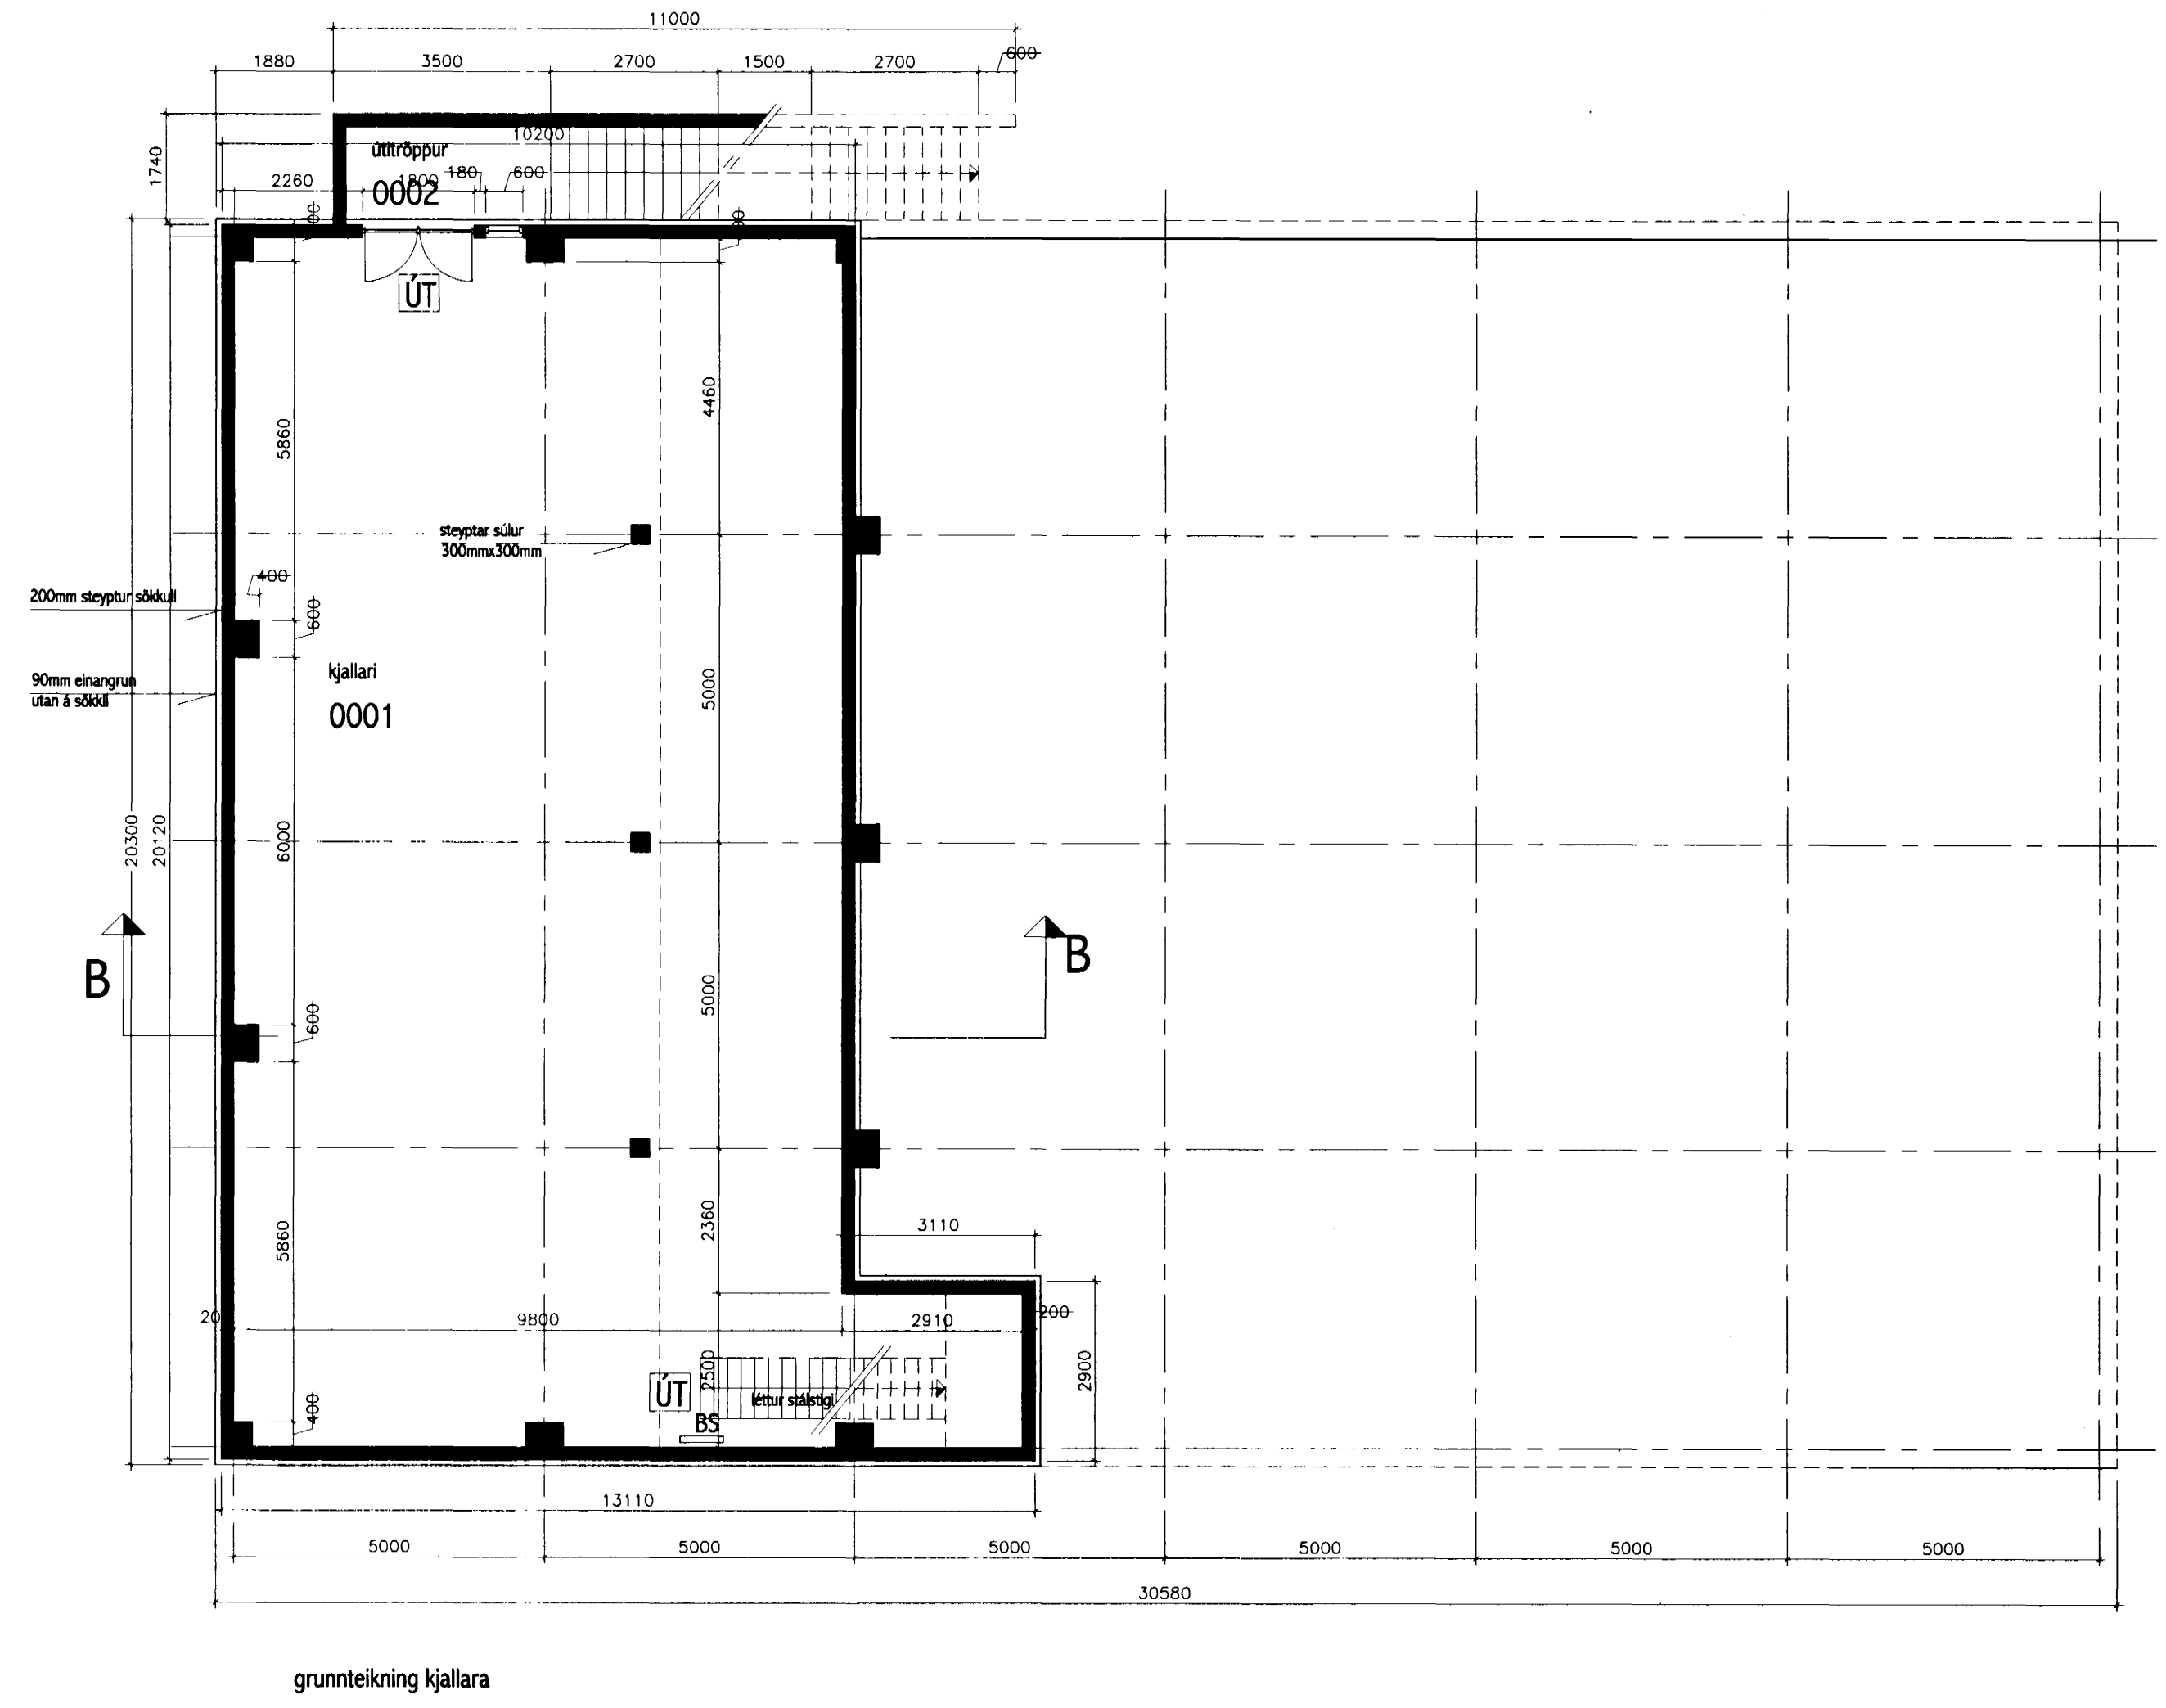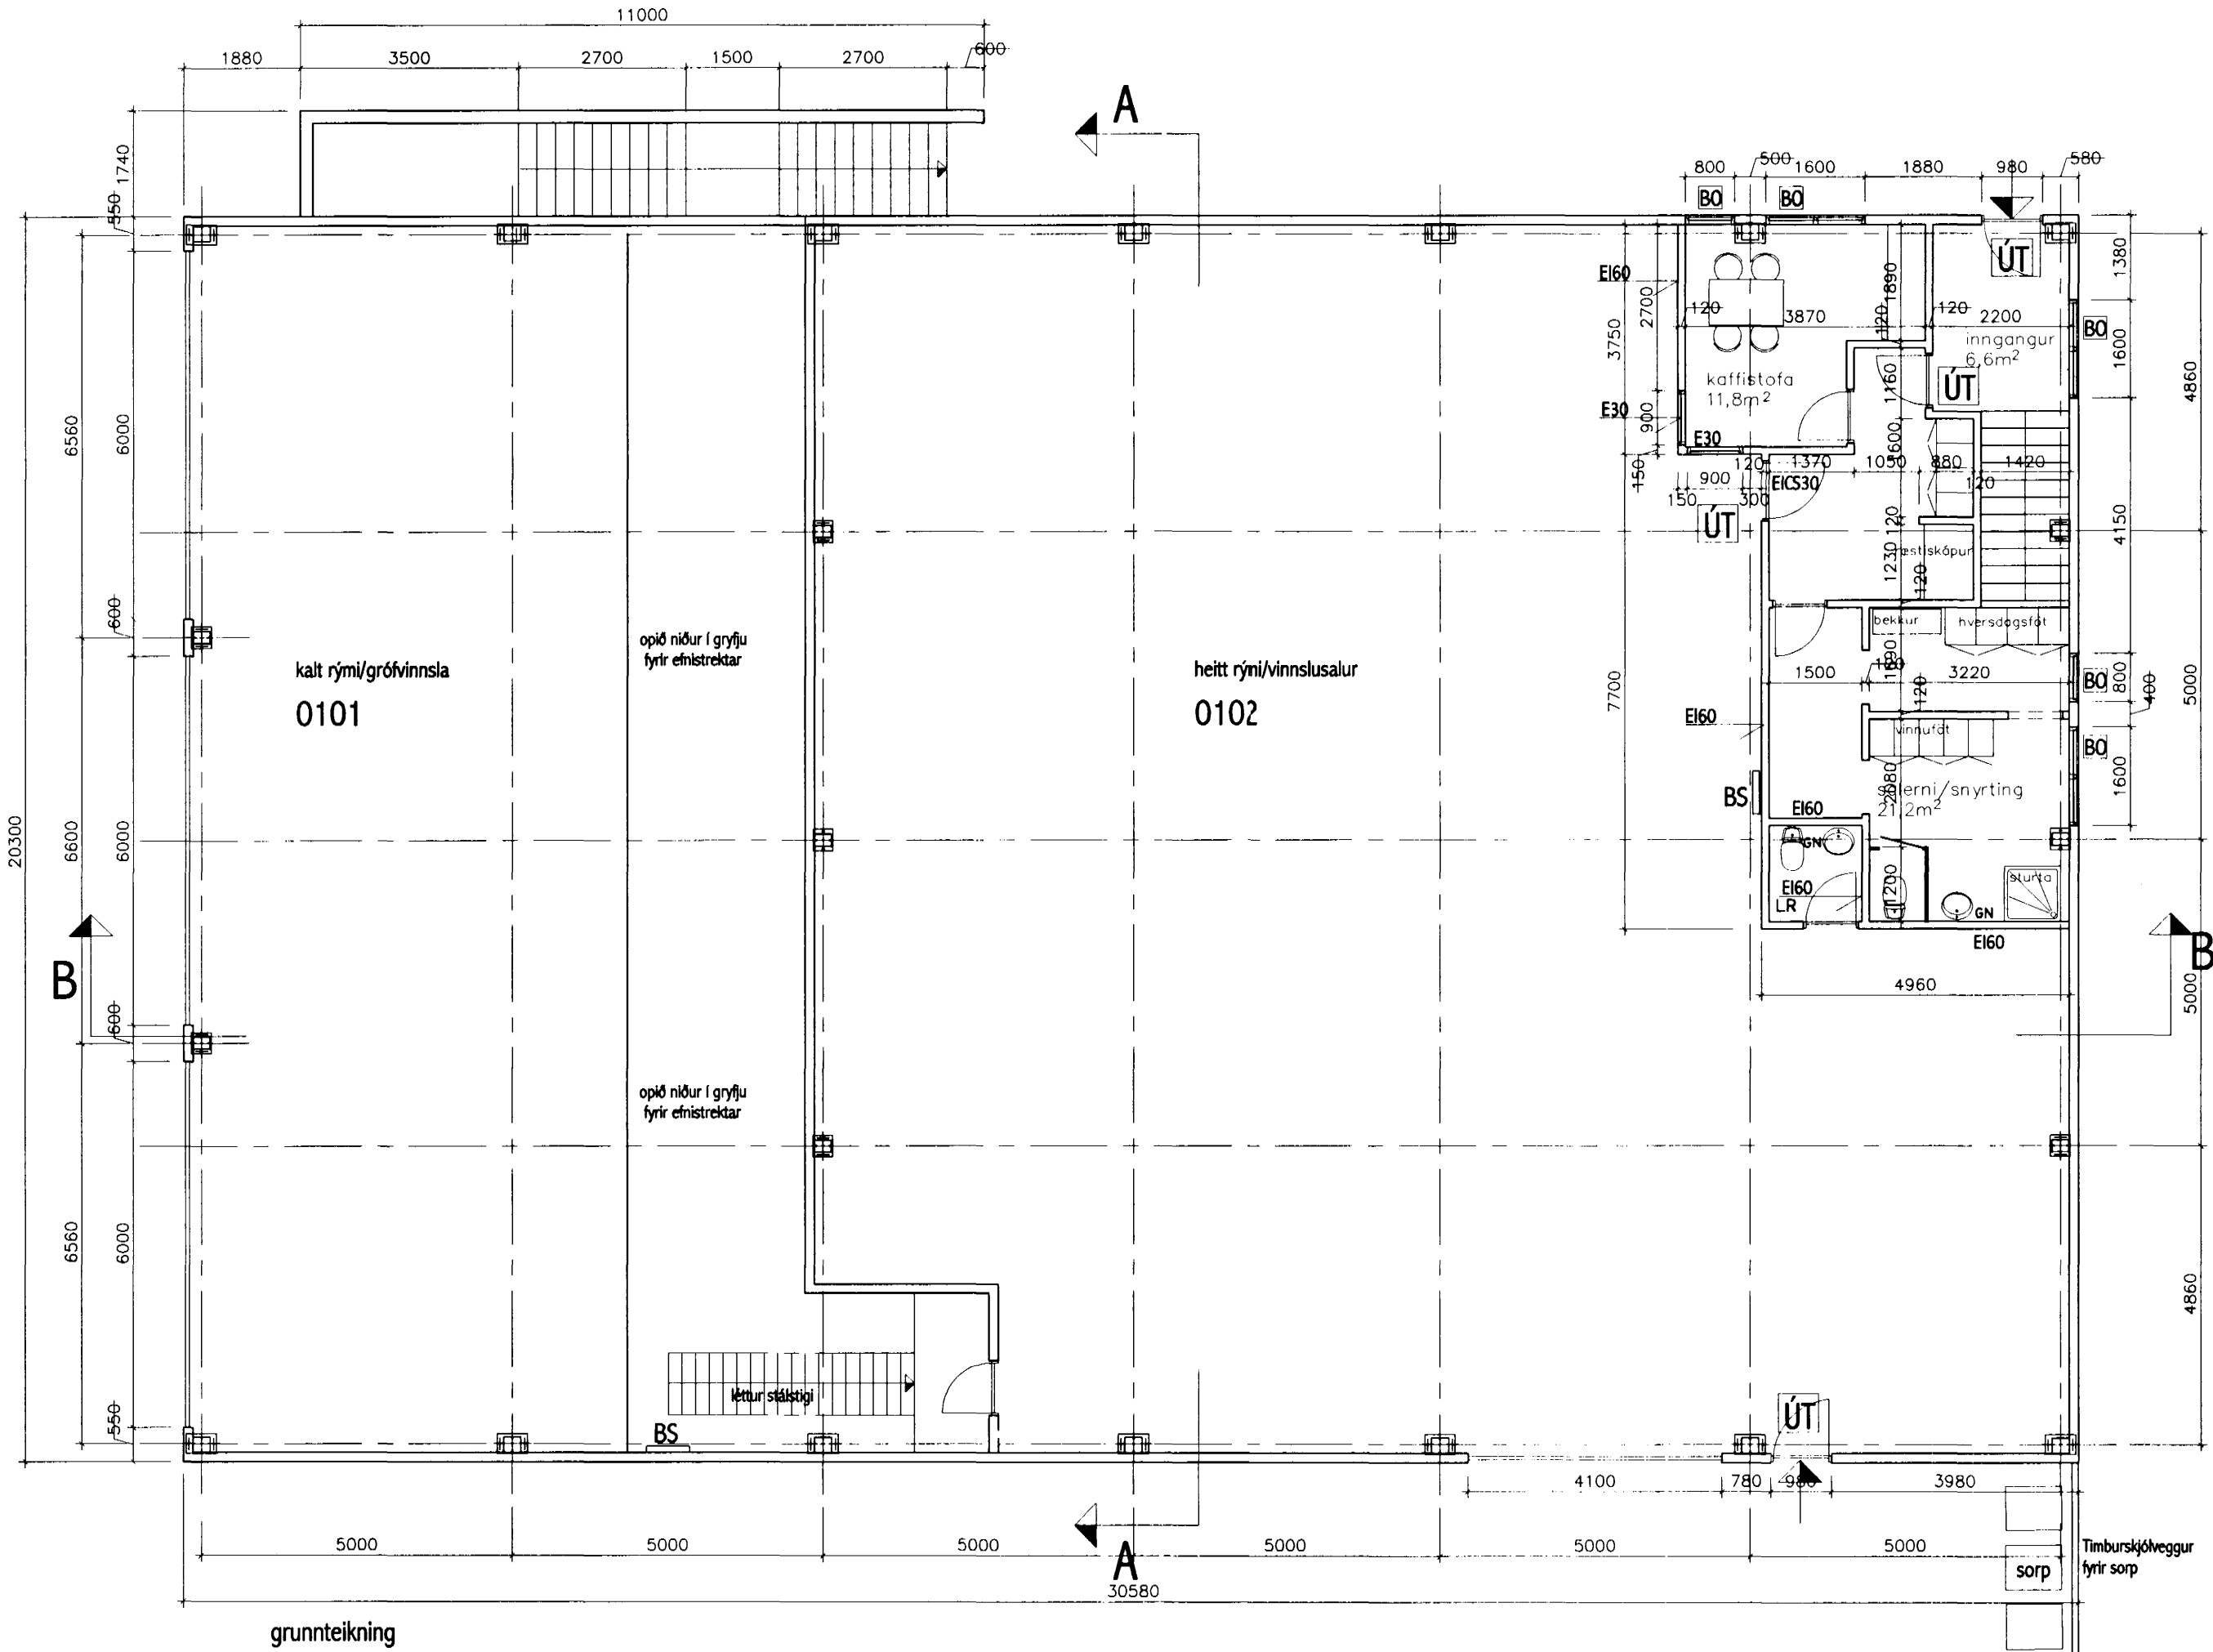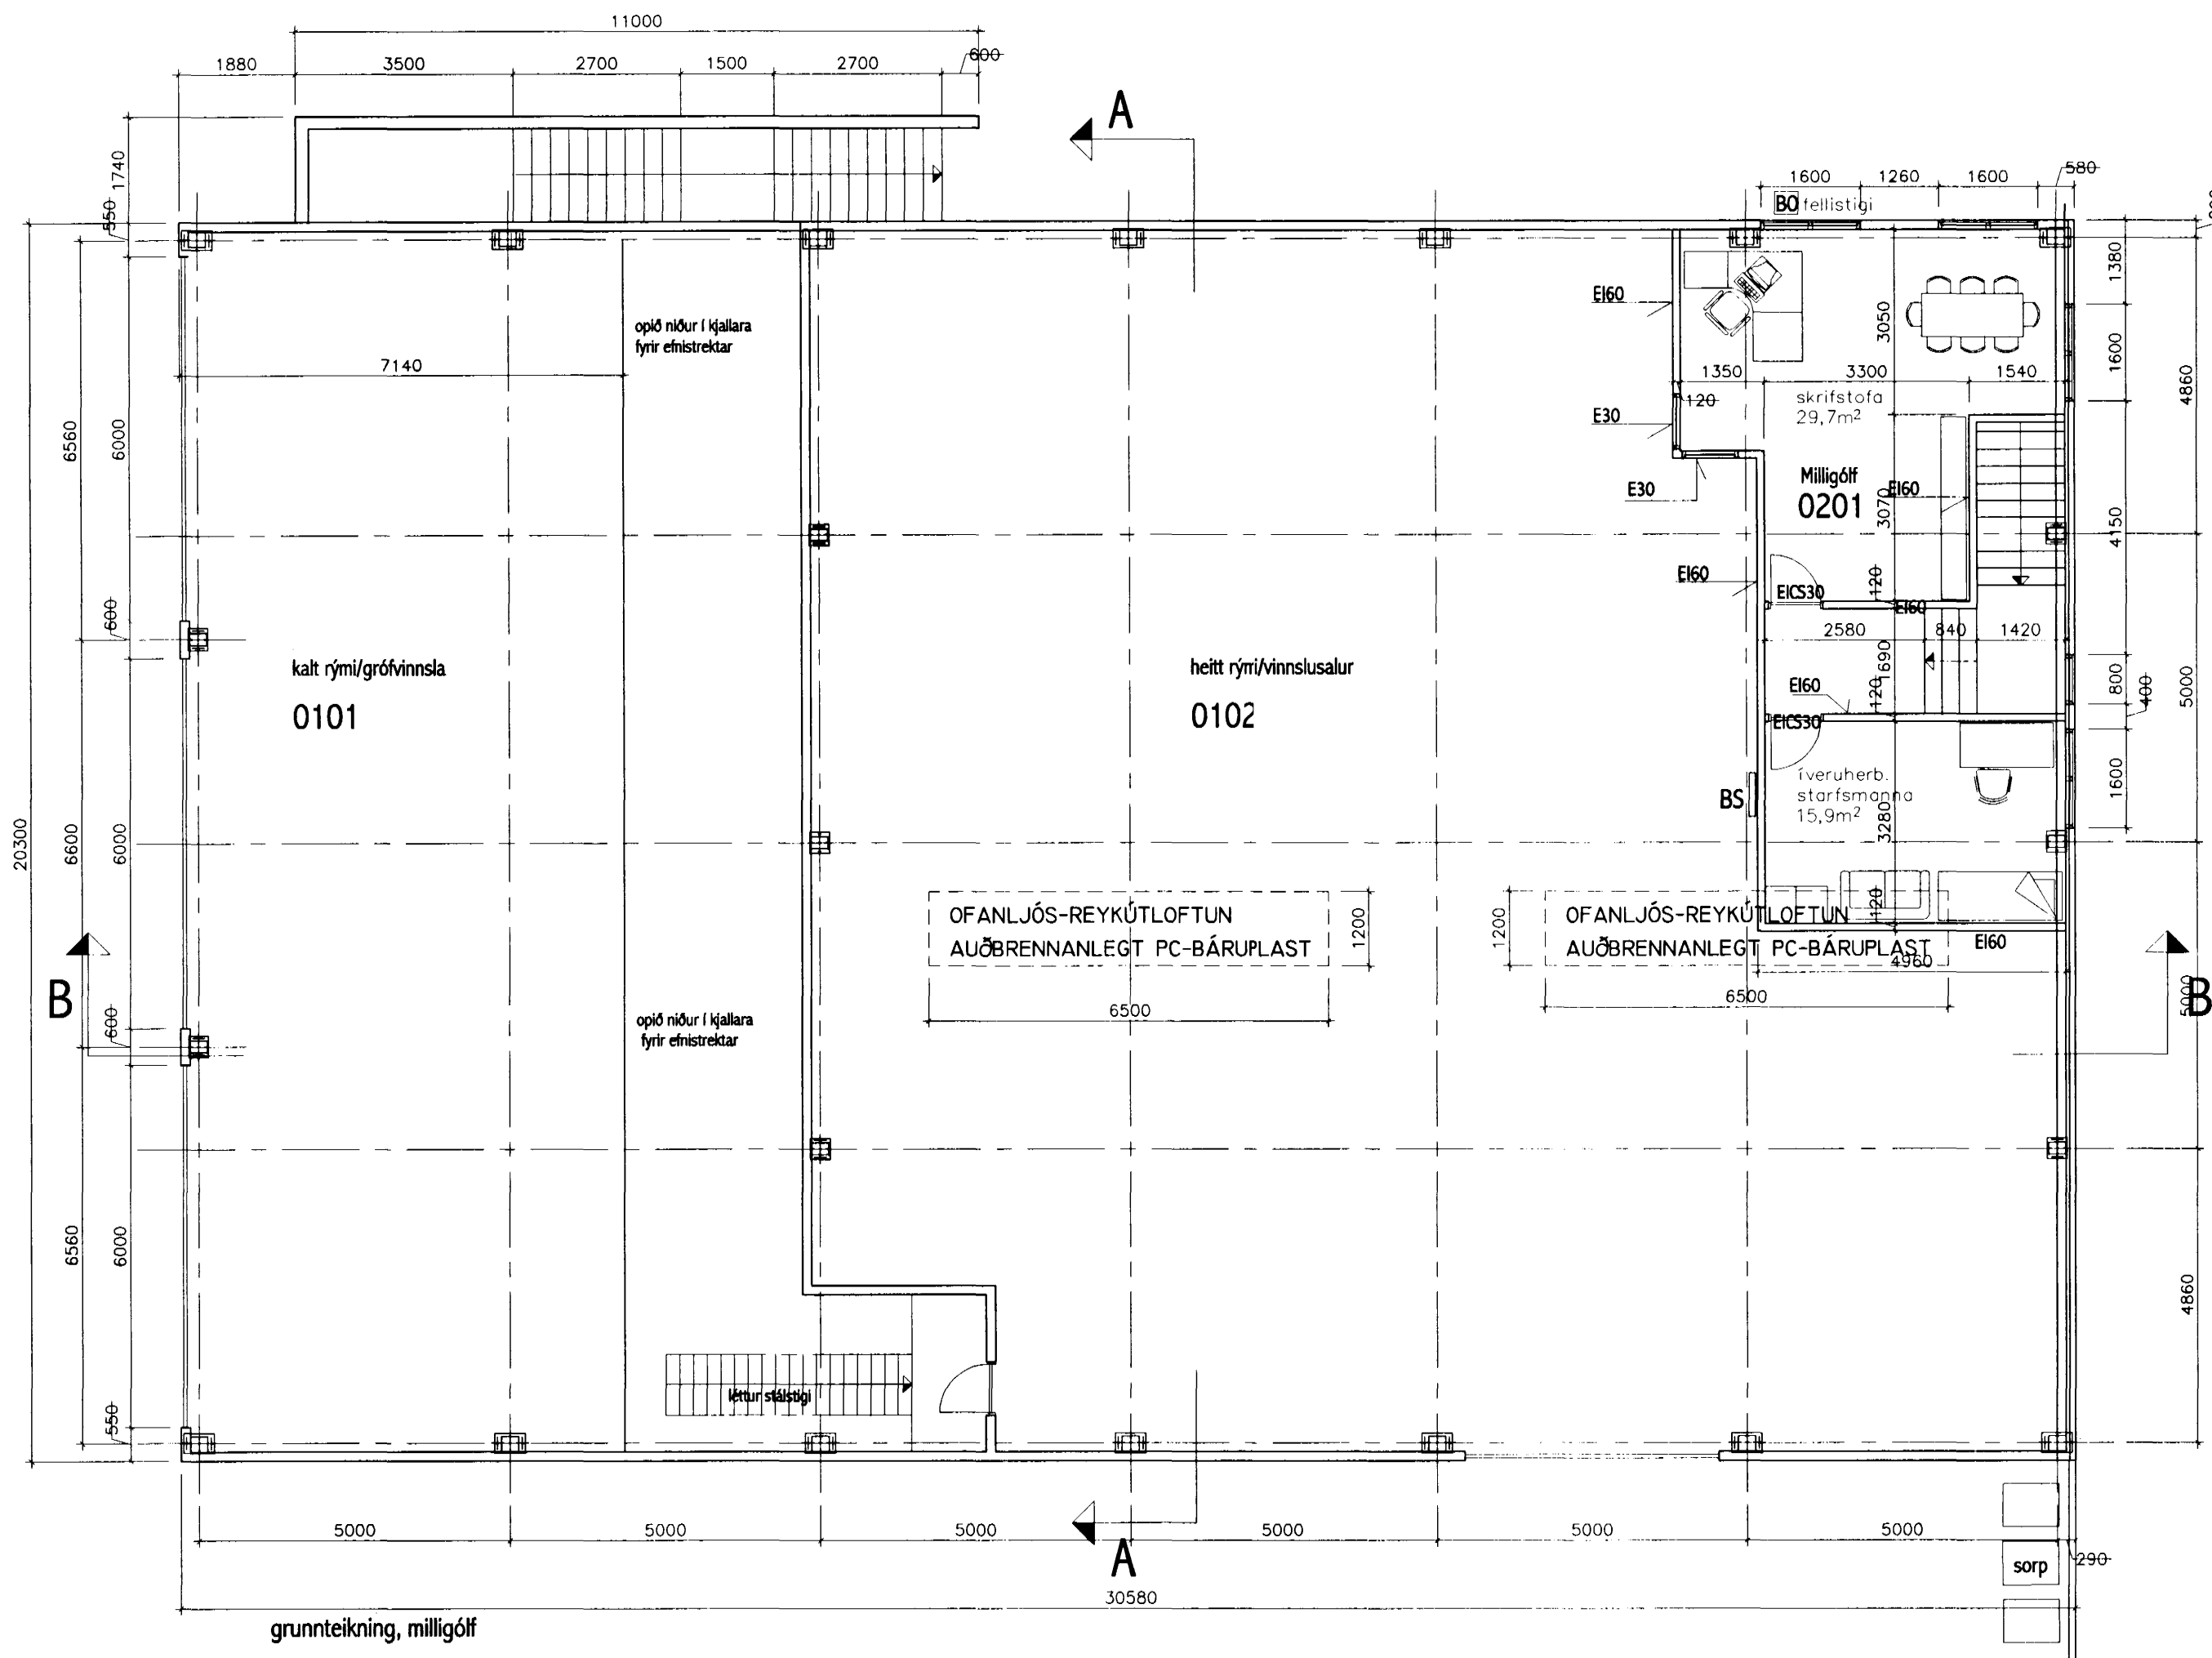

ÞAK ER SPERRUÞAK 50X225 C/C600.  
KLÆÐNING AÐ OFAN ER 11,5MM TREFJAKROSSVIÐARPLÖTUR OG ÞAKPAPPI.  
YSTA KLÆÐNING ER ÚR LÖKKUÐUM BÁRUSTÁLPLÖTUM.  
EINANGRUN ER 150MM GLERULL (ÞÉTTULL)  
RAKASPERRA ER PLASTDÚKUR M20, KLÆÐNING NEÐAN Á SPERRUR ER ÚR  
LÖKKUÐUM BÁRURÁRPLÖTUM Í FLOKKI I.

SÖKKLAR ERU EINANGRADRIF AÐ UTAN MEÐ 100 MM STEINULL.

U-GILDI ERU:	ÞAK	0,3
	ÚTVEGGIR	0,4
	GLUGGAR	0,3
	GÓLF Á FYLINGU	0,4

ÁFANGI I

LAGNAKJALLARI:	217,9 fm
I. HÆÐ:	620,8 fm
MILLIGÓLF:	61,8 fm
LÖÐ:	4325,0 fm
BÍLASTÆÐI:	12

NÝTINGARHLUTFALL LÖÐAR  
MEÐ LAGNAKJALLARA = 0,208%

ÚTVEGGIR MEÐ II AF.  
C, 39

Z-arkitektar  
Bráutarholli 16, 105 Reykjavík  
Sími 561 4083 Fax 561 4085  
Netfang: Ingunn.hafstad@centrum.is  
Ingunn Helga Hafstad

Ingunn H. Hafstad 020861-7469

VERKHEITI: **101**

Íshella 5, Hellnahnrauni, Hafnafirði

HEITI TEIKNINGAR  
grunnteikningar og afstöðumynd

Dagsetning	Teiknað	Hannað	Kvæði	Töluhöld
18.04.01	IH		1:100	