

SÓTT ER UM SAMPYKKI Á TEIKNINGUM AF STÁLGRINDARHÚSI VIÐ ÍSHELLU 5 Í HELLNAHRAUNI, HAFNAFIRÐI.

STARFSSEMI Í HÚSINU VERÐUR KRAGASALLAFRAMLEIÐSLA.

22/5 2001




BREYTINGAR

SKÝRINGAR

BYGGINGARLÝSING

STÁLGRINDARSKEMMA.
BRUNAMÓTSTAÐA SKAL VERA A.M.K. R60.
Á BAK VIÐ LOFTAÐA STÁLKLÆNINGU ÚTVEGGJA KOMI A.M.K. KLÆNING Í FLOKKI 2. ÞAK ER MEÐ STÁLKLÆNINGU, SPERRUR 50X255 C/C600. KLÆNINGAR Í LOFTI OG VEGGJUM SKILU VERA Í FLOKKI 1.
Í ÞAKI SKAL VERA AUÐBRENNANLEGT PC-BÁRUPLAST SEM REYKÚTLOFTUN, 2 STK. 7,8 FERM. HVERT SEM ER 3,9% AF HEILDARGÖLFLETTI 0102. EKKI GERT RÁÐ FYRIR PC-BÁRUPLASTI Í KALDA RÝMIÐ MERKT 0101.
MILLILOFT: BRUNAPÓL HÆÐASKILA SÉ REIÐO.
MILLIVEGGIR SKULU VERA ÚR GIPSI MEÐ BRUNAPÓL REIÐO.
Í BYGGINGUNNI SKAL KOMA ÚT-LJÓÐ OG NEYÐARLÝSING.
Í BYGGINGUNNI SKAL KOMA FYRIR 2 BRUNASLÖNGUM (BS) ÖNNUR Í HEITU RÝMI OG HIN Í KJALLARA. Í BYGGINGUNNI SKAL KOMA FYRIR SAMTENGÐUM REYK- OG HITASKYNJURUM Í SAMRÆMI VIÐ ÍST EN 54. KOMA SKAL FYRIR HANDSLÖKKVITÆKJUM Í SAMRÆMI VIÐ ELDVARNAREFTIRLIT.

ÚTVEGGIR ERU ÚR LANGBÖNDUM 63X150.
KLÆNING AÐ UTAN 9,5MM PLÖTUR ÚR TREFJAKROSSVIÐI Í FLOKKI 2.
YSTA KLÆNING ER LÖKKUÐ TRAPESUFORMUÐ STÁLKLÆNING, LIGGJANDI. STANDANDI LISTAT UNDIR KLÆNINGU.
EINANGRUN ER 150MM GLERULL (LÉTTULL).
RAKASPERRA ER PLASTDÚKUR M20. KLÆNING AÐ INNAN ER ÚR LÖKKUÐUM BÁRUSTÁLPLÖTUM Í FLOKKI 1.
VEGGUR MILLI KALDA OG HEITA RÝMIS (MILLI 0101 OG 0102) SKULU VERA EINS OG ÚTVEGGIR

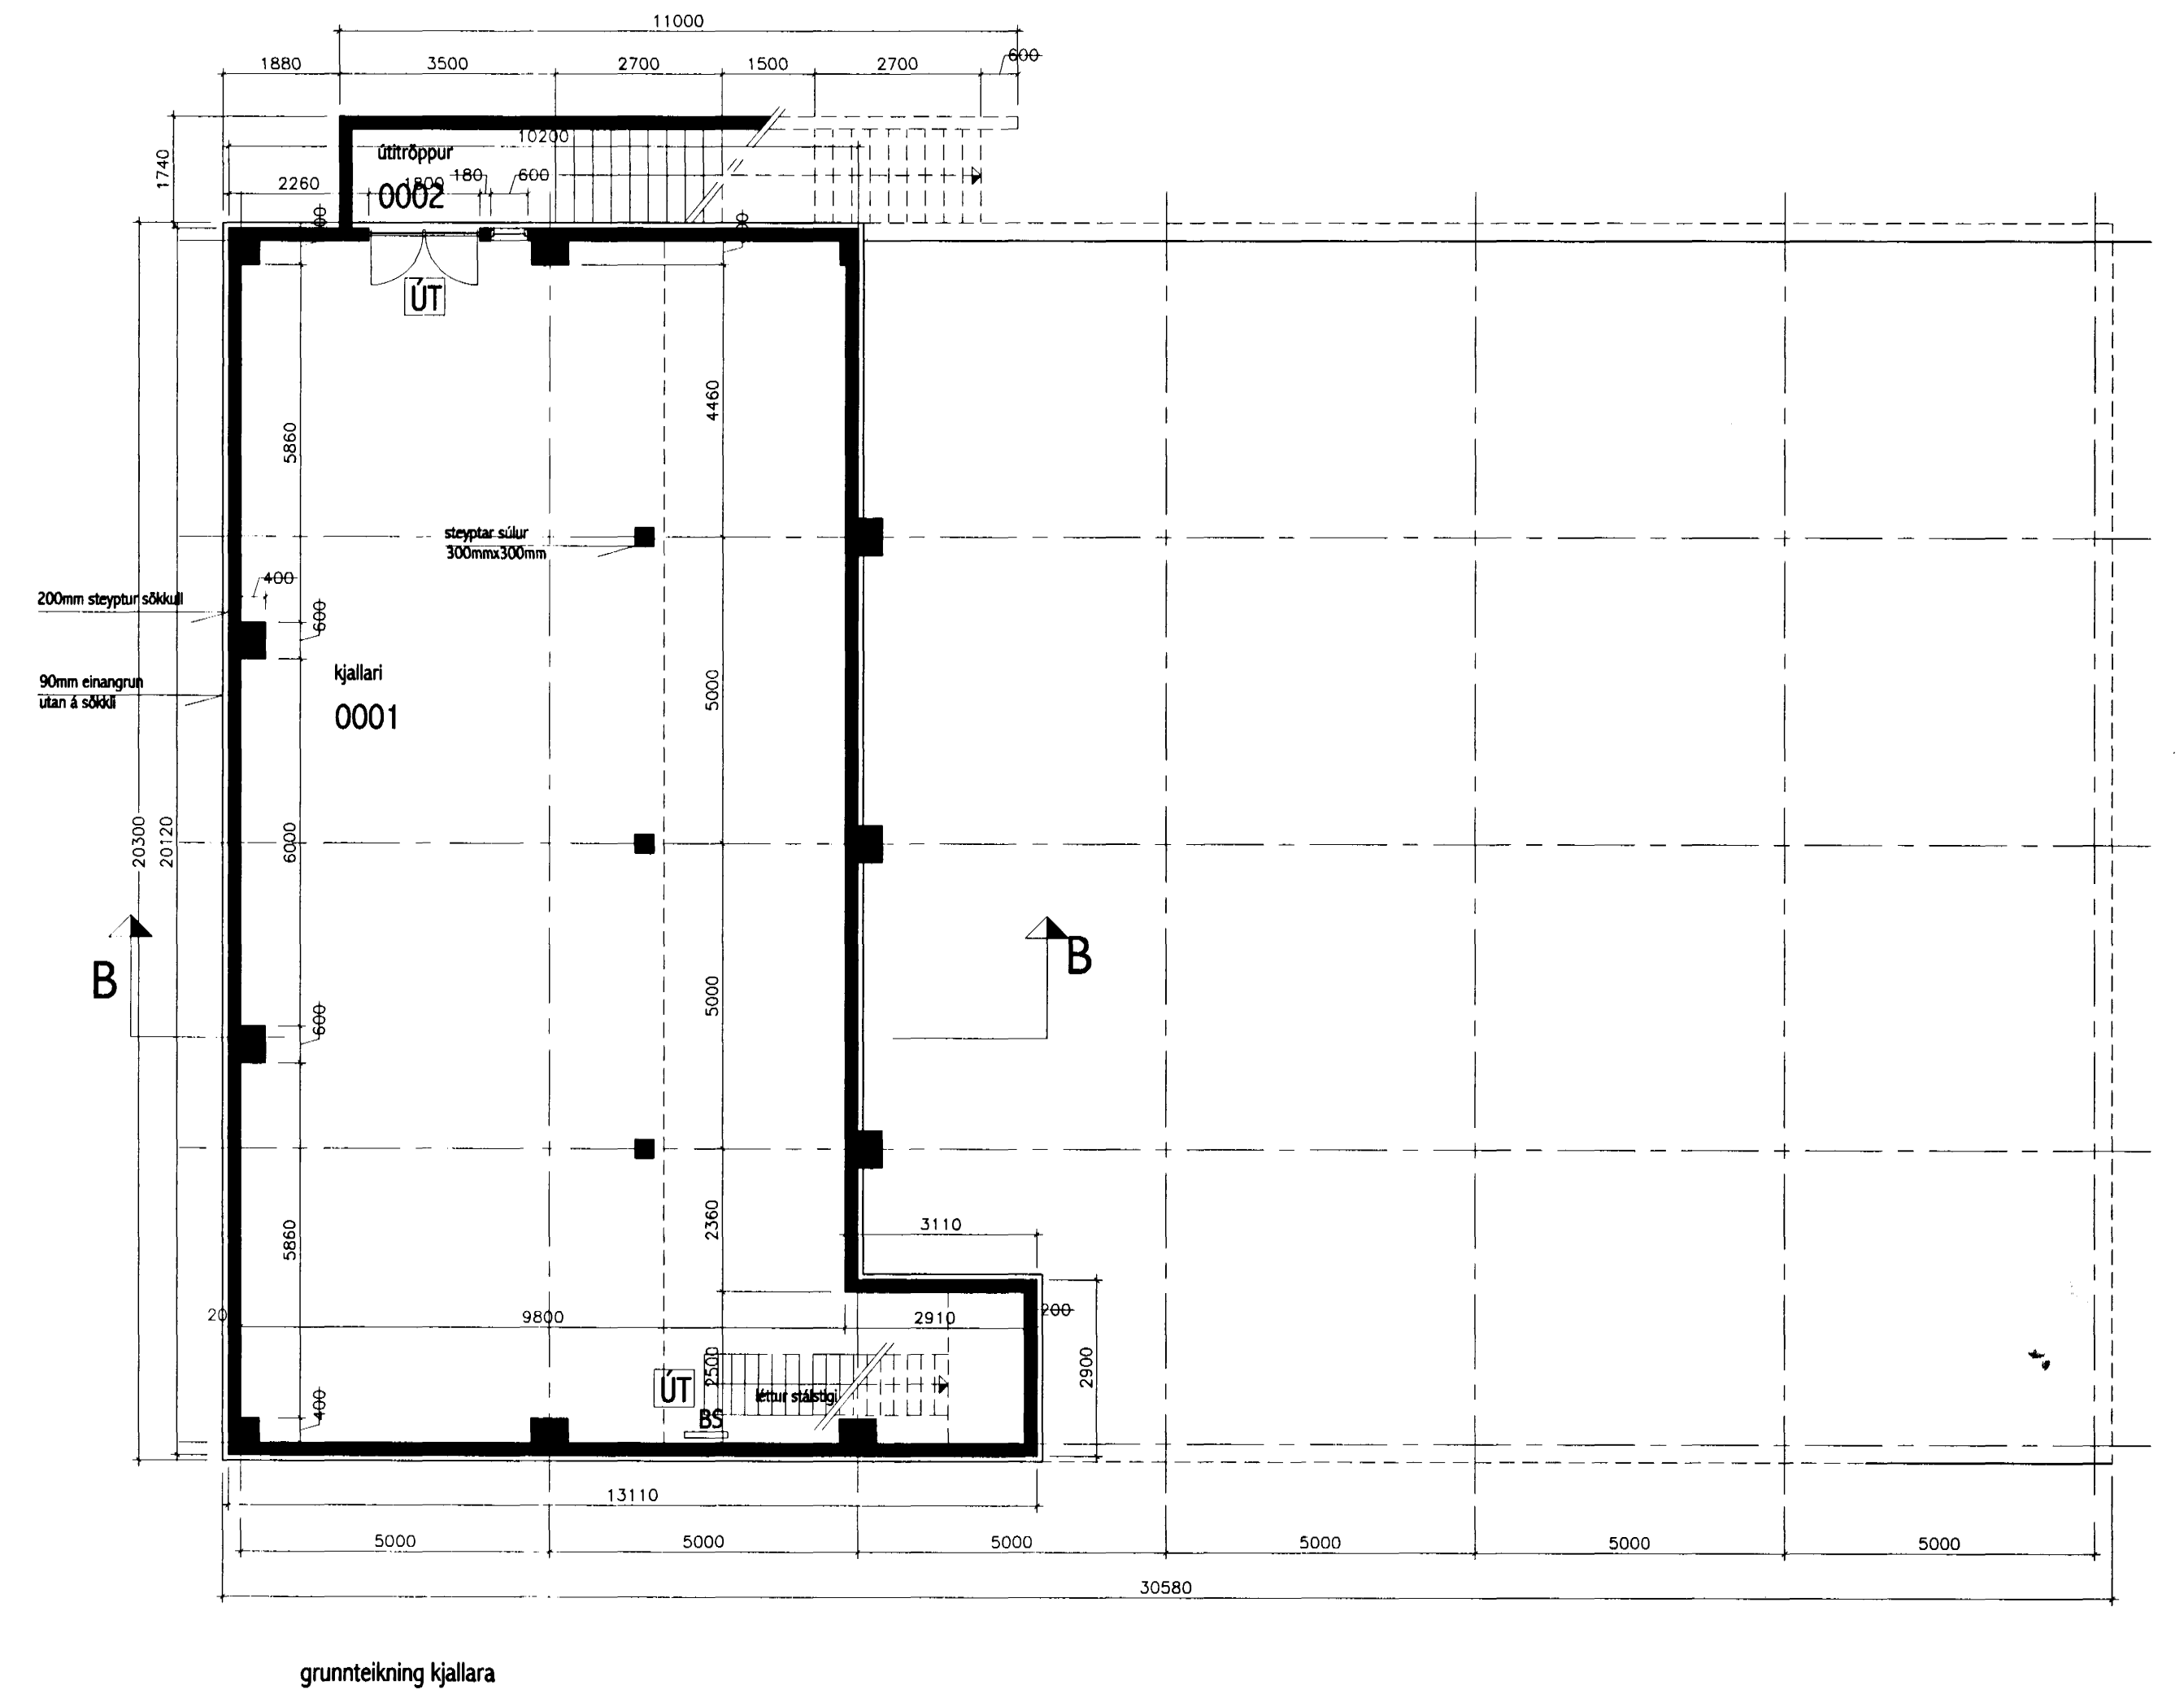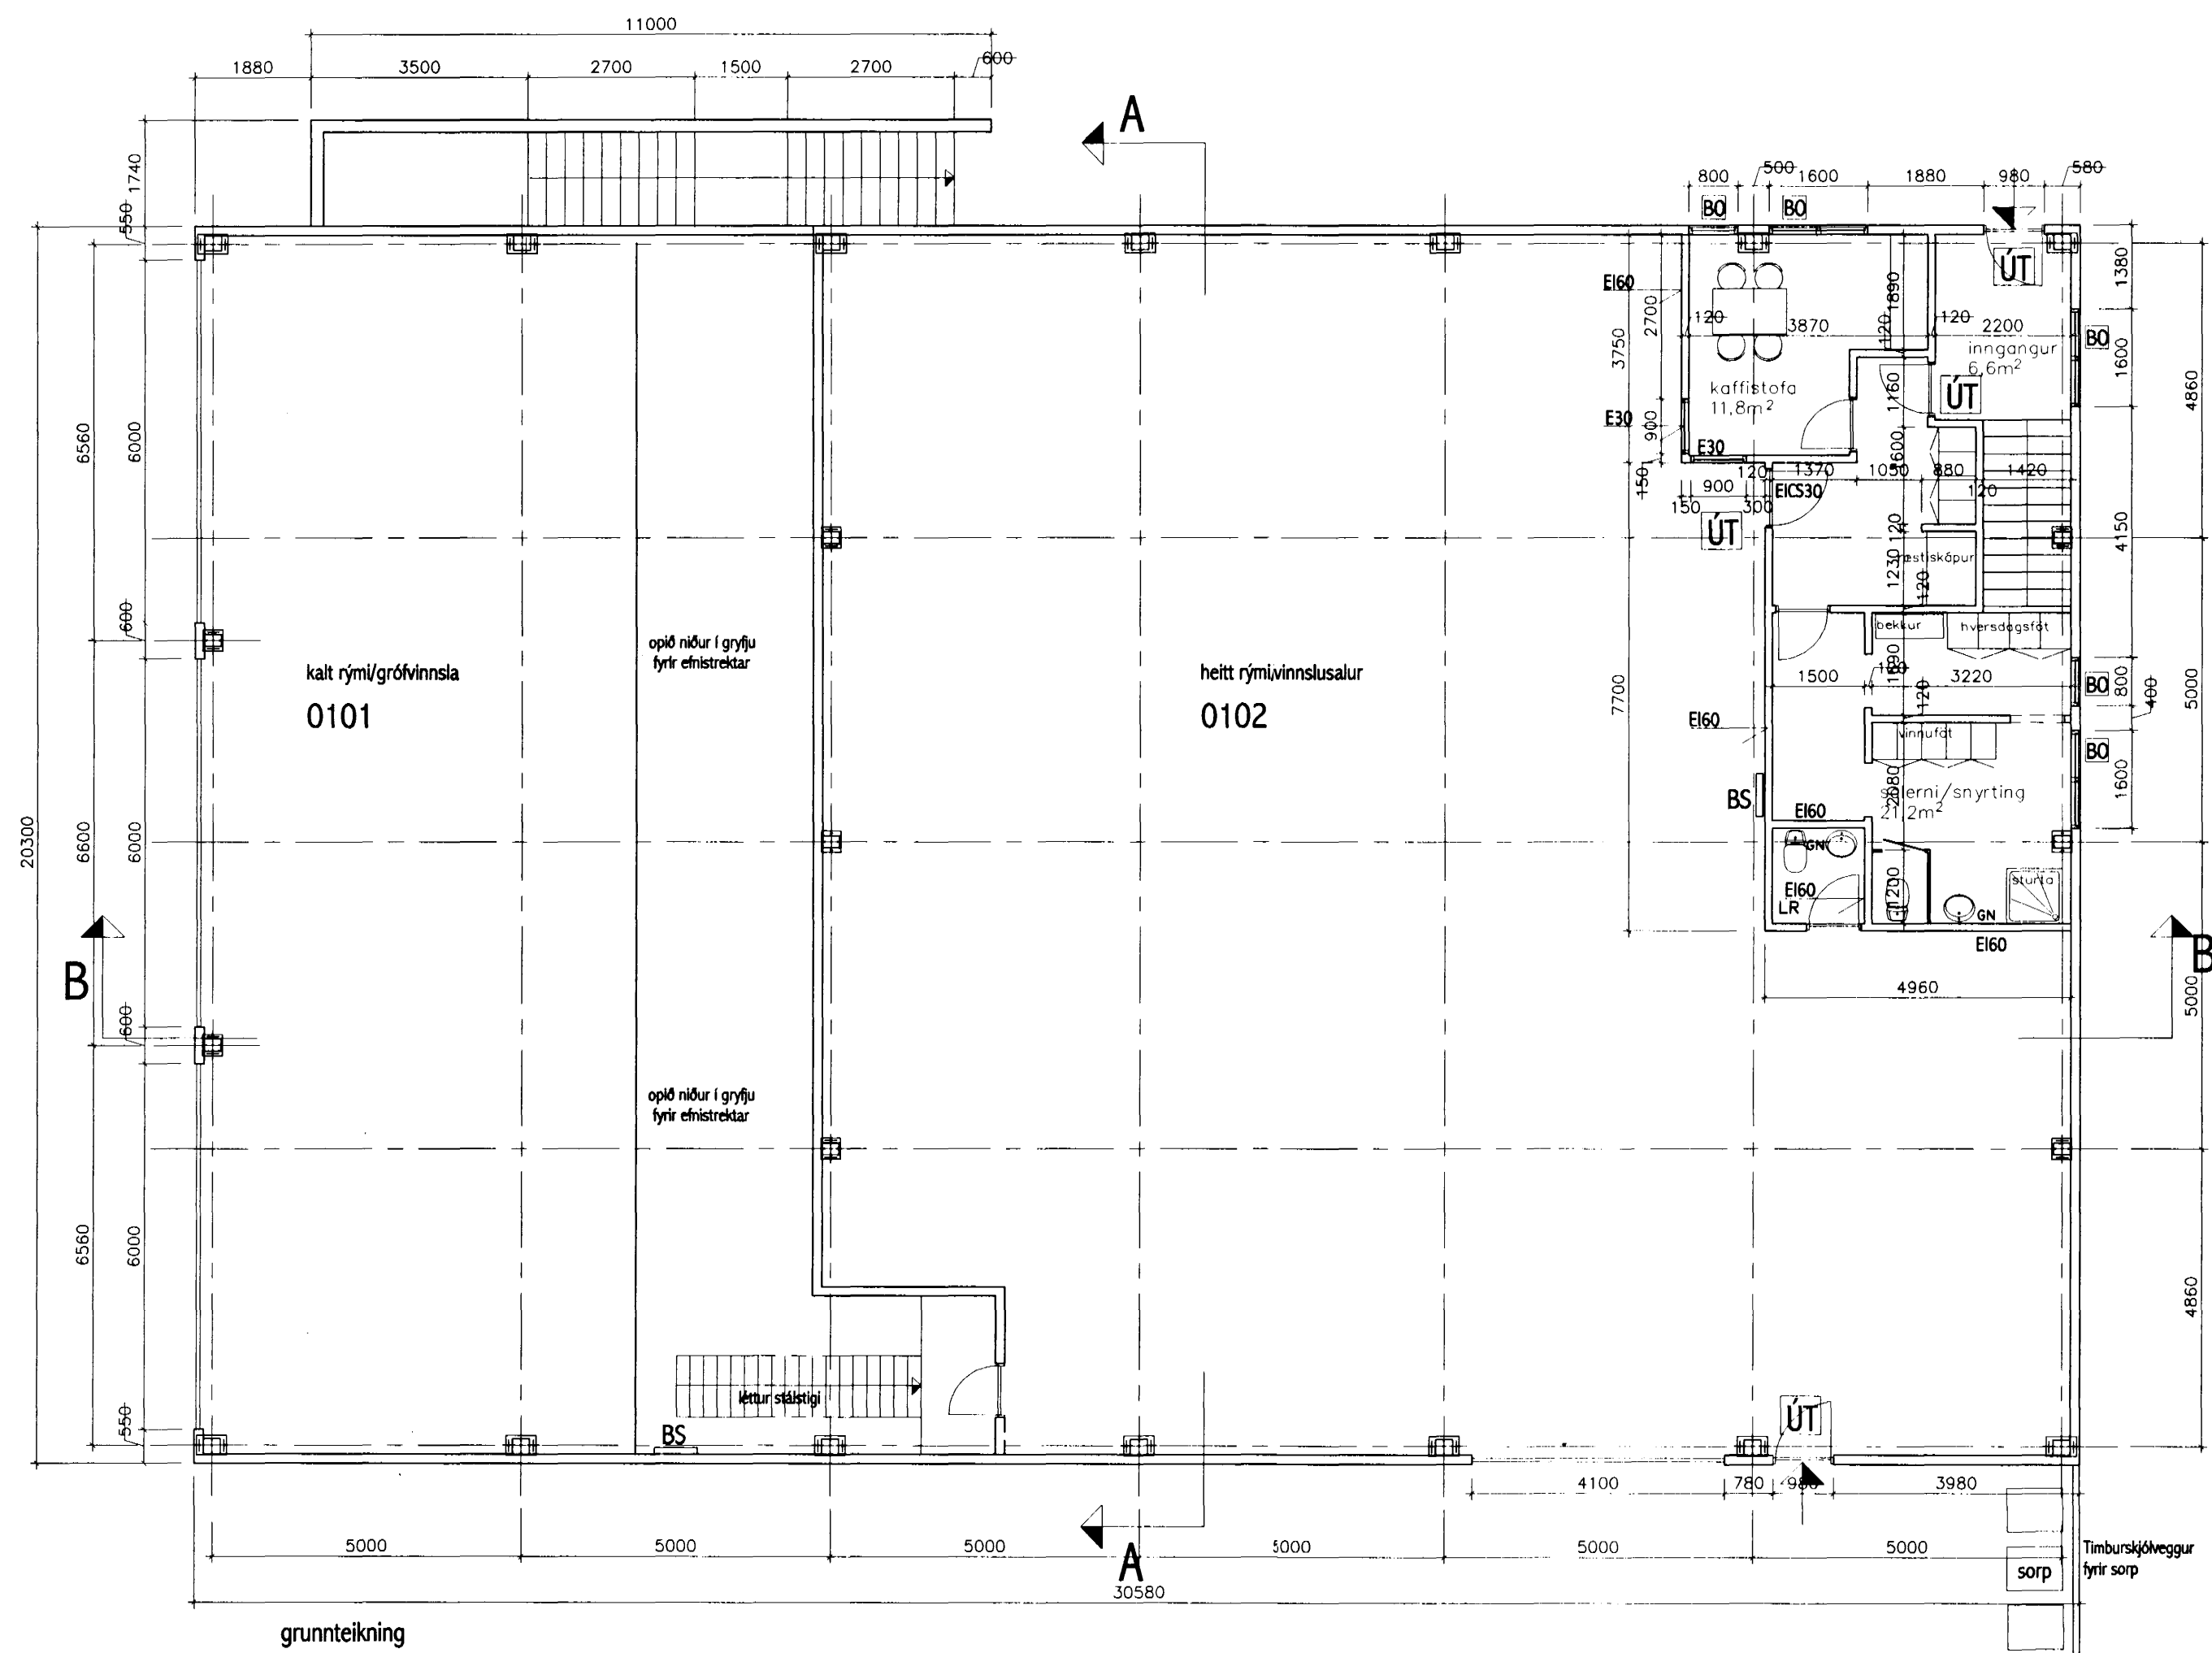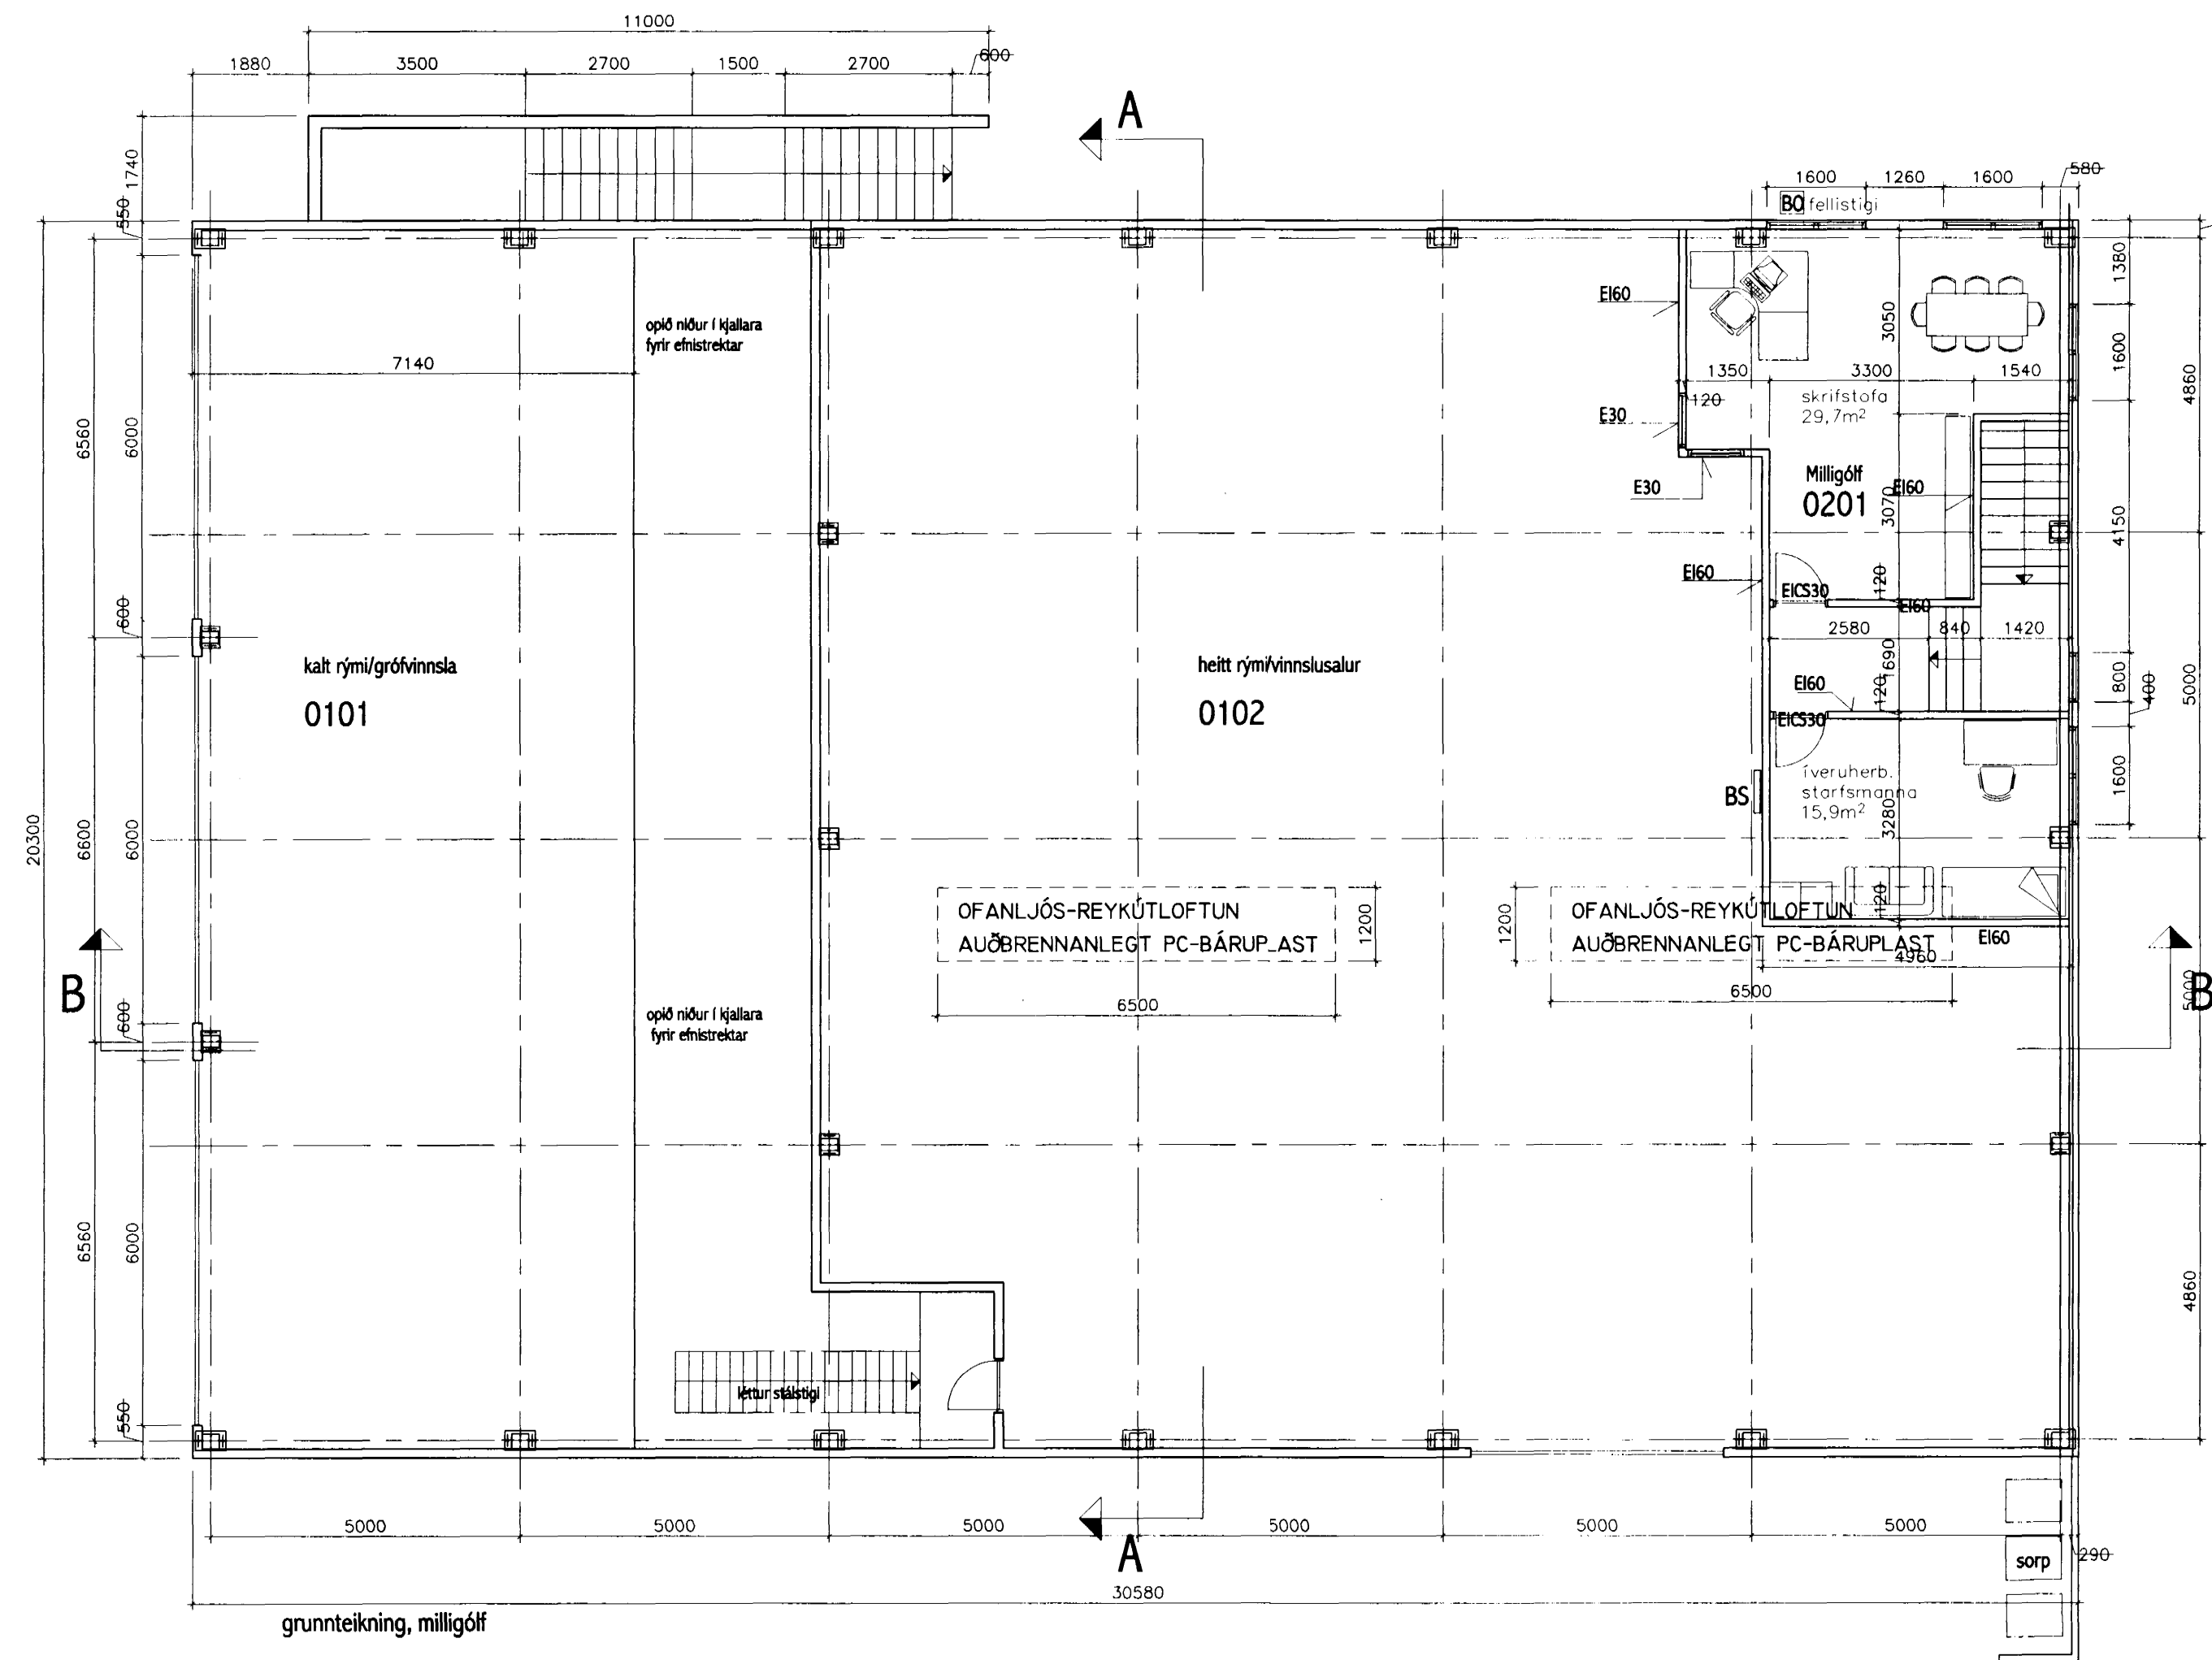

ÞAK ER SPERRUÞAK 50X225 C/C600.
KLÆNING AÐ OFAN ER 11,5MM TREFJAKROSSVIÐARPLÖTUR OG ÞAKPAPPI.
YSTA KLÆNING ER ÚR LÖKKUÐUM BÁRUSTÁLPLÖTUM.
EINANGRUN ER 150MM GLERULL (ÞÉTTULL)
RAKASPERRA ER PLASTDÚKUR M20, KLÆNING NEÐAN Á SPERRUR ER ÚR LÖKKUÐUM BÁRUJÁRSPLOTTUM Í FLOKKI 1.

SÖKKLAR ERU EINANGRÆÐIR AÐ UTAN MEÐ 100 MM STEINULL.

U-GILDI ERU: ÞAK 0,3
ÚTVEGGIR 0,4
GLUGGAR 0,3
GÖLF Á Fyllingu 0,4

ÁFANGI I
LAGNAKJALLARI: 217,9 fm
I. HÆÐ: 620,8 fm
MILLIGÖLF: 61,8 fm
LÖÐ: 4325,0 fm
BÍLASTÆÐI: 12
NÝTINGARHLUTFALL LÖÐAR MEÐ LAGNAKJALLARA = 0,208%

Stökkvilið höfuðborgarsvæðisins bs.

Z-arkitektar
Brautarholli 16, 105 Reykjavík
Sími 561 4063 Fax 561 4085
Netfang: Ingunn.hafstad@centrum.is
Ingunn Helga Hafstad

Ingunn Hafstad 020861-7467

VERKHEITI

Íshella 5, Hellnarauni, Hafnafirði

Teikning nr. 101

HEITI TEIKNINGAR

grunnteikningar og afstöðumynd

Dagsetning	Teiknað	Hannað	Kvarði	Töluheiti
18.04.01	IH			1:100