



22/5 2001

BREYTINGAR SKÝRINGAR

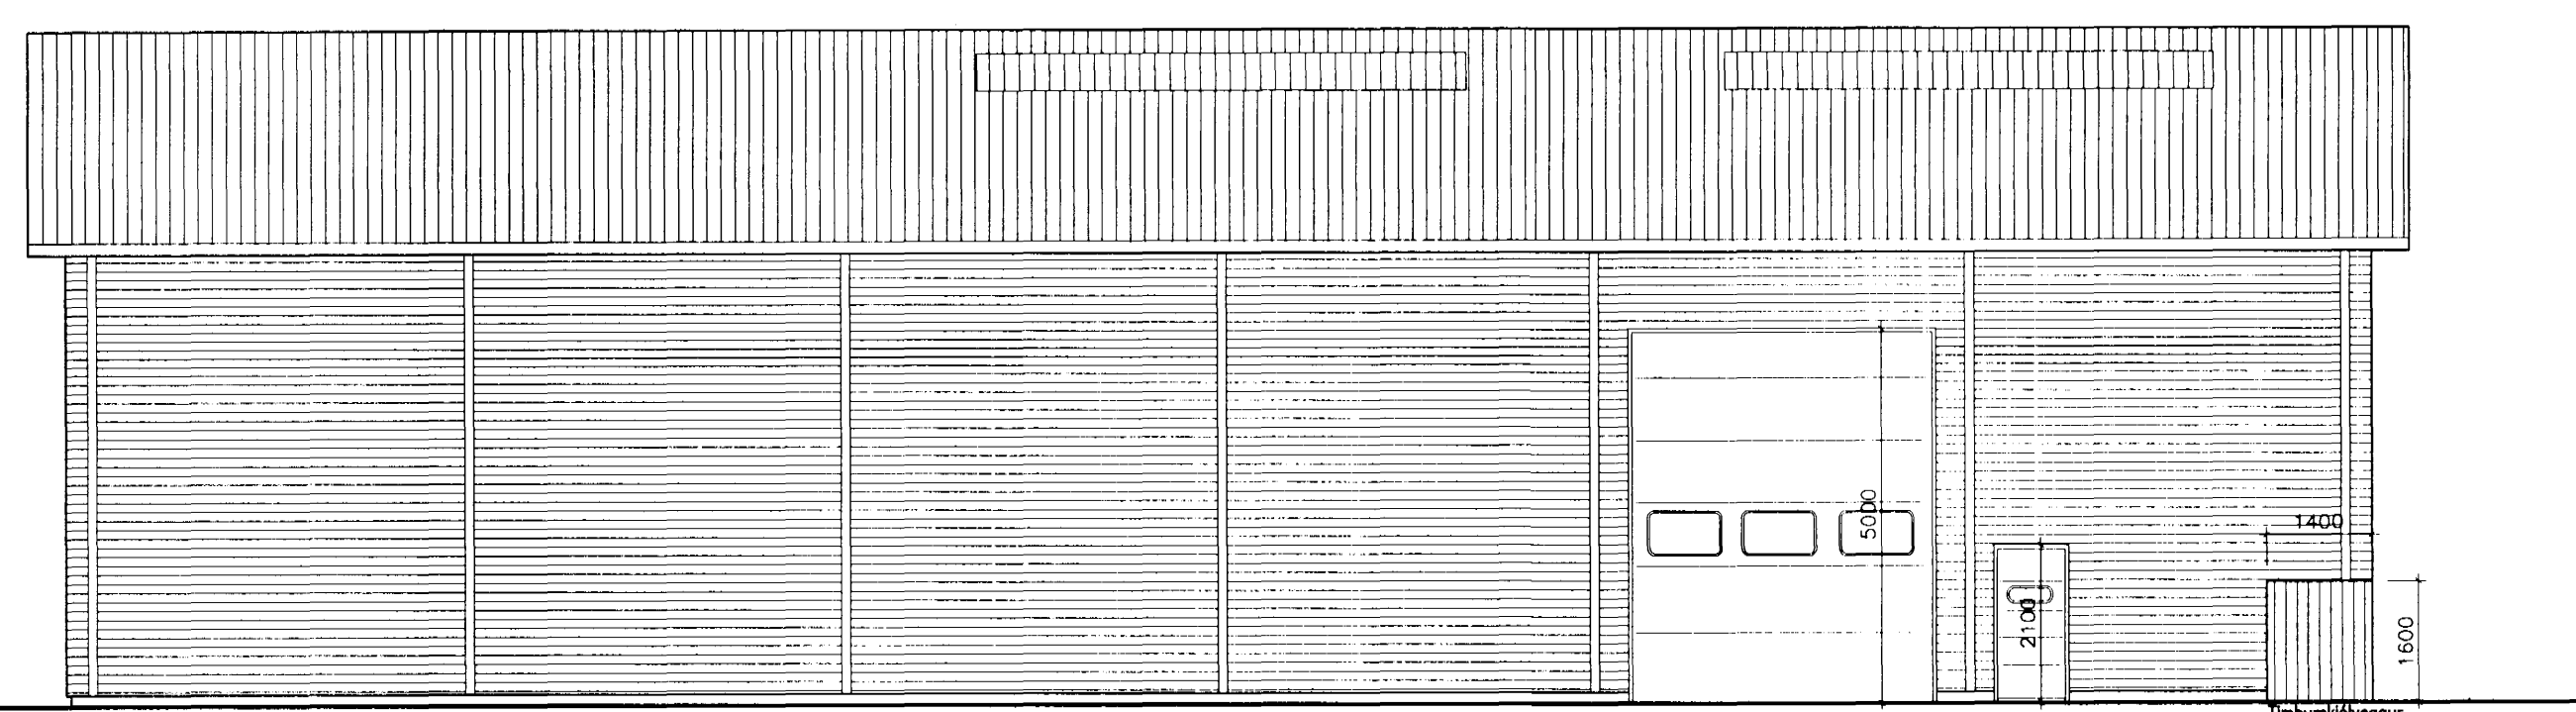


suð-vesturhlíð

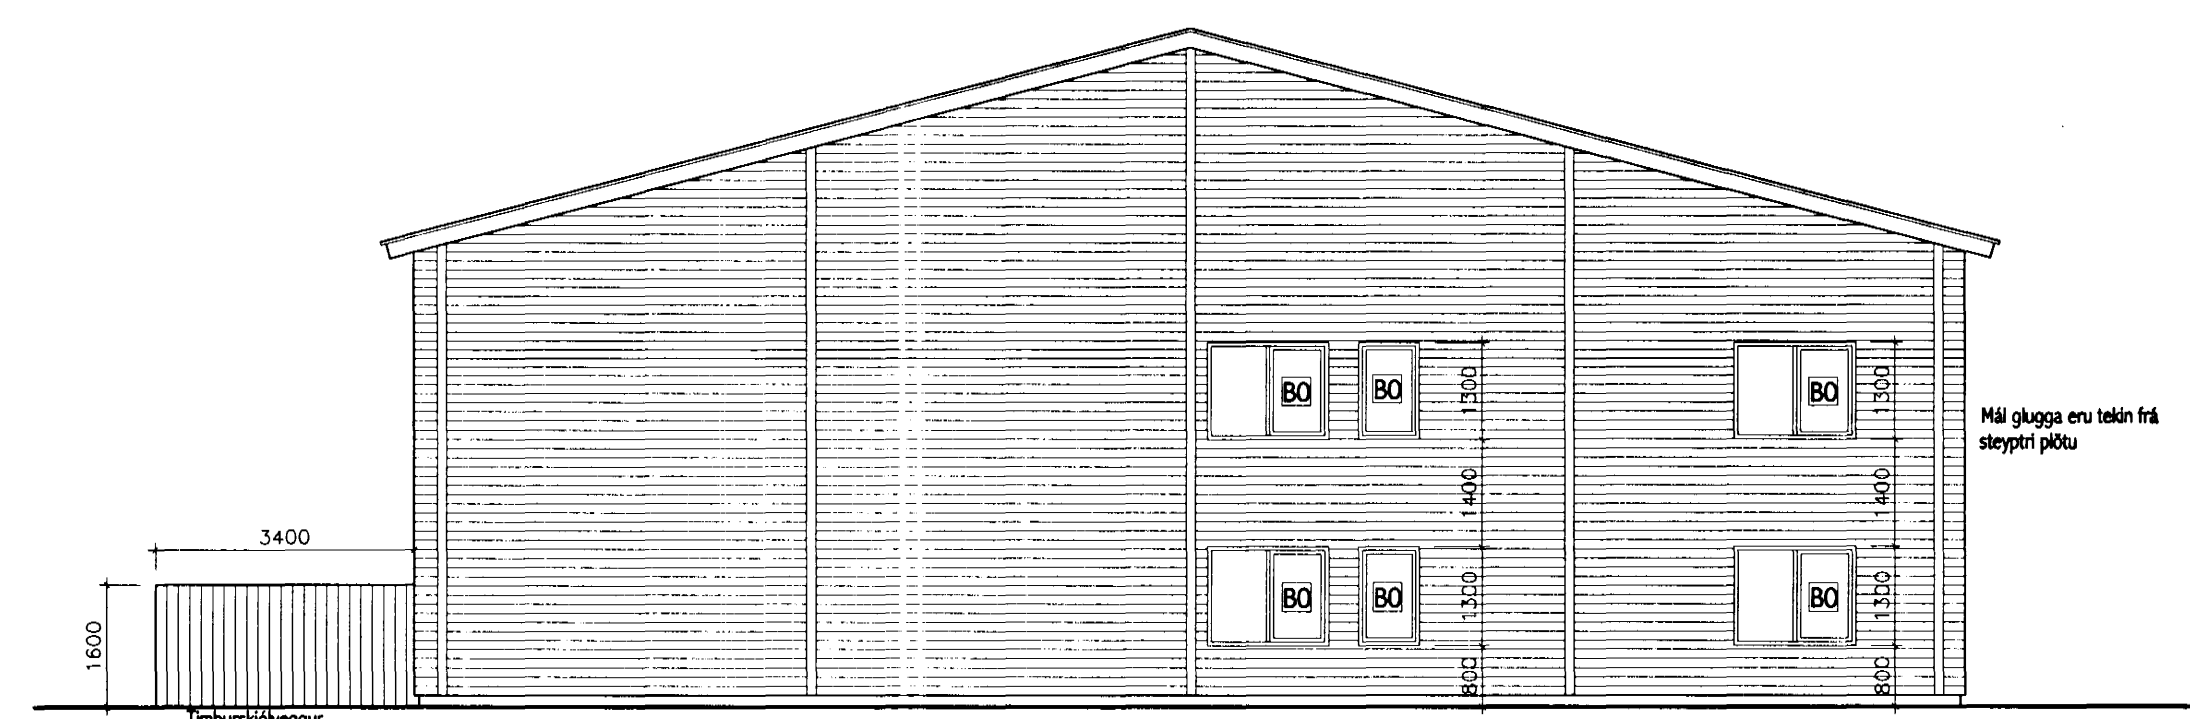


suð-austurhlíð


Mál glugga eru tekið frá steyptri plötu.

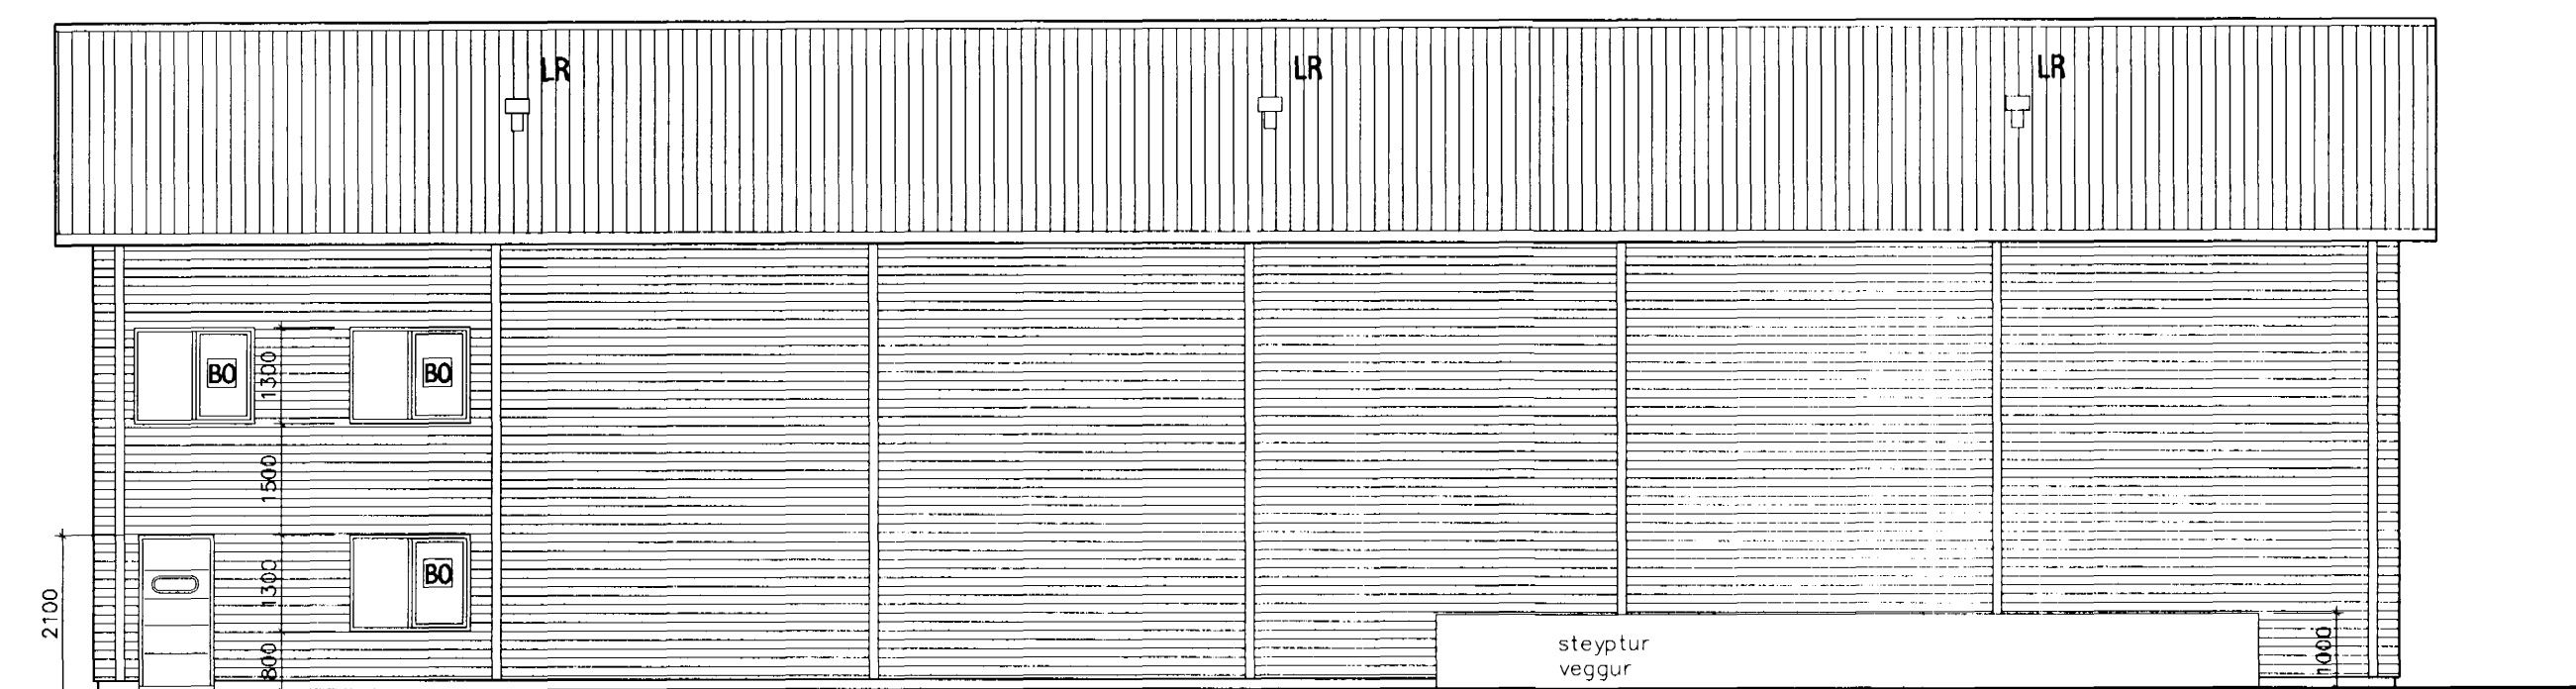


norr-austurhlíð

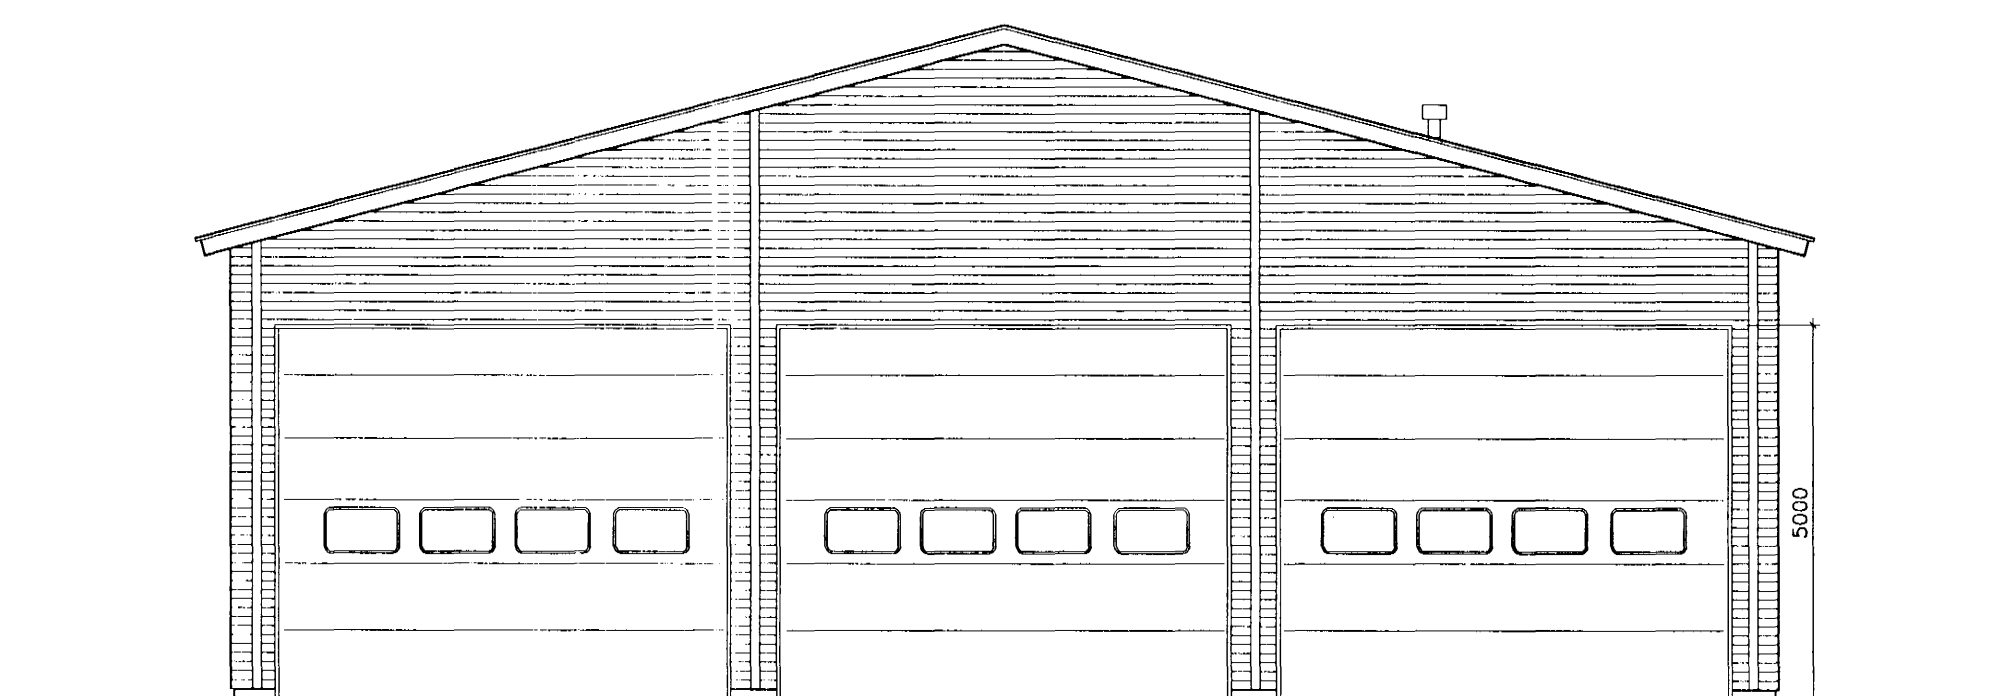

norr-vesturhlíð

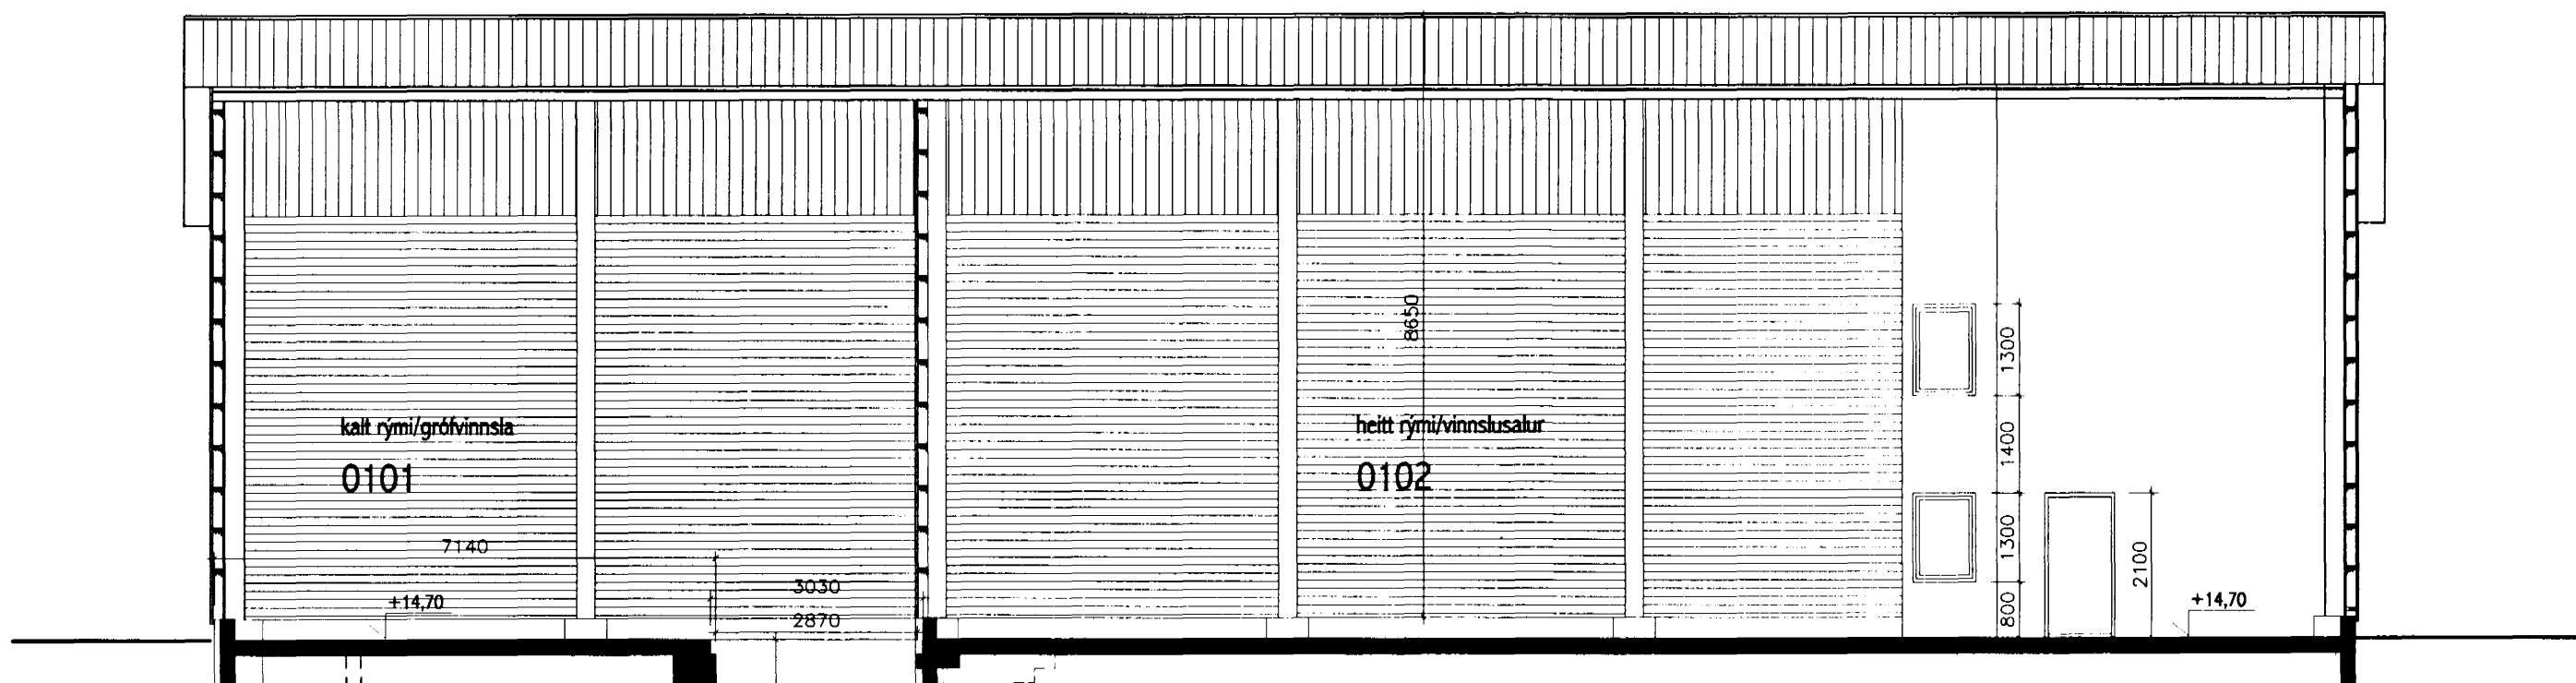

Sneiðing B-B

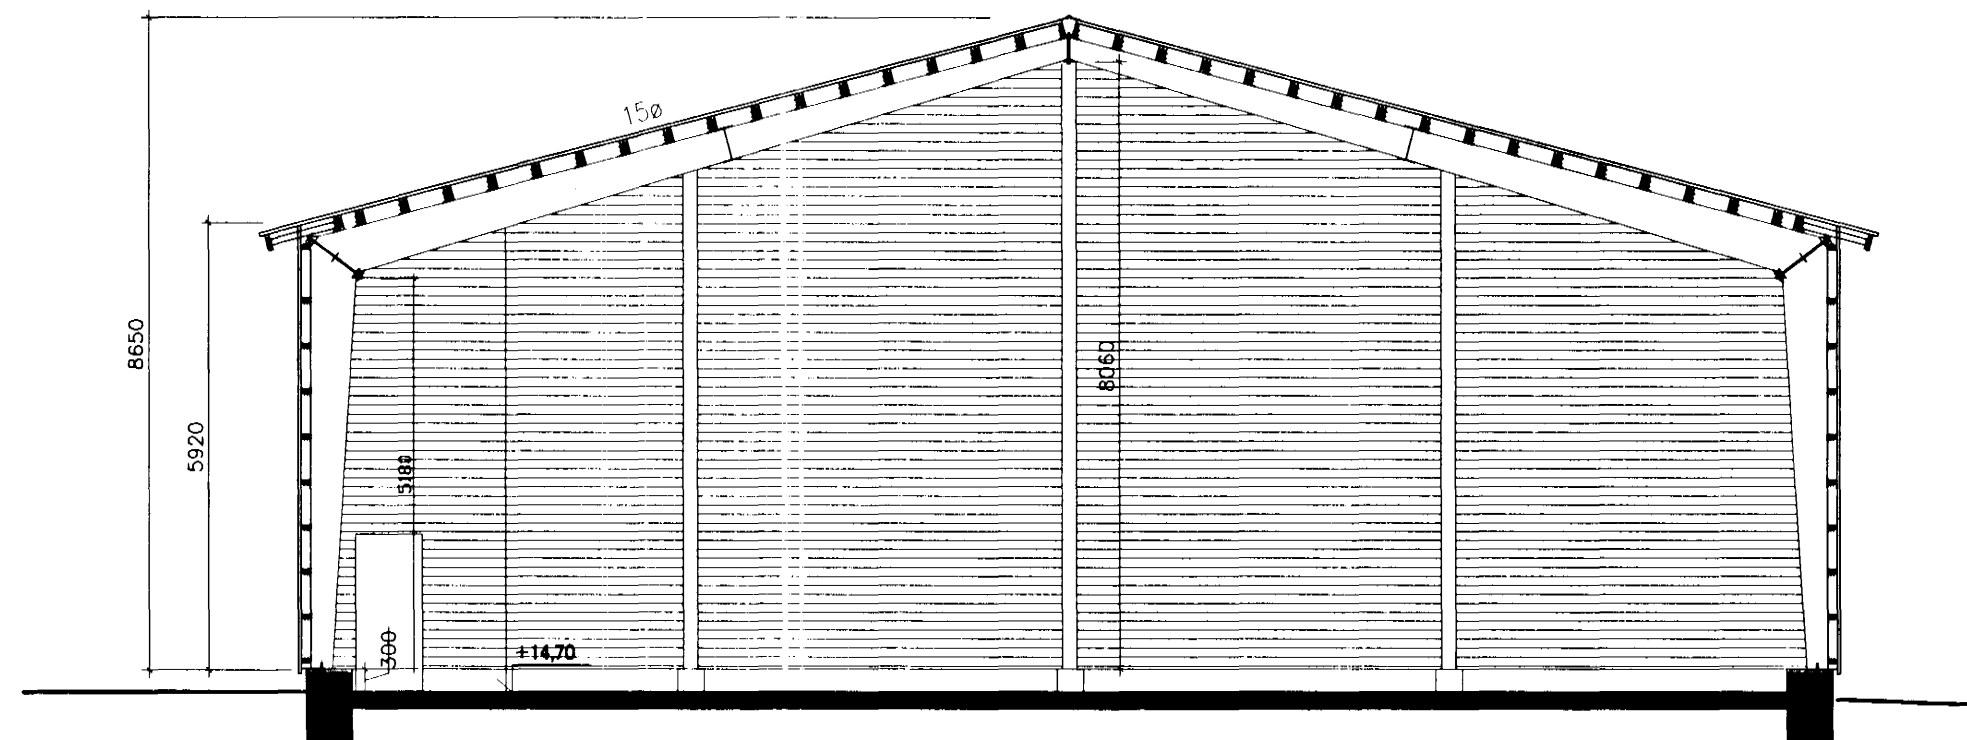

Sneiðing A-A

Slökkvilið höfuðborgarsvæðisins bs. HG

SÓTT ER UM SAMPYKKI Á TEIKNINGUM AF STÁLGRINDARHÚSI VIÐ ÍSHELLU 5 Í HELLNAHRAUNI, HAFNAFIRÐI.  
STARFSSEMI Í HÚSINU VERÐUR KRAGASALLAFRAMLEIÐSLA.

<p><b>Z-arkitektar</b> Brauutarhóli 16, 105 Reykjavík Sími 561 4063 Fax 561 4066 Netfang: <a href="mailto:ingunn.hafstad@zarkitektur.is">ingunn.hafstad@zarkitektur.is</a> Ingunn Helga Hafstæð</p>	<p>VERKHEITI</p> <p>Íshella 5, Hellnahnrauni, Hafnafirði</p>
	<p>Telning nr</p> <p>102</p>
<p>HEITI TEIKNINGAR</p> <p>útlit og sneiðingar</p>	
<p>Dagsetning</p> <p>18.04.01</p>	<p>Teknað</p> <p>IH</p>
<p>Hannað</p>	<p>Kvarði</p> <p>1:100</p>
<p>Tövuheit</p>	