


Samþykkt á fundi bygginga-
nefndar þ. 9.16.1988
BYGGINGAFULLTRÚINN
Í HAFNARFIRÐI
E. Magnússon




NORÐUR HLIÐ. AÐ GÖTU.




VESTUR

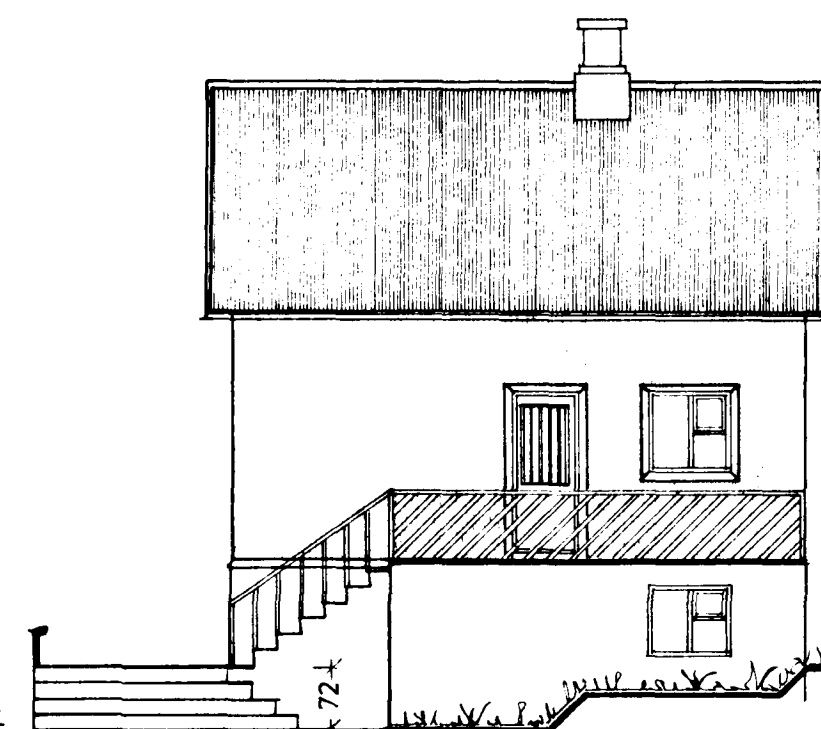


SUÐUR

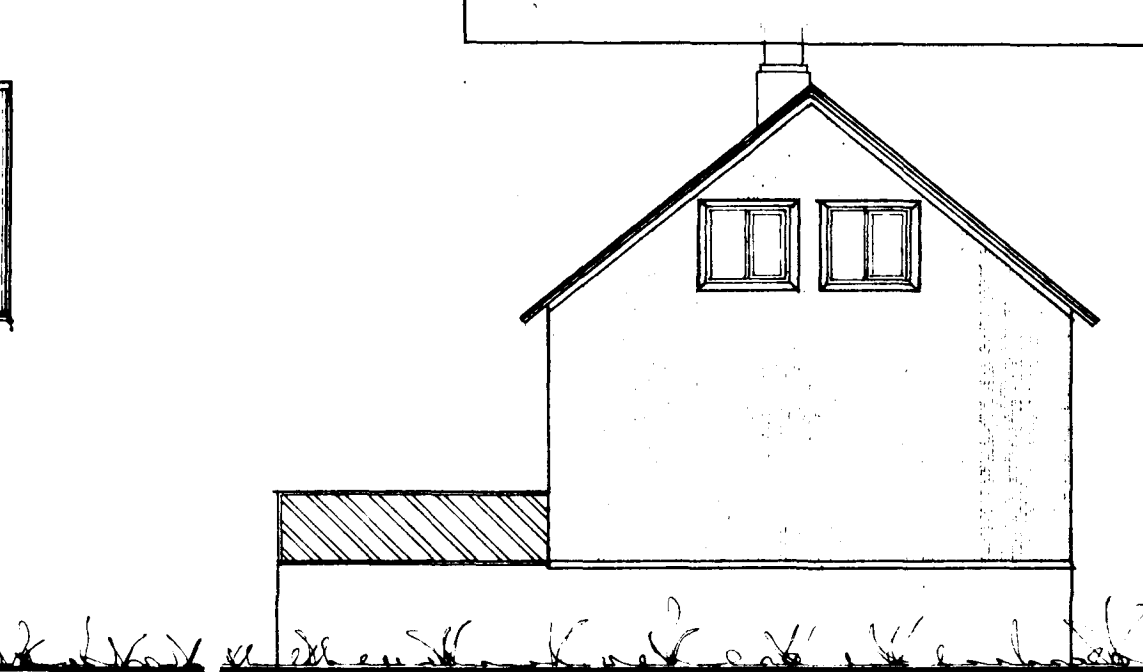


AUSTUR

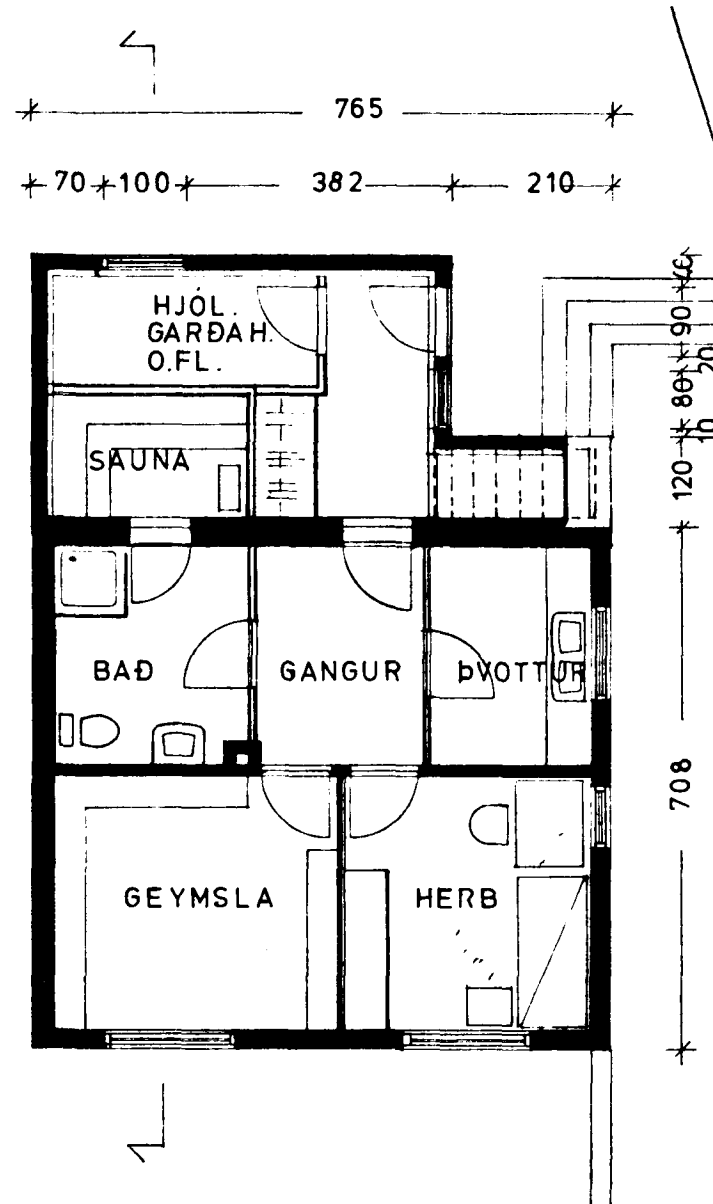

GRUNNMYND KJALLARA

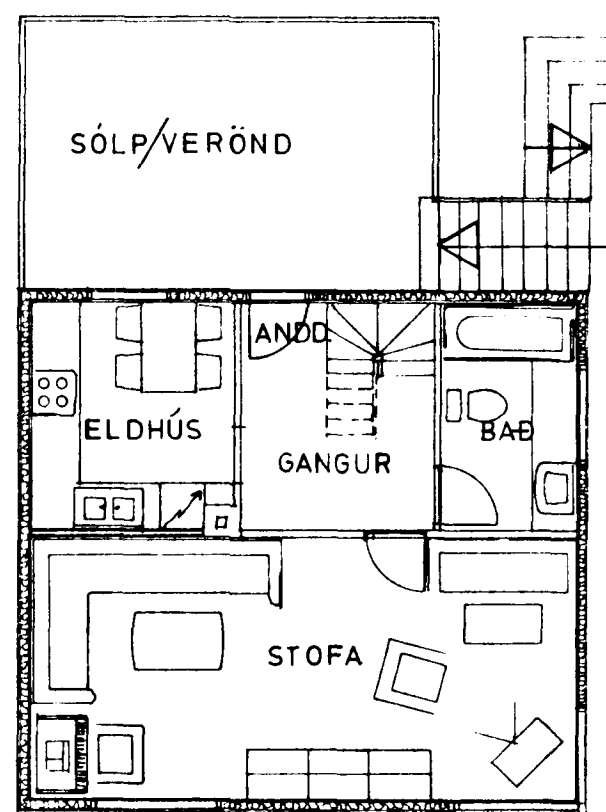

GRUNNMYND 1 HÆÐAR

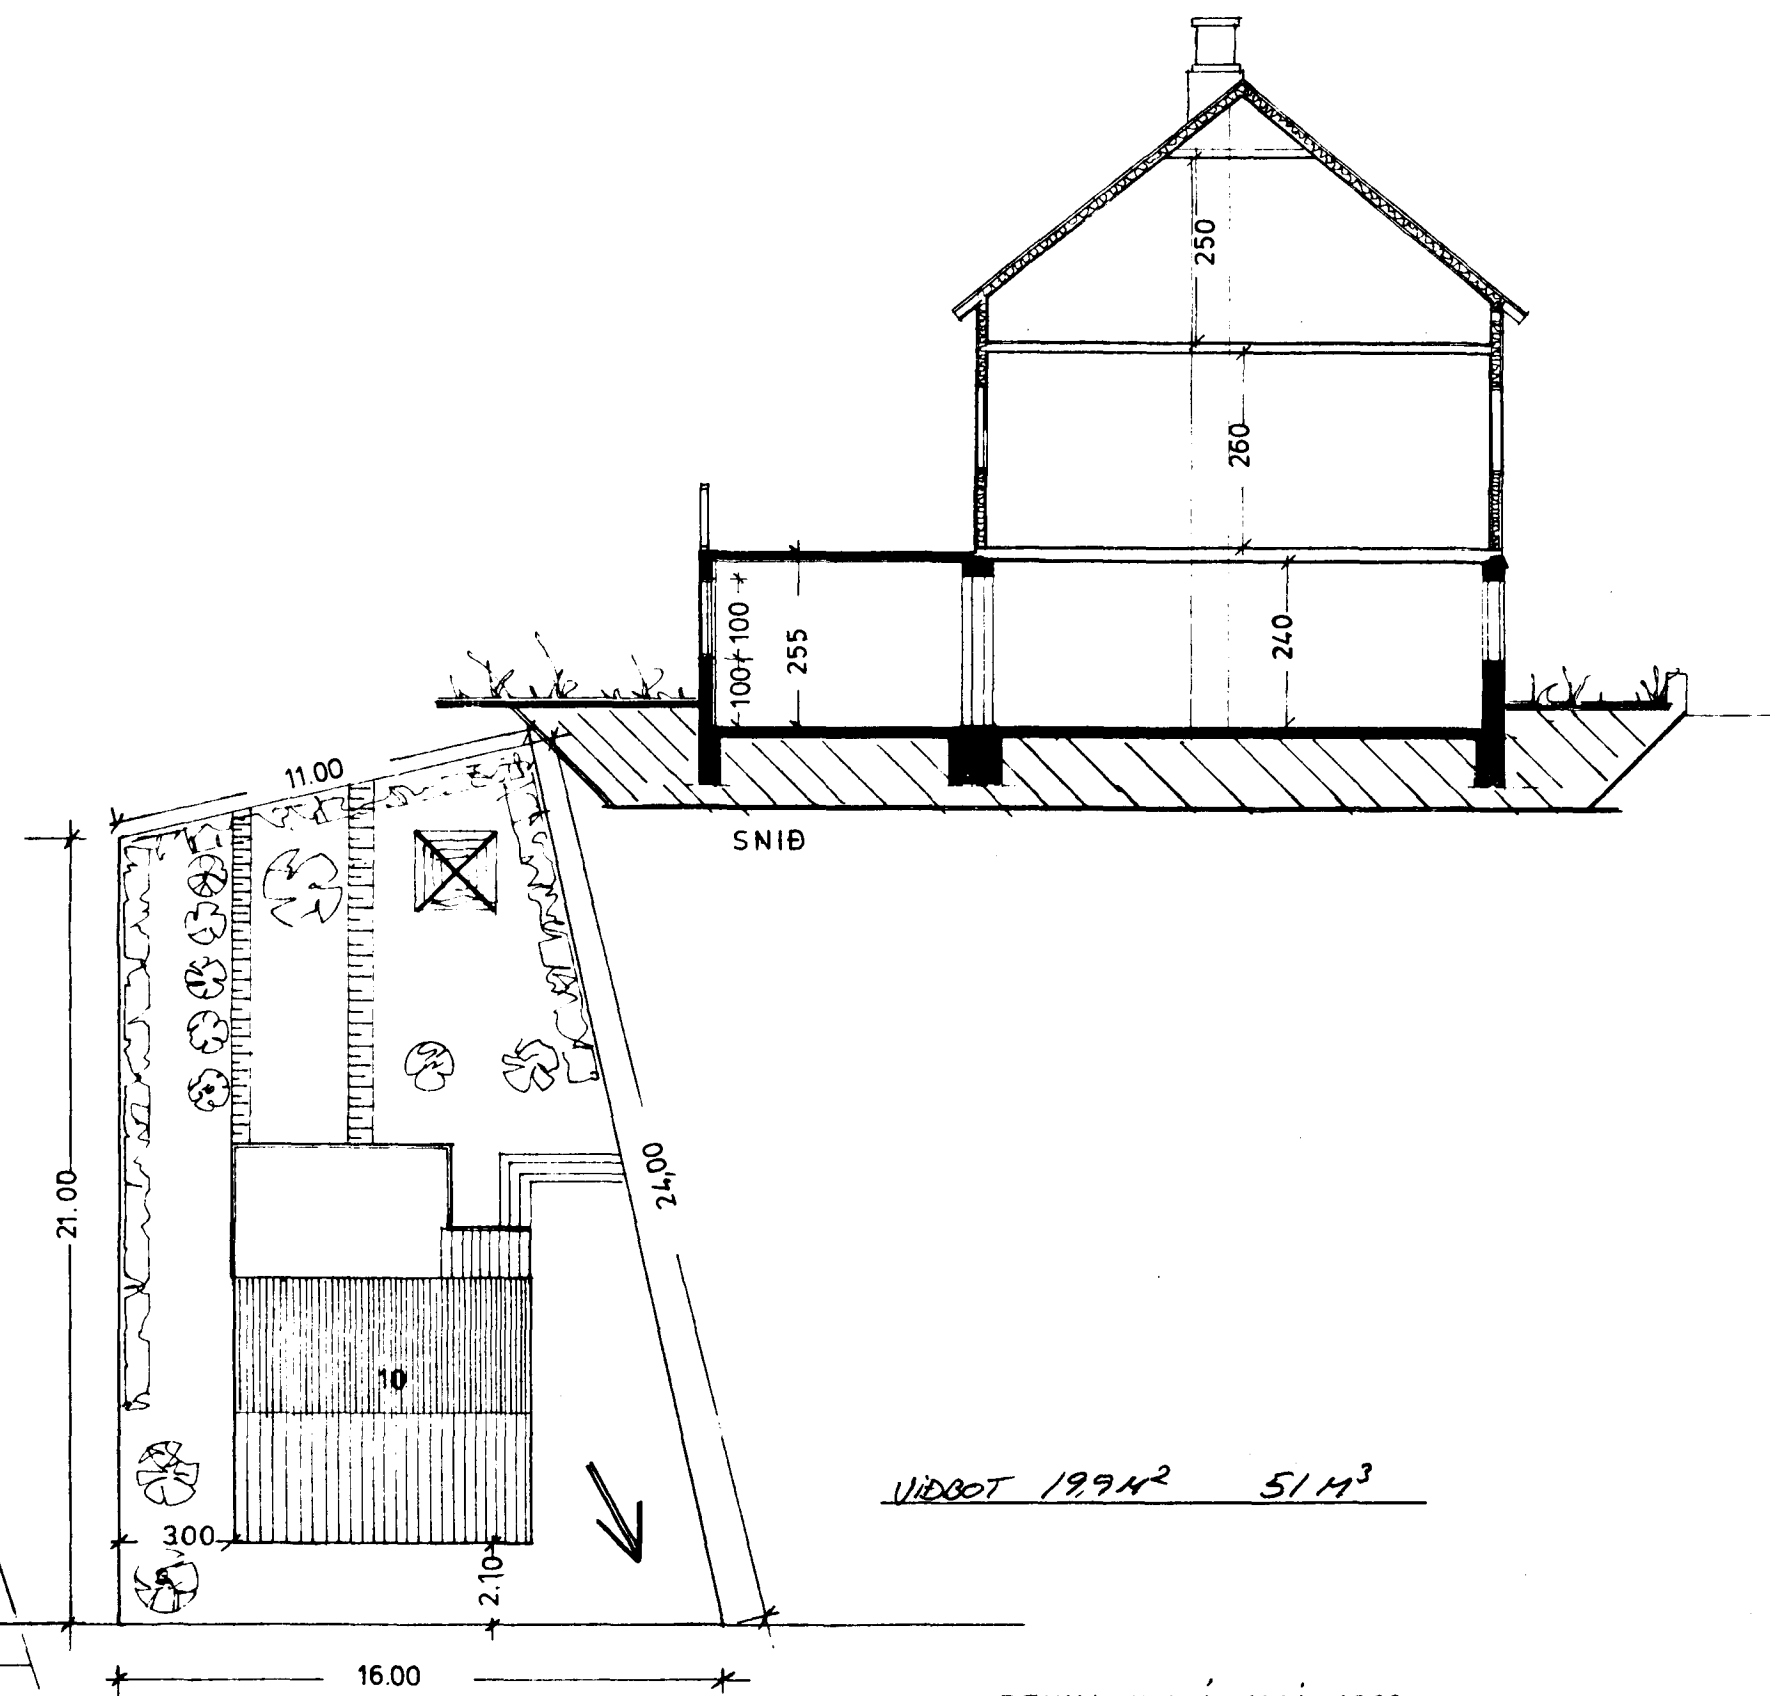

VIÐBÓT 199M² 51M³

AFSTÖÐUMYND 1:2000
JÓFRÍÐARSTAÐAVEGUR

REYKJAVÍK Í MAÍ 1988.

Stian Albertsson F.B.