

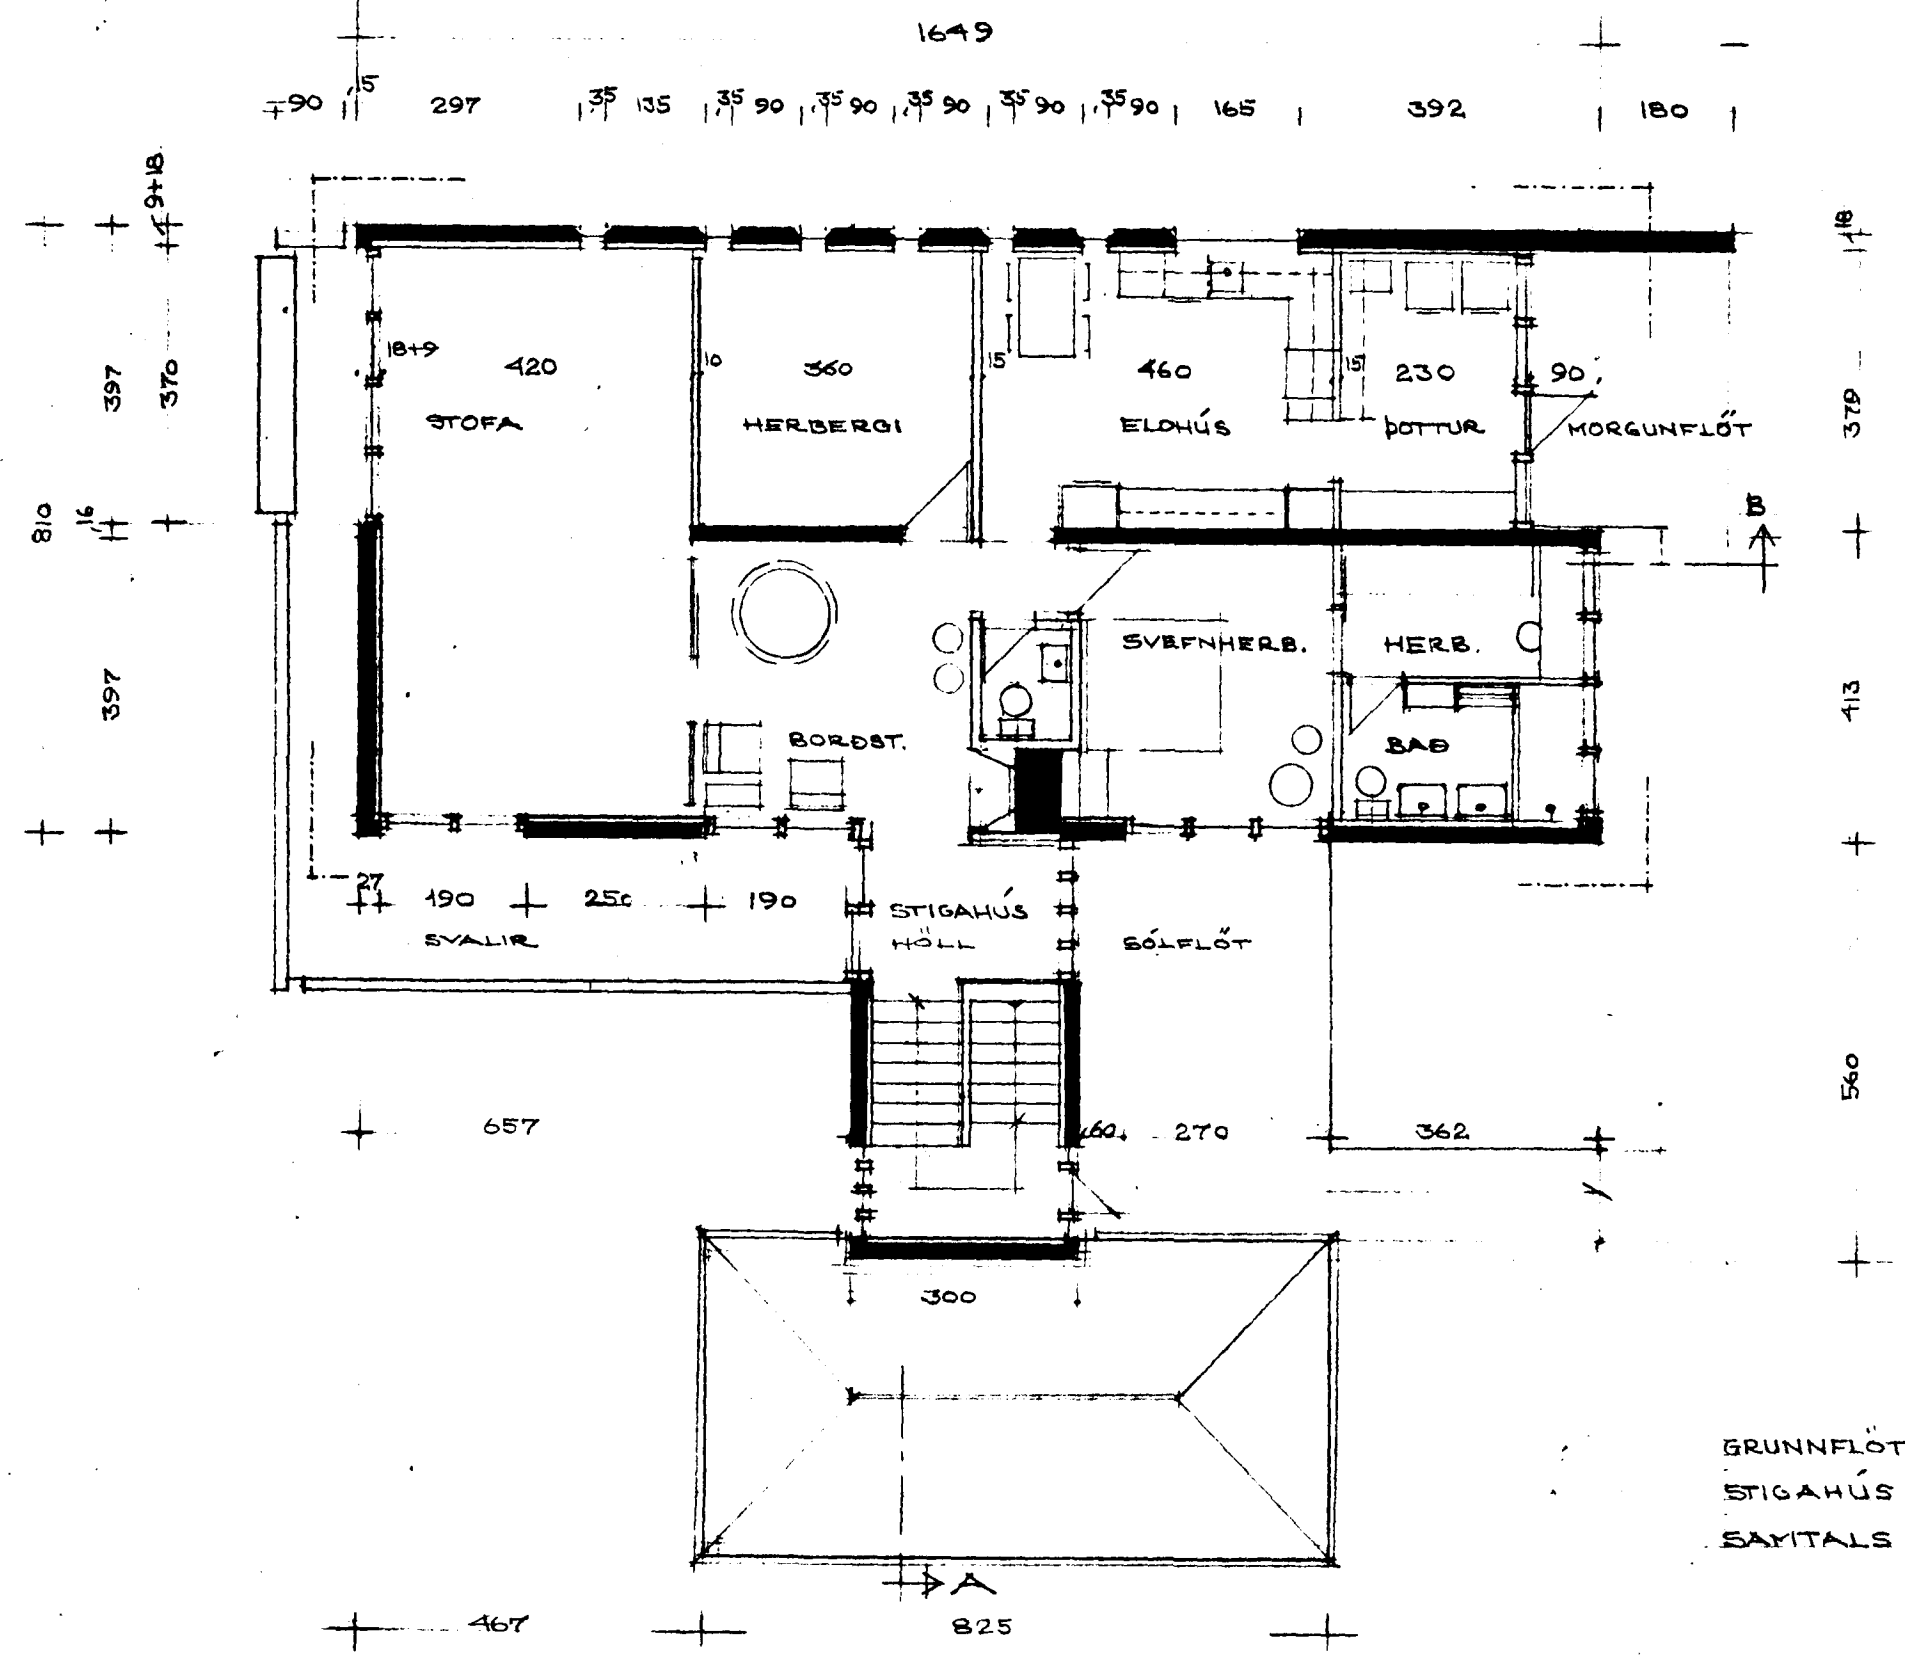
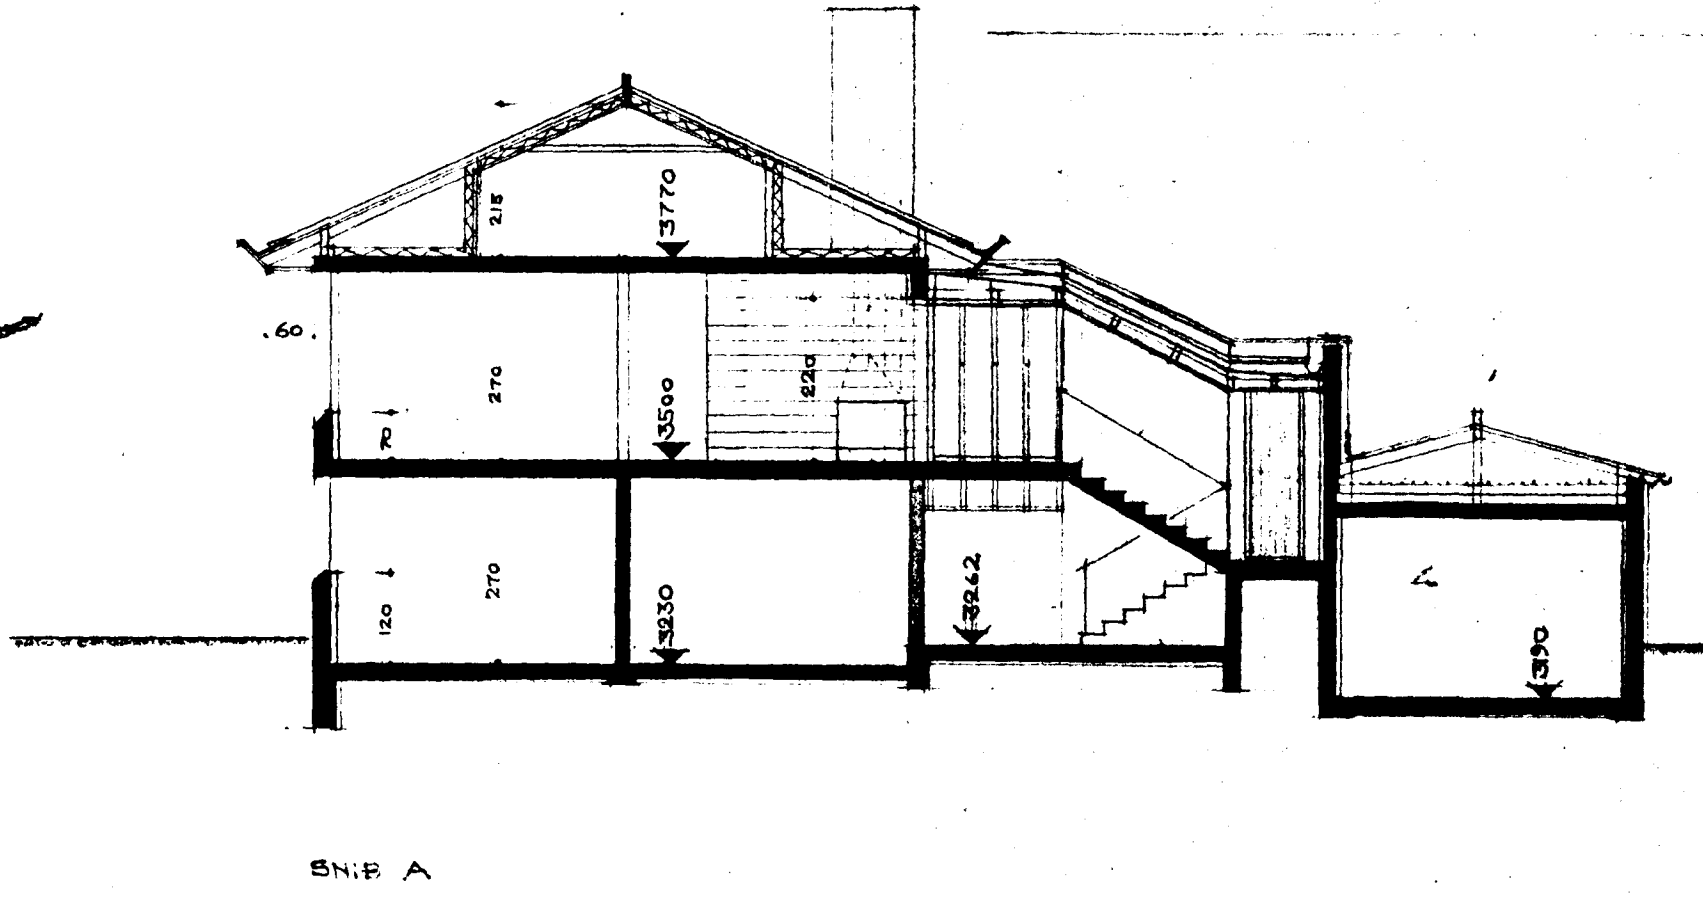


Samþykkt á fundi bygginga-
nefndar þ. 29/10 1980
BYGGINGAFULLTRÚINN
Í HAFNARÞRDI
S. Donaldsson

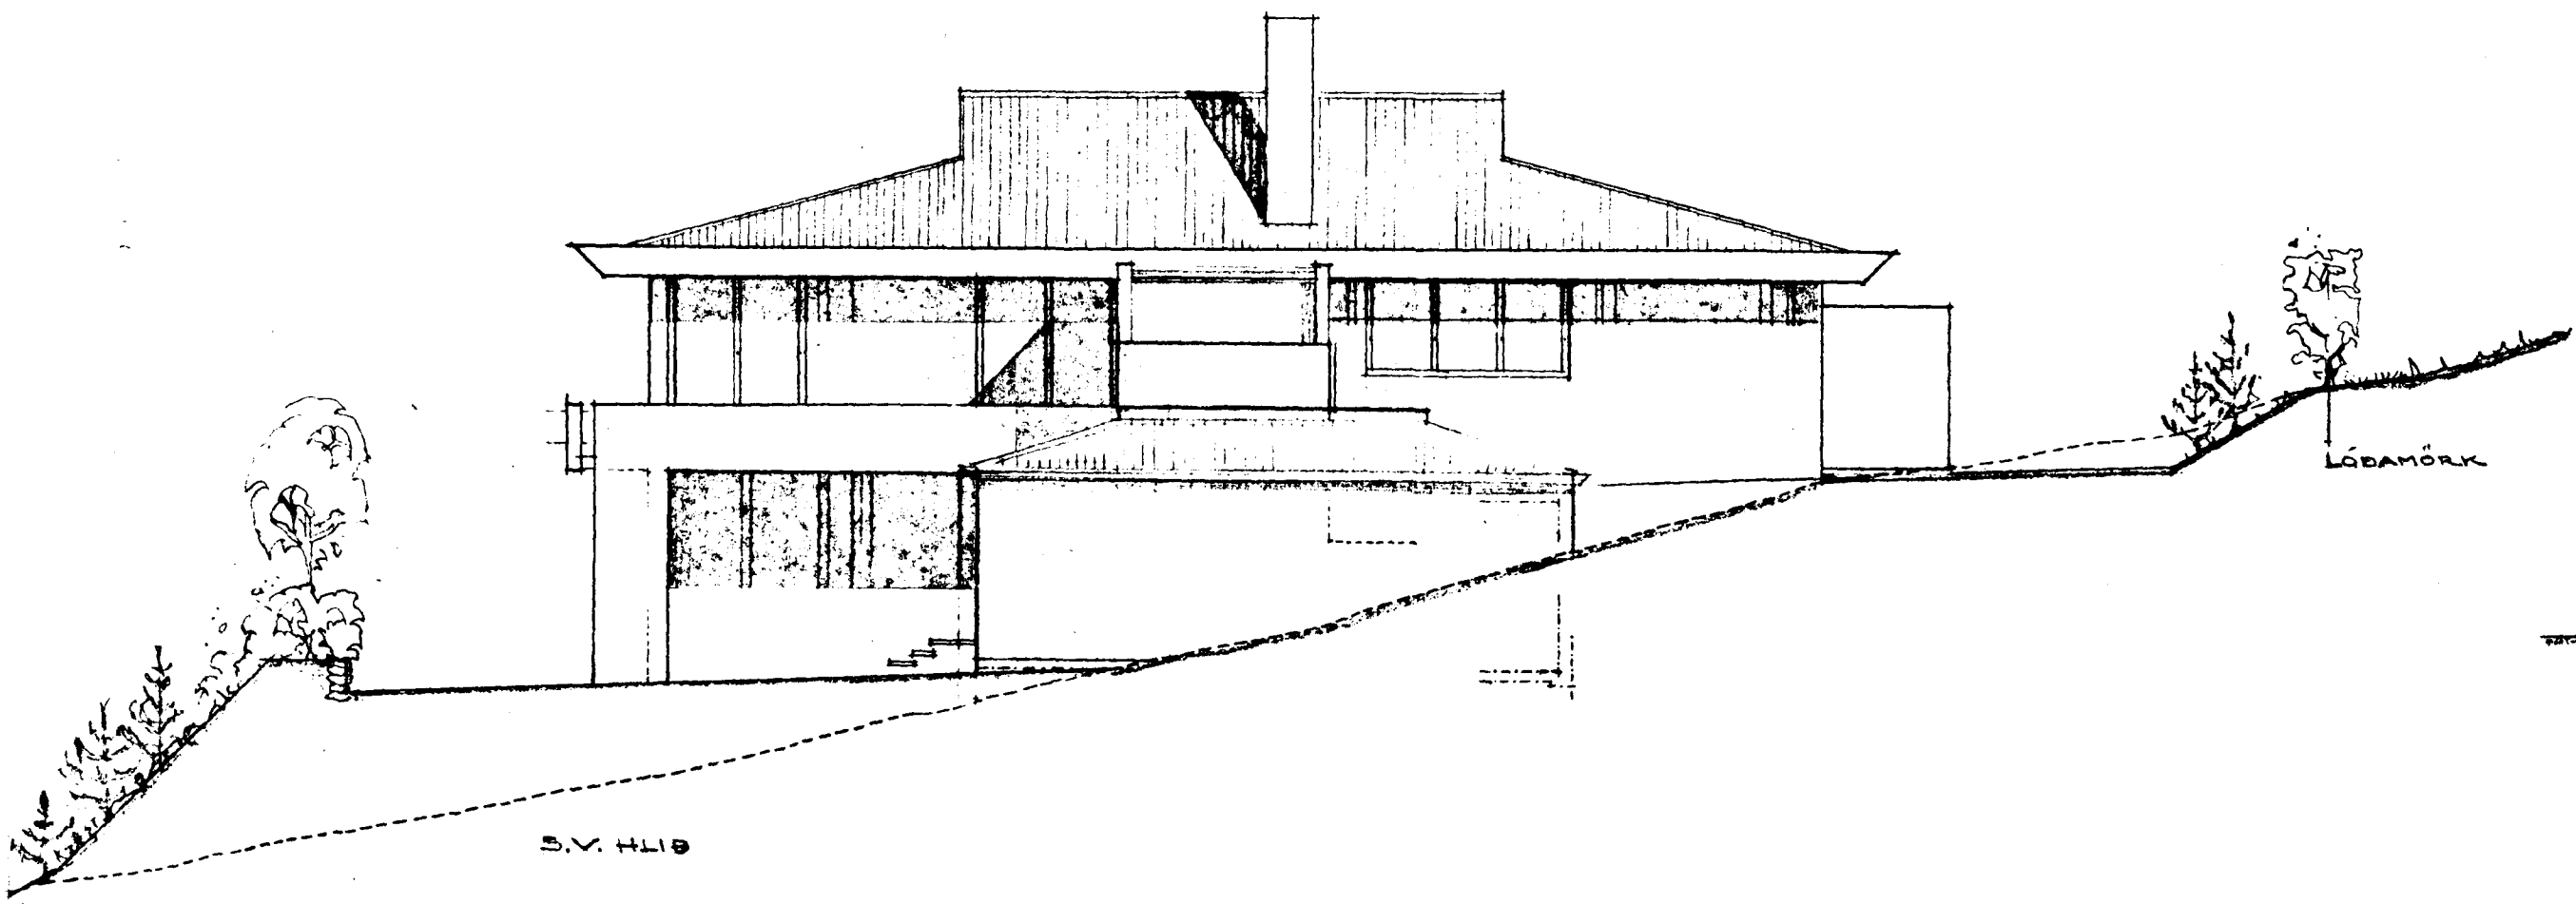

GRUNNFLÓTUR HEÐAR BRÚTTÓ 130 M²
STIGAHÚS 16,8 " "
SAMTALS 146,8 " "

GRUNNFLÓTUR HEÐAR 1:100

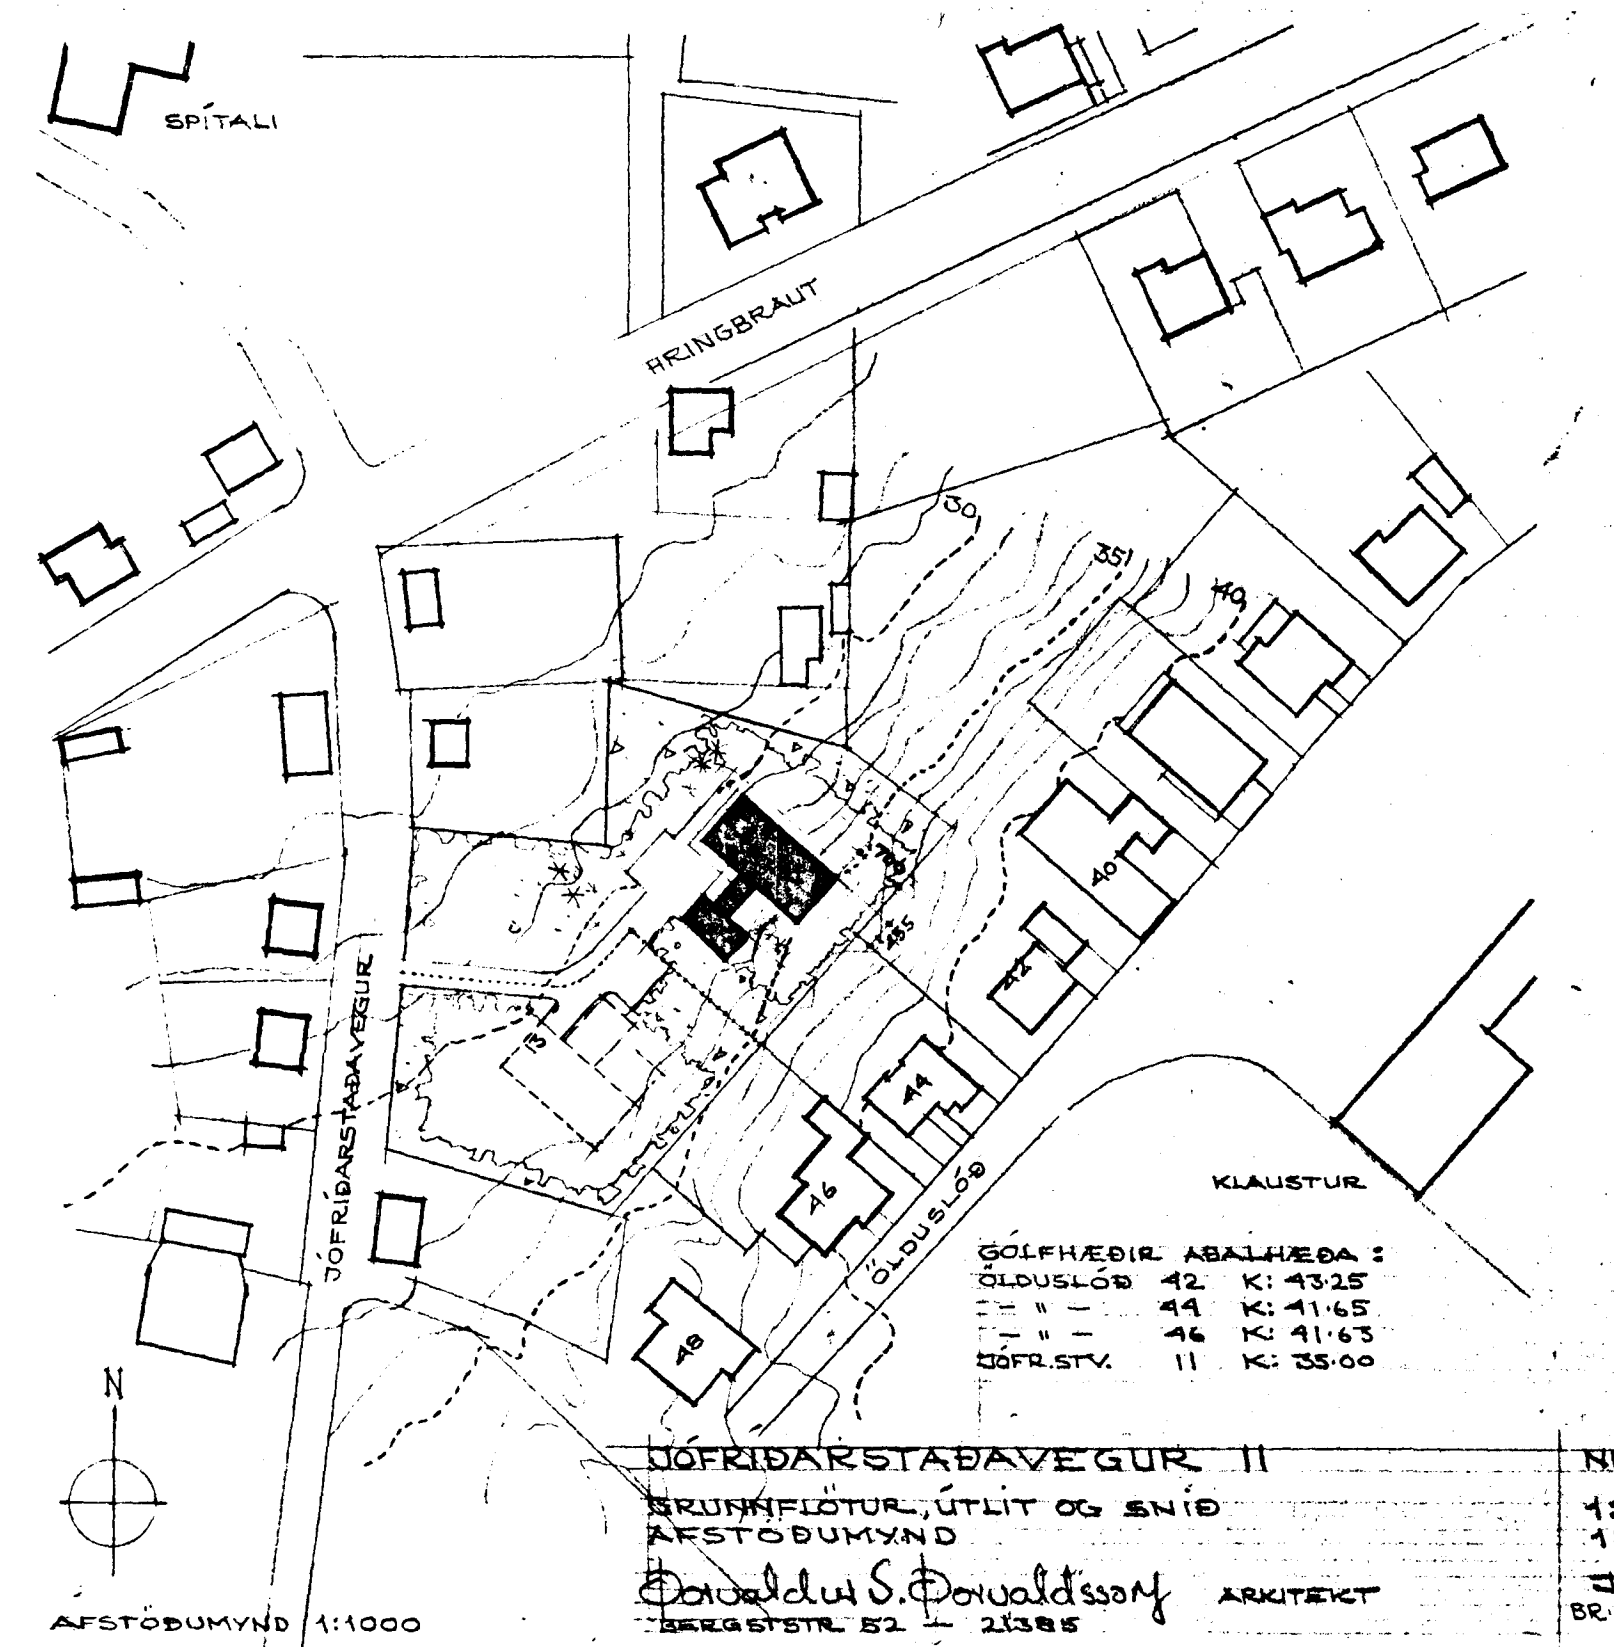

JÓFRÍÐARSTABAVEGUR II
GRUNNFLÓTUR, ÚTLIT OG SNIP
AFSTÖÐUMYND
S. Donaldsson
BR. 07.10.81
1:100
1:1000
JAN. '75
BR. 07.10.81
ARHITEKT
21385
NR 1 AF 2