


N.V. GAFL
 GÖLFH. AÐALH. ÖLDUSLÓÐ 41 4165
 MIÐAG VÍÐ SNÍÐ.

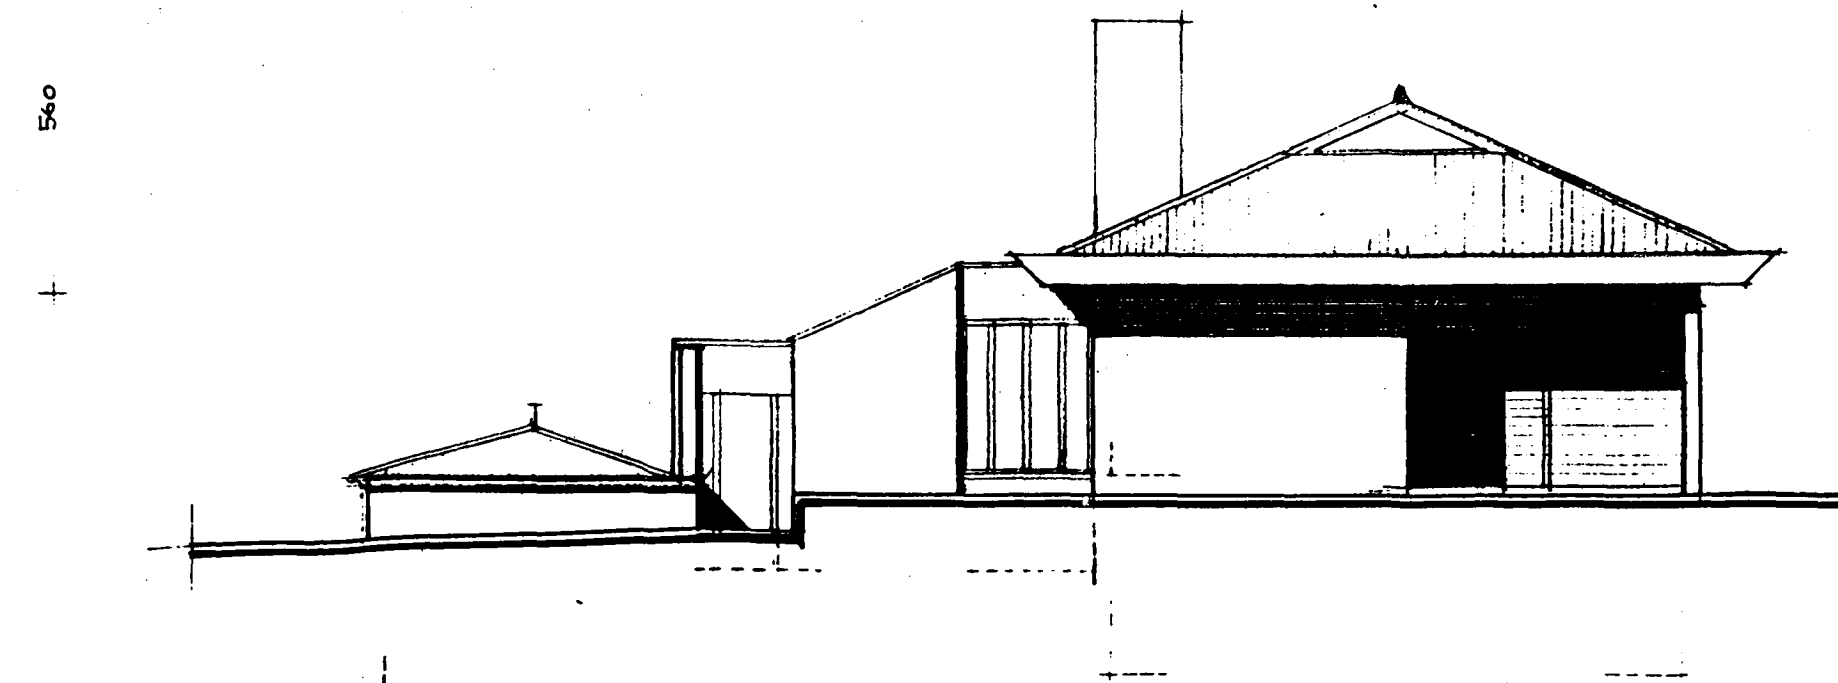

S.A. GAFL

G1:
 G2: *SULANINGAFLA*
 A1:
 Breytingar DASS: 170500

JÓFRIDARSTADARVEGUR 11, HAFNARFIRDI
 Aðrir hönnuð af Þorvaldi S. Þorvaldssyni VERR: JÓFRID
 VDBYGGING A NEDRHAD KVARDI: 100
 Byggingarnefndartekningar DAGS: 190500
 Grunmynd neðrihaddar, eining B TEIKN: 20
 Öflit na-, nv- og sáðasturtíðir SKRA: JÓFRID

ÚTI **INNI**
Þorvaldur Þorvaldsson 02186 757
 ARKITEKTASTOFA
 MALDUR & SVAVARSSON FAI
 JÓN ÞÓR ÞORVALDSSON FAI
 ÞINGHOLTSTRÁTI 27 101 REYKJAVÍK
 SIMAR 022 7000 & 022 7001 FAX 022 7001
 NETFANG *ut@neturbn.is* www.neturbn.is/ut
 VEFANG