




N.A. HLÍÐ

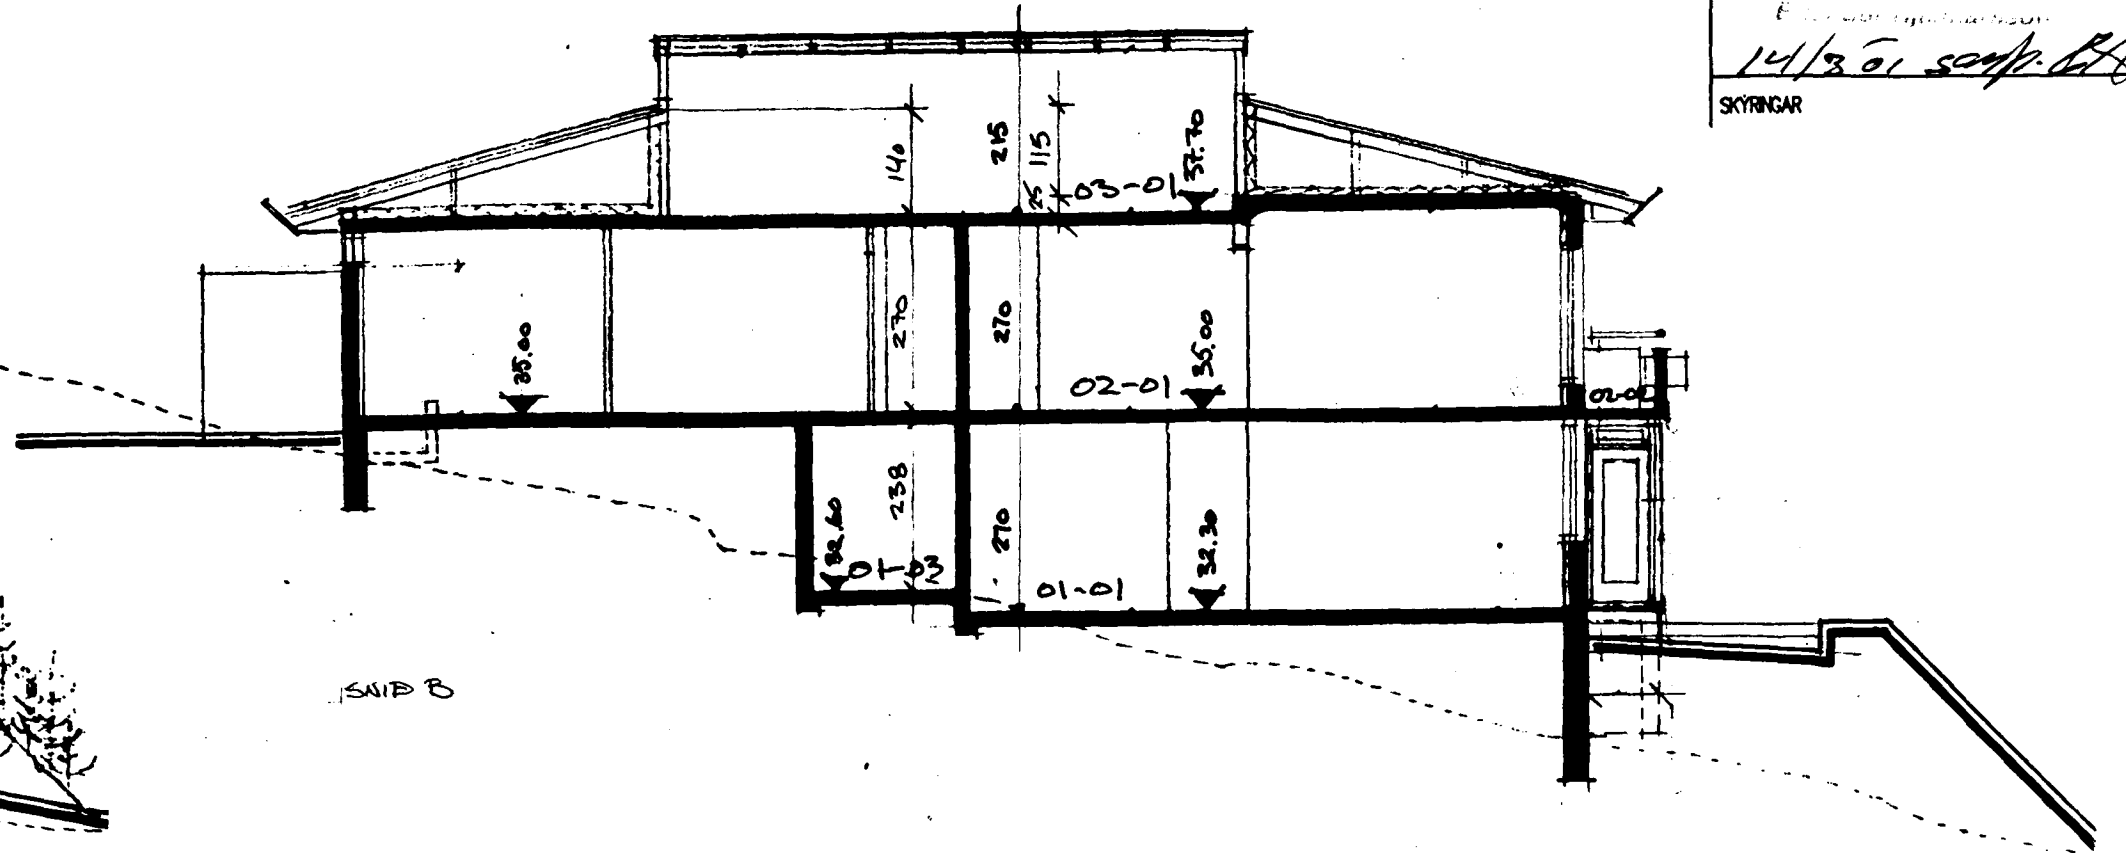

SAÍÐ B

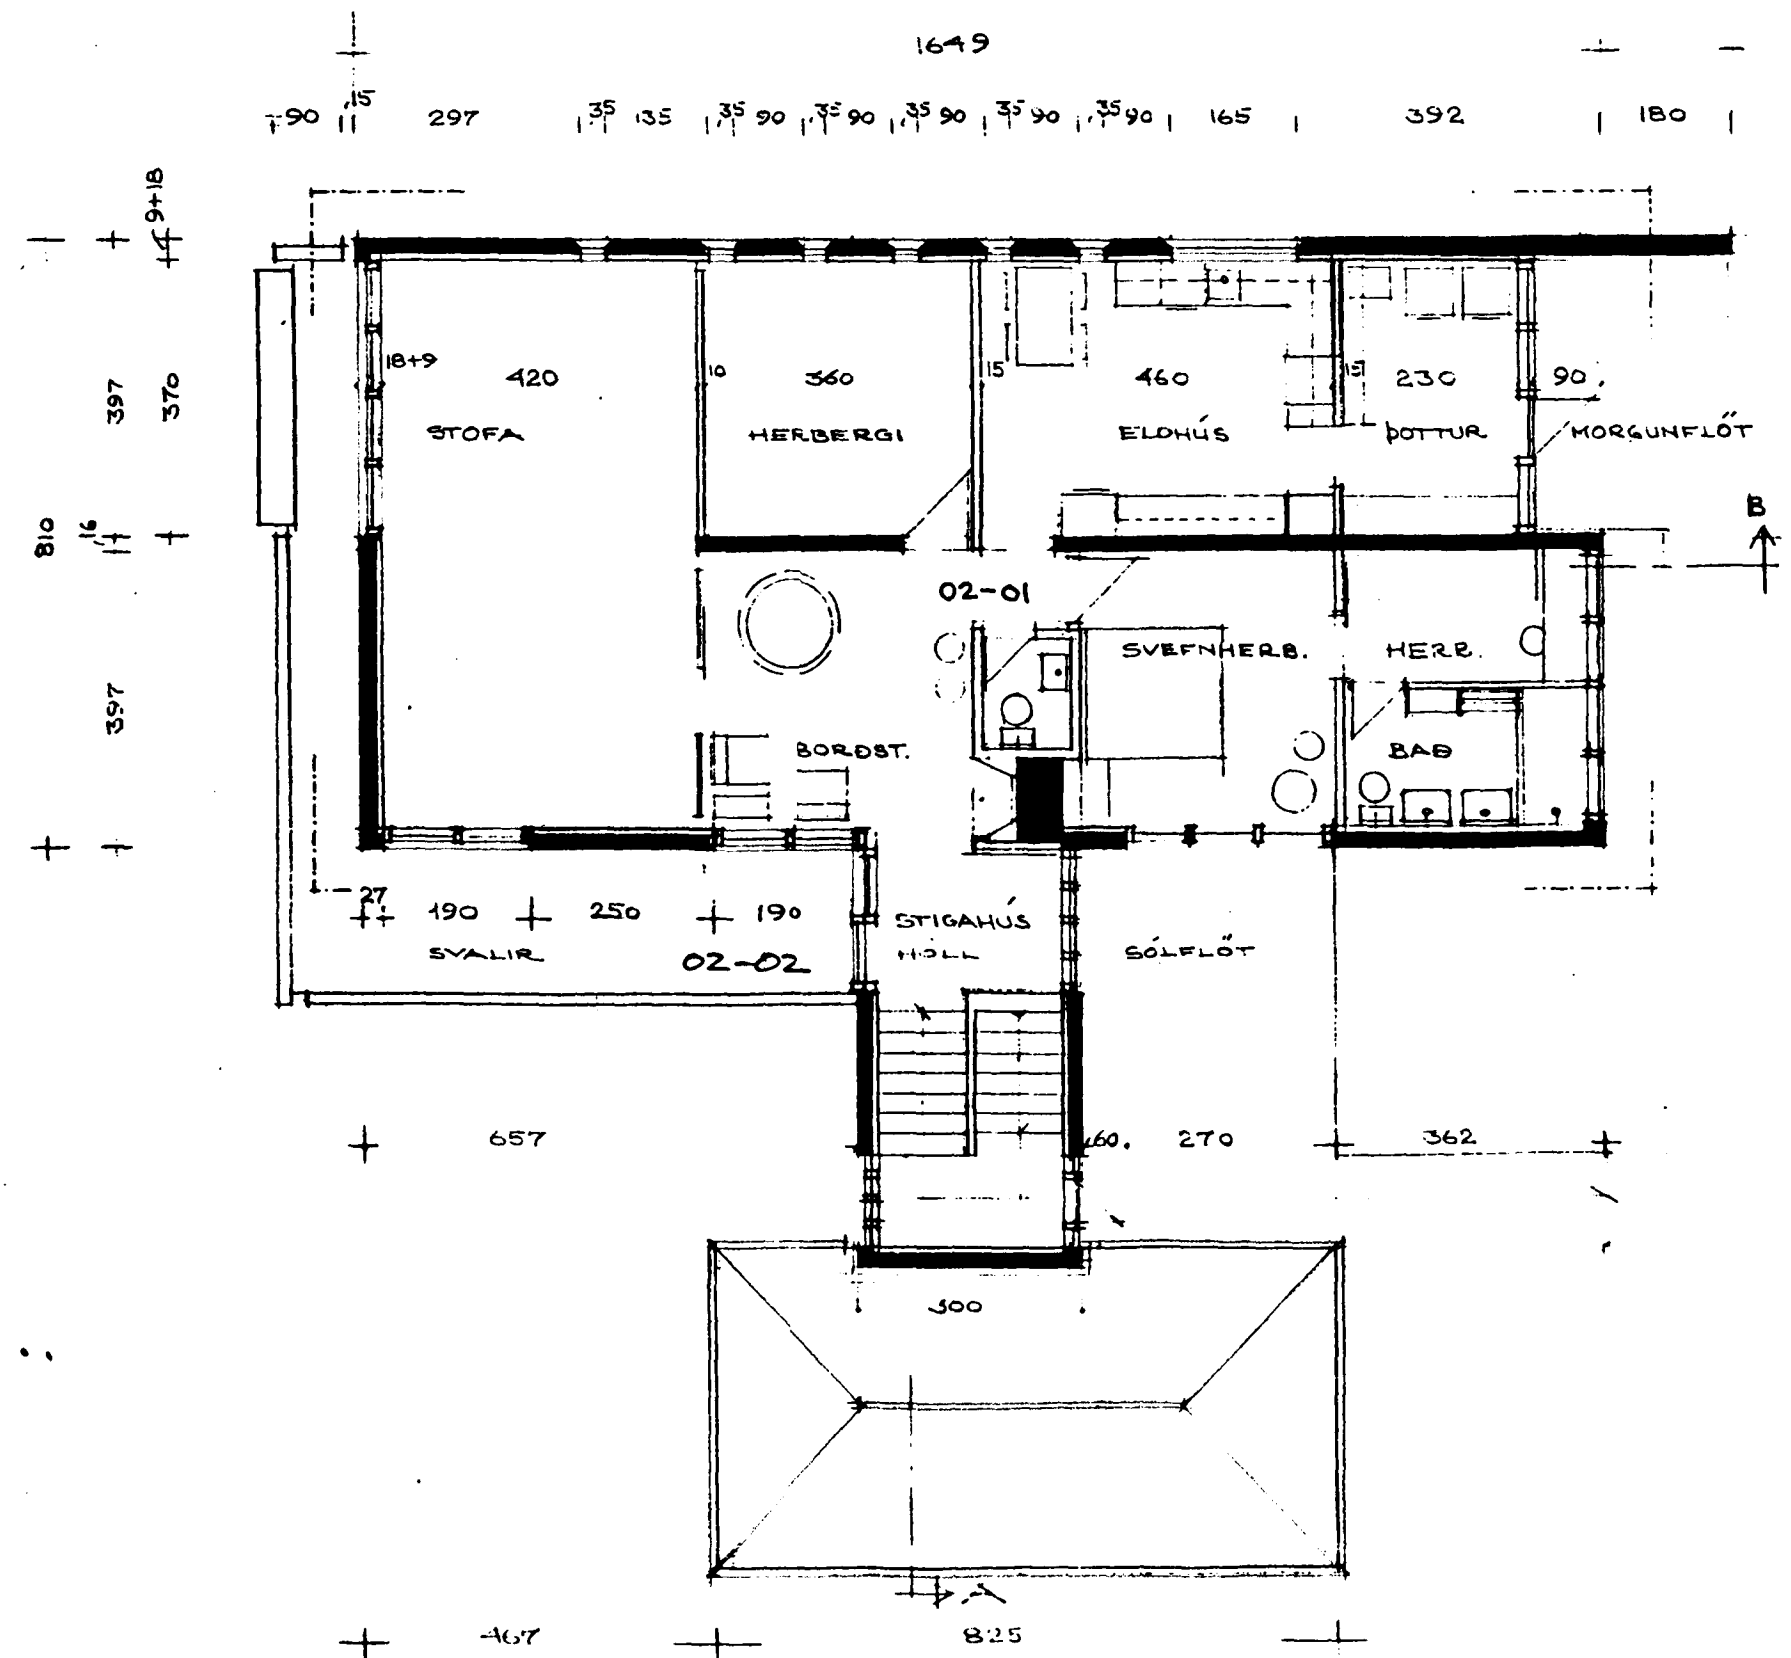


GRUNNFLÖTUR HÉÐAR 1:100

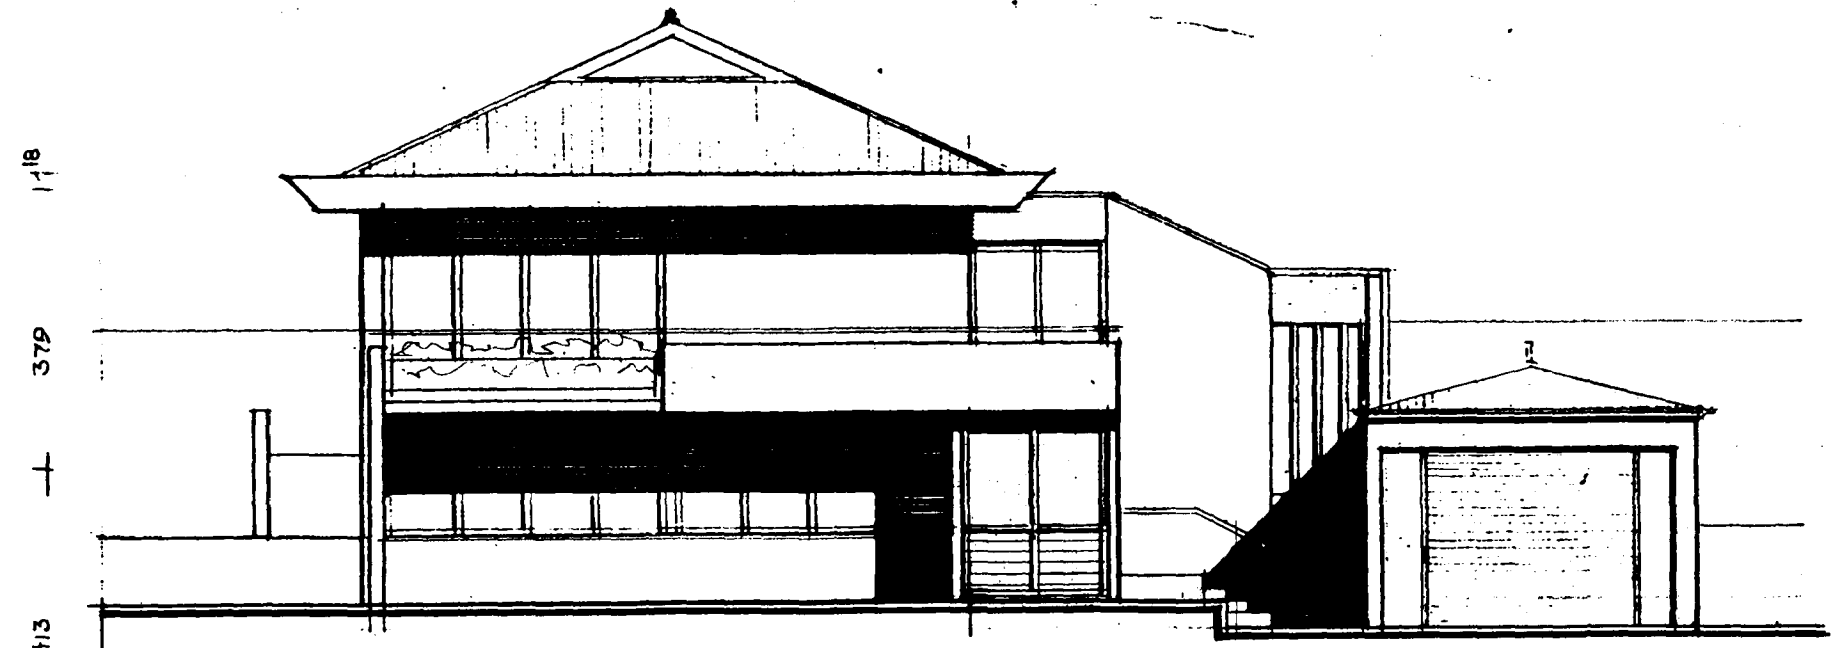

N.V. GAFL

GÓLFH. AÐALH. ÖLDUÐÓÐ 41 4165
 MIÐAG VÍÐ SHÍÐ.

118
379
413
560

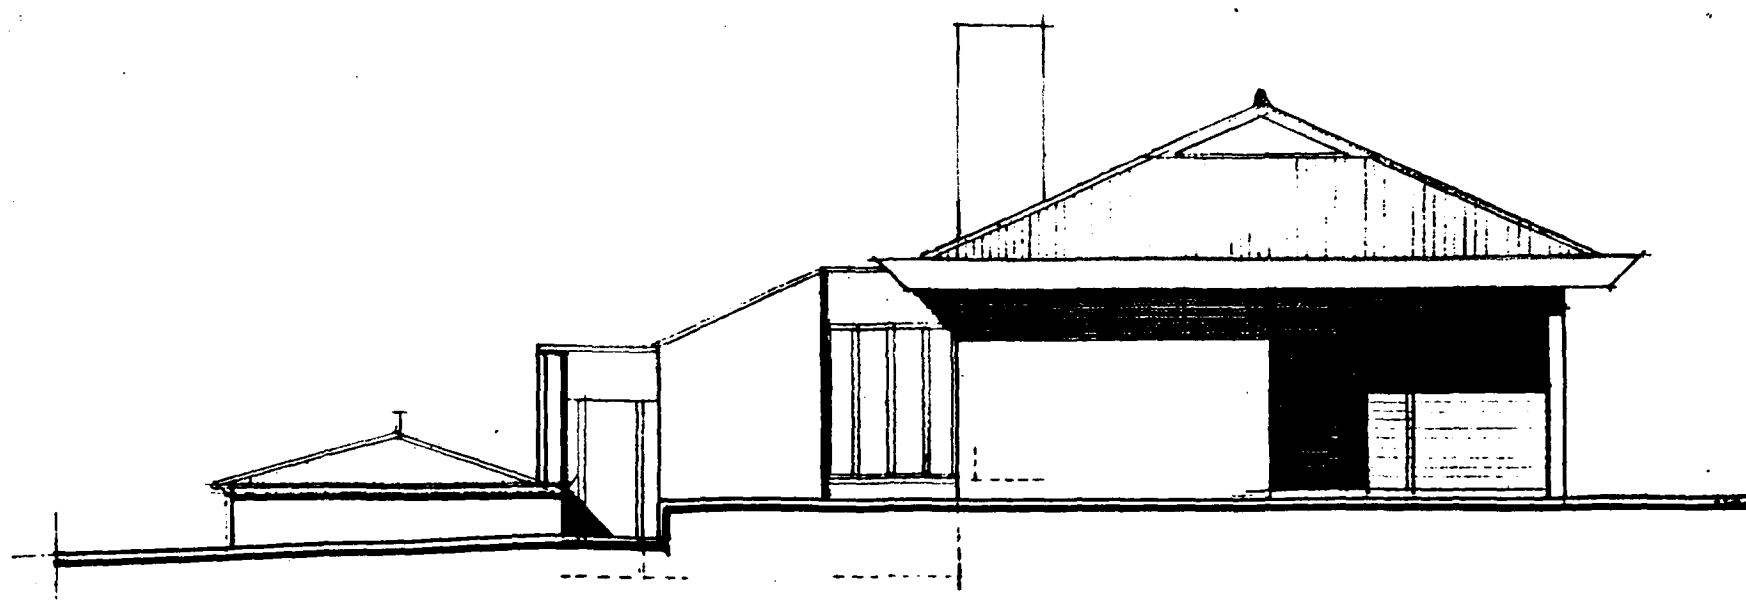

S.A. GAFL

G:
B:
A:
BREYTINGAR DÆMI

JÓFRÍÐARSTADARVEGUR 11, HAFNARFIRÐI
 Aður hönnuð af Þorvaldi S. Þorvaldssyni VERR: JÓFRÍÐUR
 VDSÝGGING A NEDRIÐAD KVARDI: 100
 Byggingamefnadartekningar DÆMI: 500.000
 Grunnmynd nedriðadar, sneiðing B TEIKN: 30
 Öllt ný-, ný- og sáðautstíðar SKRÁ: JÓFRÍÐUR
 JÓFRÍÐUR 021256-732
ÚTI INNI

ARKITEKTASTOFA
 BALDUR & SVAVARSSON FAI
 JÓN ÞÓR ÞORVALDSSON FAI
 ÞINGHOLTSTRÁTI 27 101 REYKJAVÍK
 SÍMAR 593 7000 & 593 7001 FAX 593 7001
 NETFANG netfang@arkitektastofa.is
 VEFFANG www.arkitektastofa.is