



Samþykkt á fundi bygginga-
nefndar þ. 29/10 1975
BYGGINGAFULLTRÚINN
Í HAFNARFIRÐI
S. Sigurðsson


Verðir höfundar þessara áhrifa-
skrána eru með öndunarkostum á þessum hátt,
skil hafa þeir samþykkt að byggja og
og skil hafa þeir um frágang á
útháðar.

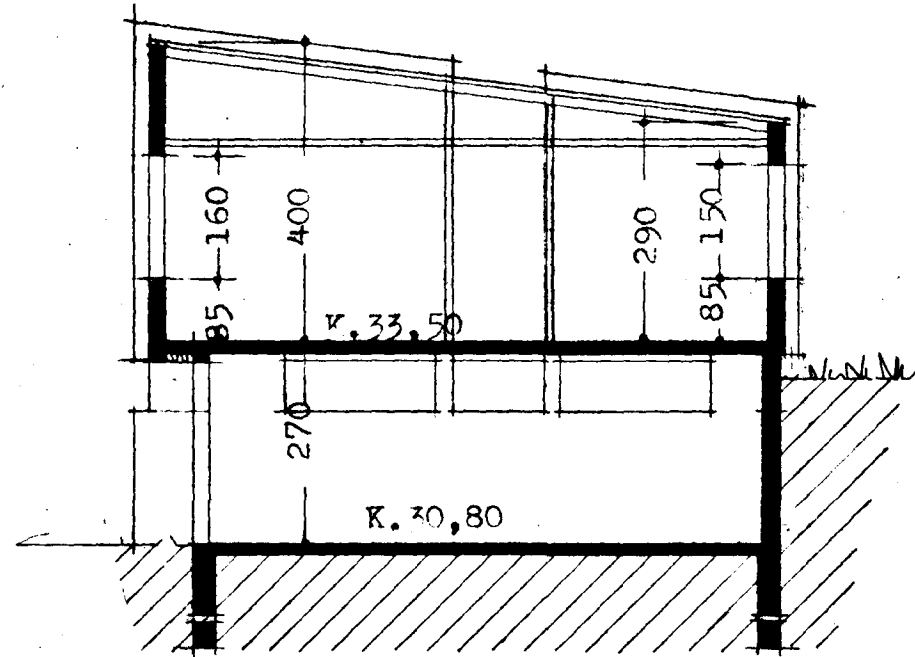


skurður A-A

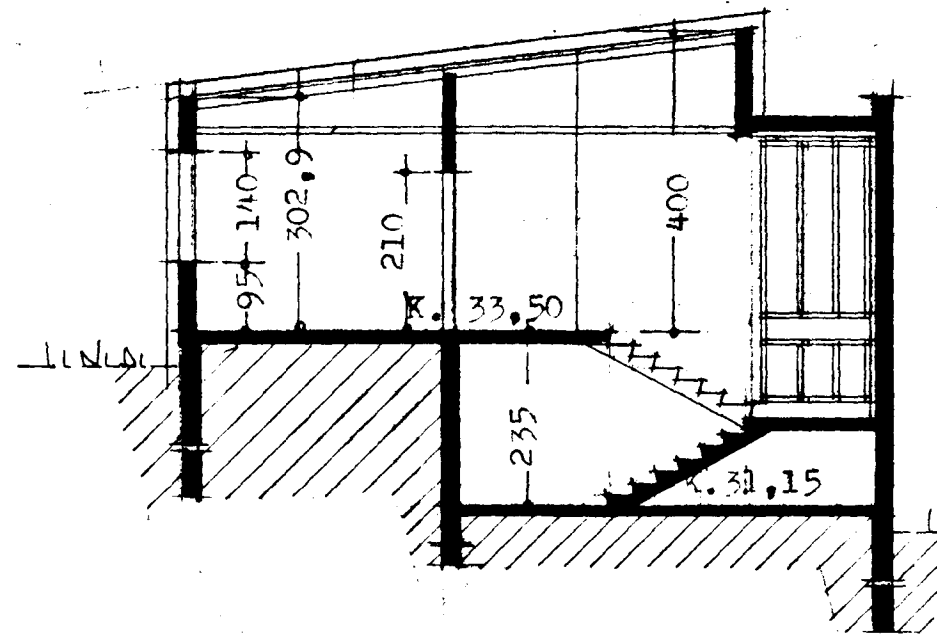



skurður B-B

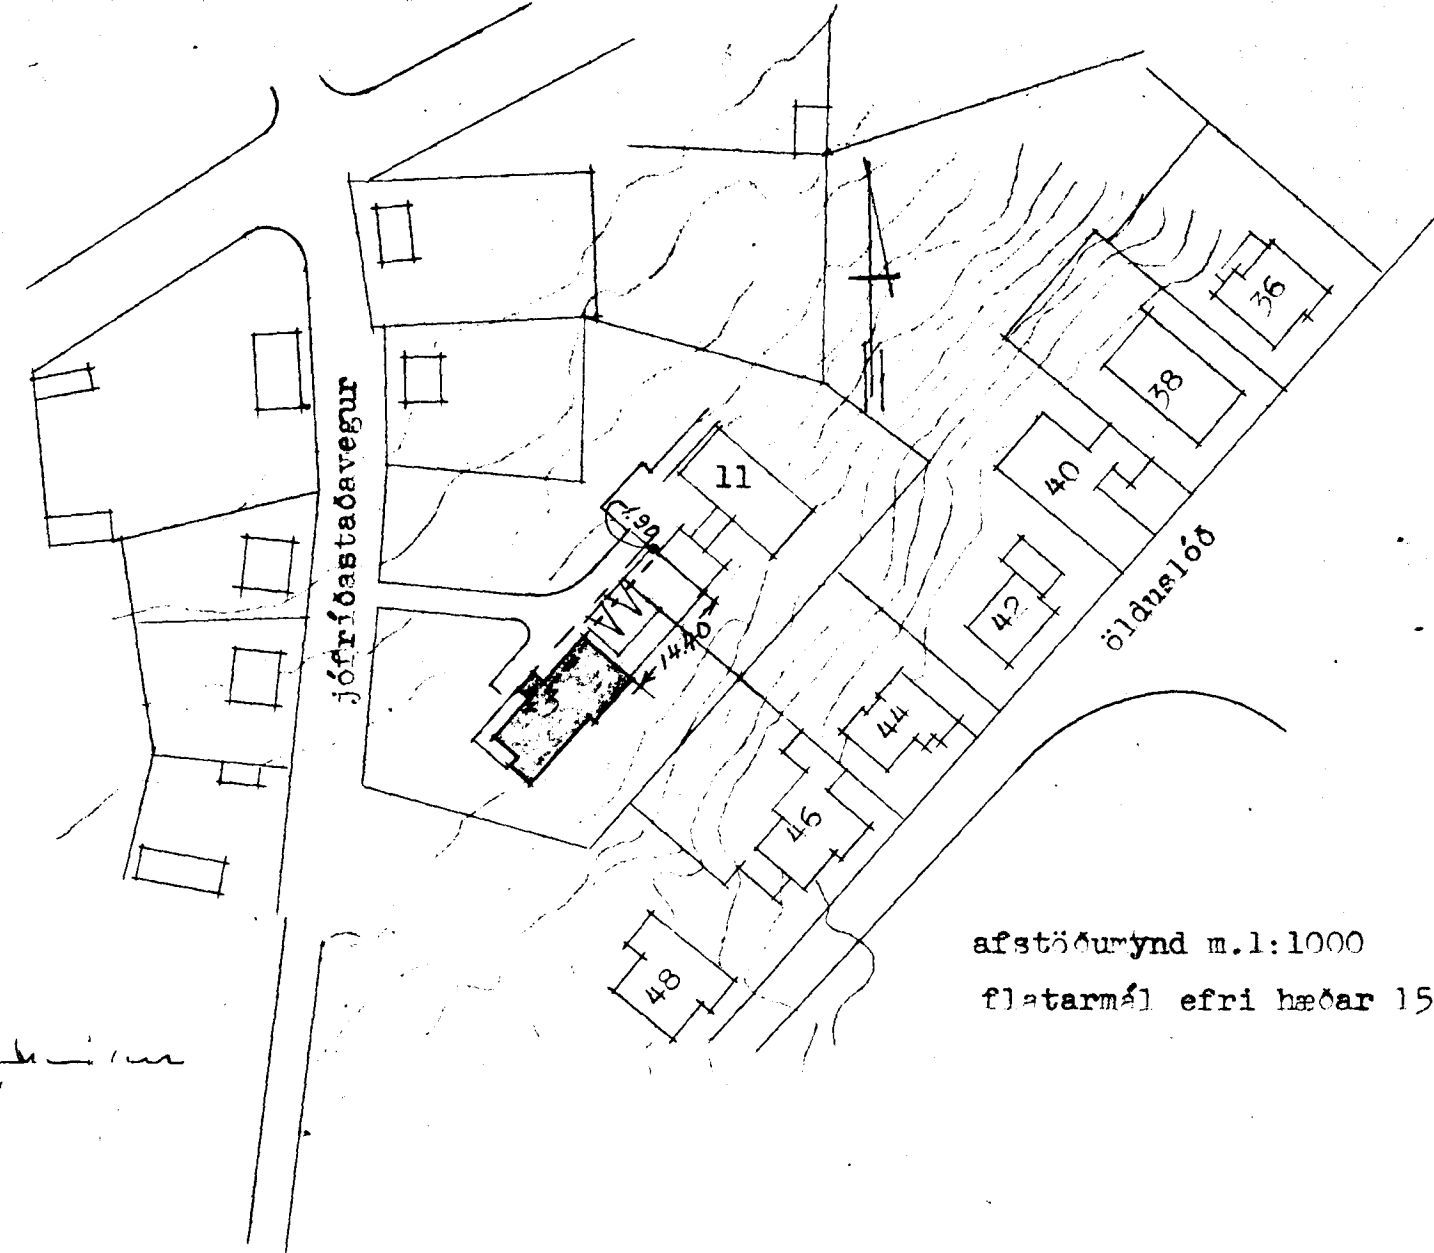

afstöðurynd m. 1:1000
fláttarmál efri hæðar 153,32 m.²

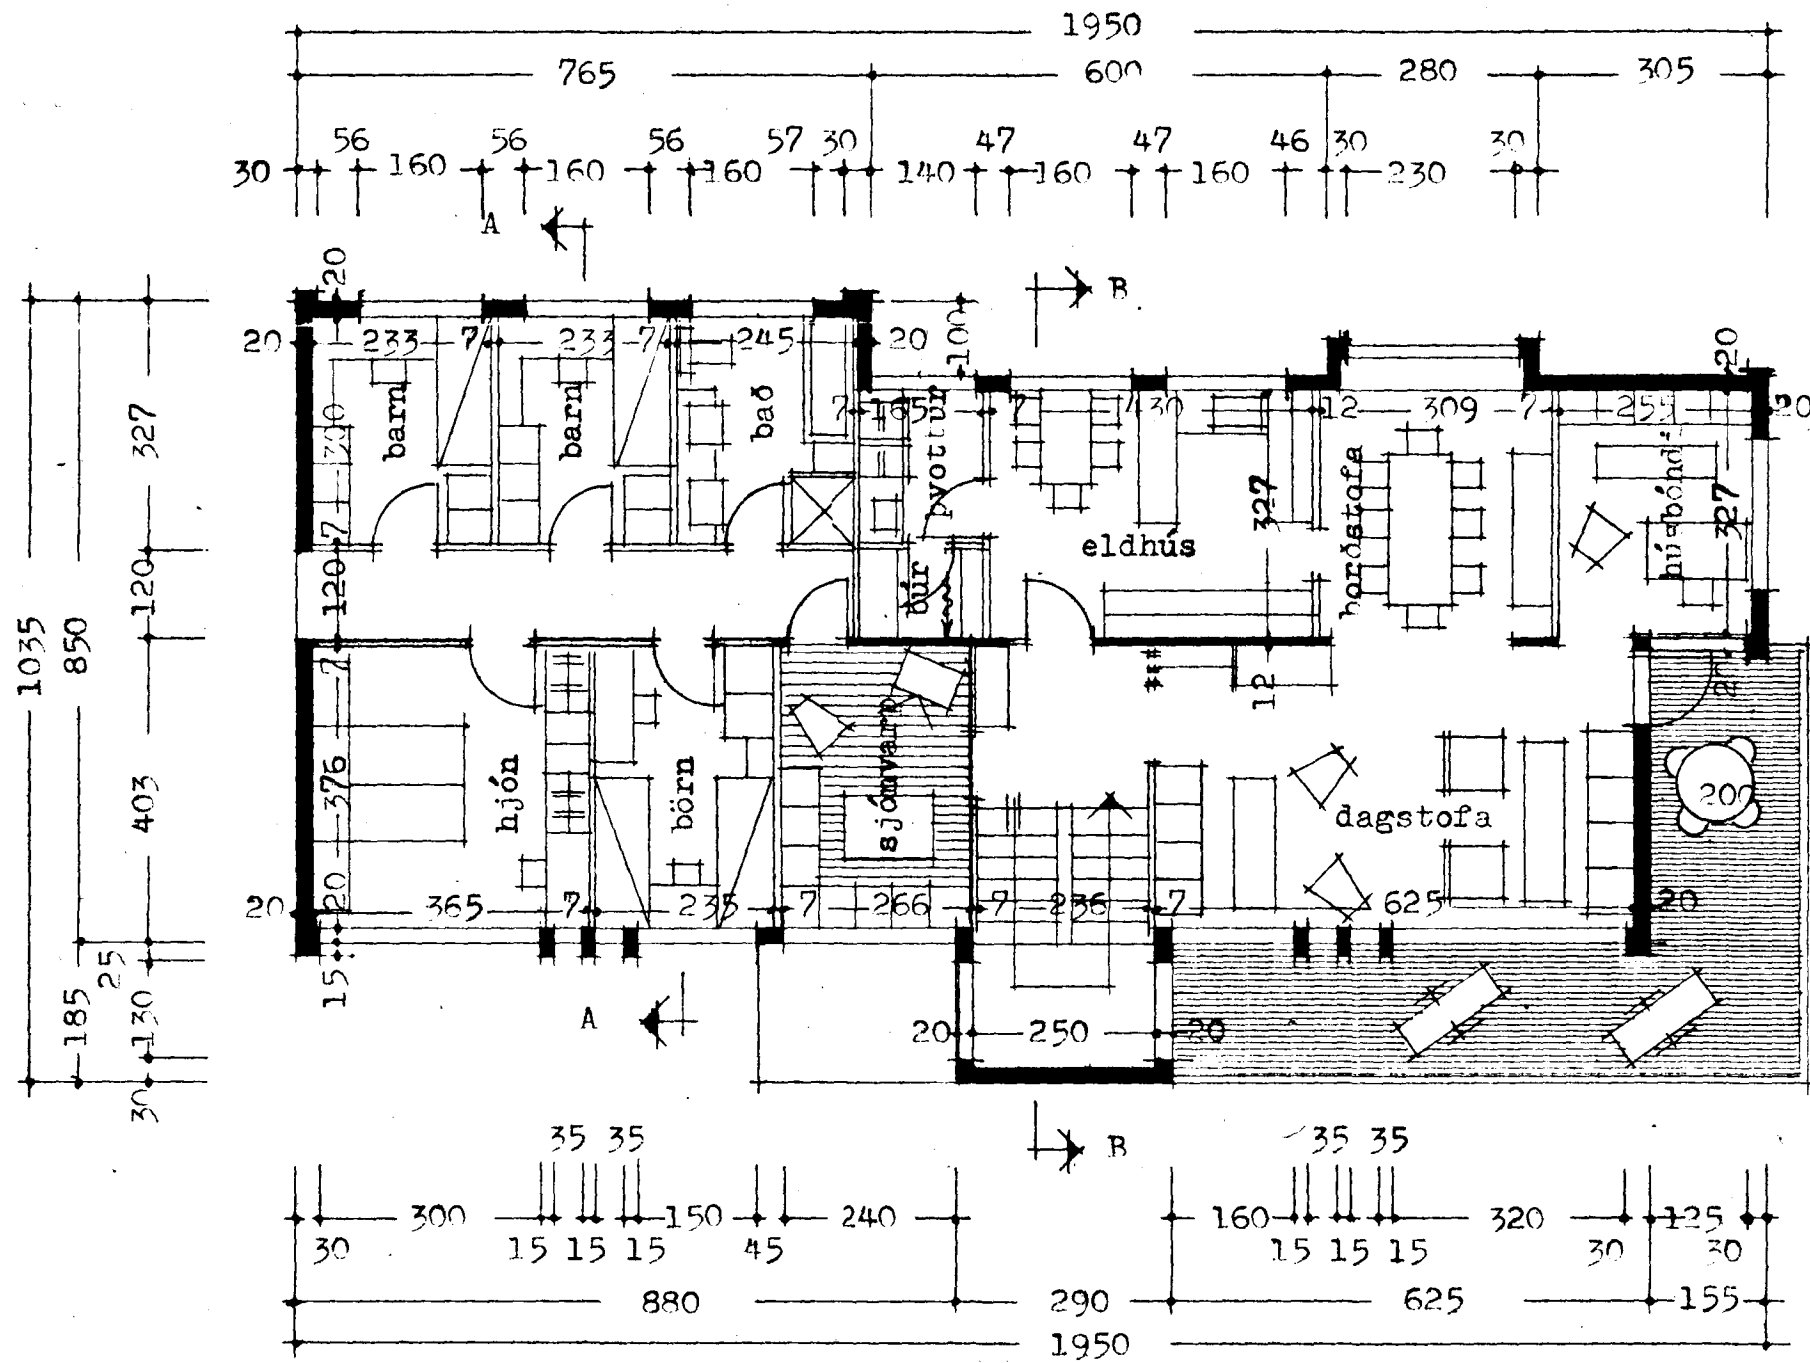

grunnmynd efri hæðar

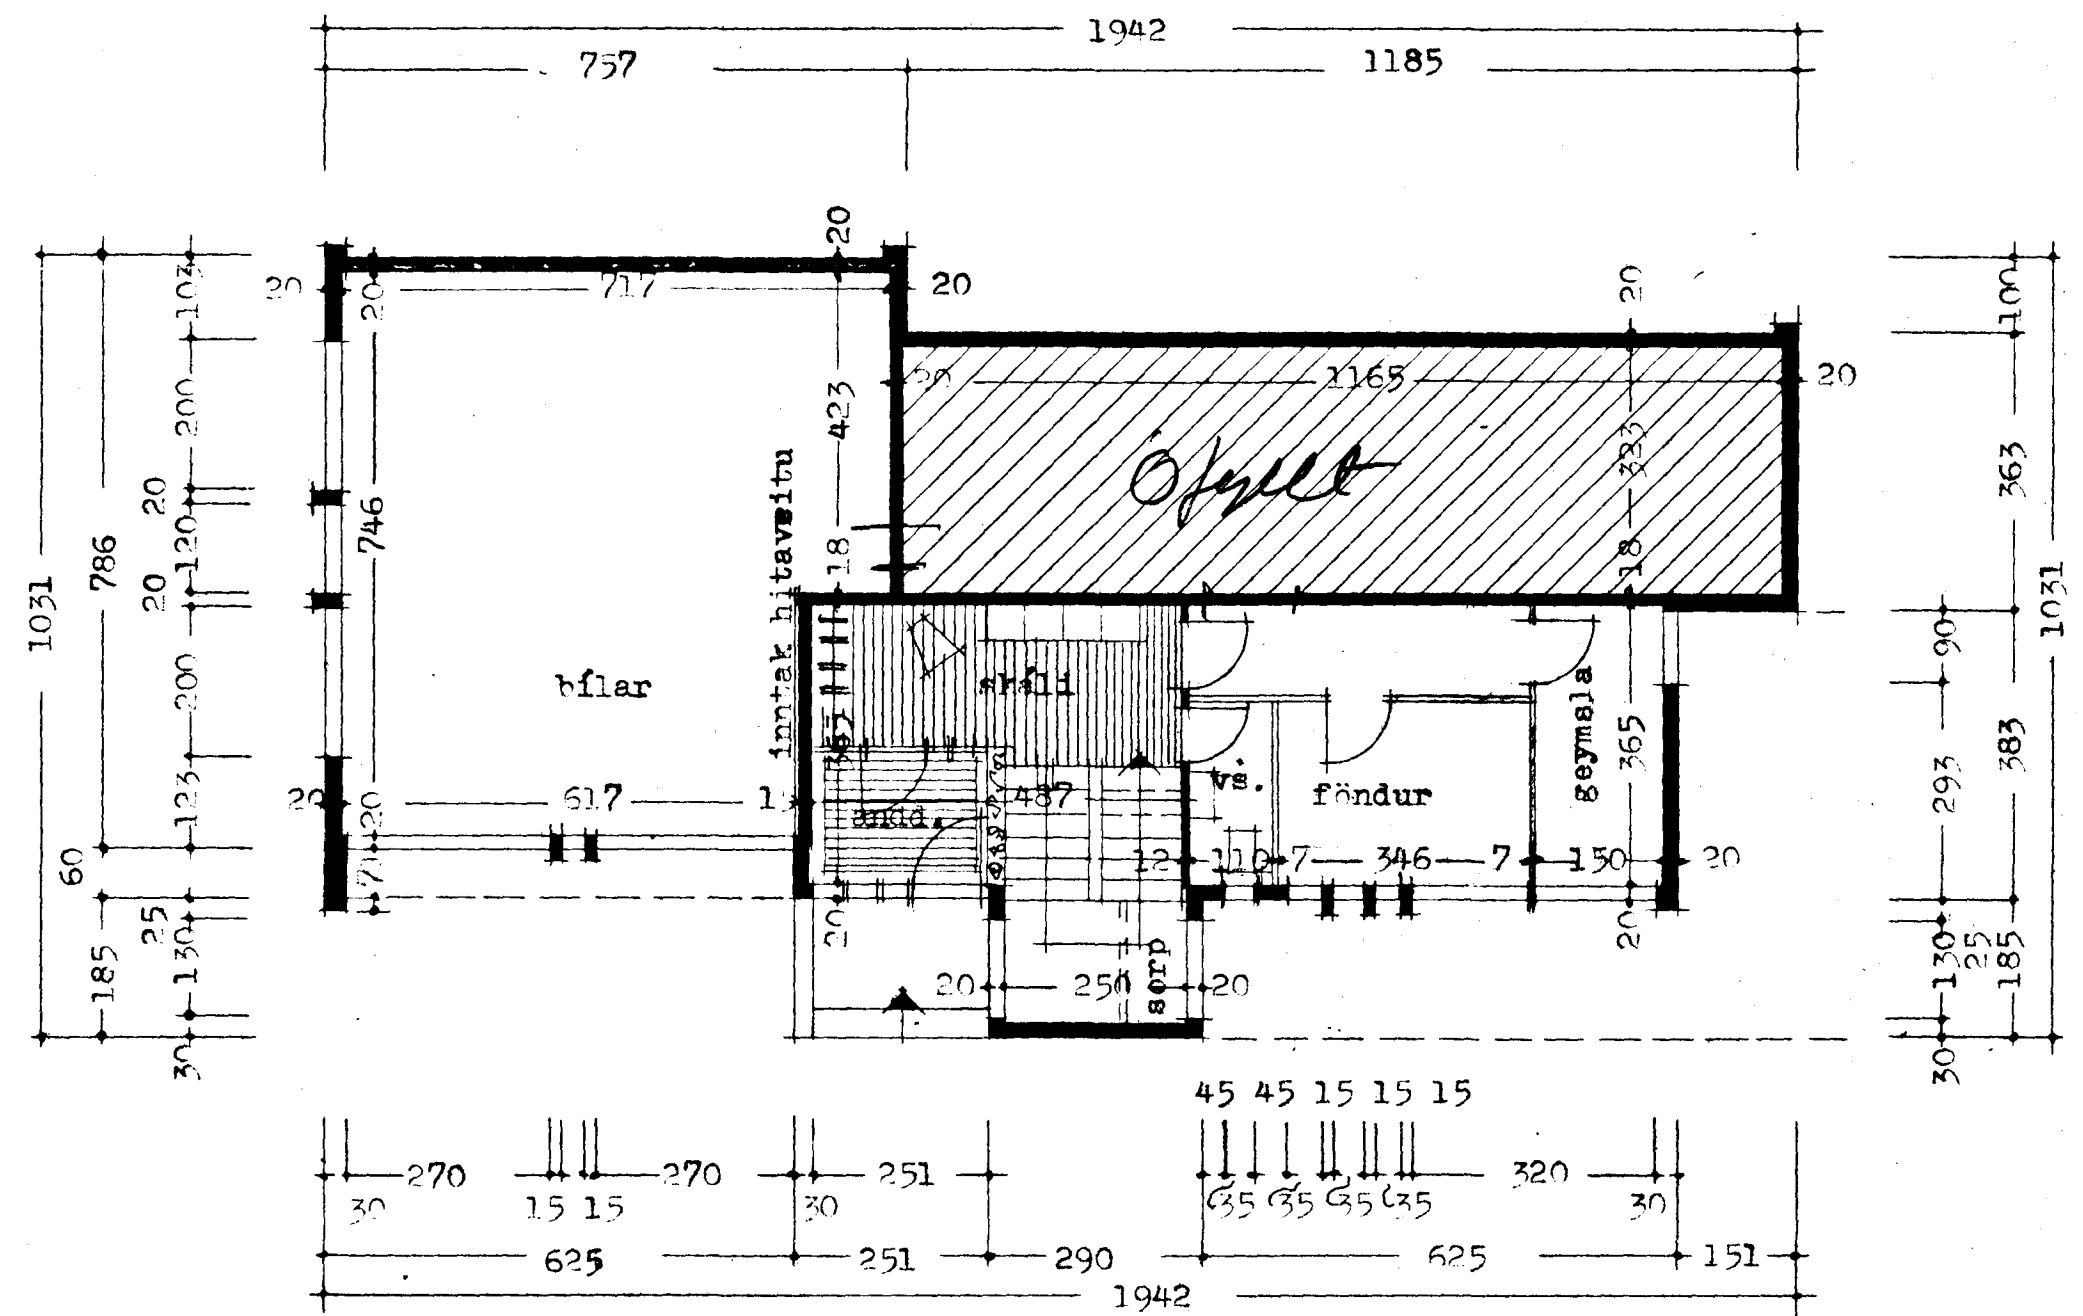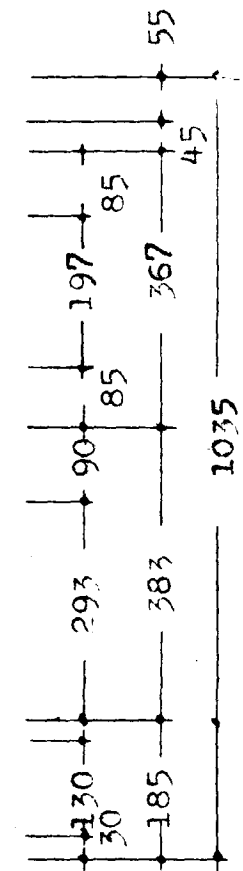

grunnmynd neðri hæðar

Reykjavík í okt. 1975

Sigurðsson