



Samþykkt á fundi bygginga-
nefndar þ. 22/10 1975
BYGGINGAFULLTRÚINN
Í HAFNARFIRÐI
[Signature]


Verð mál á milli bygginga-
nefndar og byggingafulltrúna
með áherslu á að byggja á annan hátt,
skil hafi þó samþykkt byggingafulltrúna
og skilvirkni þra um frágang slíks
áhrifnaðar.

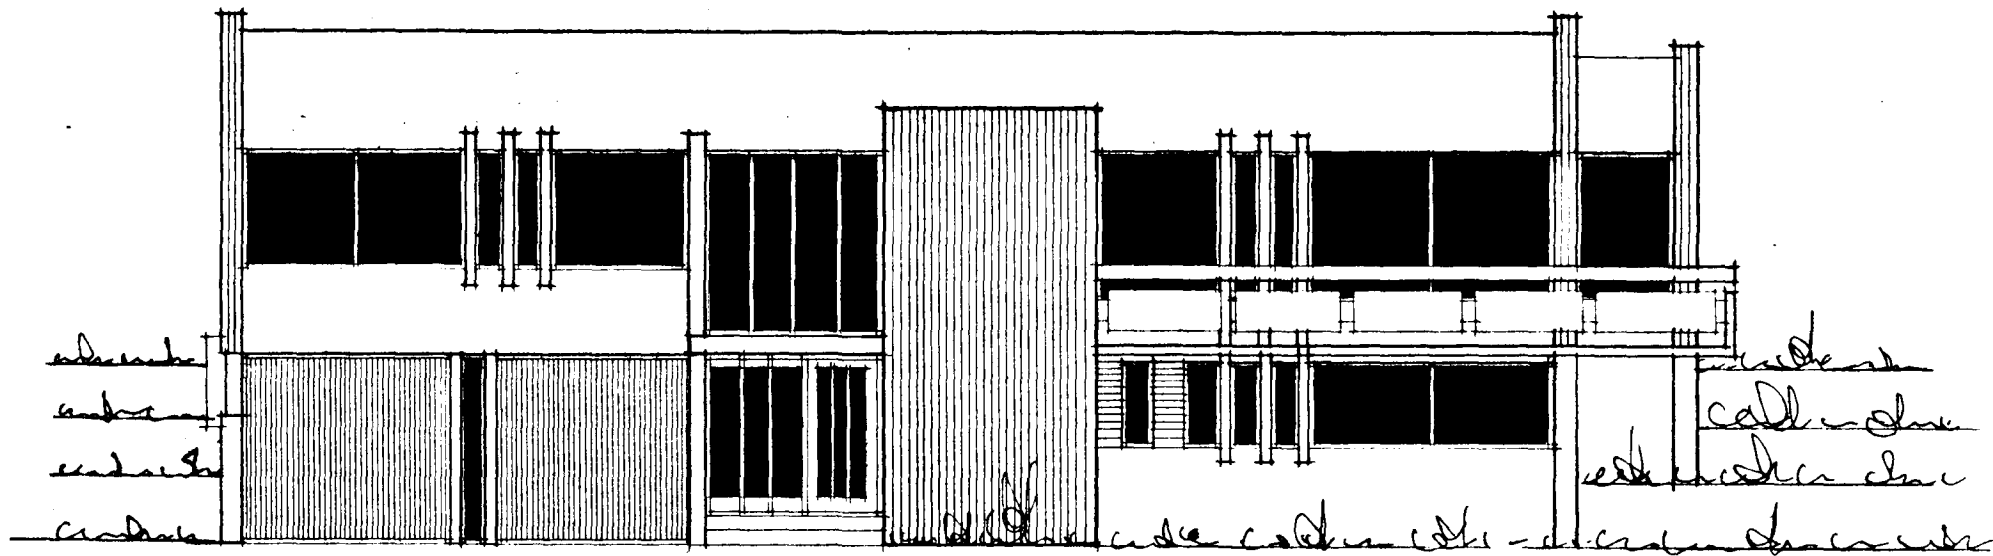


norð - vestur

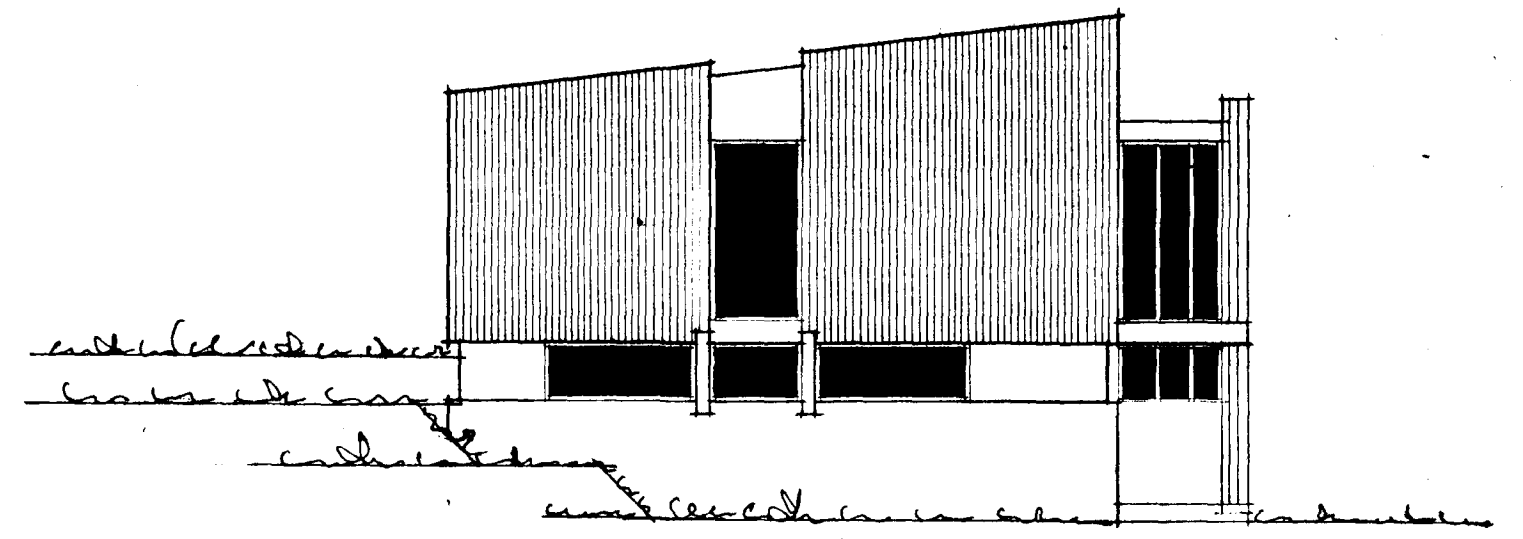

norð - austur

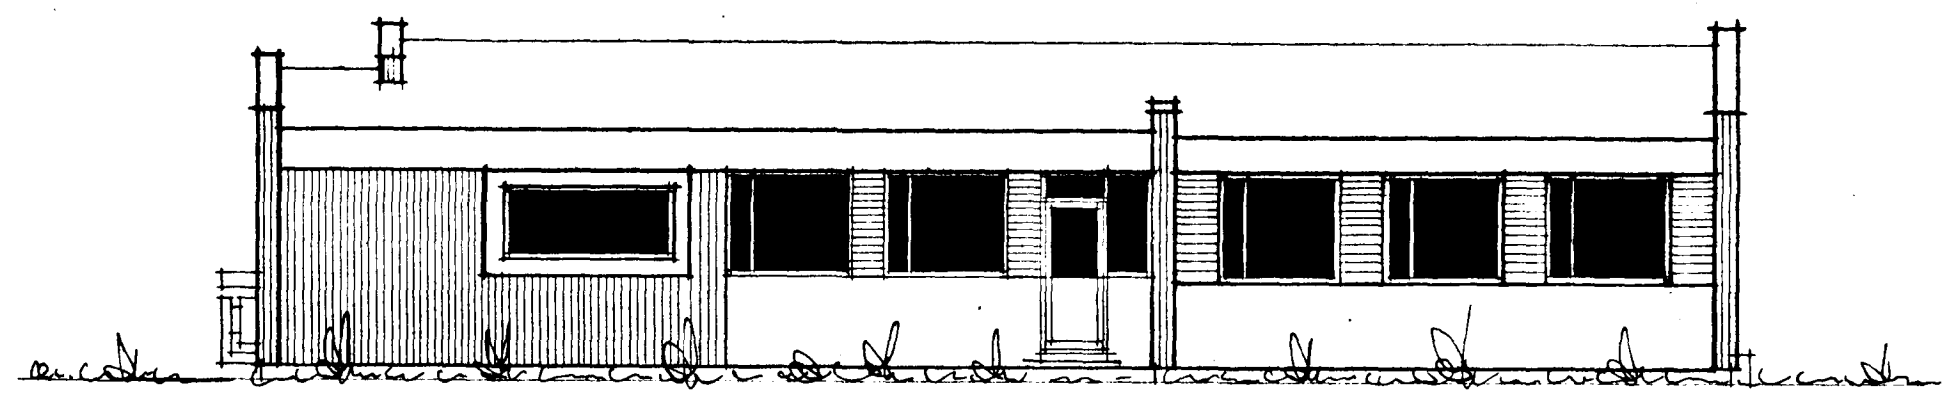

suð - austur

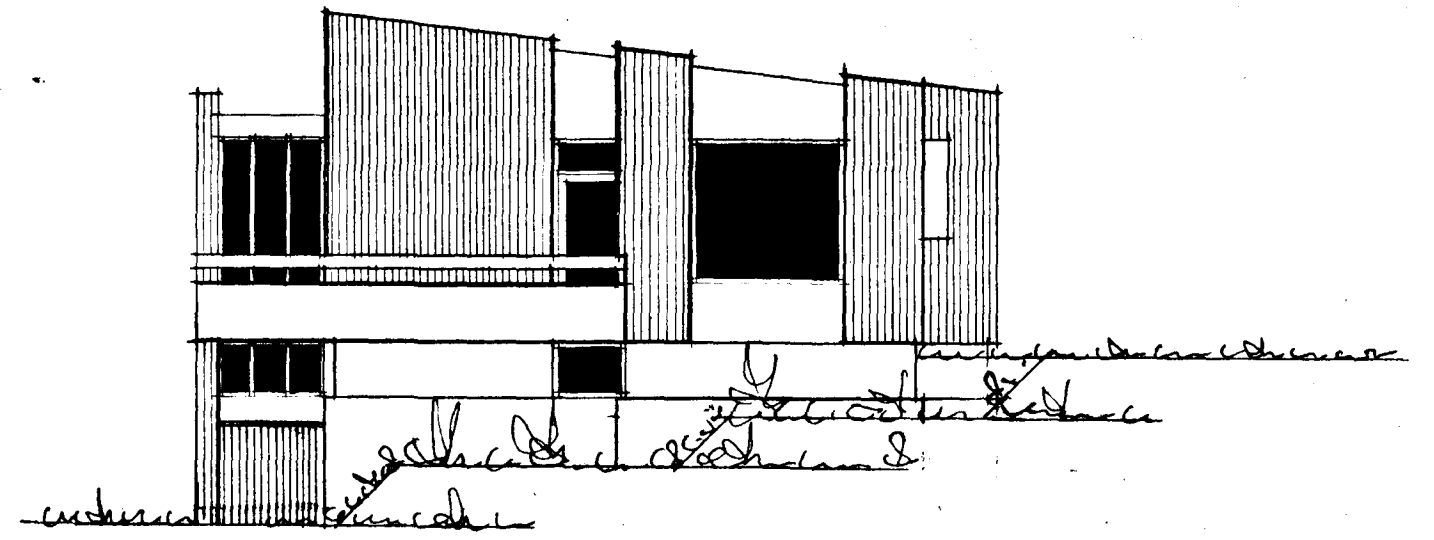

suð - vestur

Reykjavík í okt. 1975

[Signature]