


GRUNNMYND EFRI HÆÐAR 1:50

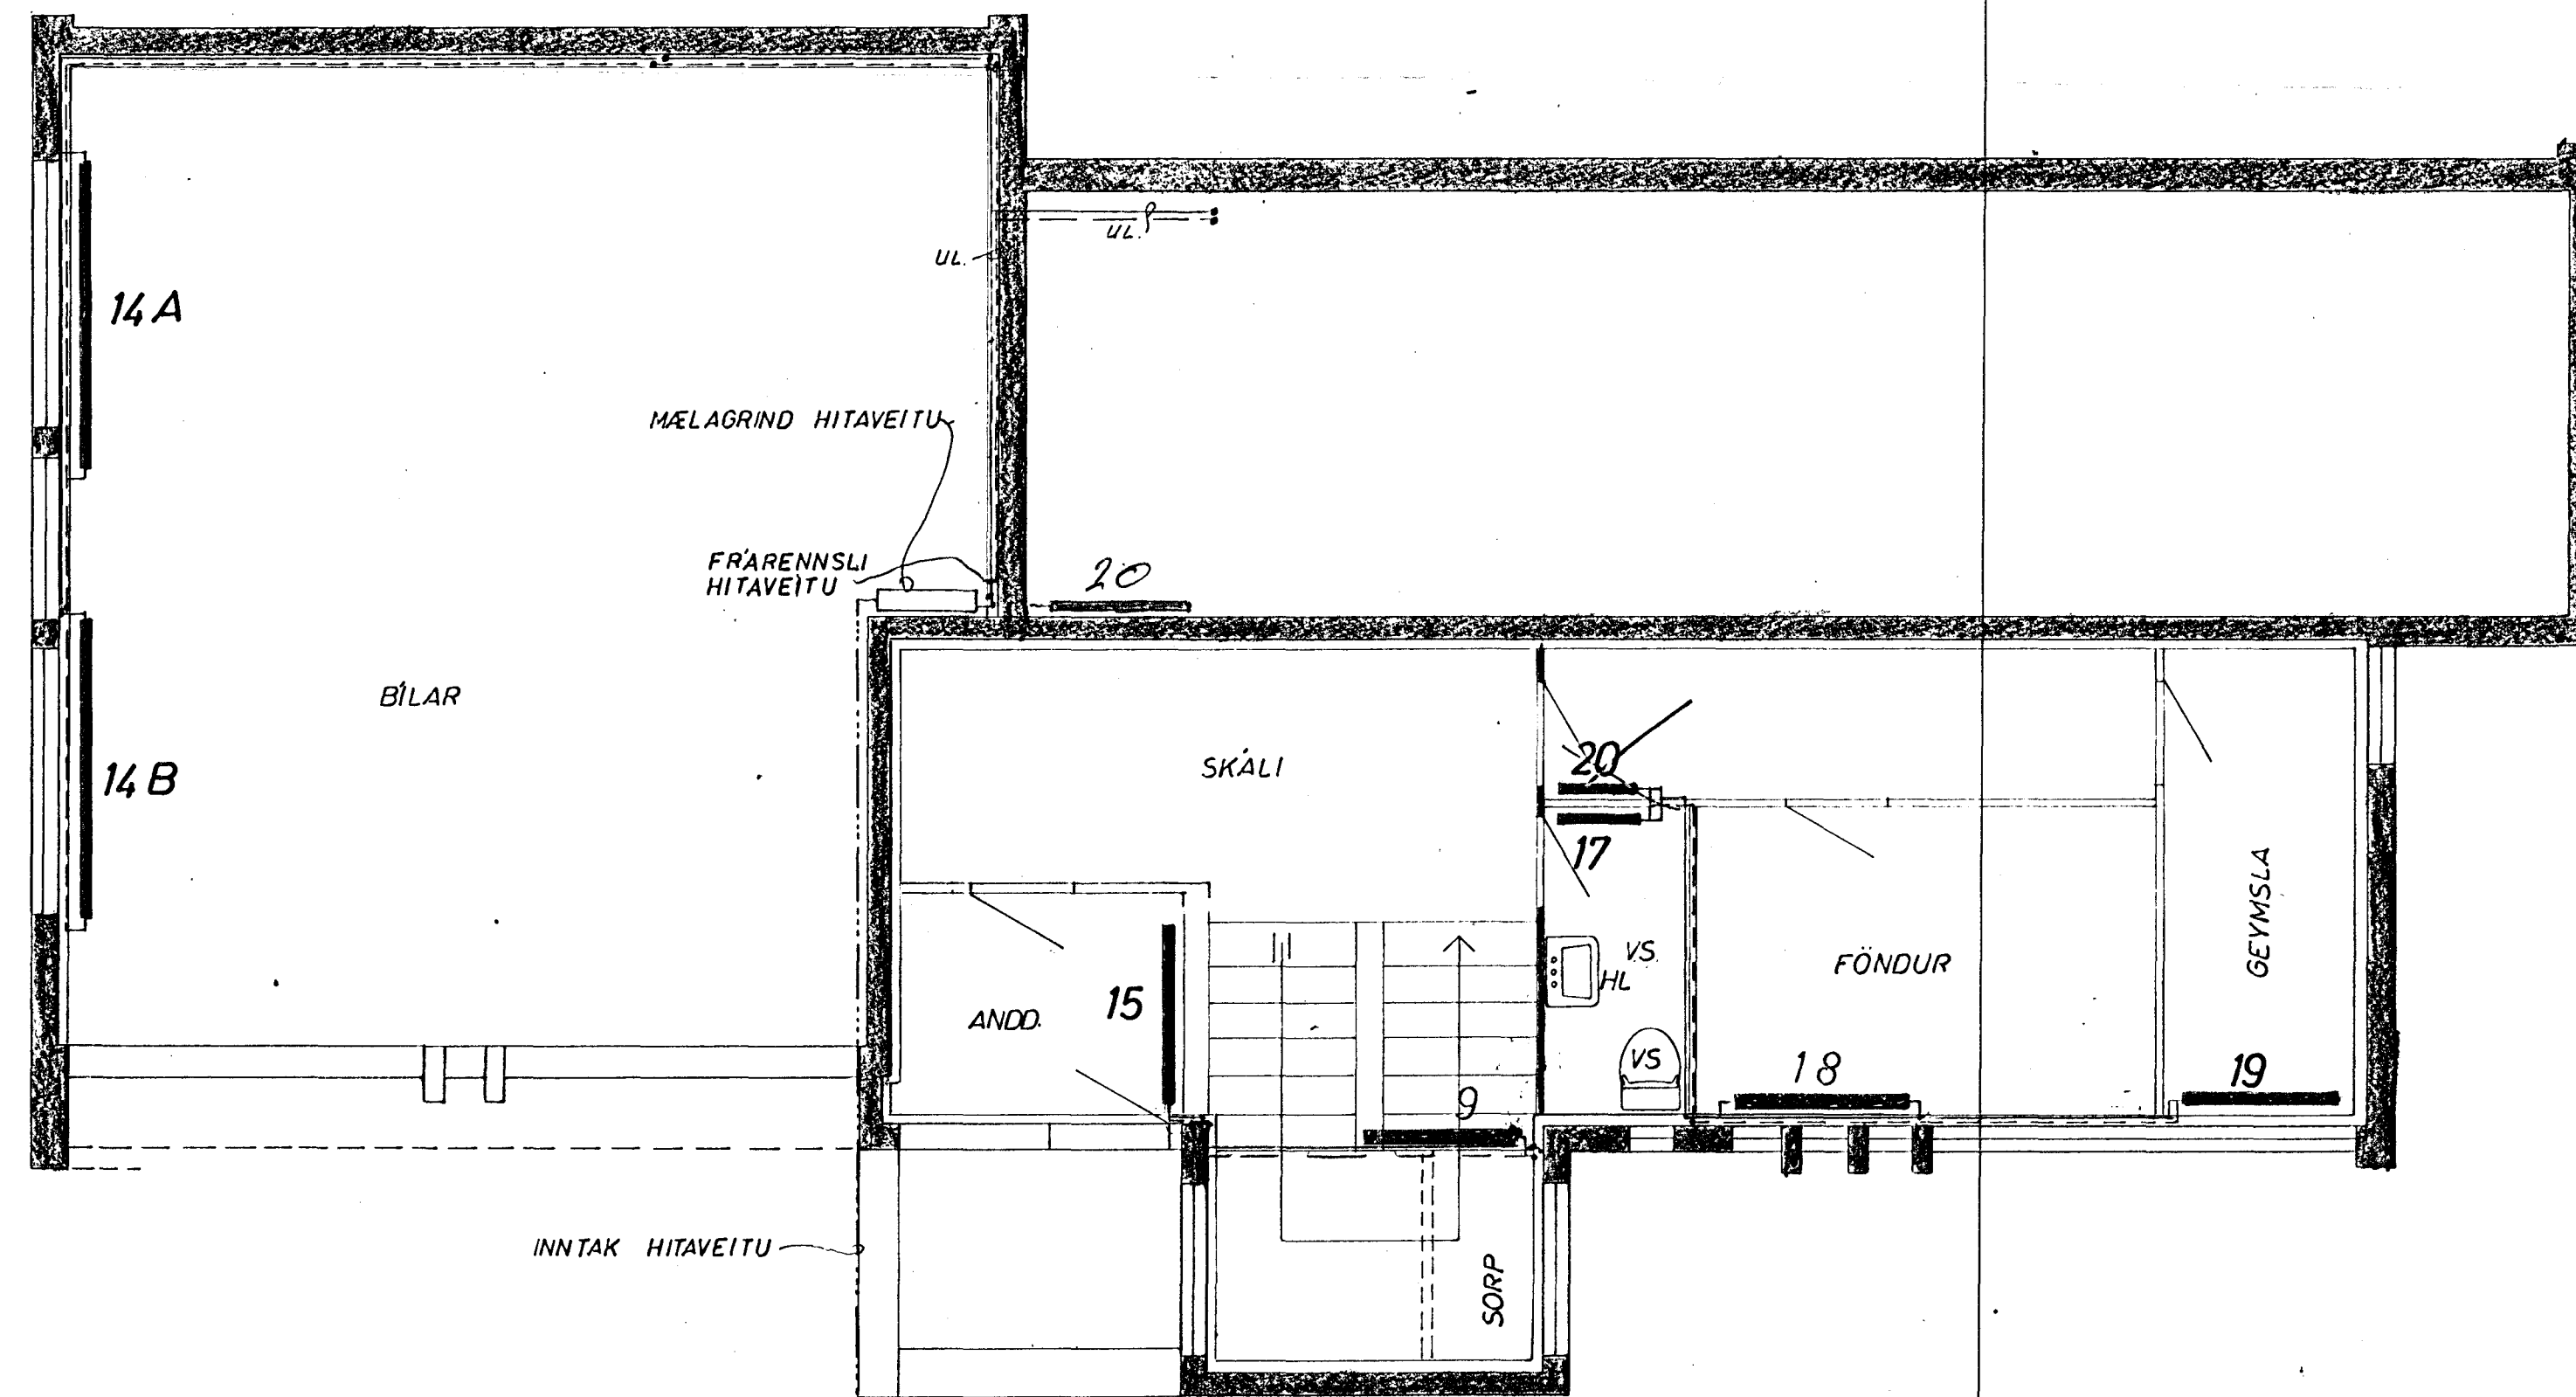

GRUNNMYND EFRI HÆÐAR 1:50



AFSTAÐA 1:1000

JÓFRIDARSTAÐAVEGUR 13			
MÆLIKVARDI 1:50	VERK 7527	TEIKN NÚM. 31	
Hannað	Yfirfarð	DAGSK.	
Telknað: E. S.	Samb.	NOV 75	
BREYTT 18. 76			
JÓHANN GUNNAR BERGÞÓRSSON VERKFR. MVFI STRANDGÖTU 11 - HAFNARFIRÐI - Sími 53315			