




GRUNNMYND EFRI HÆÐAR 1:50

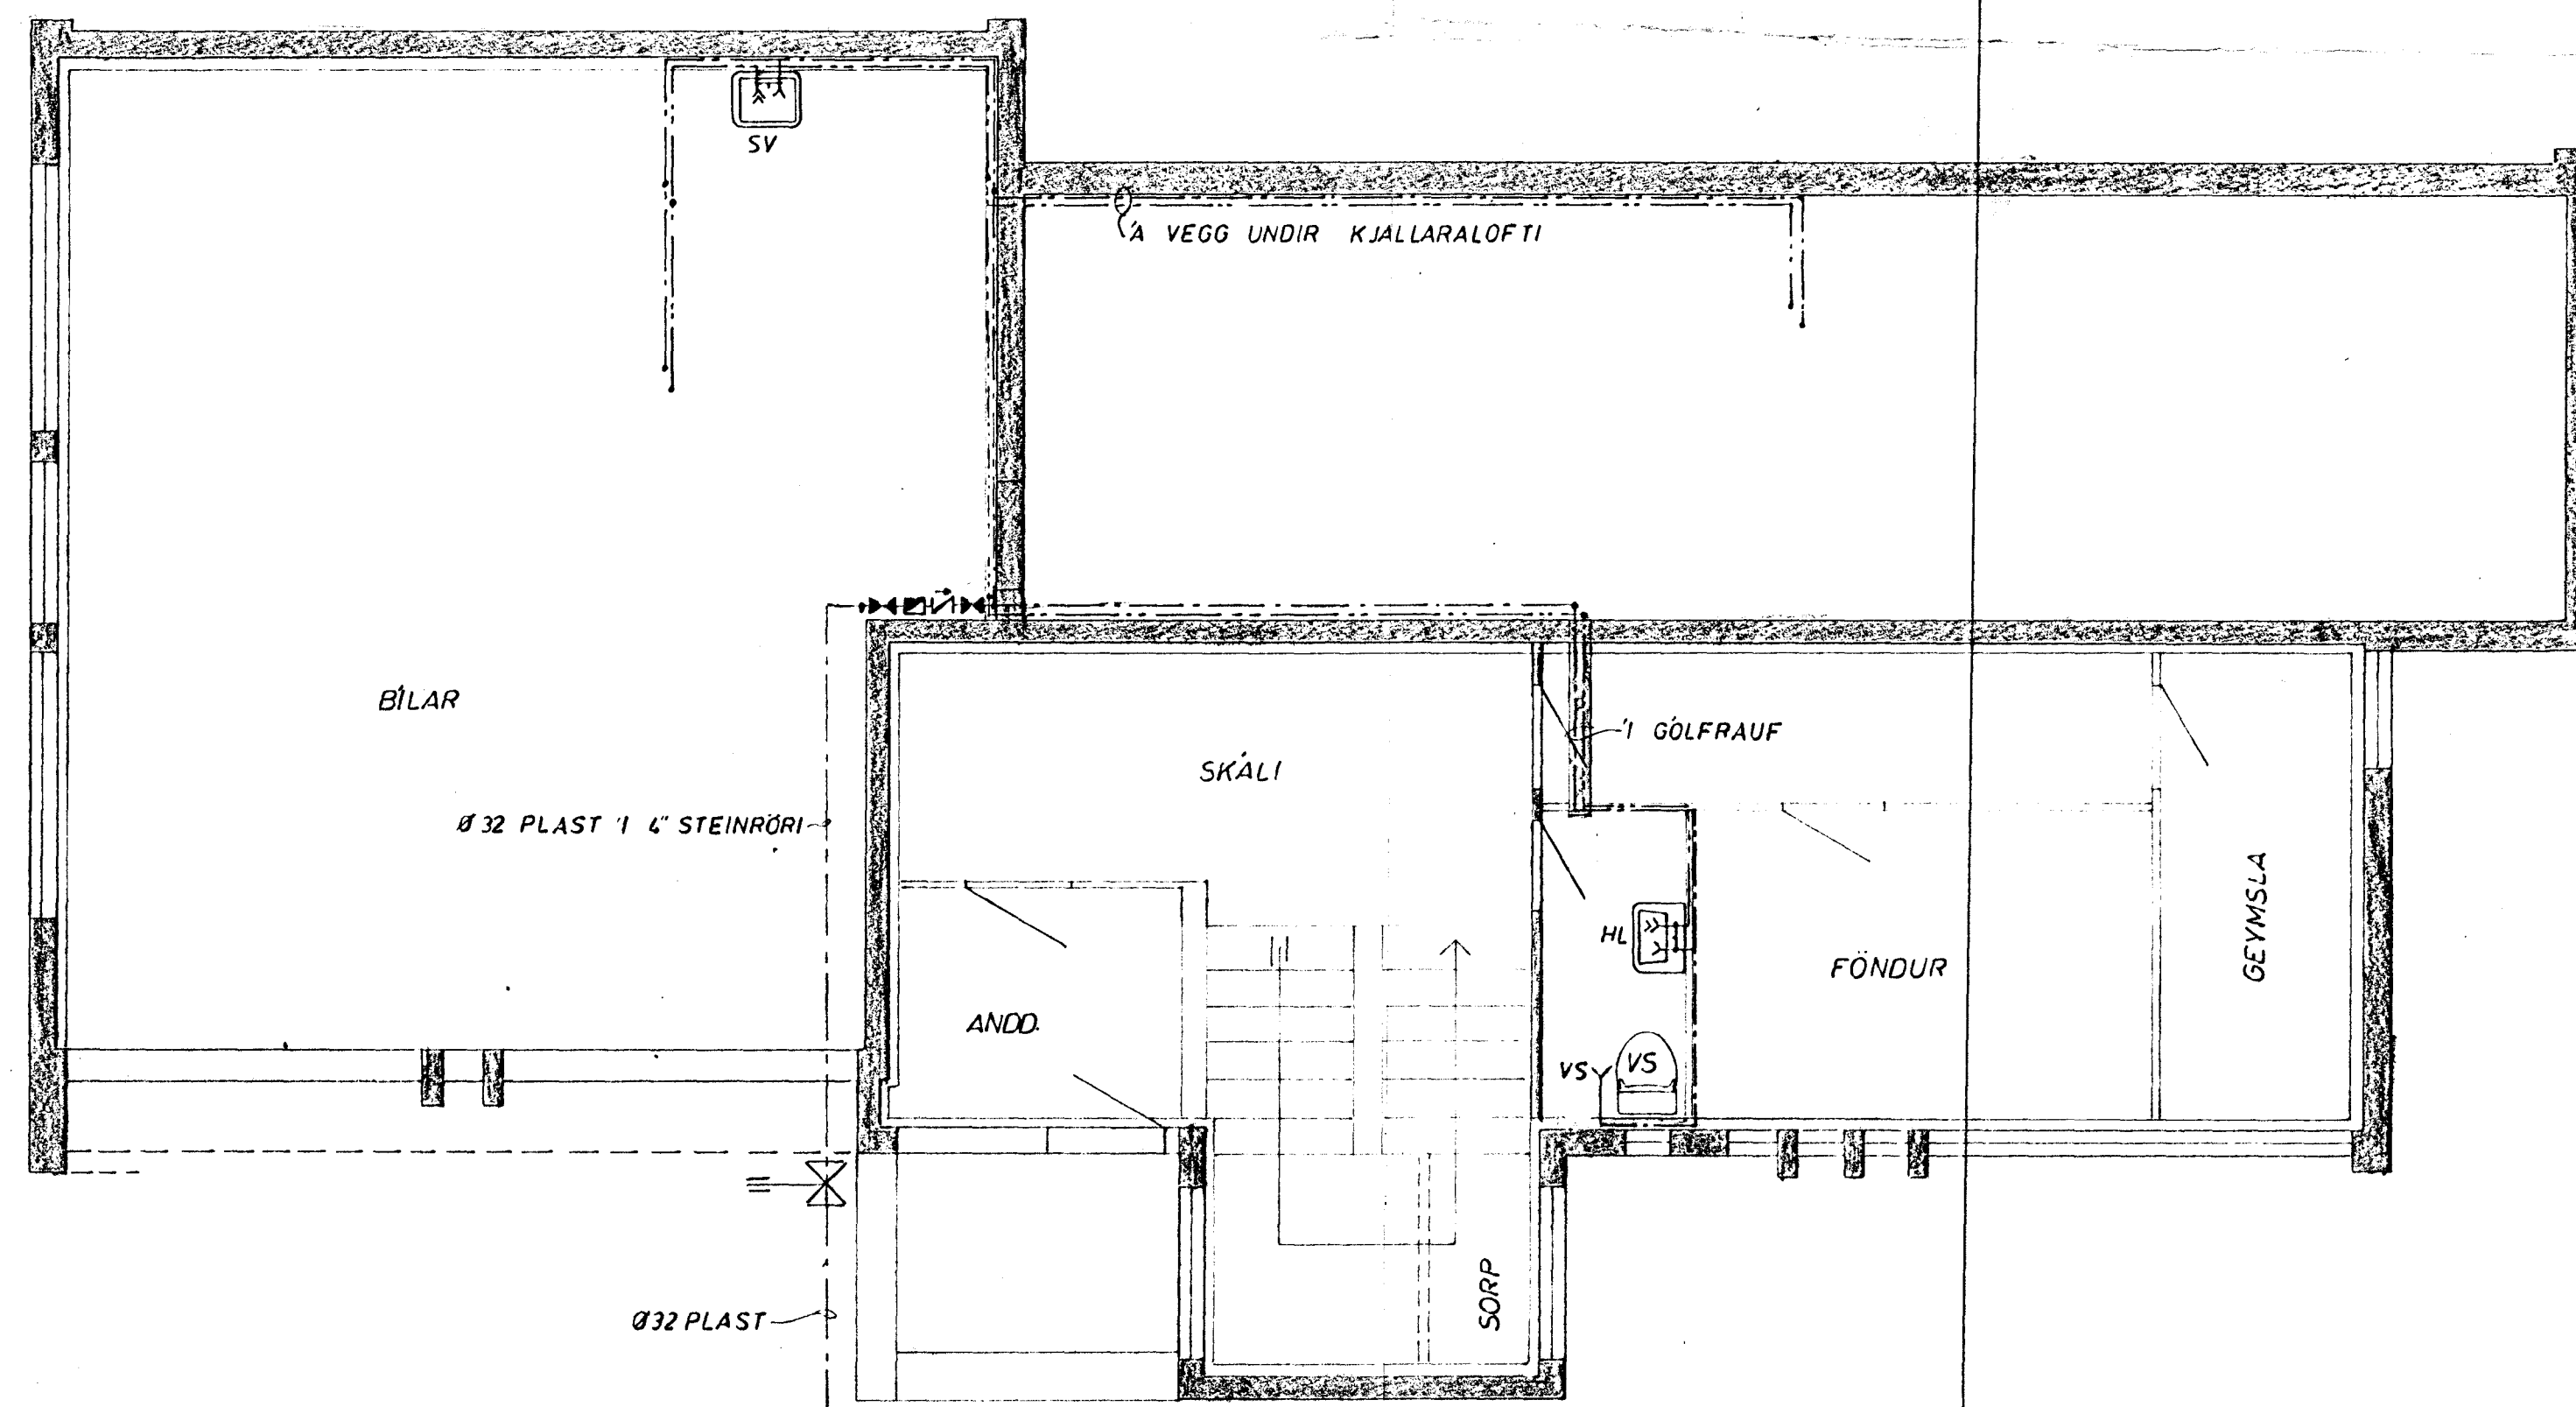

GRUNNMYND NEDRI HÆÐAR 1:50

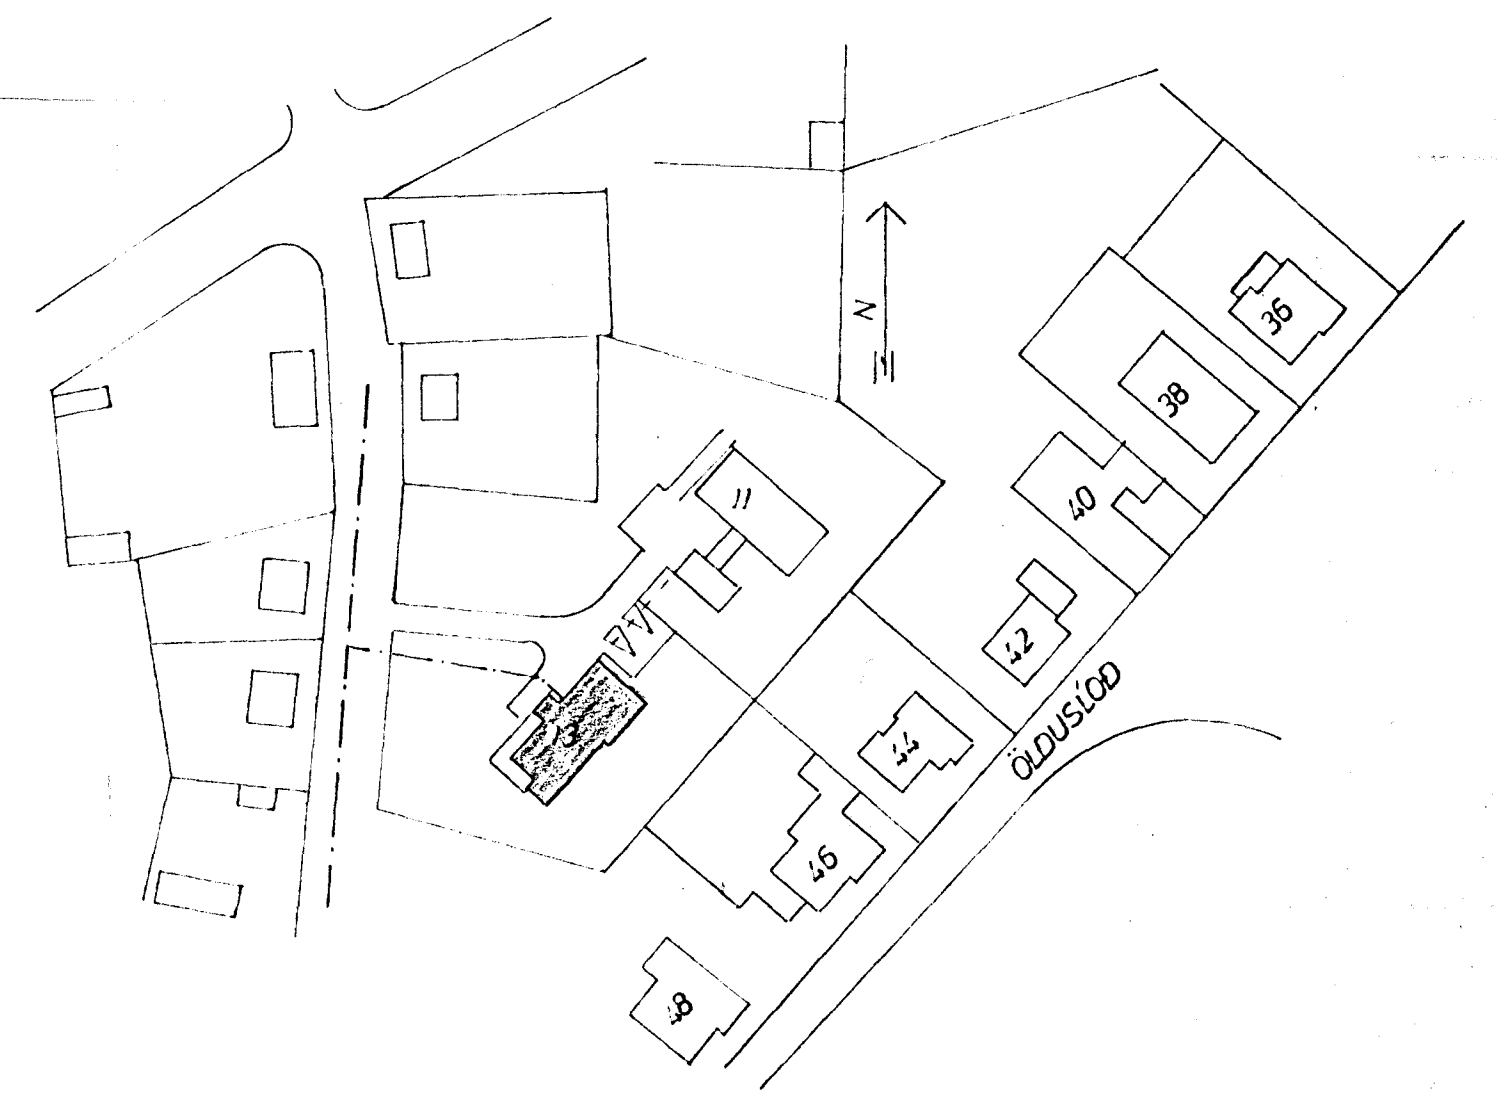

AFSTAÐA 1:1000

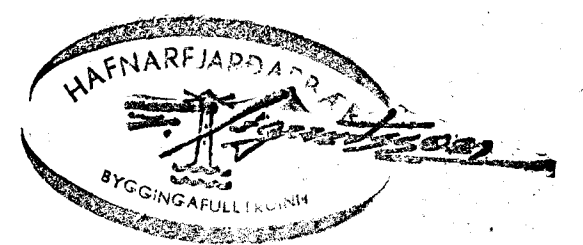

JÓFRIDARSTAÐAVEGUR 13		MÆLIKVÆÐI 1:50	VERK 7527	TEIKN NÚM. 2.3
VAINSLÖGN, GRUNNMYNDR OG AFSTAÐA		Hannað: <i>[Signature]</i>	Yfirfarið: <i>[Signature]</i>	DAGS. NOV '75
JÓHANN GUNNAR BERGÞÓRSSON VERKFR. MVFI STRANDGÖTU 11 - HAFNARFIRÐI - SÍMI 53319		Telknað: <i>[Signature]</i>	Samb: <i>[Signature]</i>	
		BREYTT Mars 77		